
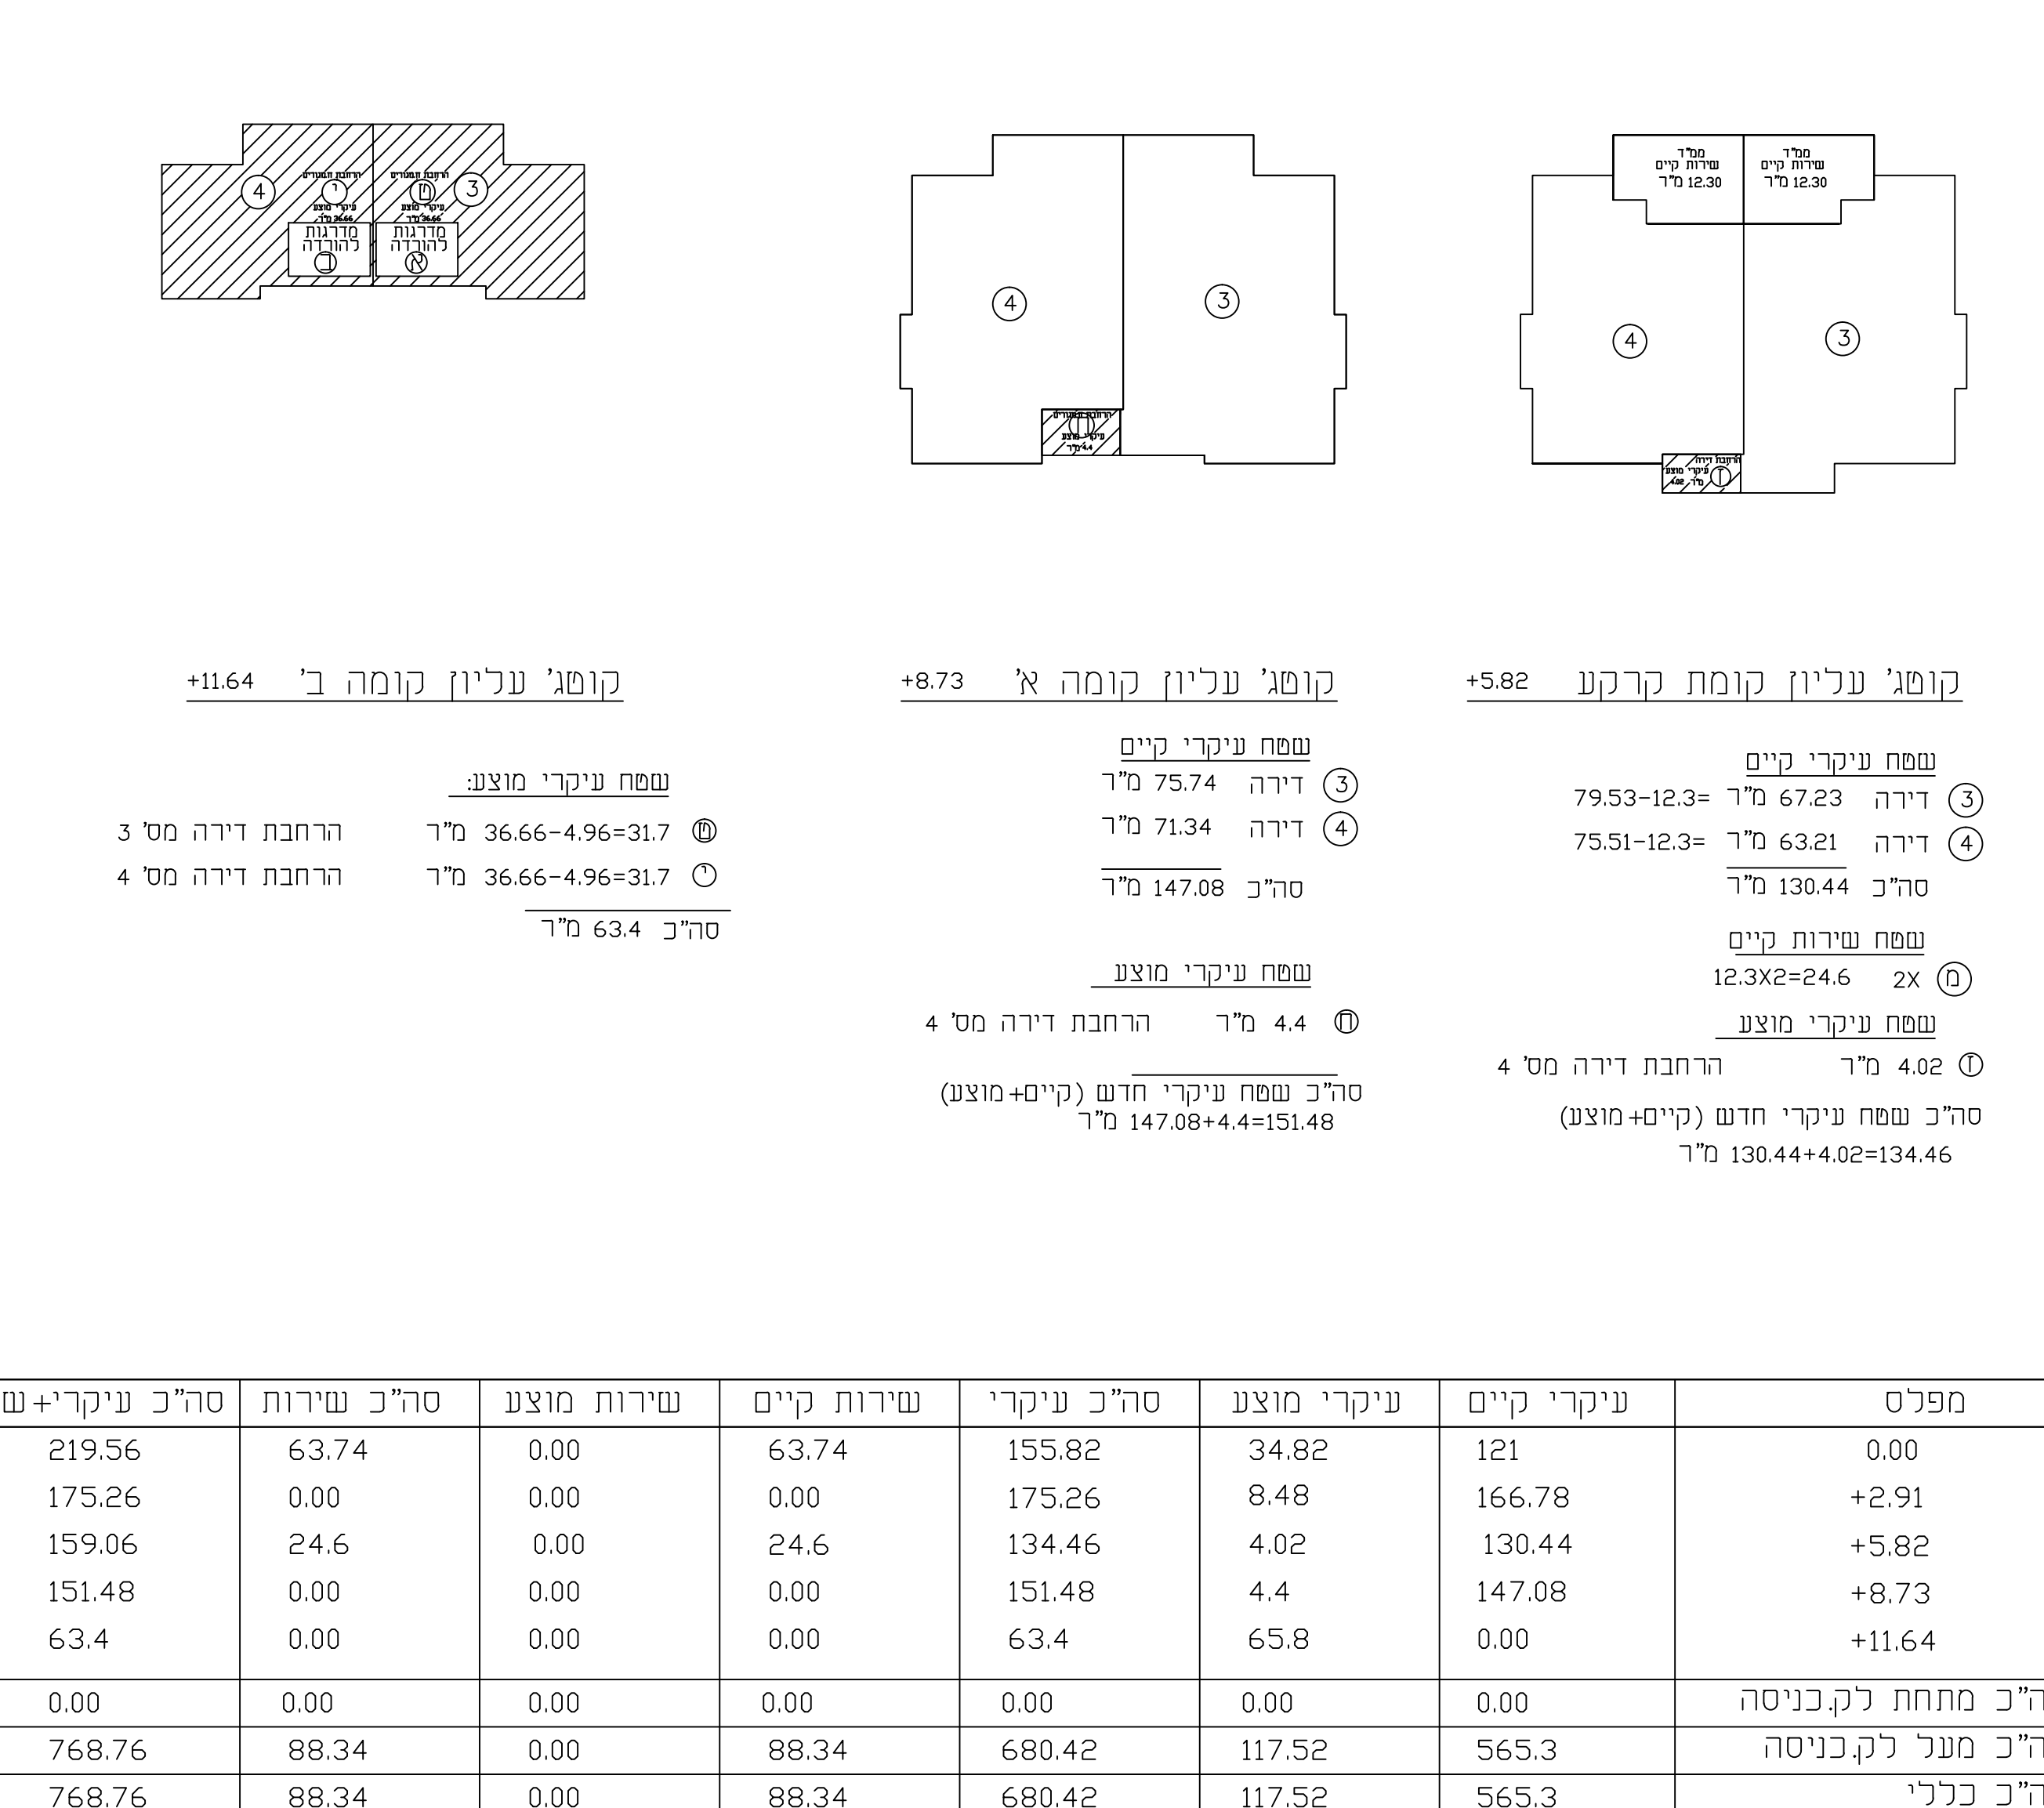
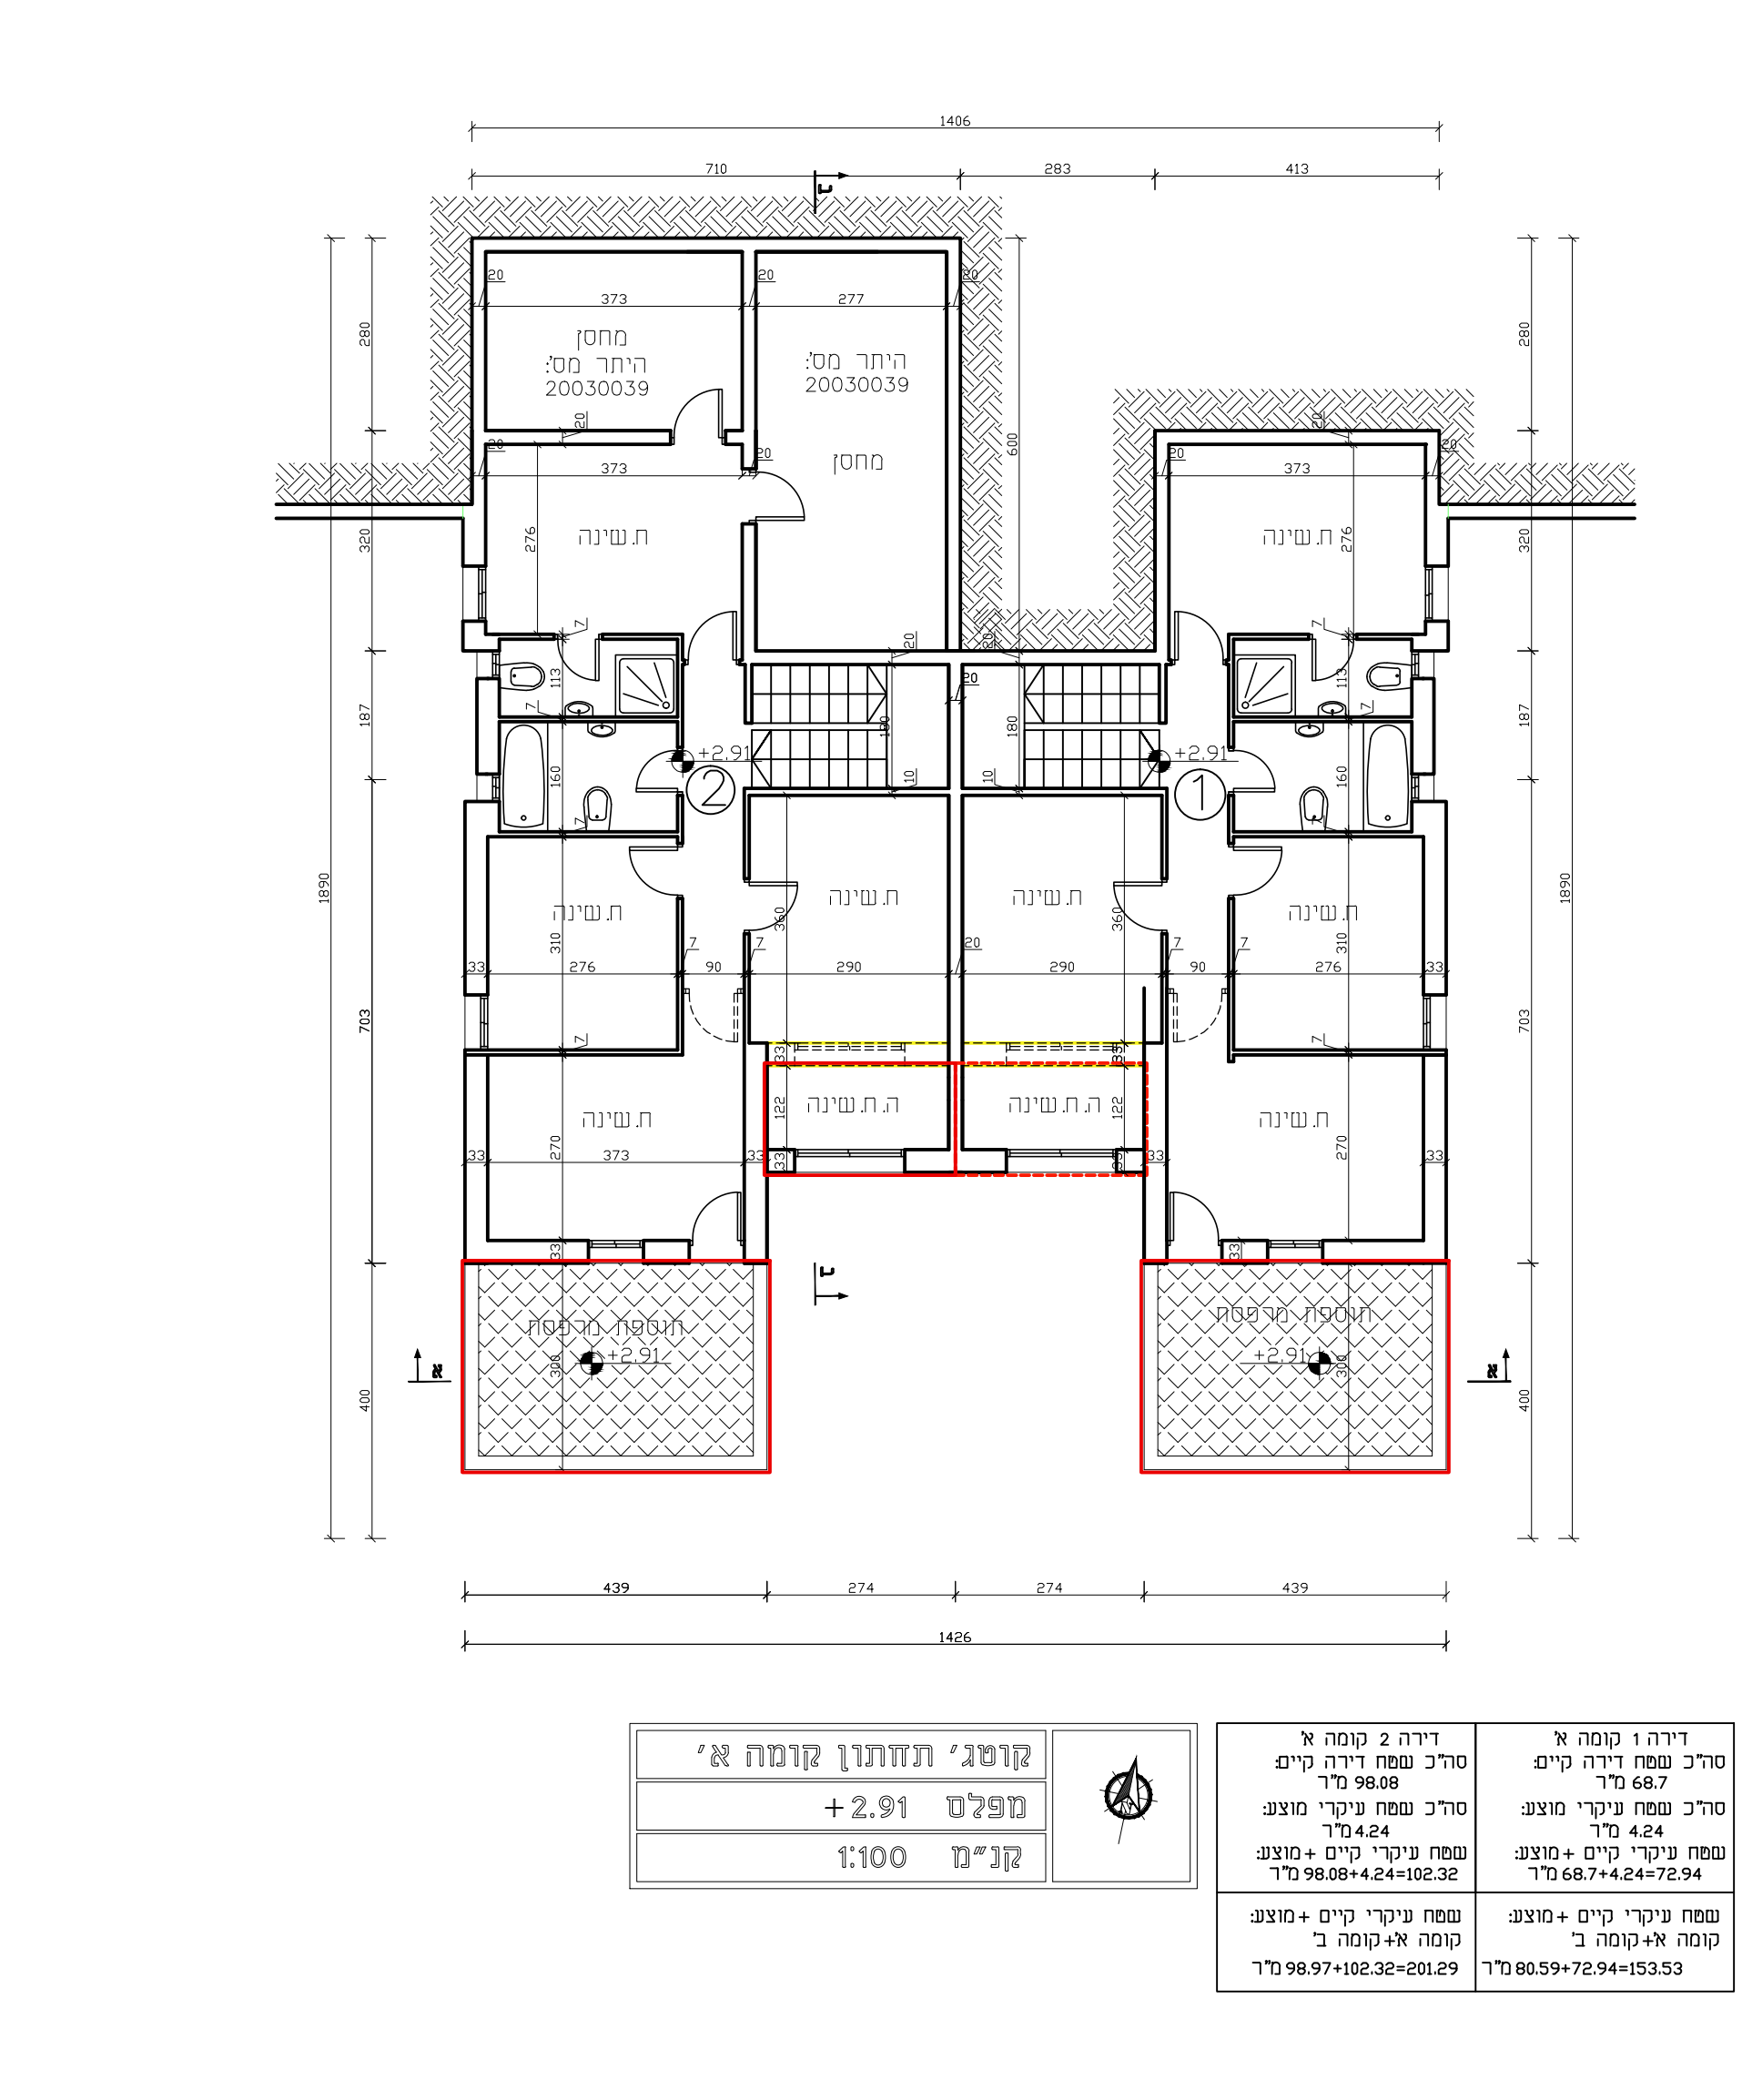
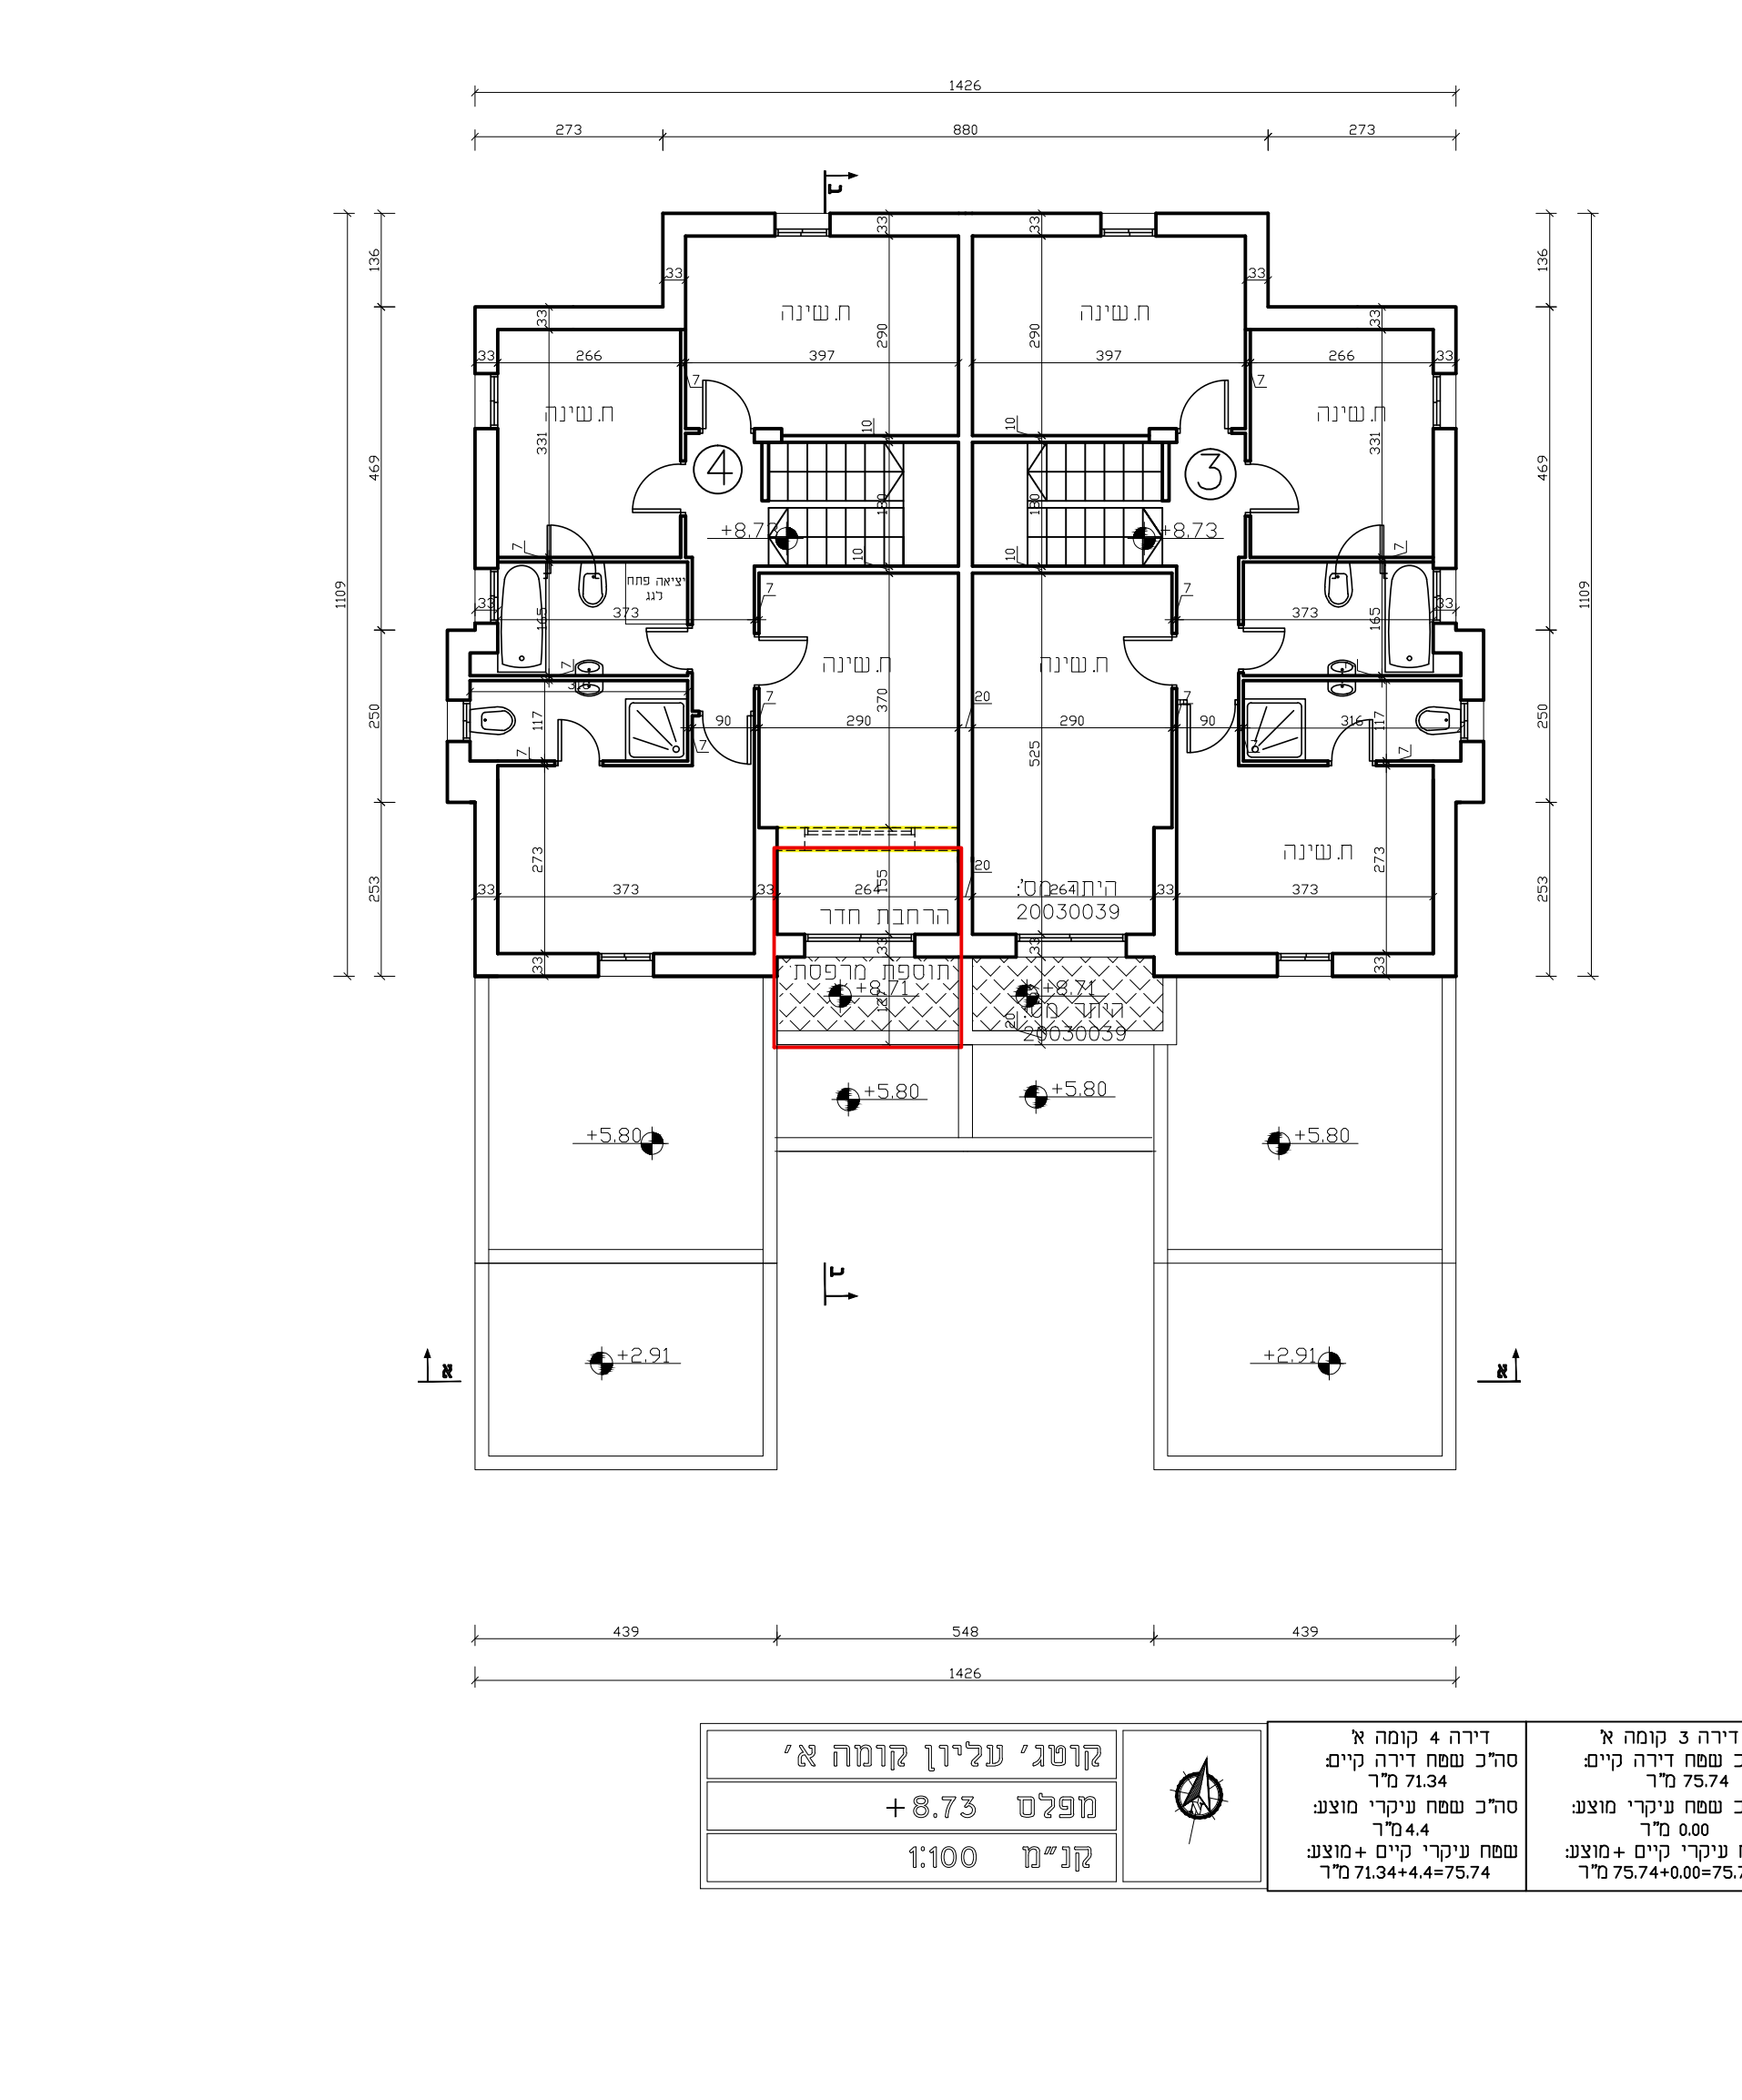
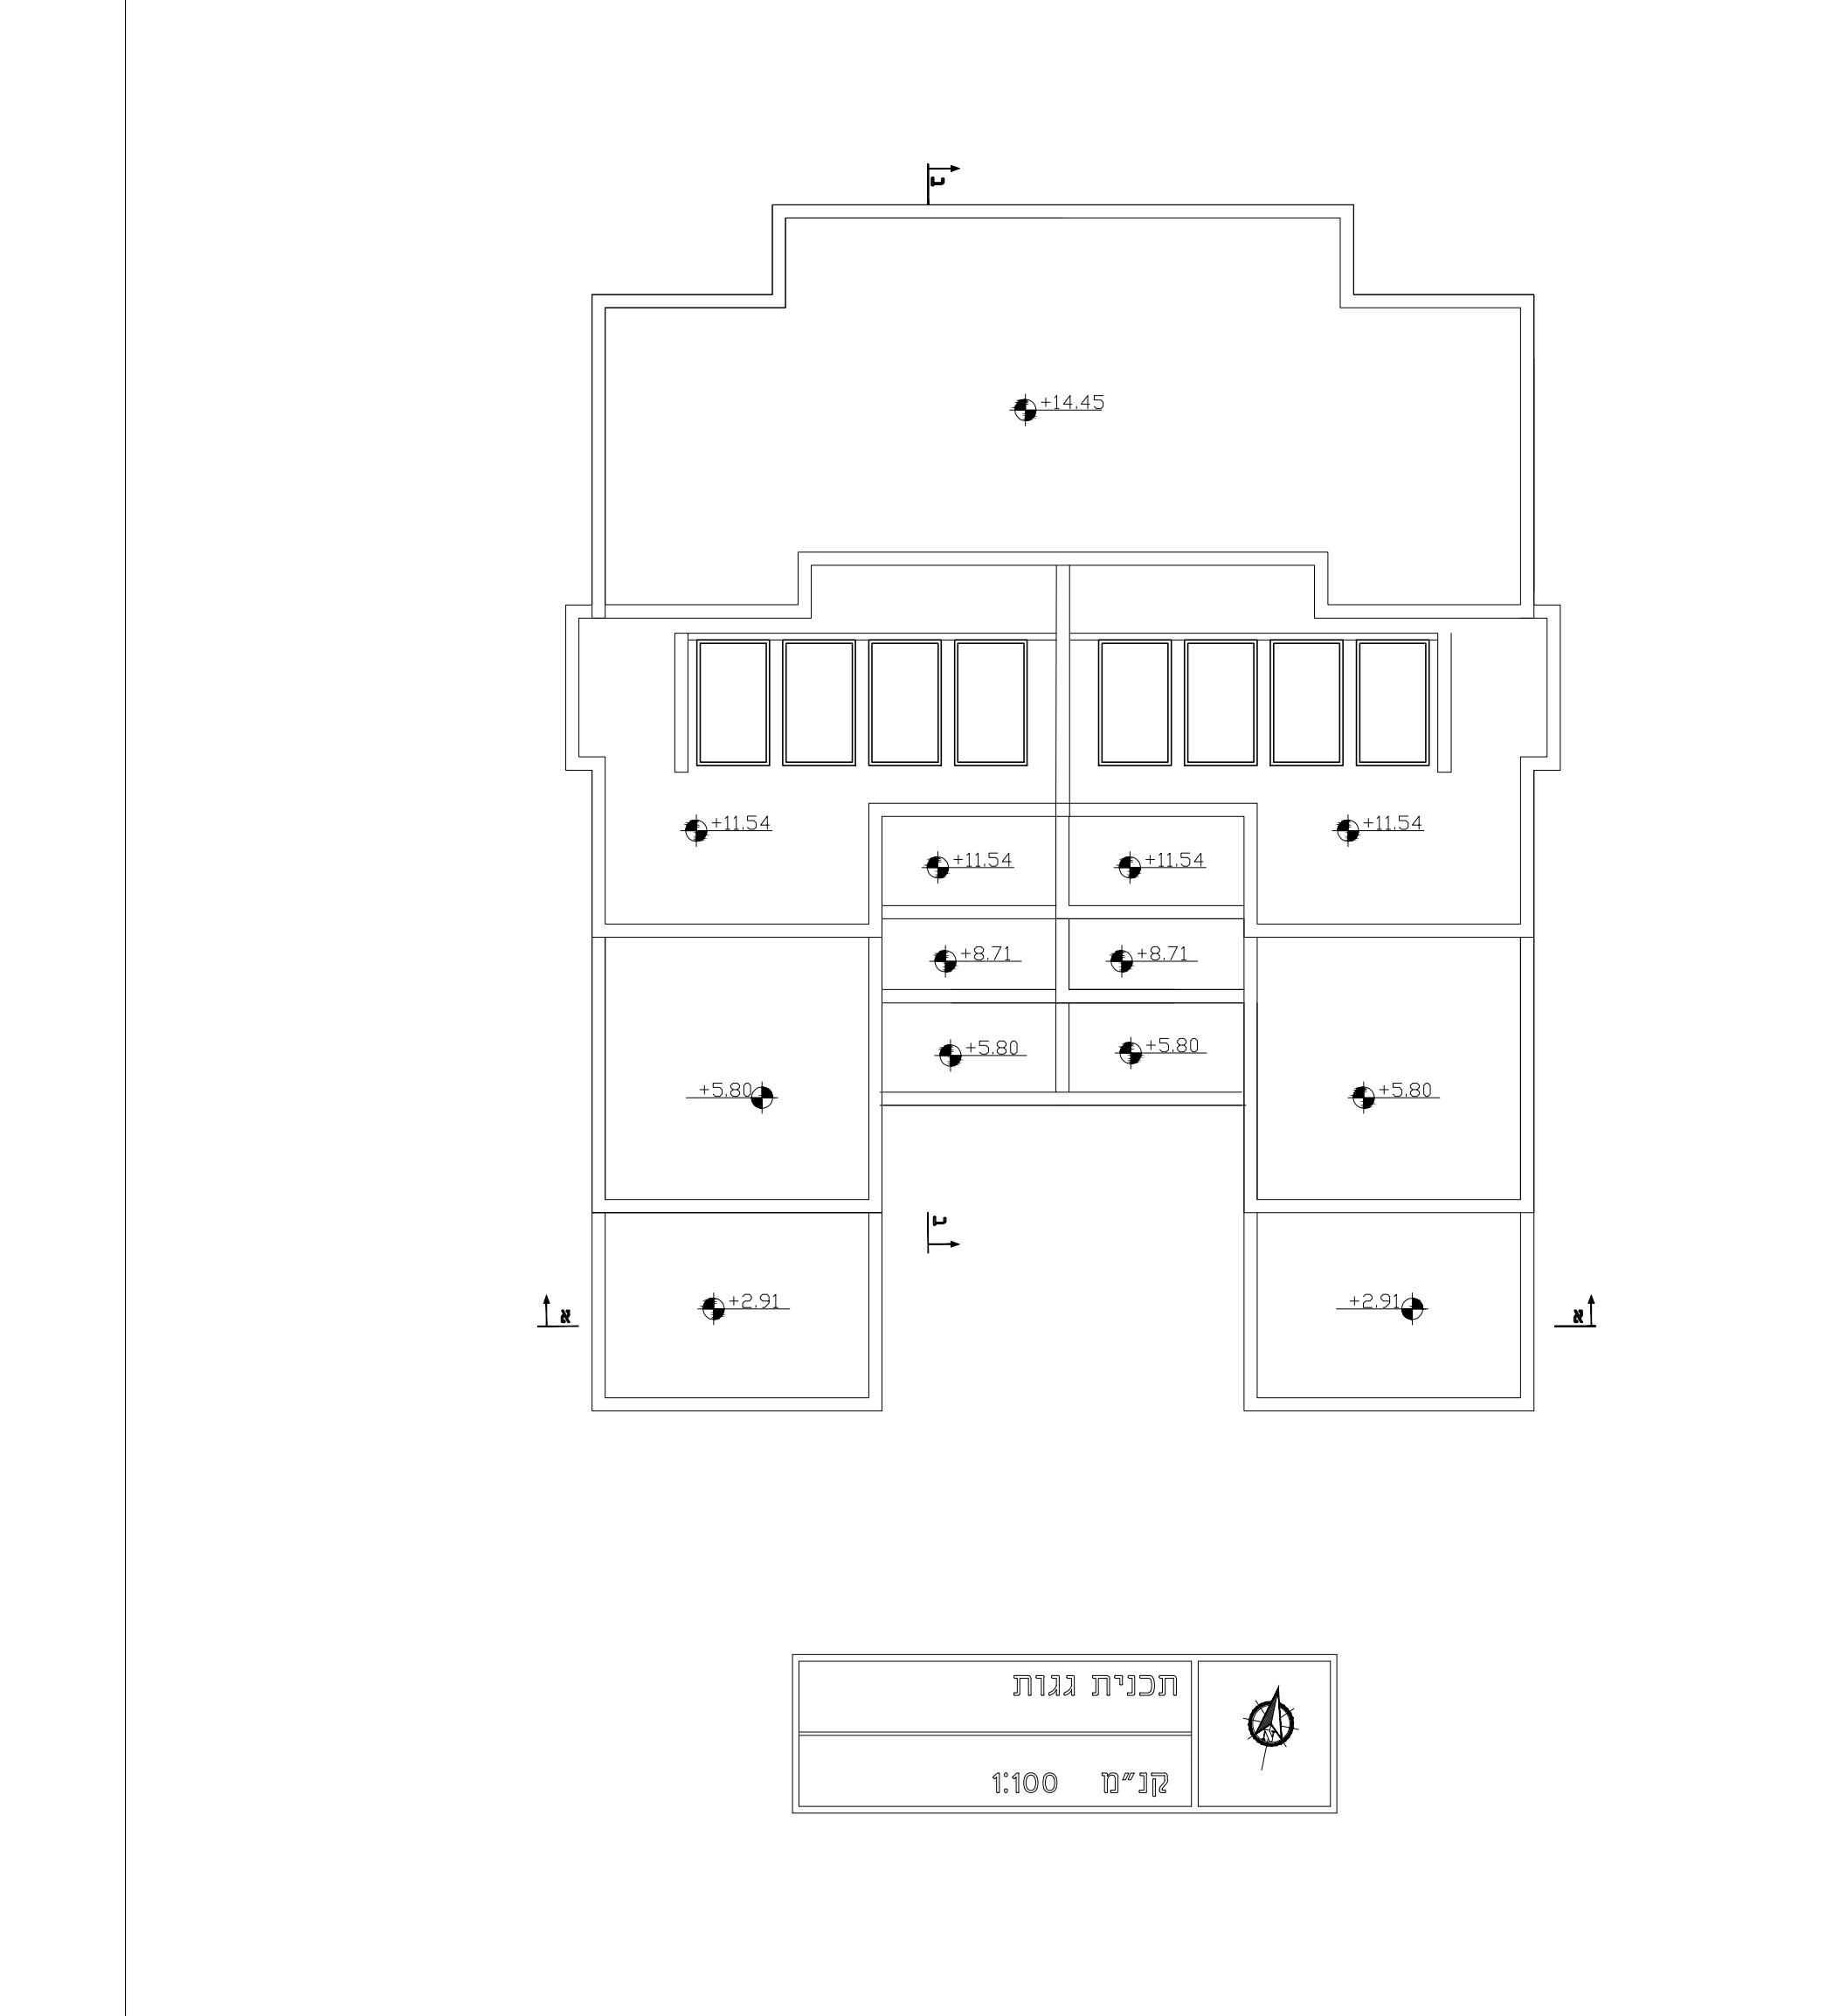
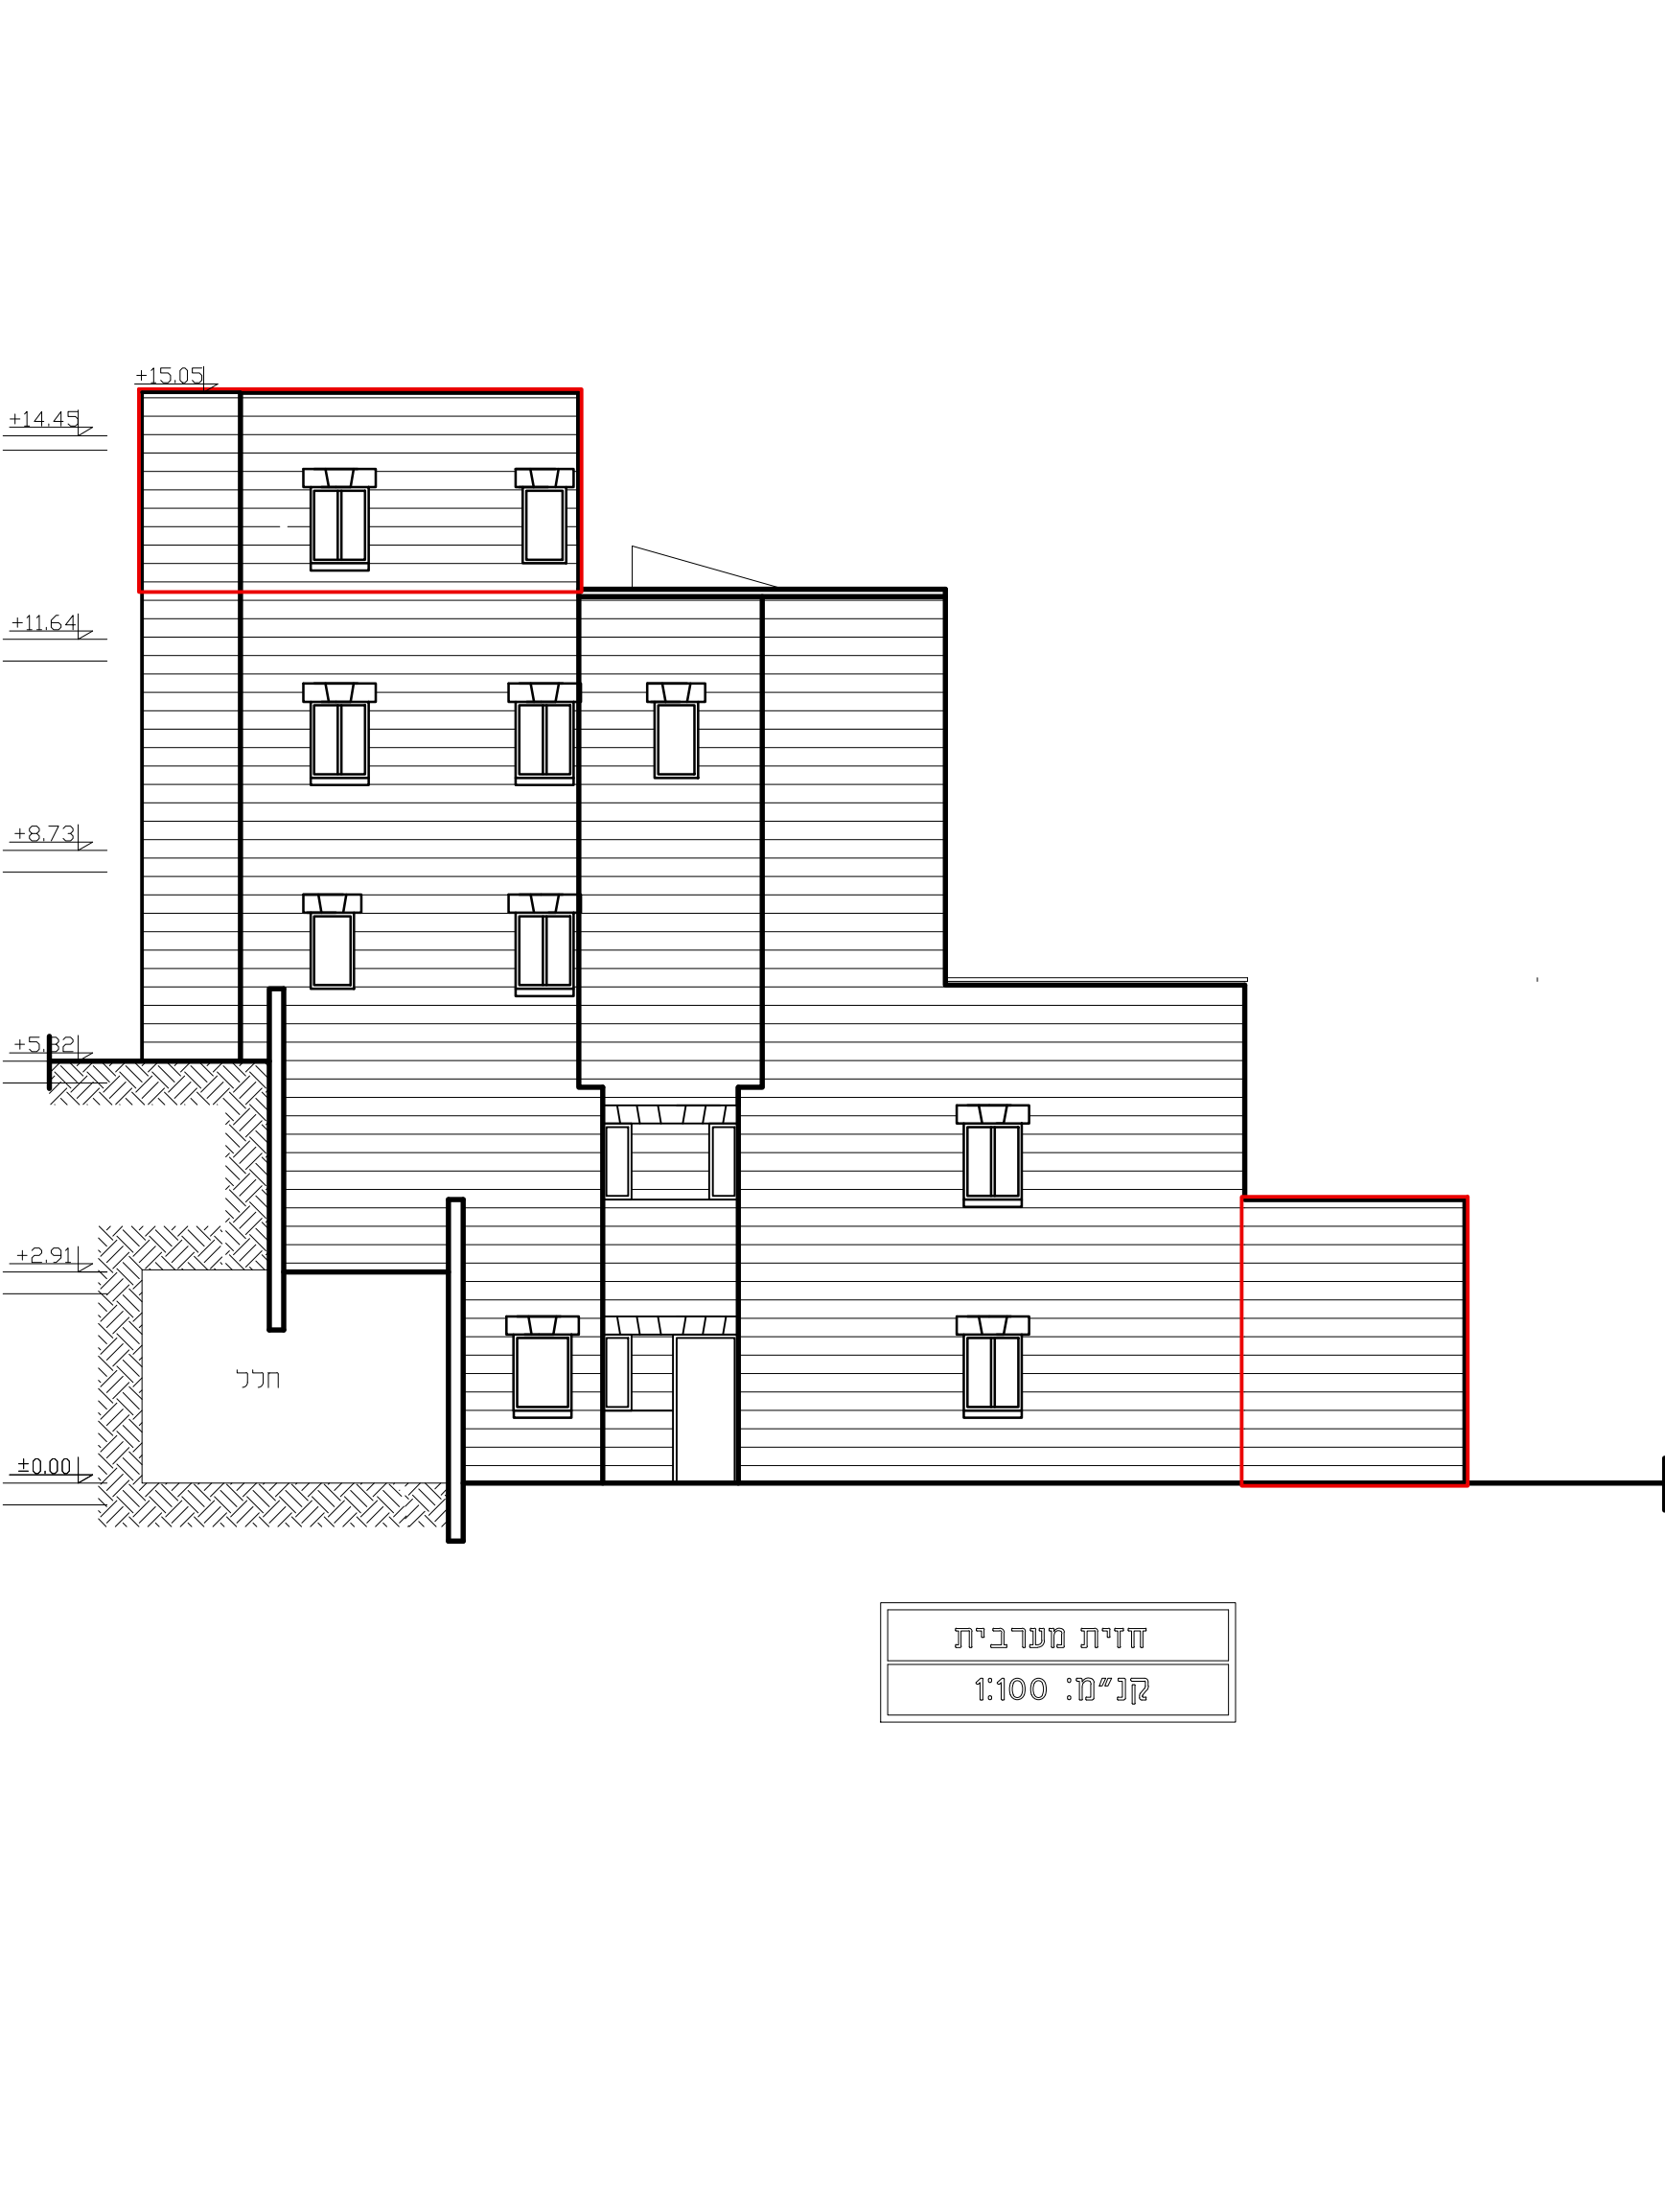
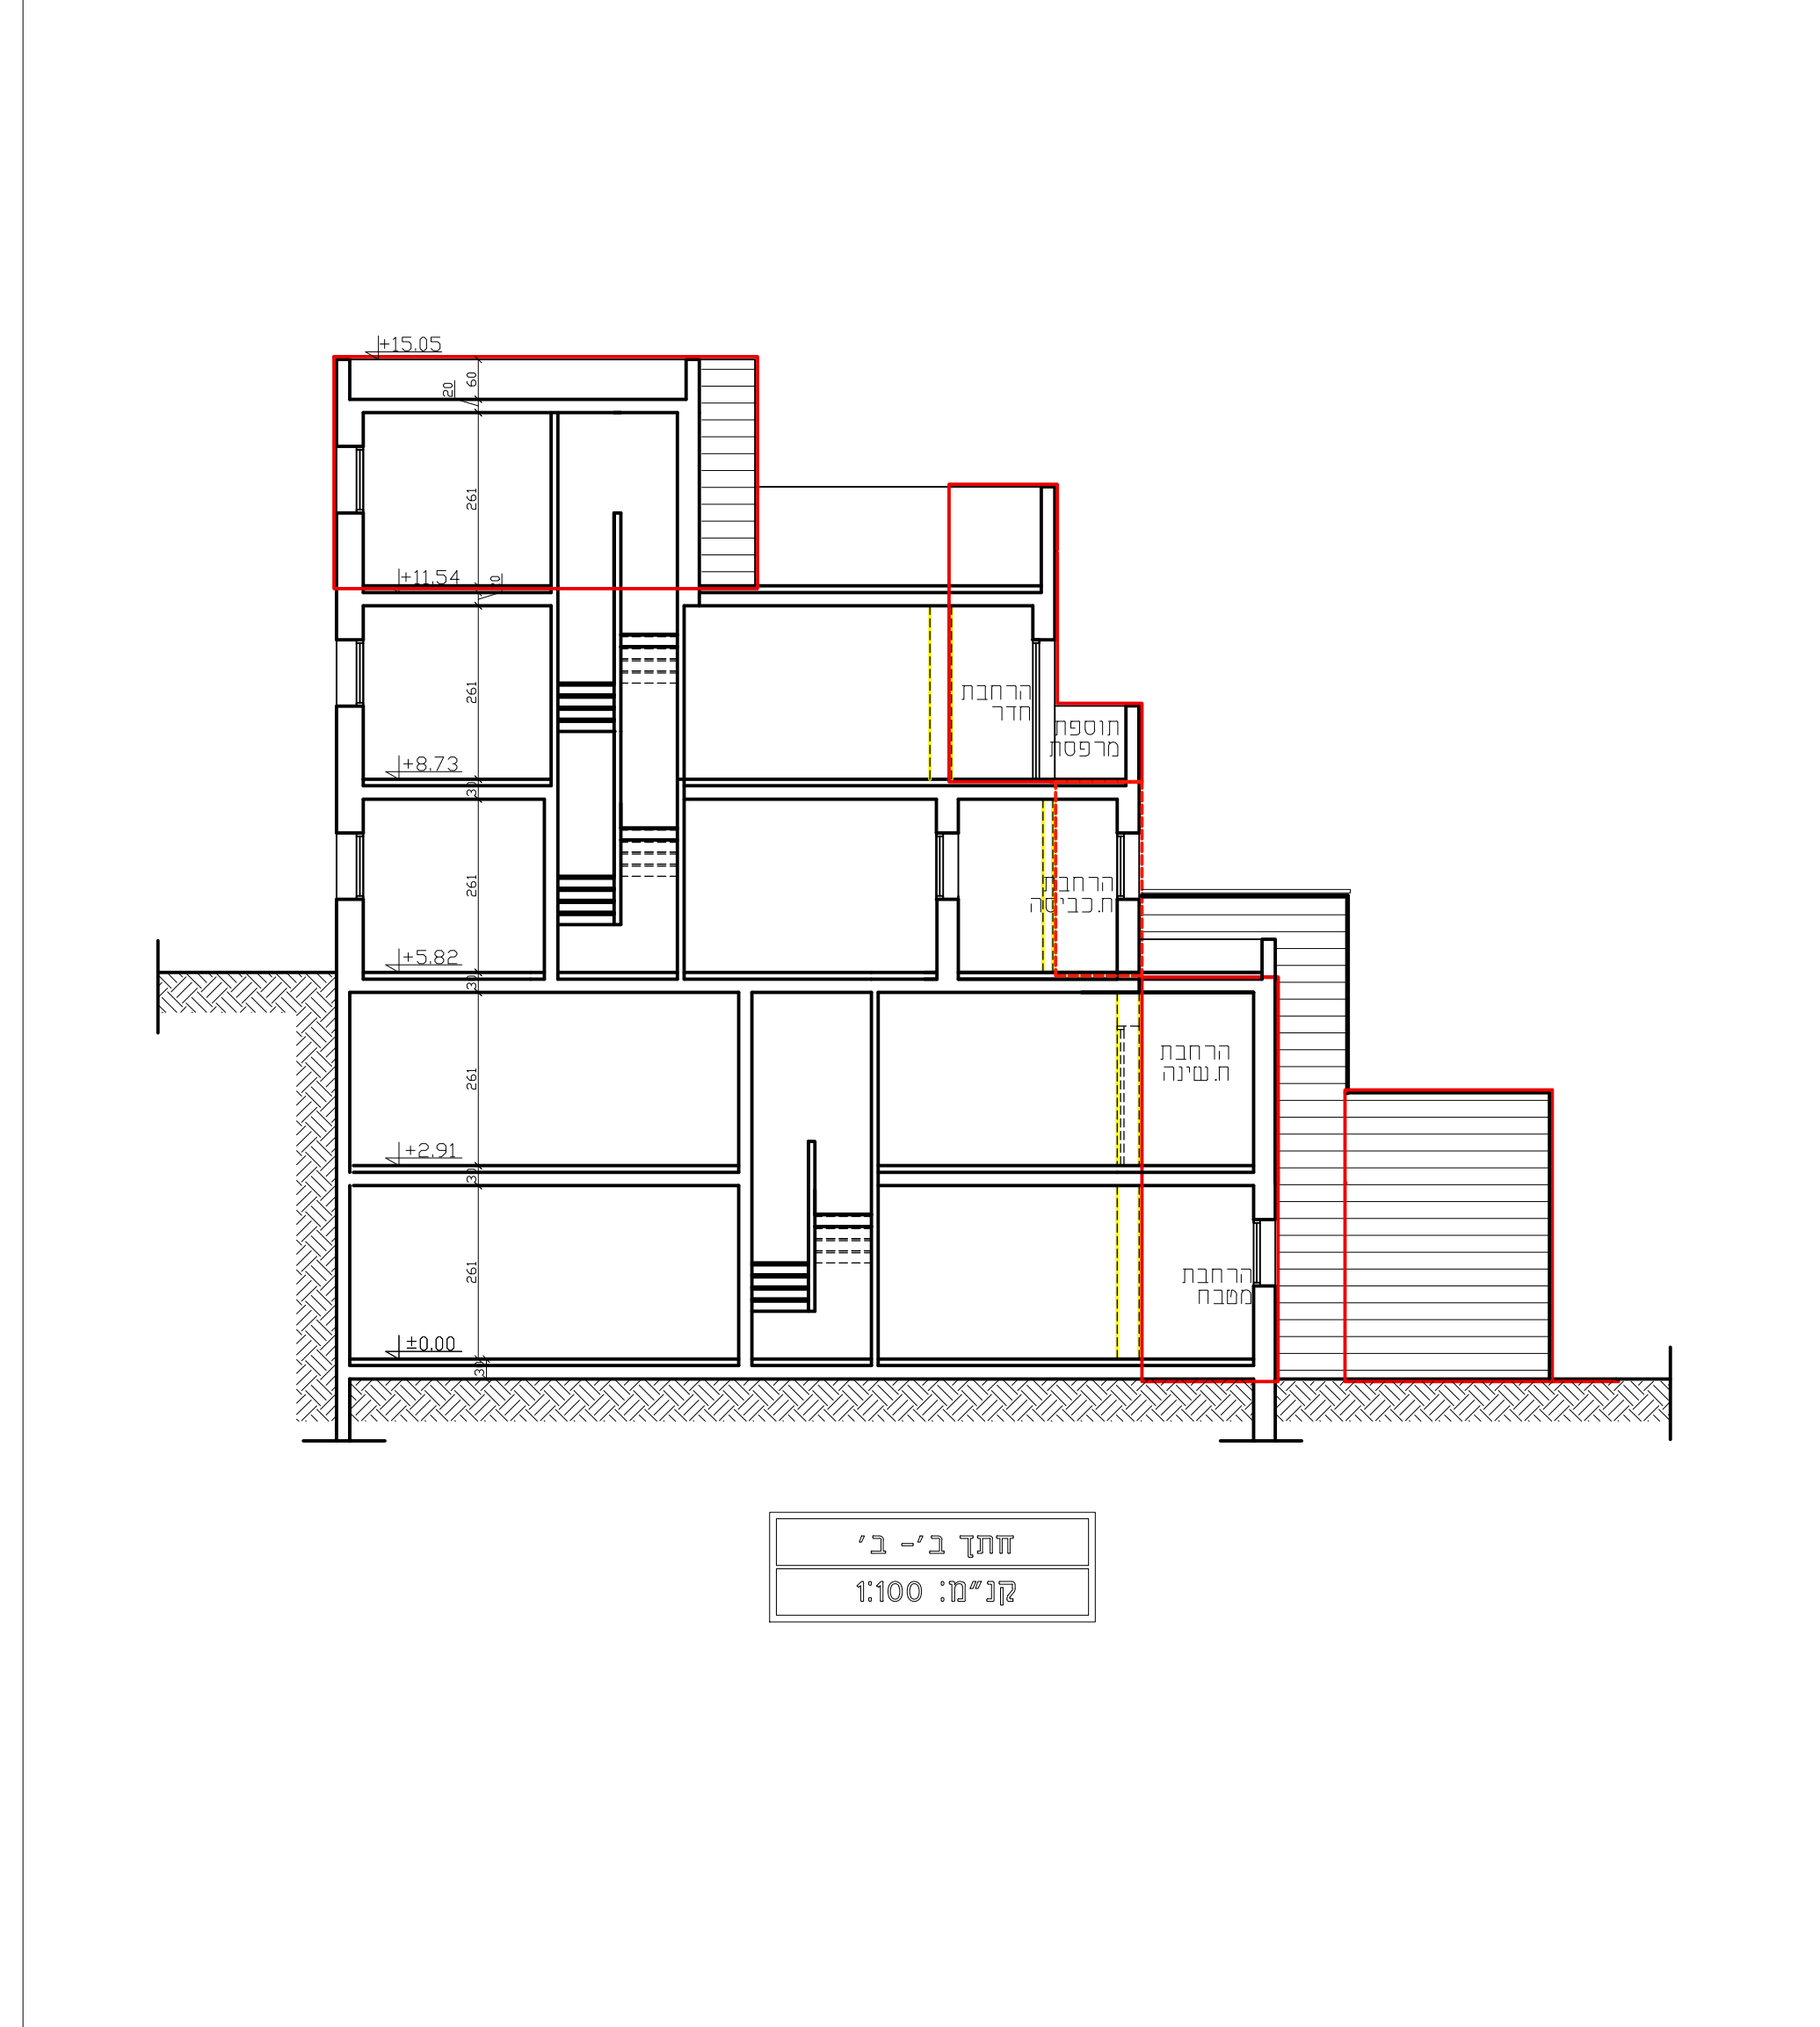
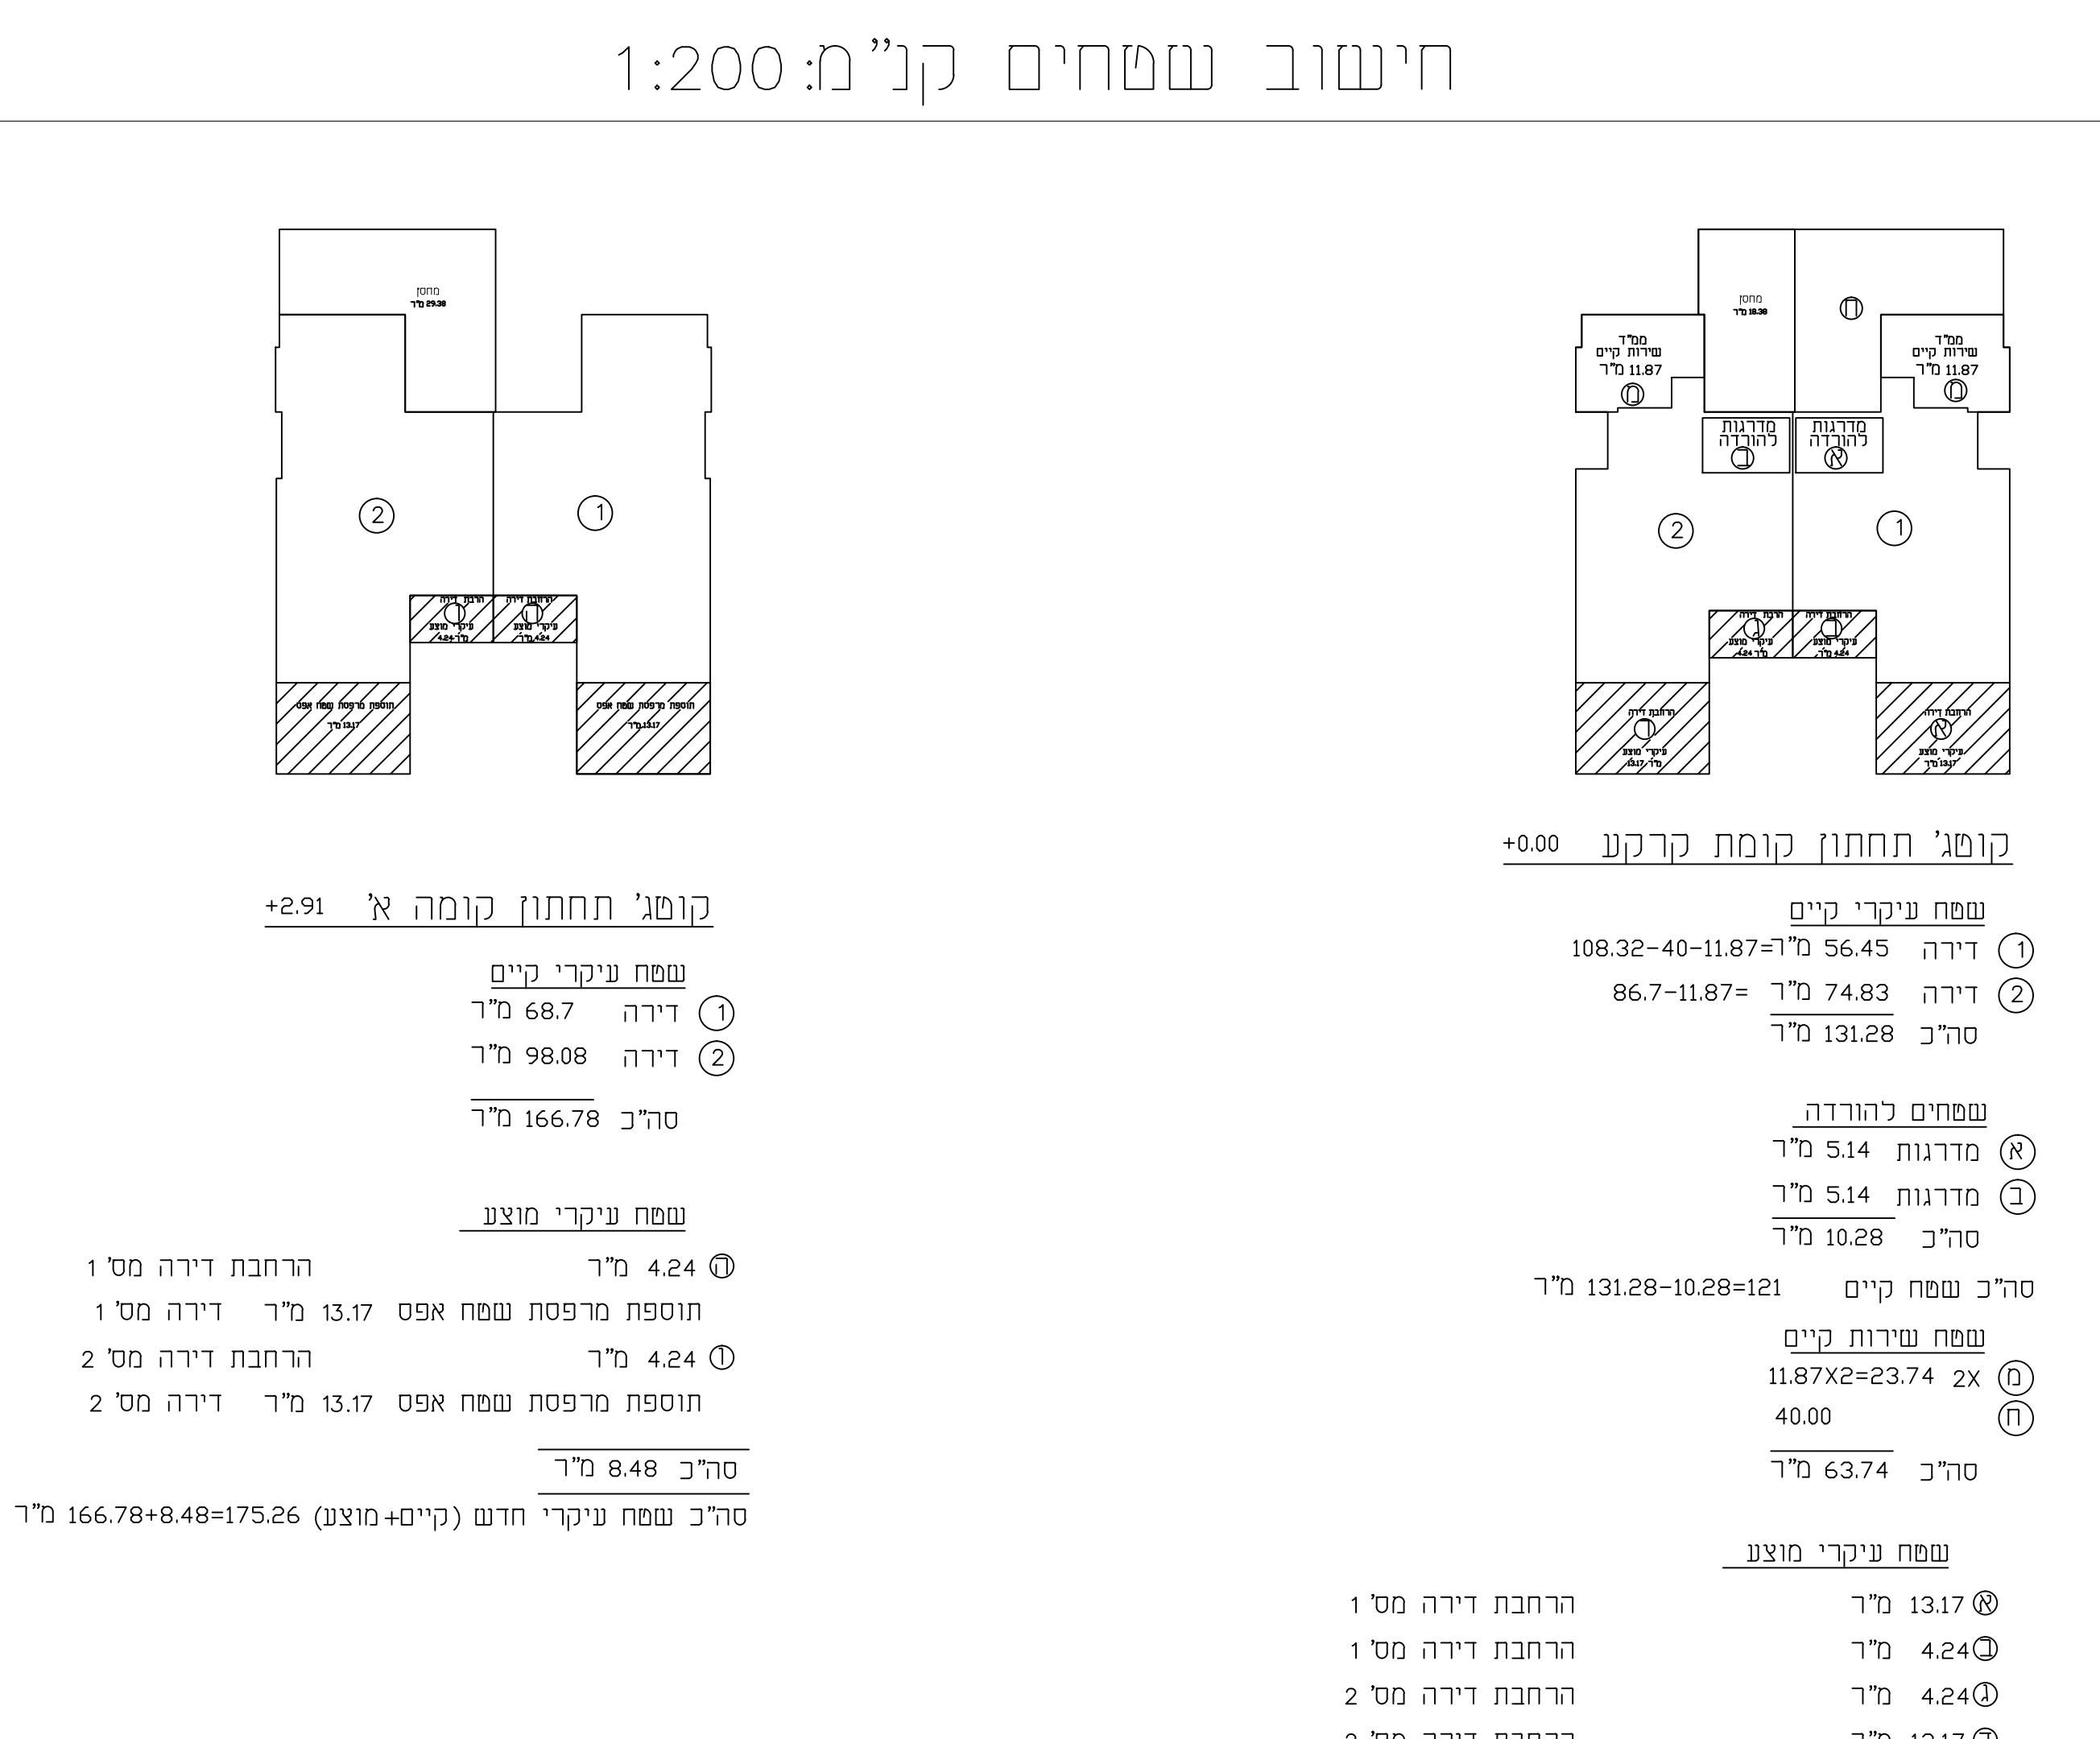
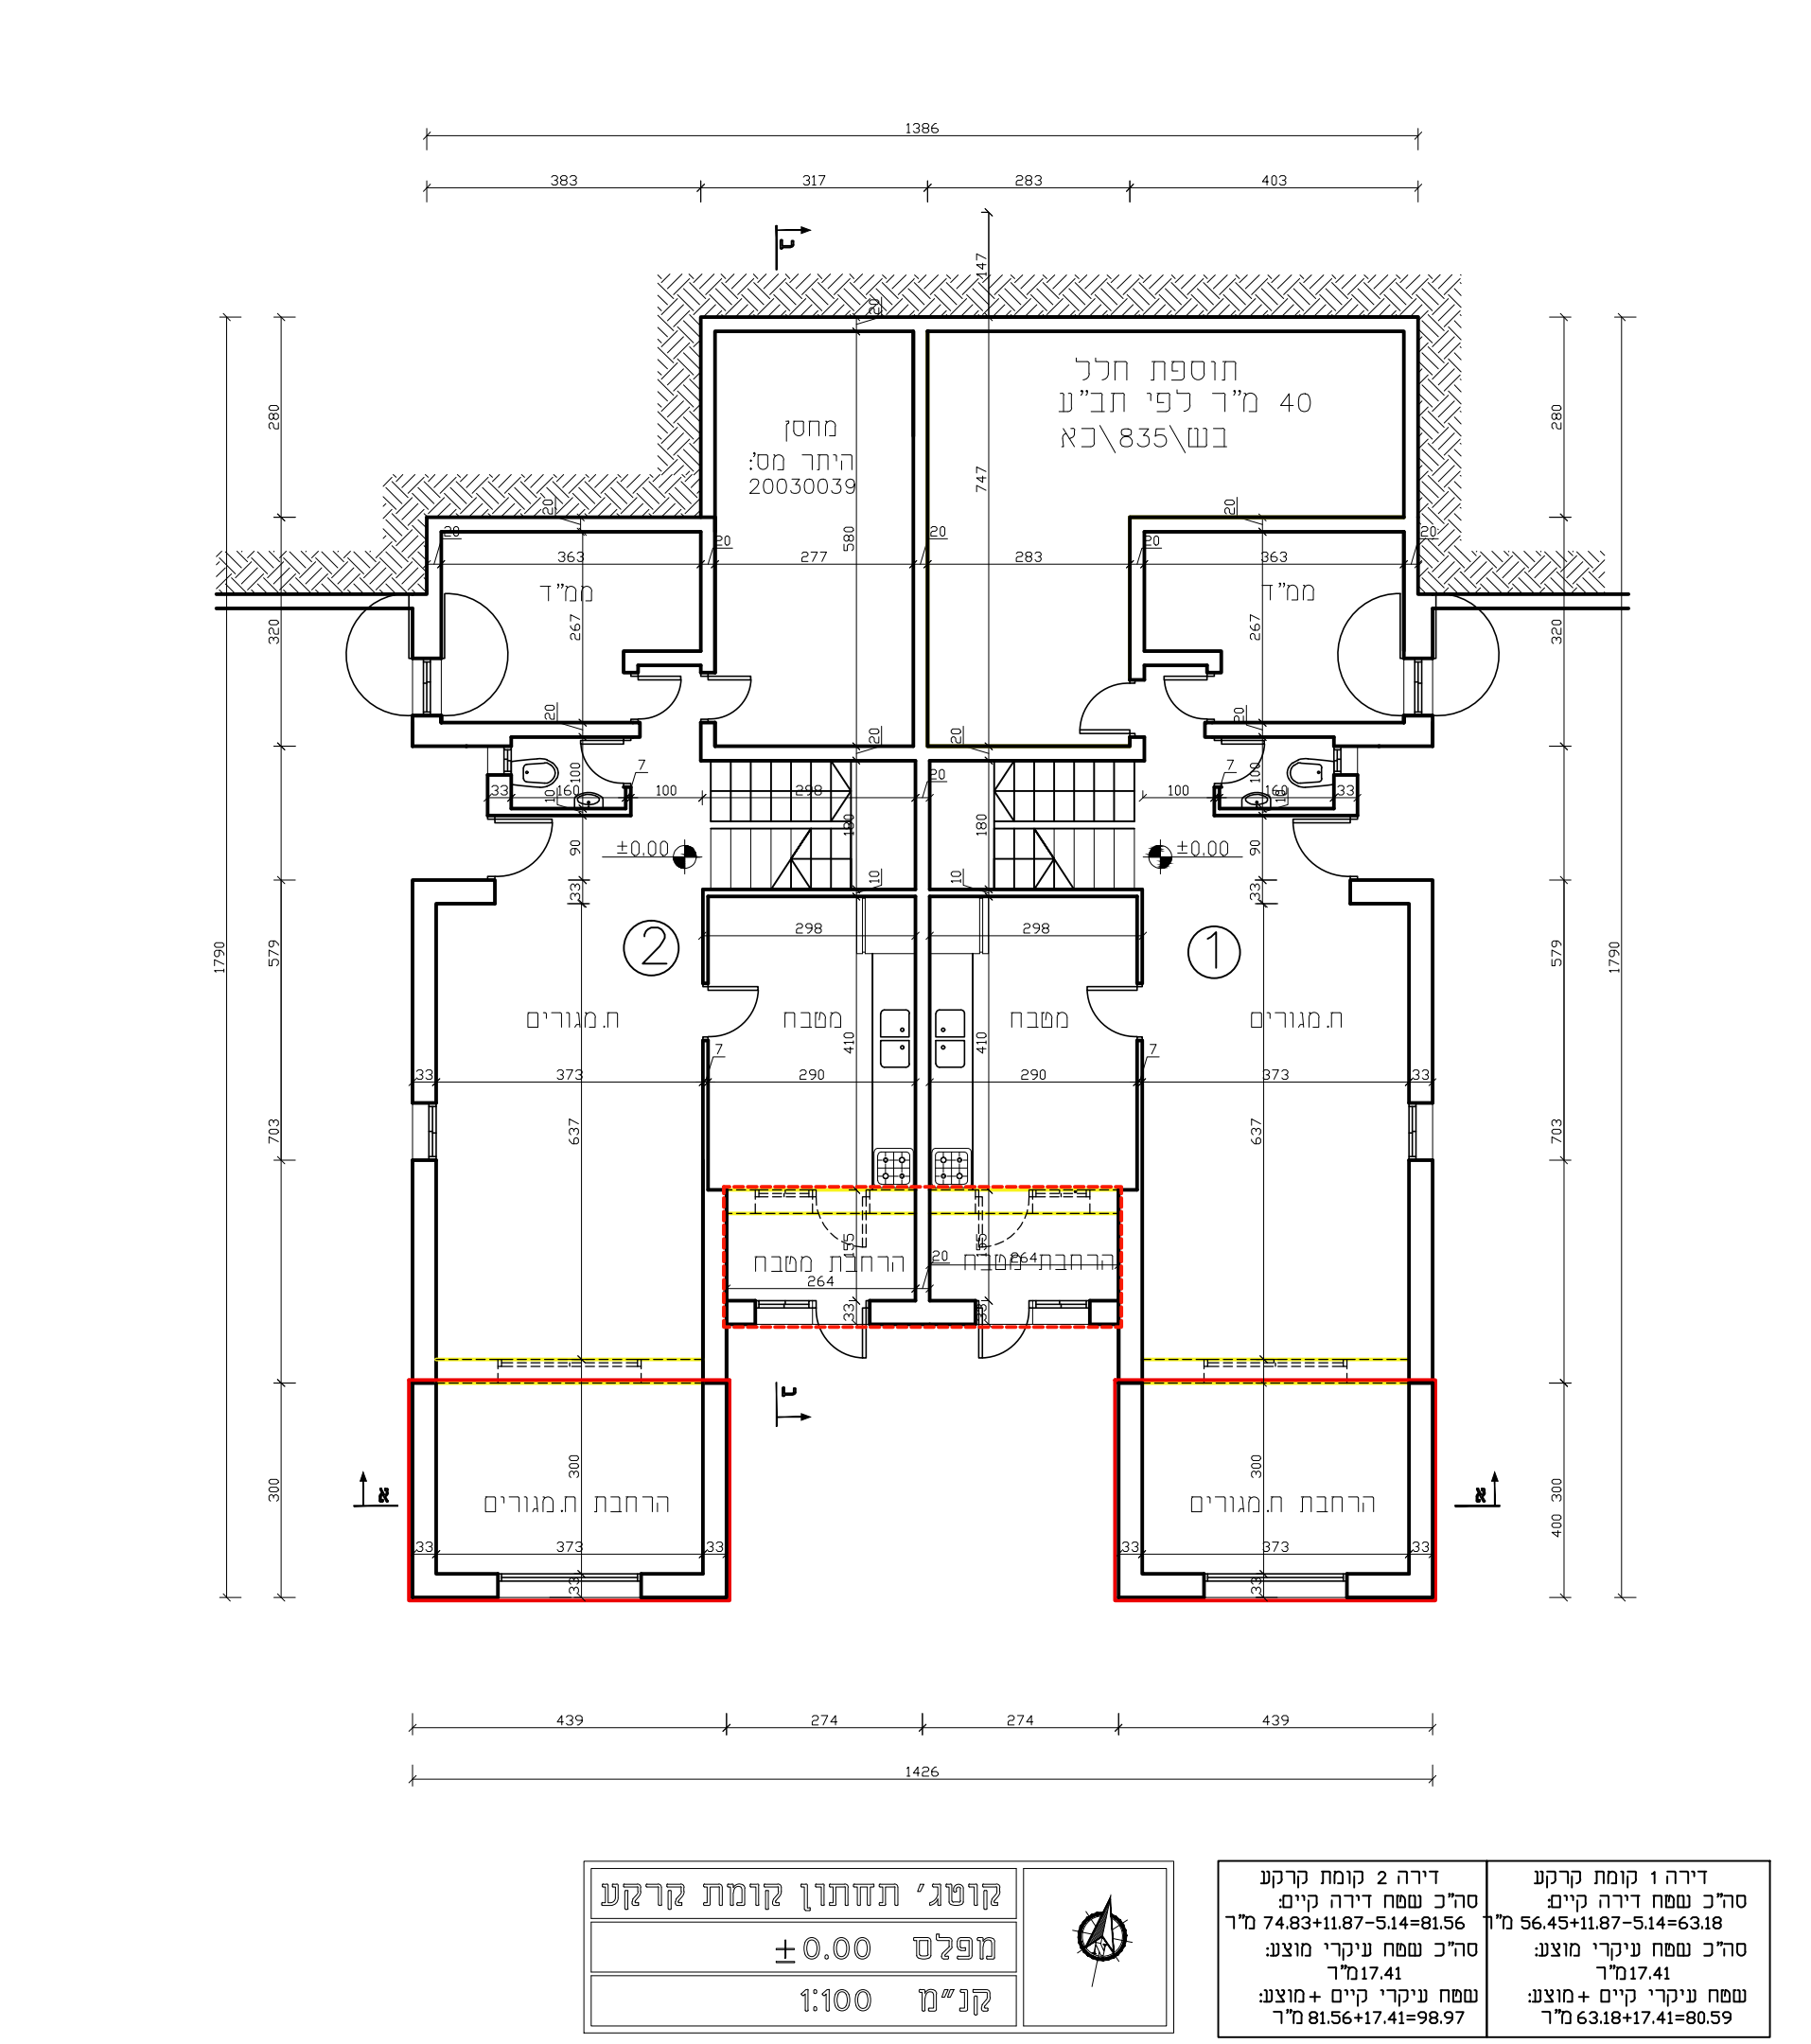
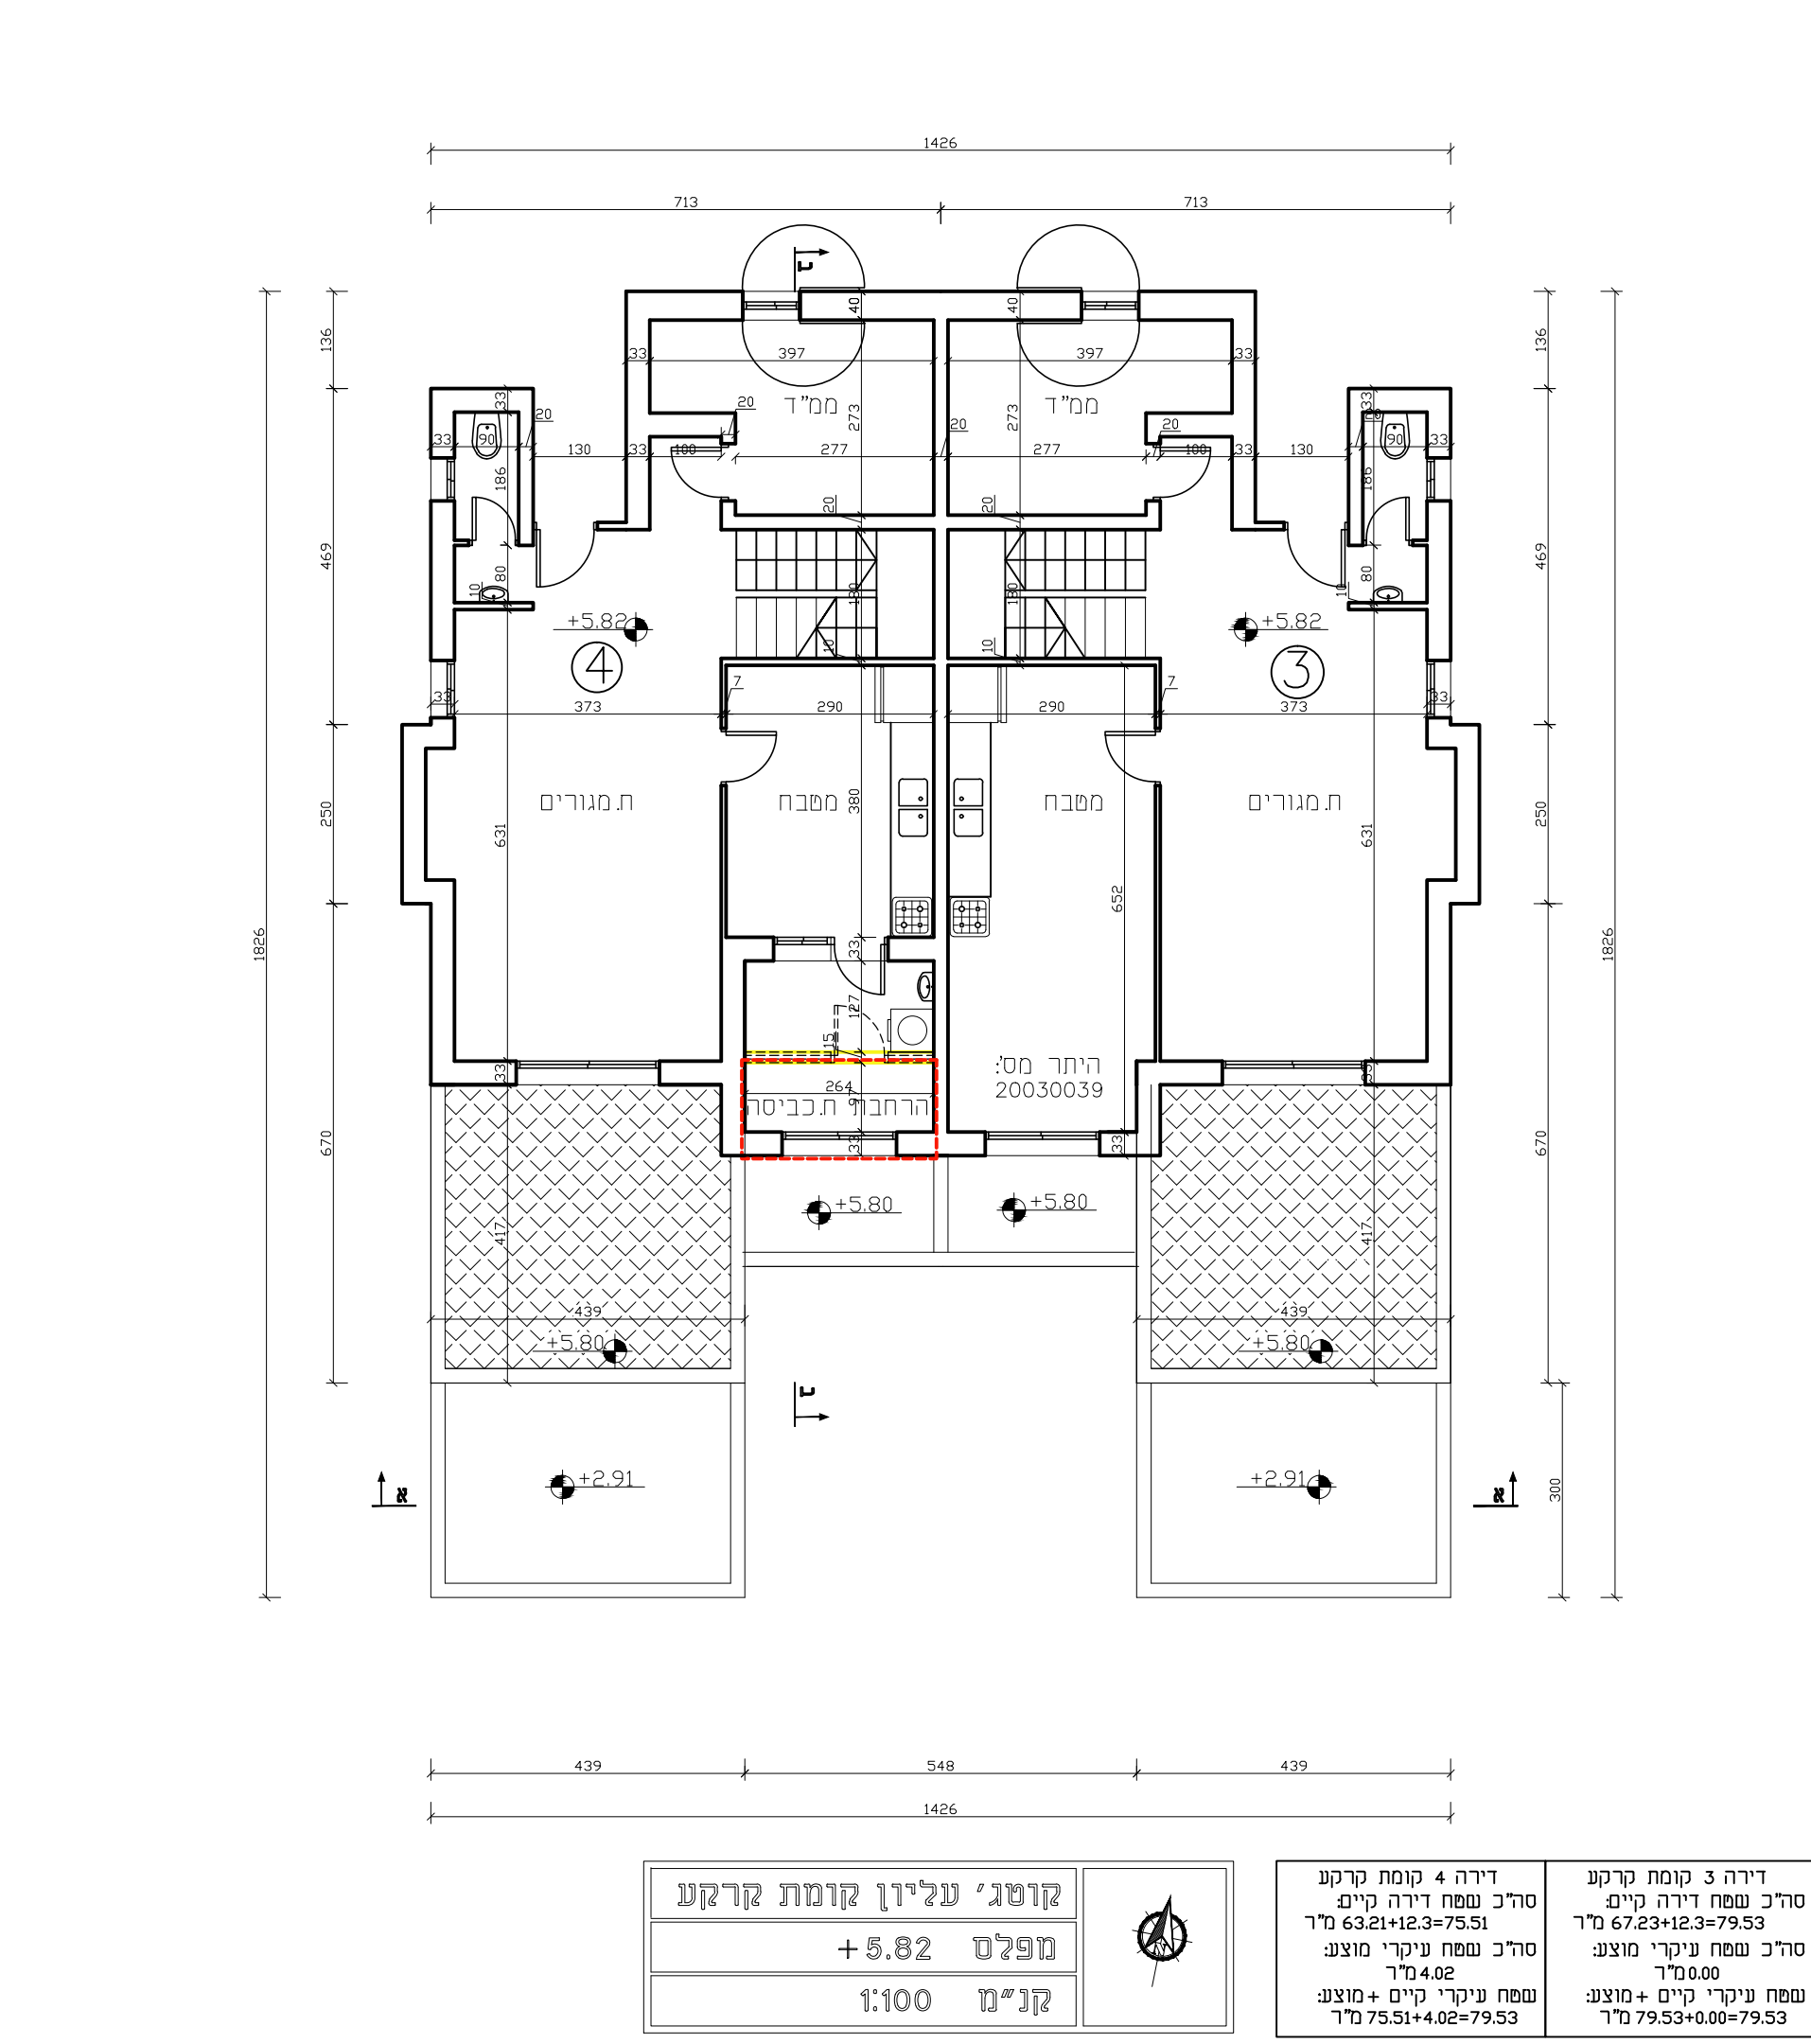
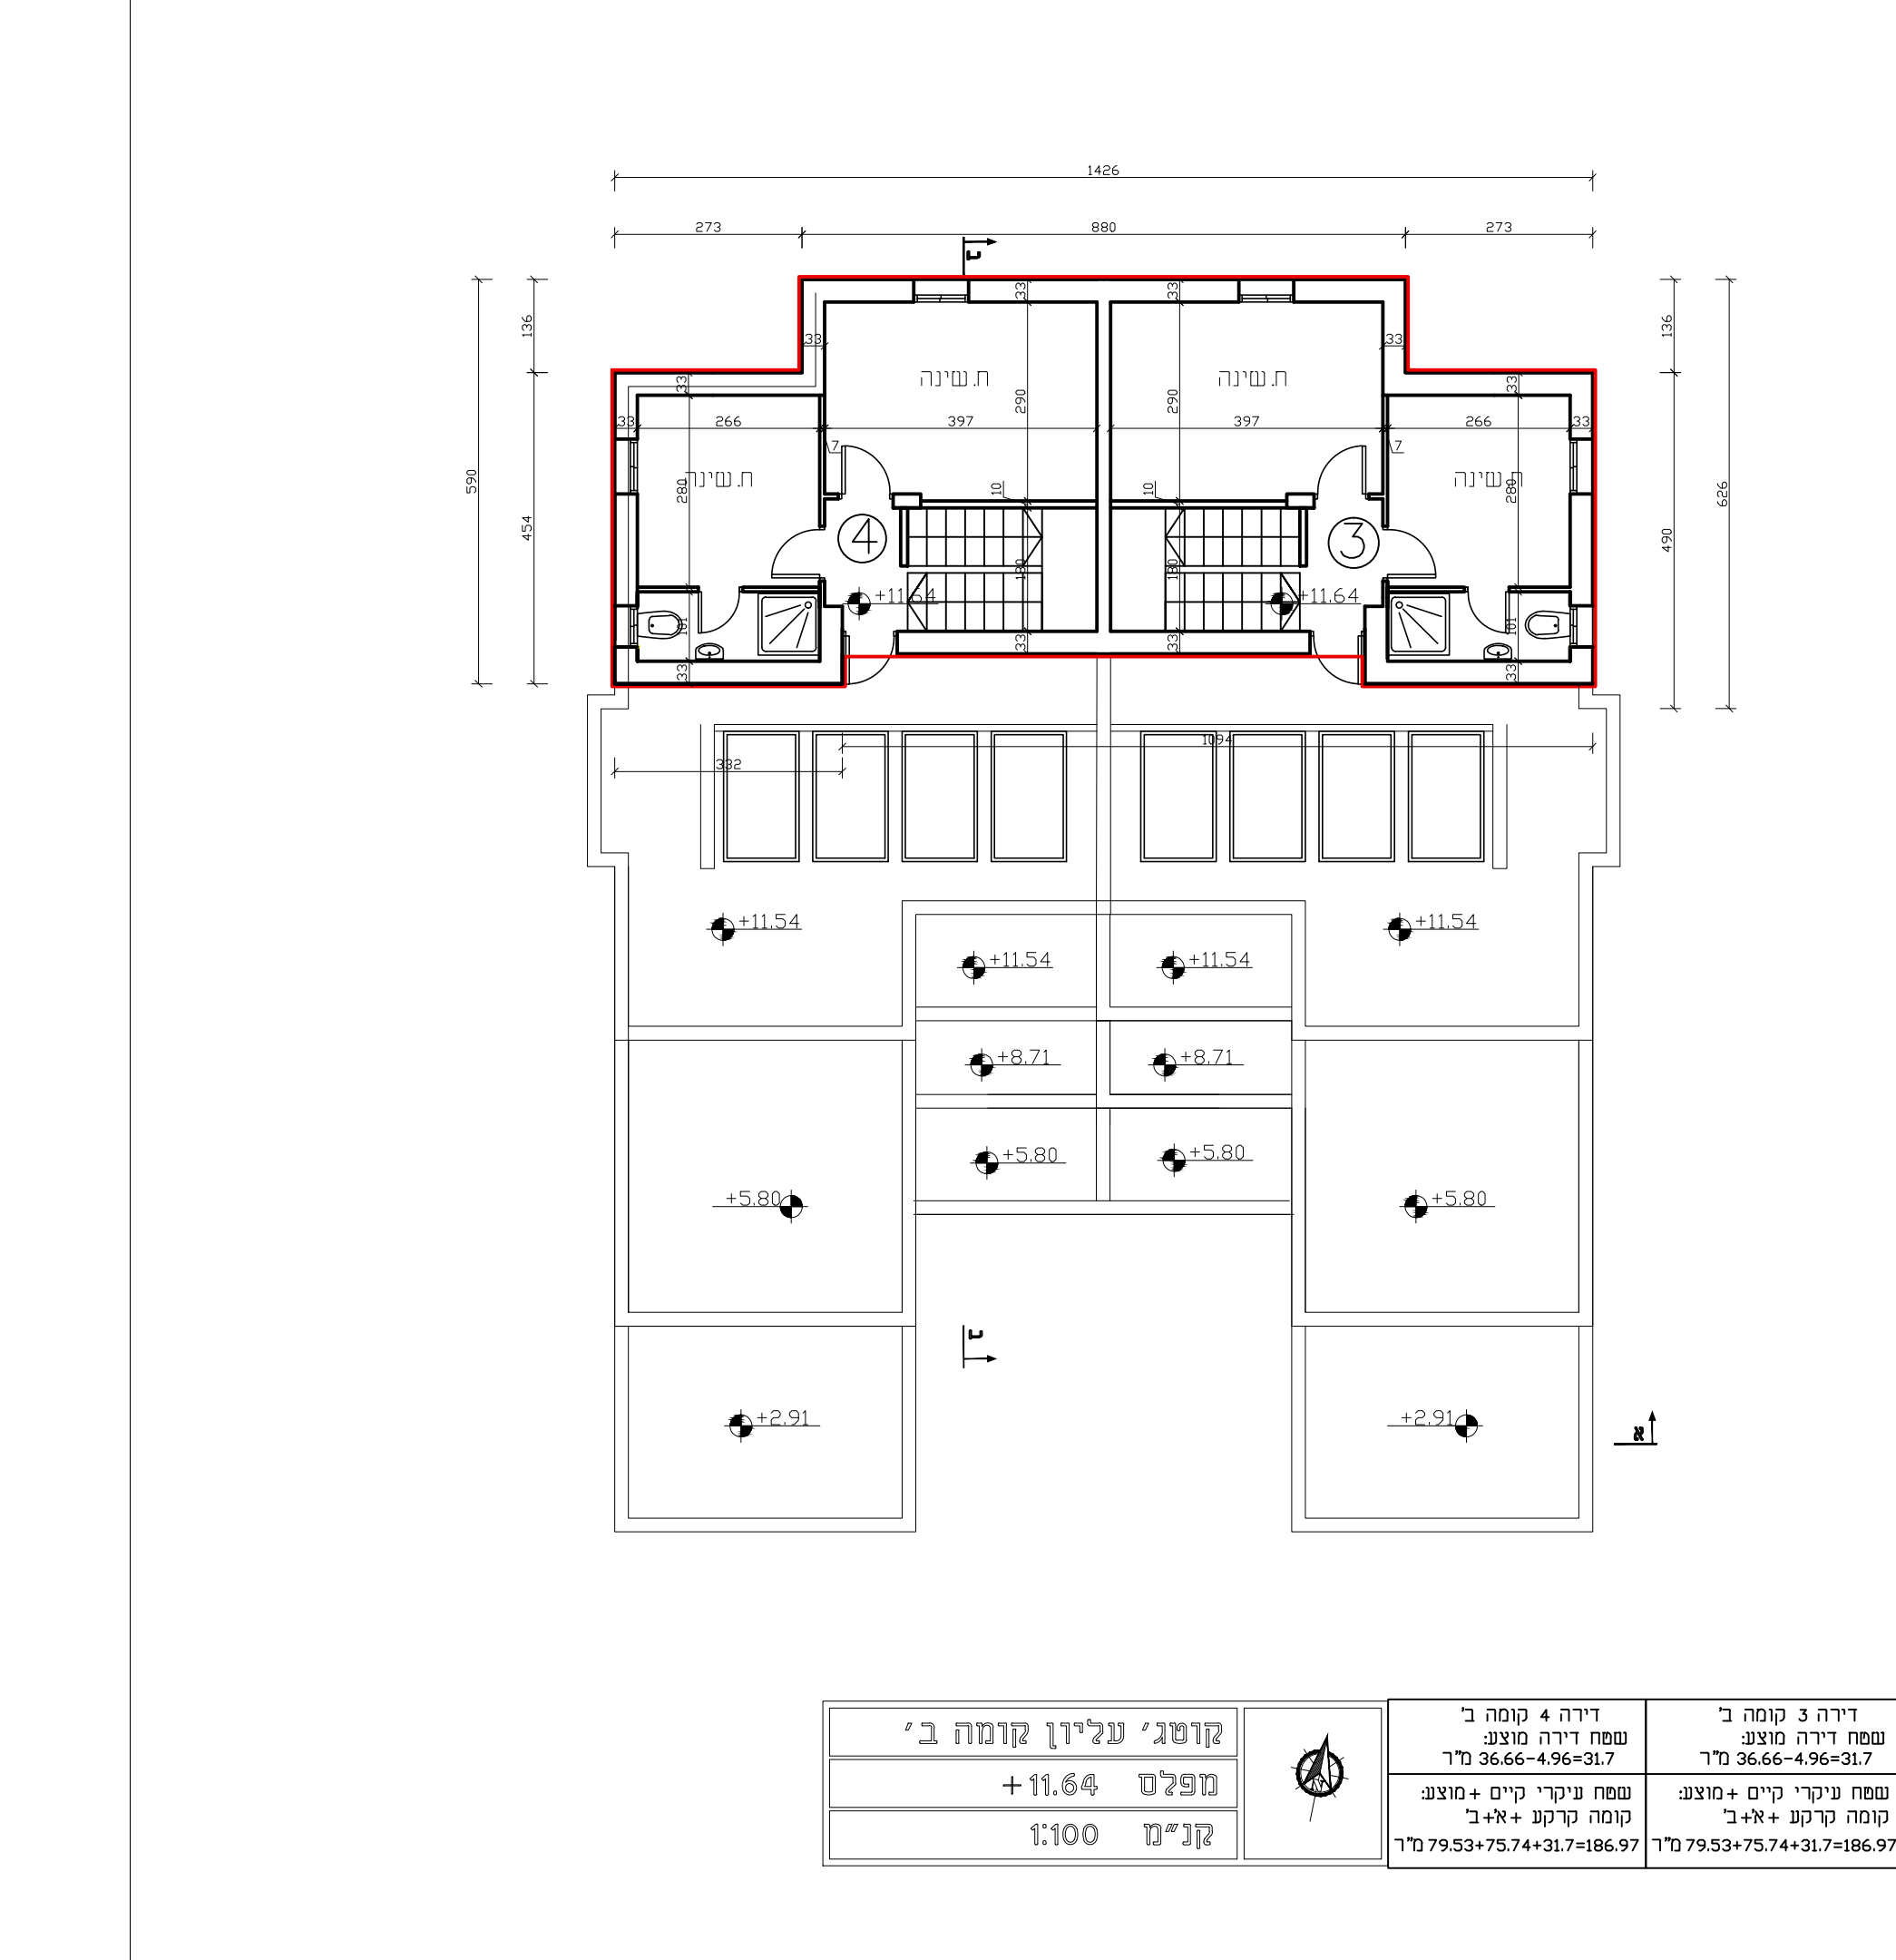


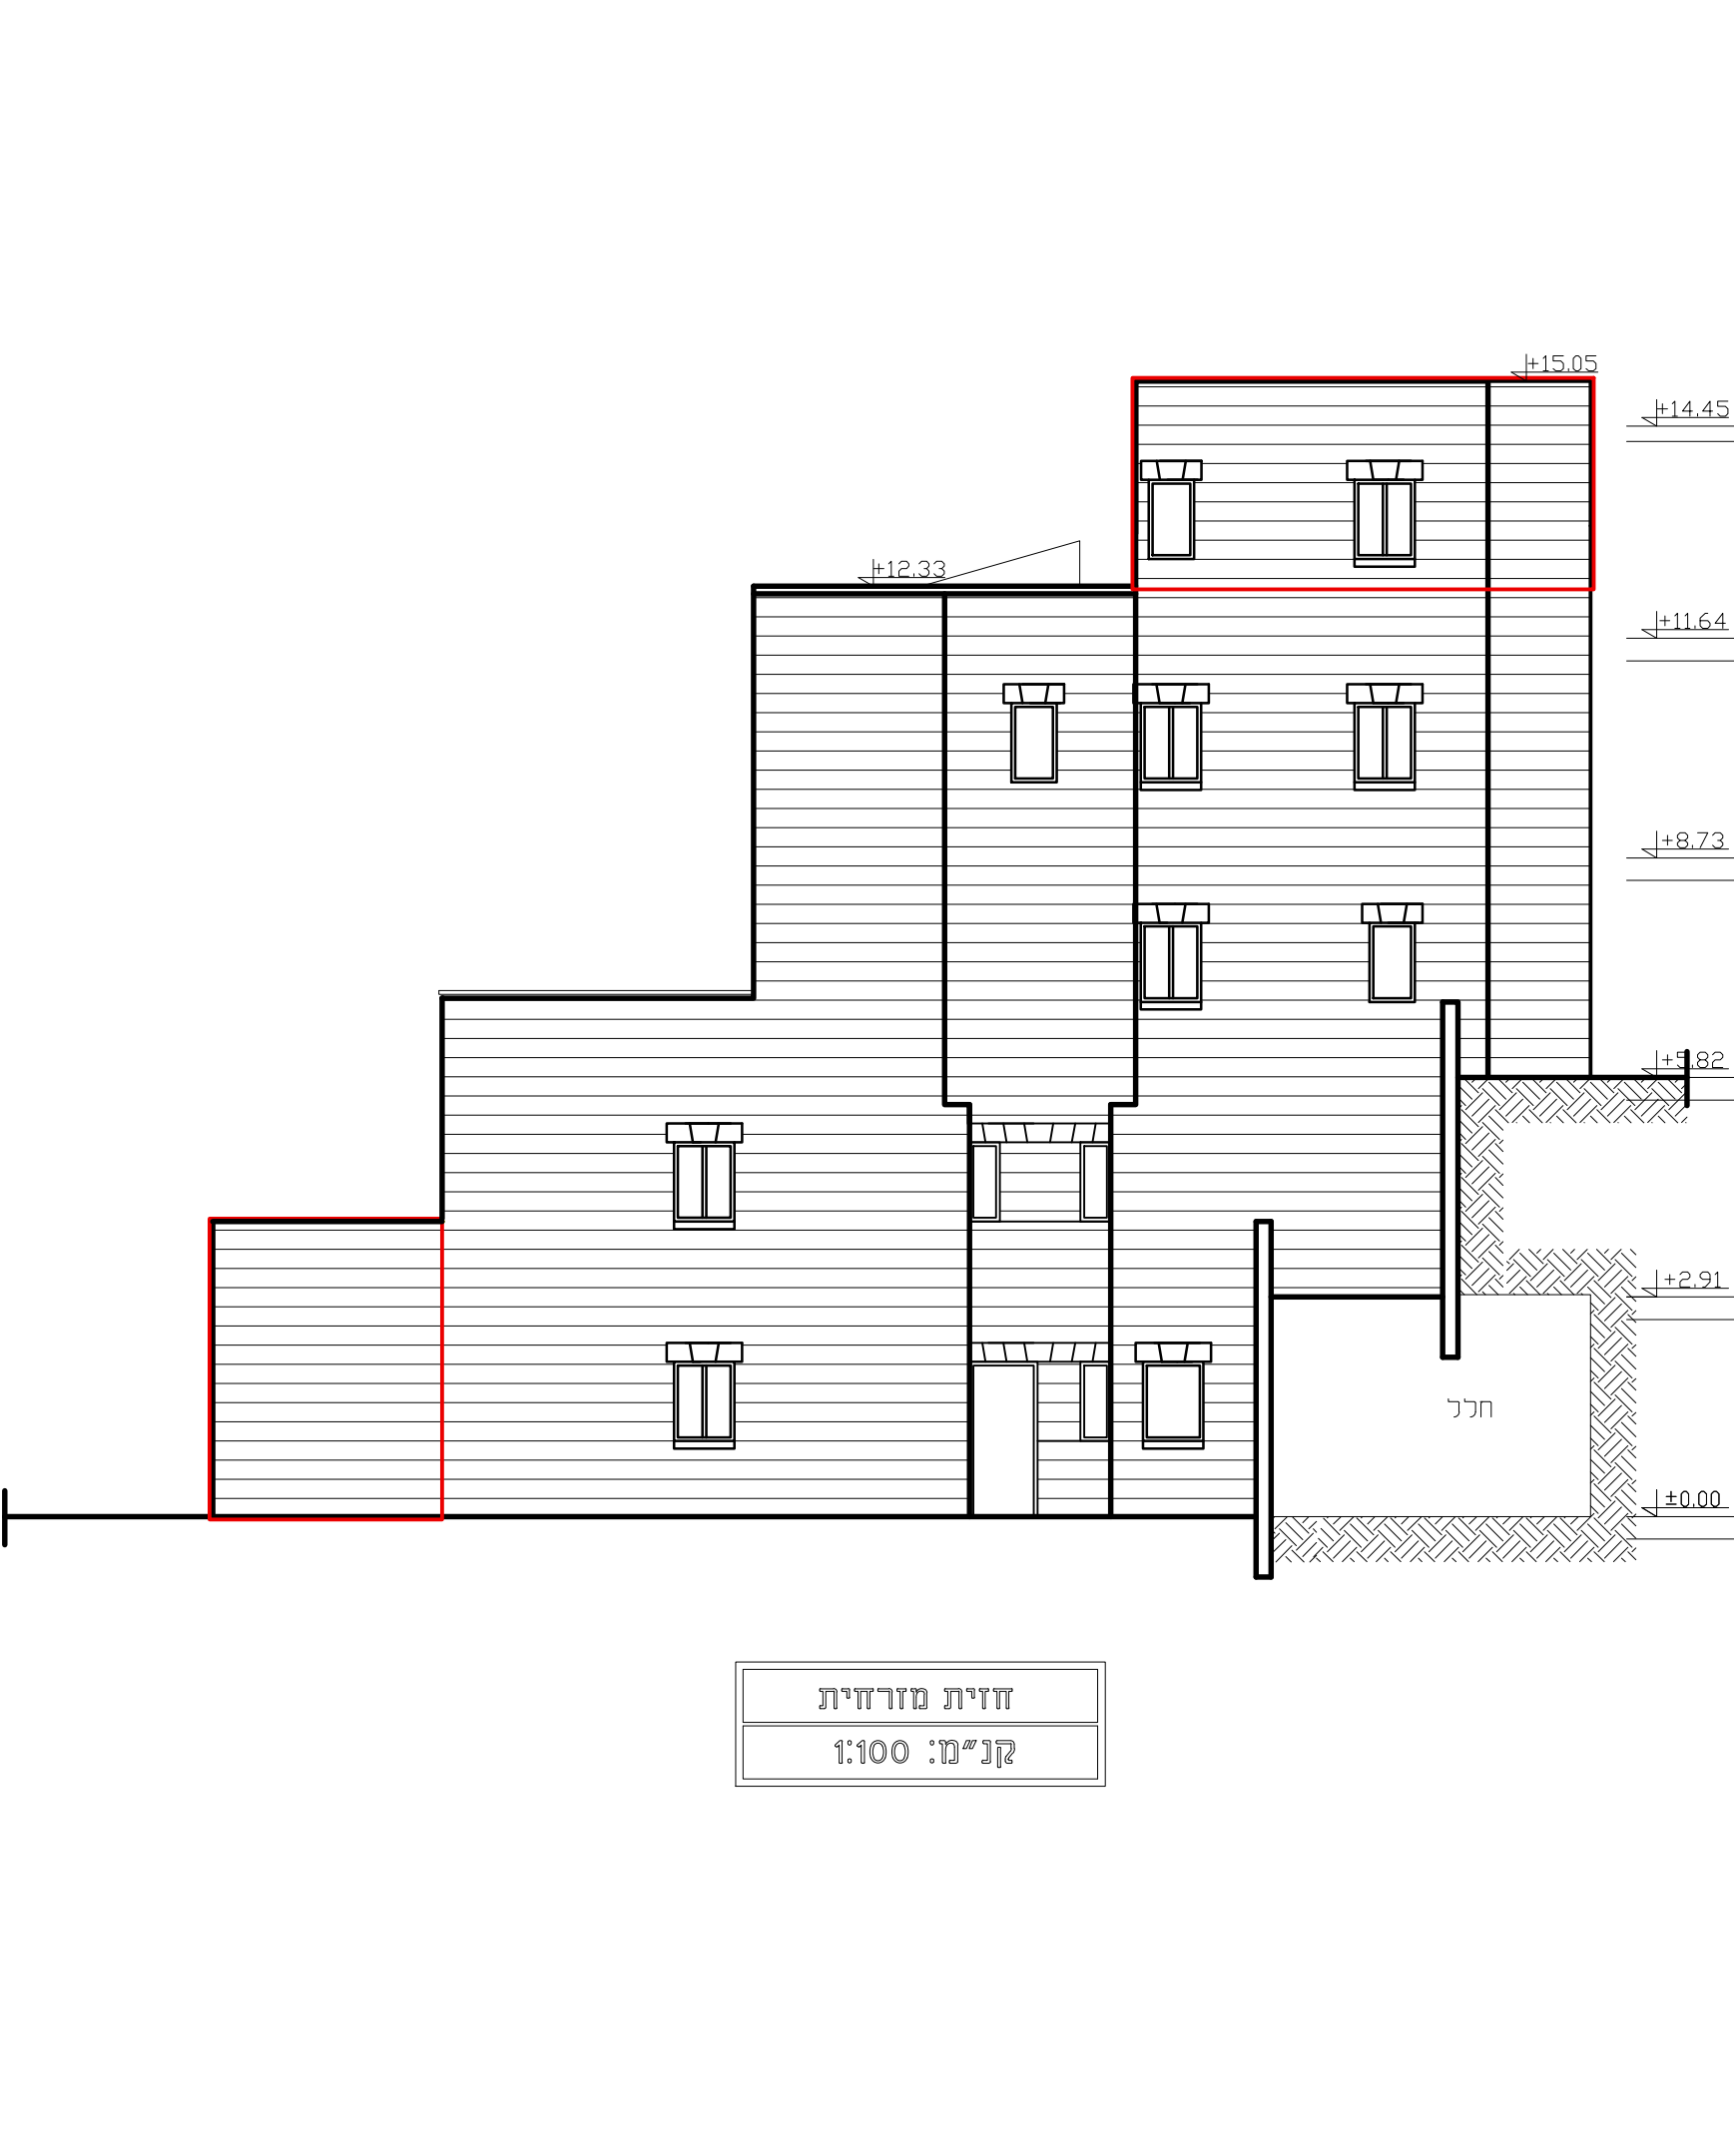

תכנית מספר
102-0557470

פרויקט הרחבת דיור
רמת בית שמש א'
נחל הירקון 34,36,38
נחל לוז 18

נספח מס' 3
נחל הירקון 36

רמת בית שמש א'
קנה מידה: 1:00

שם:	מס' רישון:	חורח:
ת.:	מס' רישון:	חורח:
ת.:	מס' רישון:	חורח:

תאריך: 20/07/2017

מקרא:

מוצע:

הכשרה:

הריסה: