

נספח בינוי מס' 2

נספח לתכנית מס' 101-0383109

קמפוס אקיי"ם
ירושלים

גליון 1 מתוך


תחולה	מנחה
תיאור	חזיתות וחתיכים
תאריך עריכת הנספח	21.11.16
קנ"מ	1:200
תרשימים נוספים	קנ"מ
שם תרשים	
שם תרשים	
שם תרשים	

שמות וחתימות:		
עורך הנספח	שם: אדריכל שי עפר	חתימה:
	תאריך: רובינשטיין עפר אדריכלים	


לוחית	
לוחית	

- שקטרא לביטויים:
- 1 בניין קיים
 - 2 בניין קיים
 - 3 בניין מוצע


חזית מערבית-דרך בית לחם

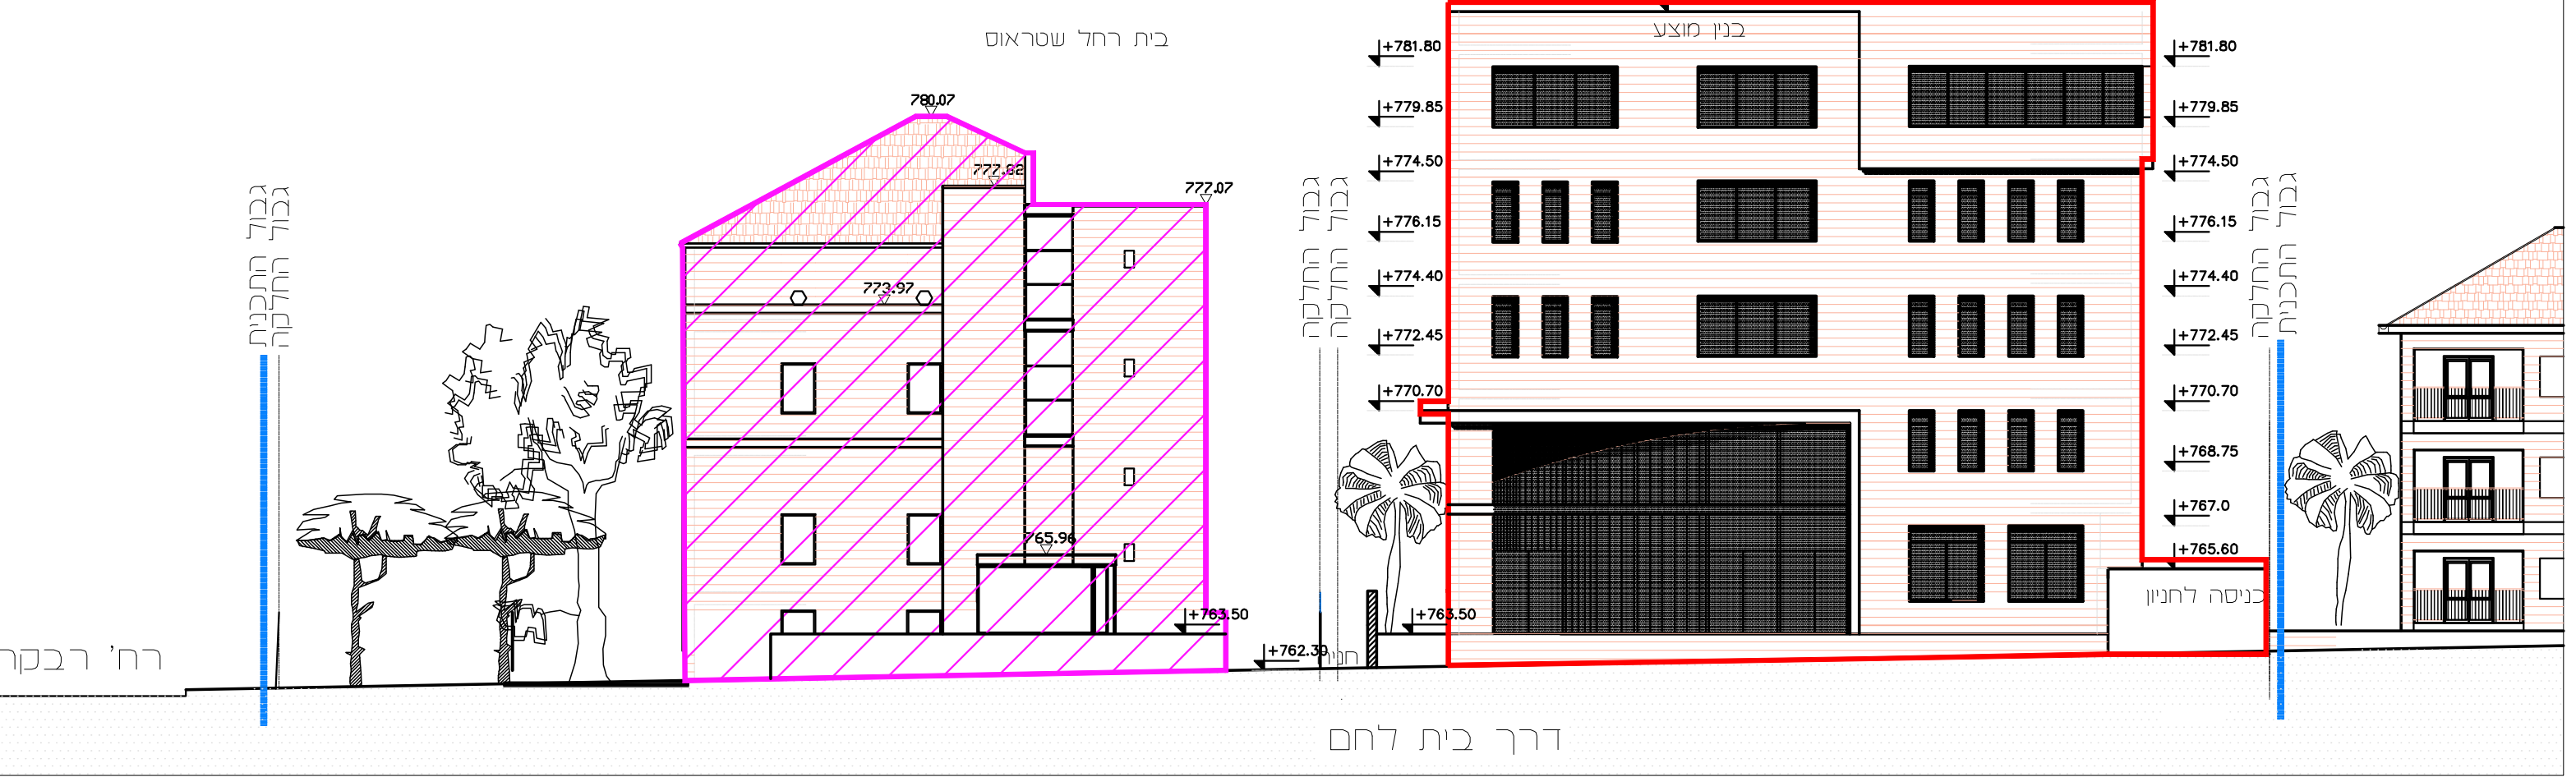


חזית מזרחית-דרך חברון

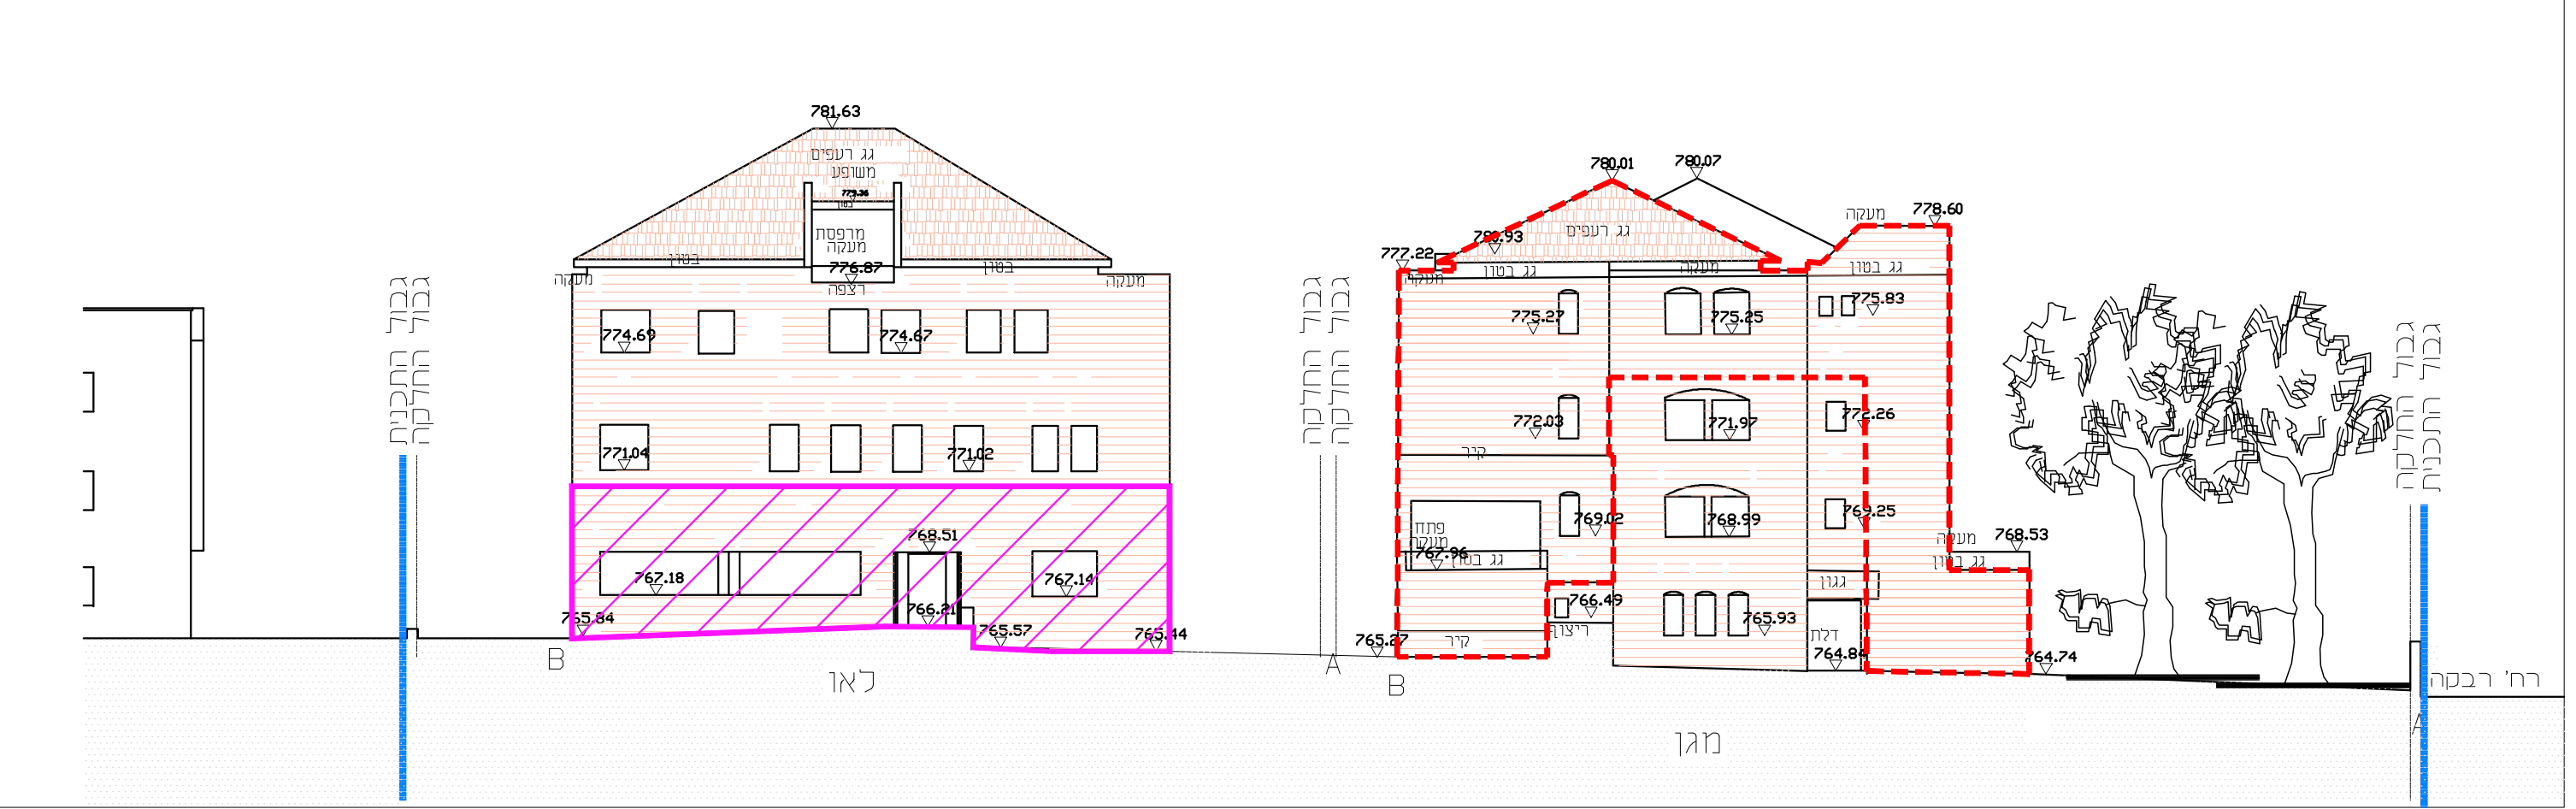


חזית צפונית-רח' רבקה

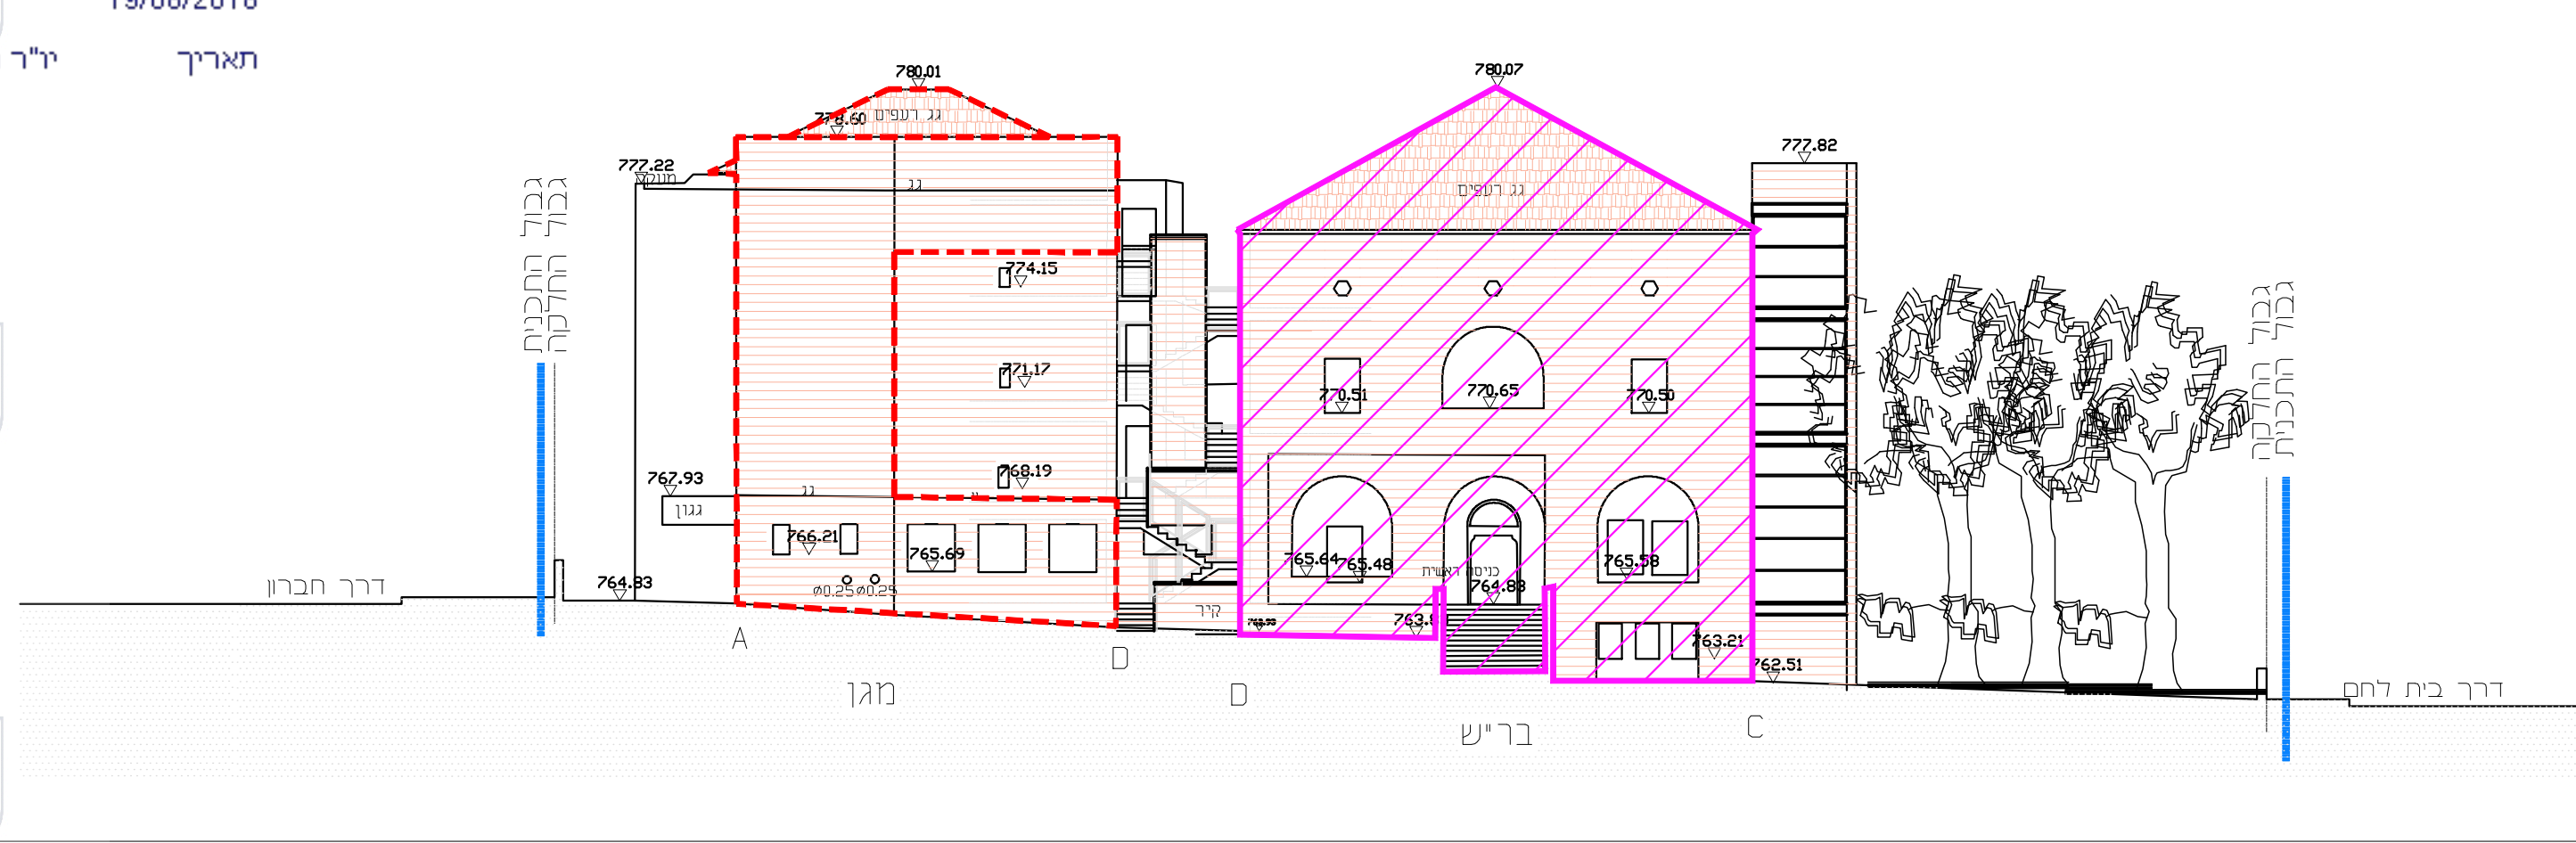



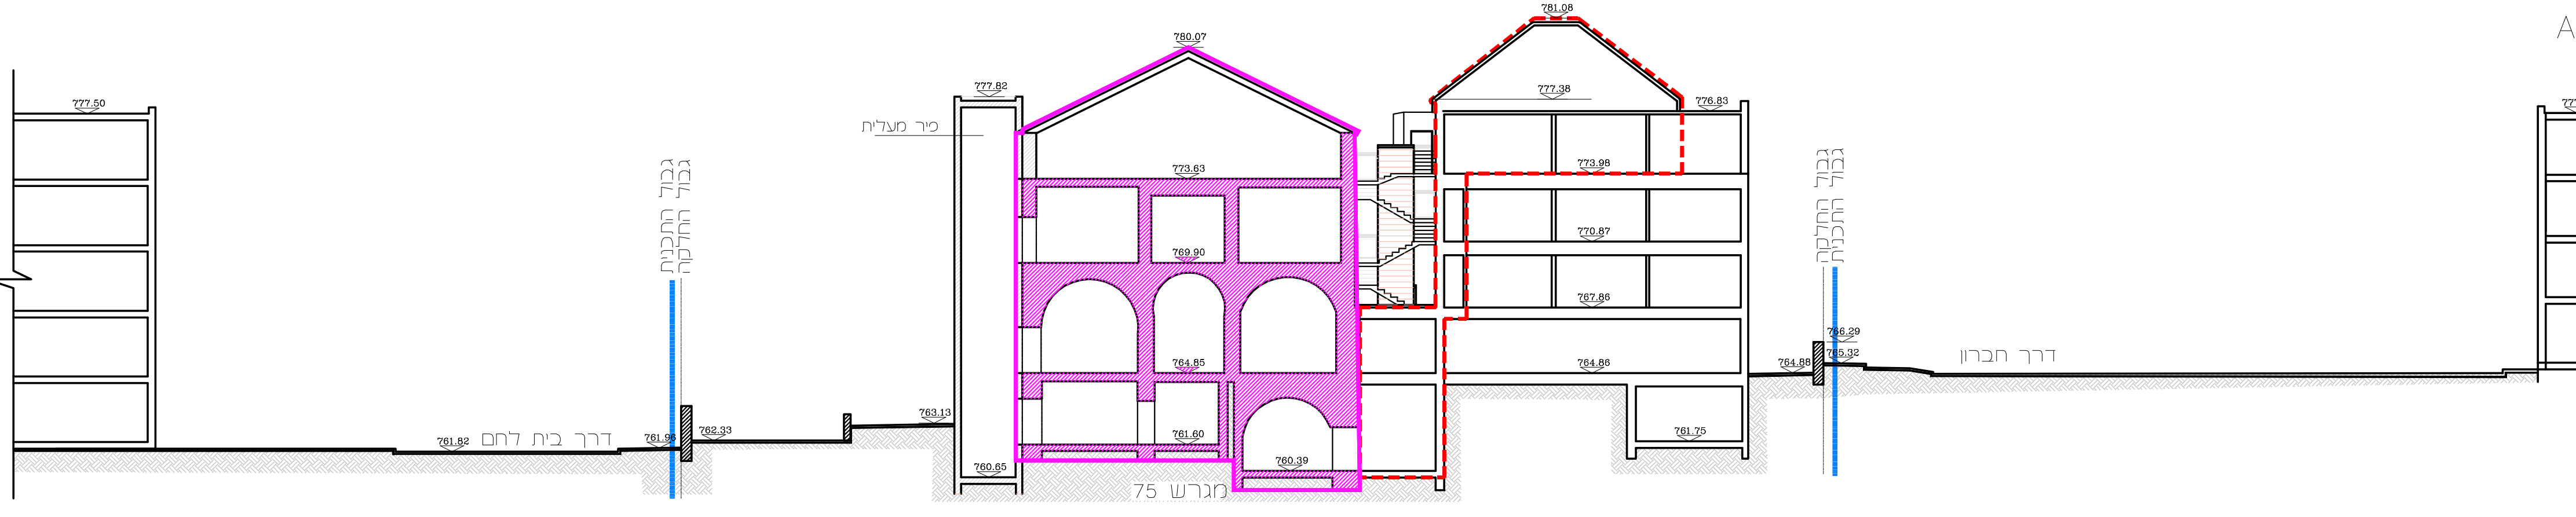



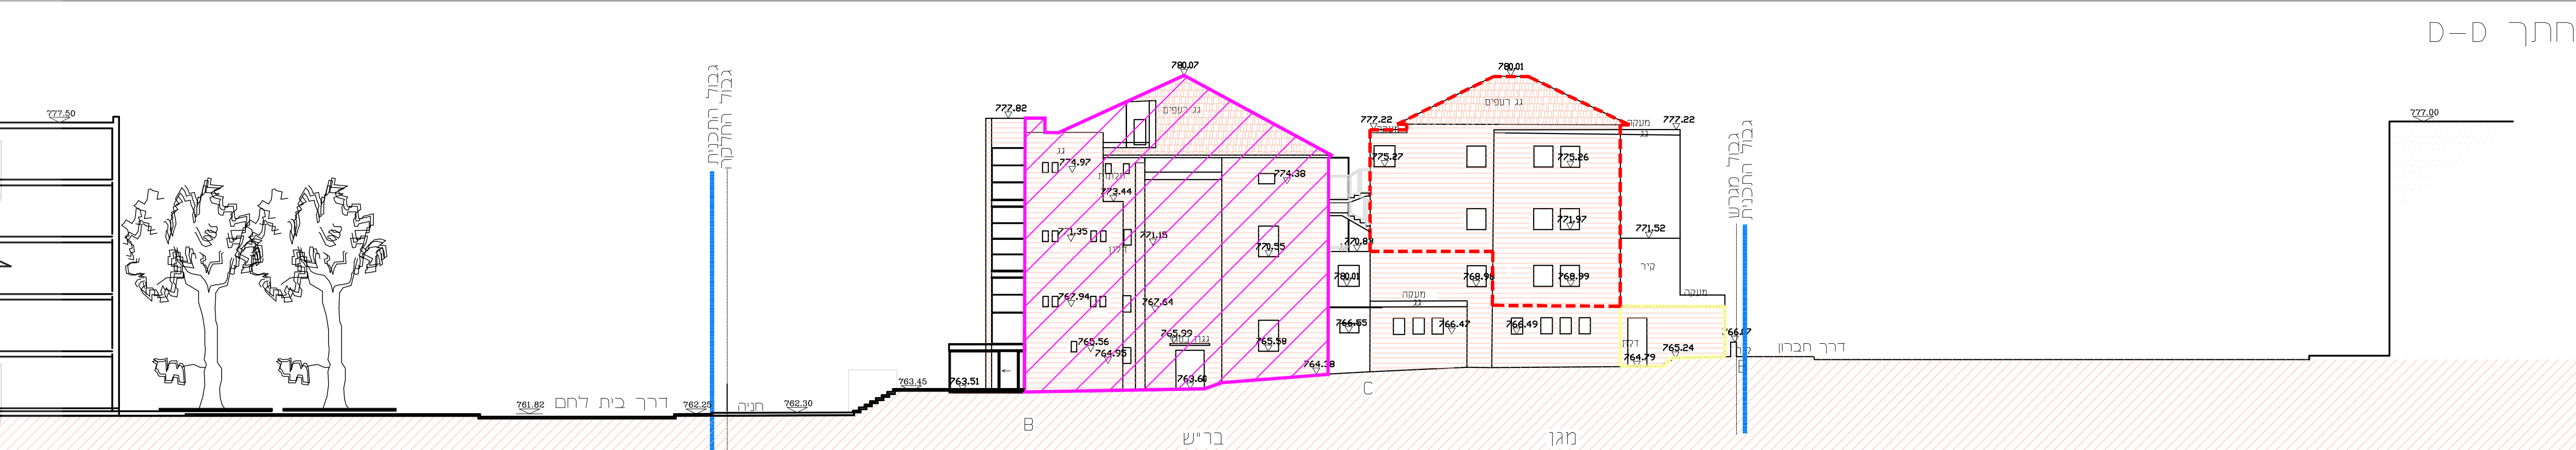



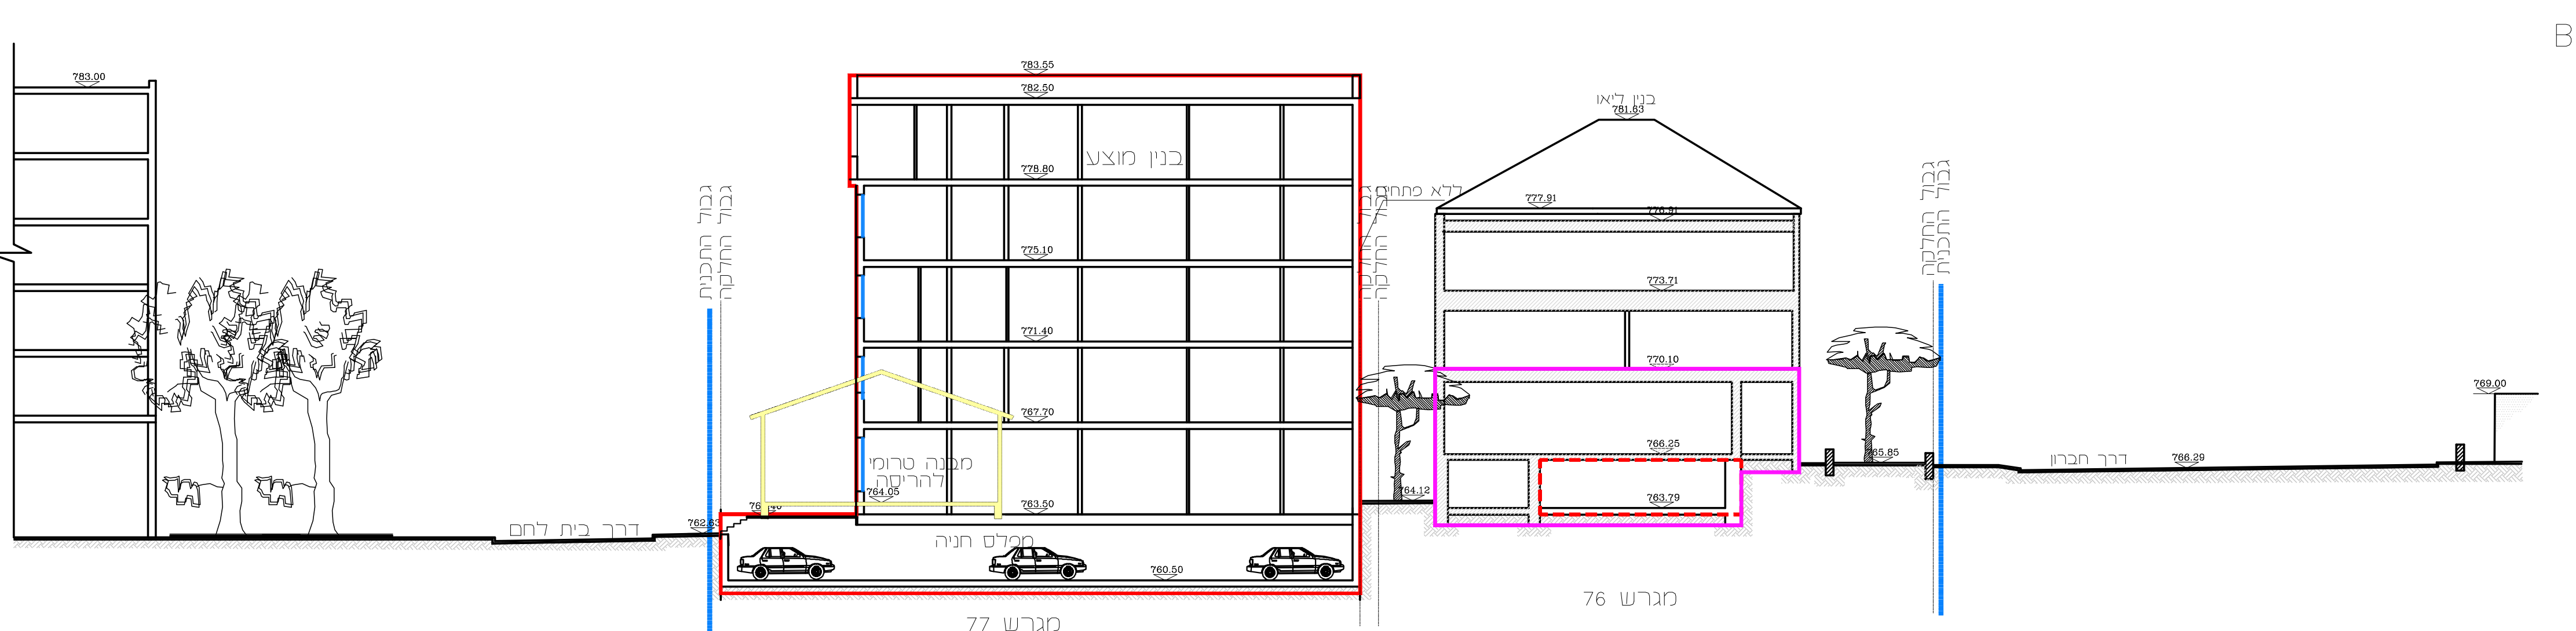


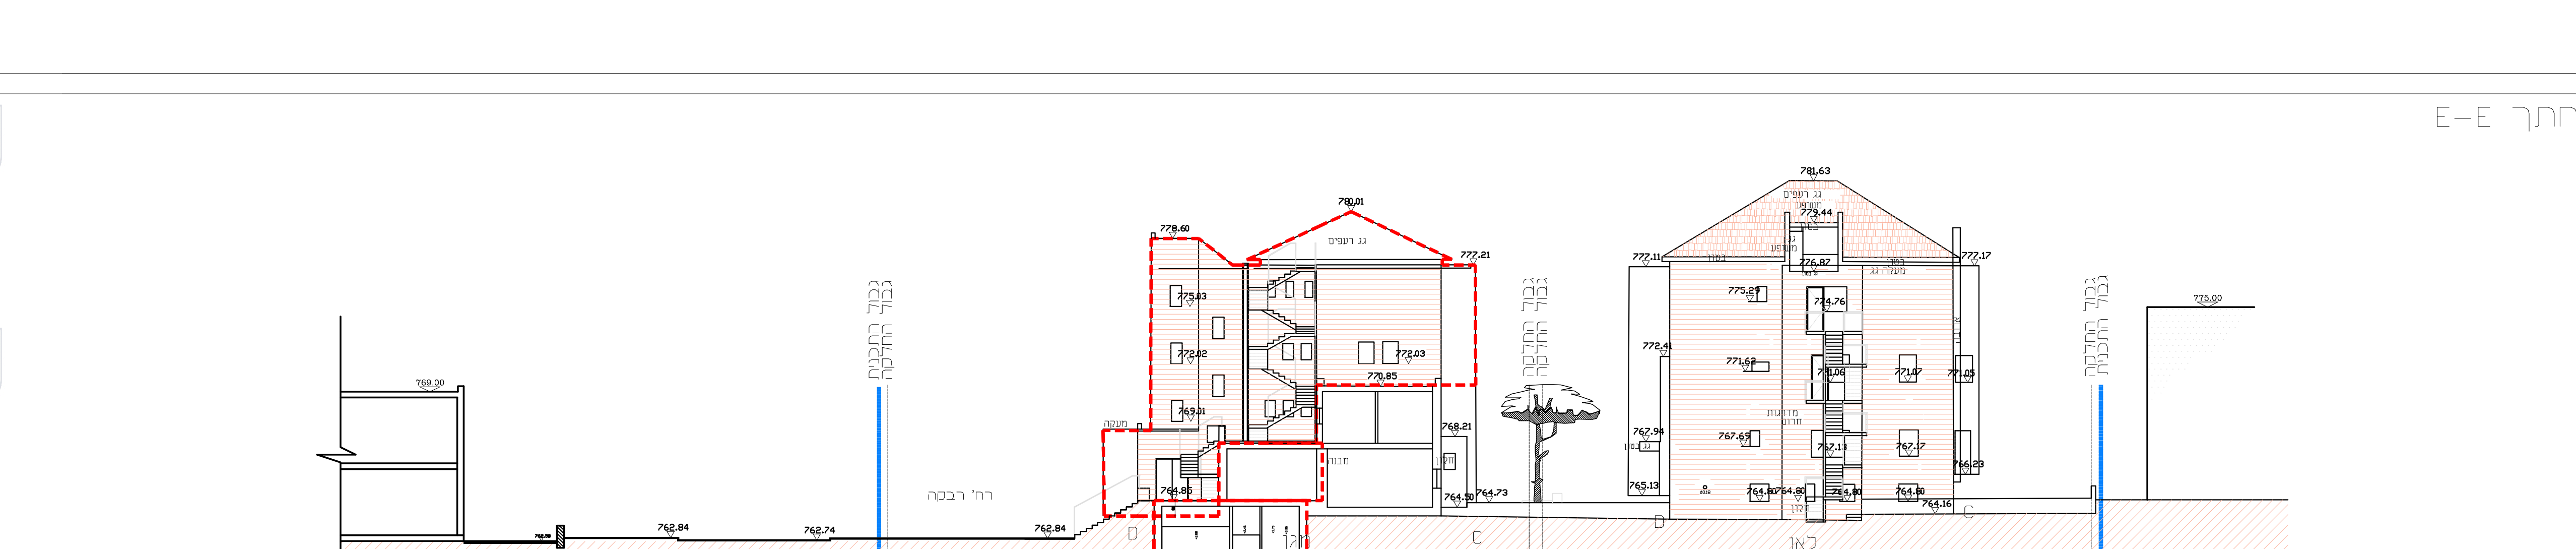

חזית דרומית-דרך בית לחם

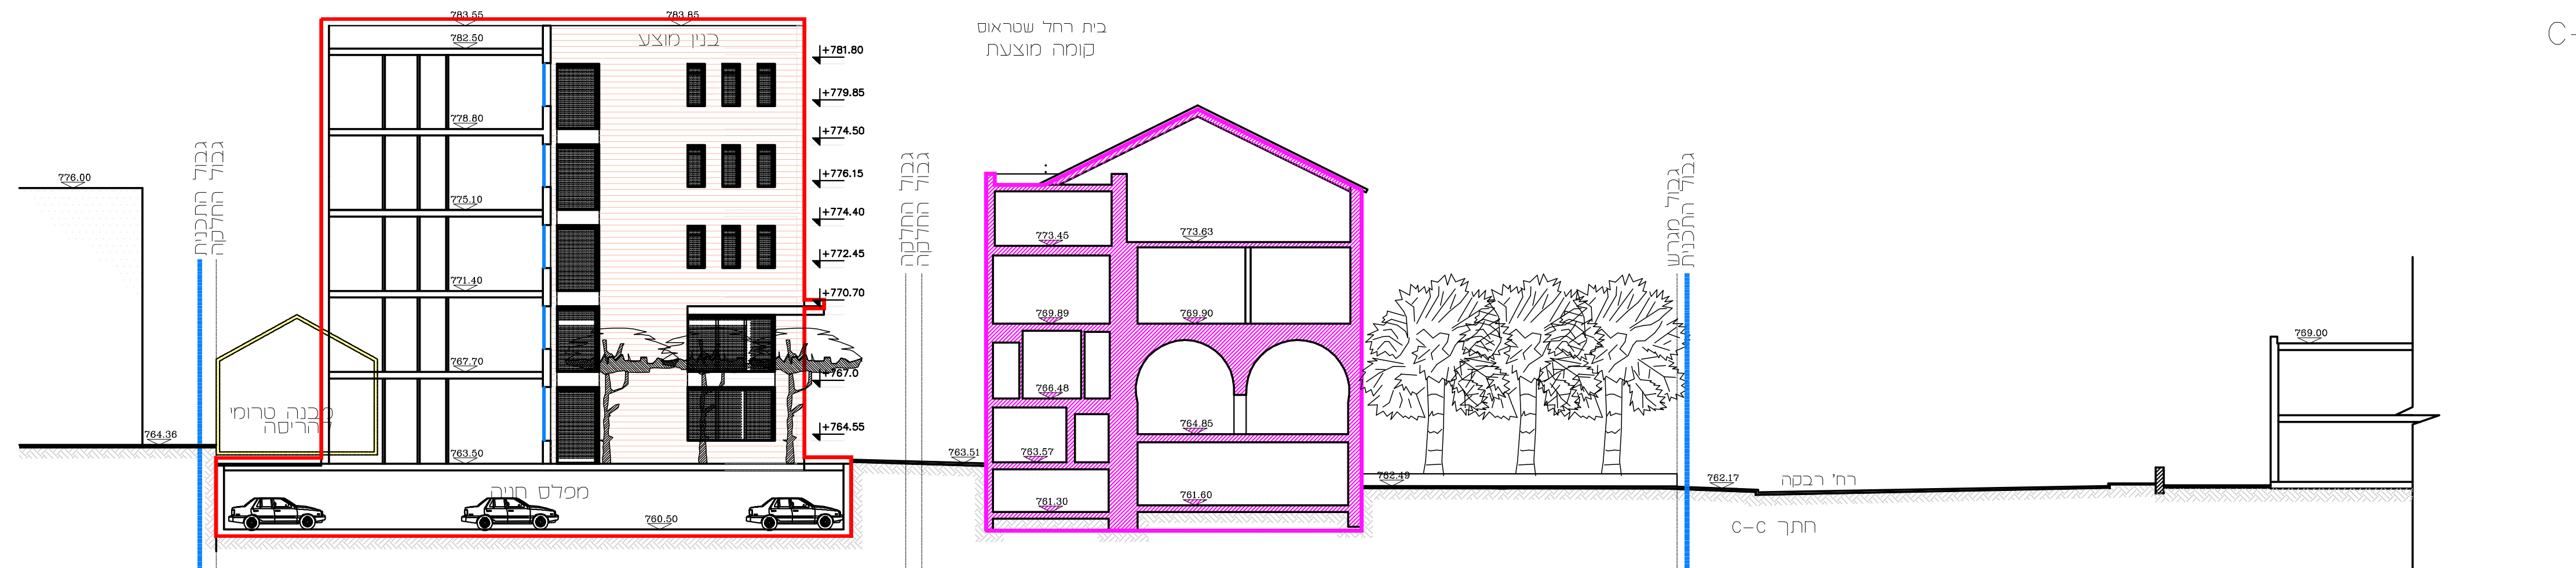

חזית דרומית-דרך חברון

