
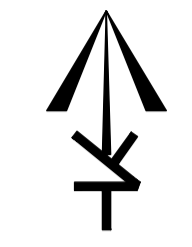


בינוי מנחה

קנ"מ 1:100

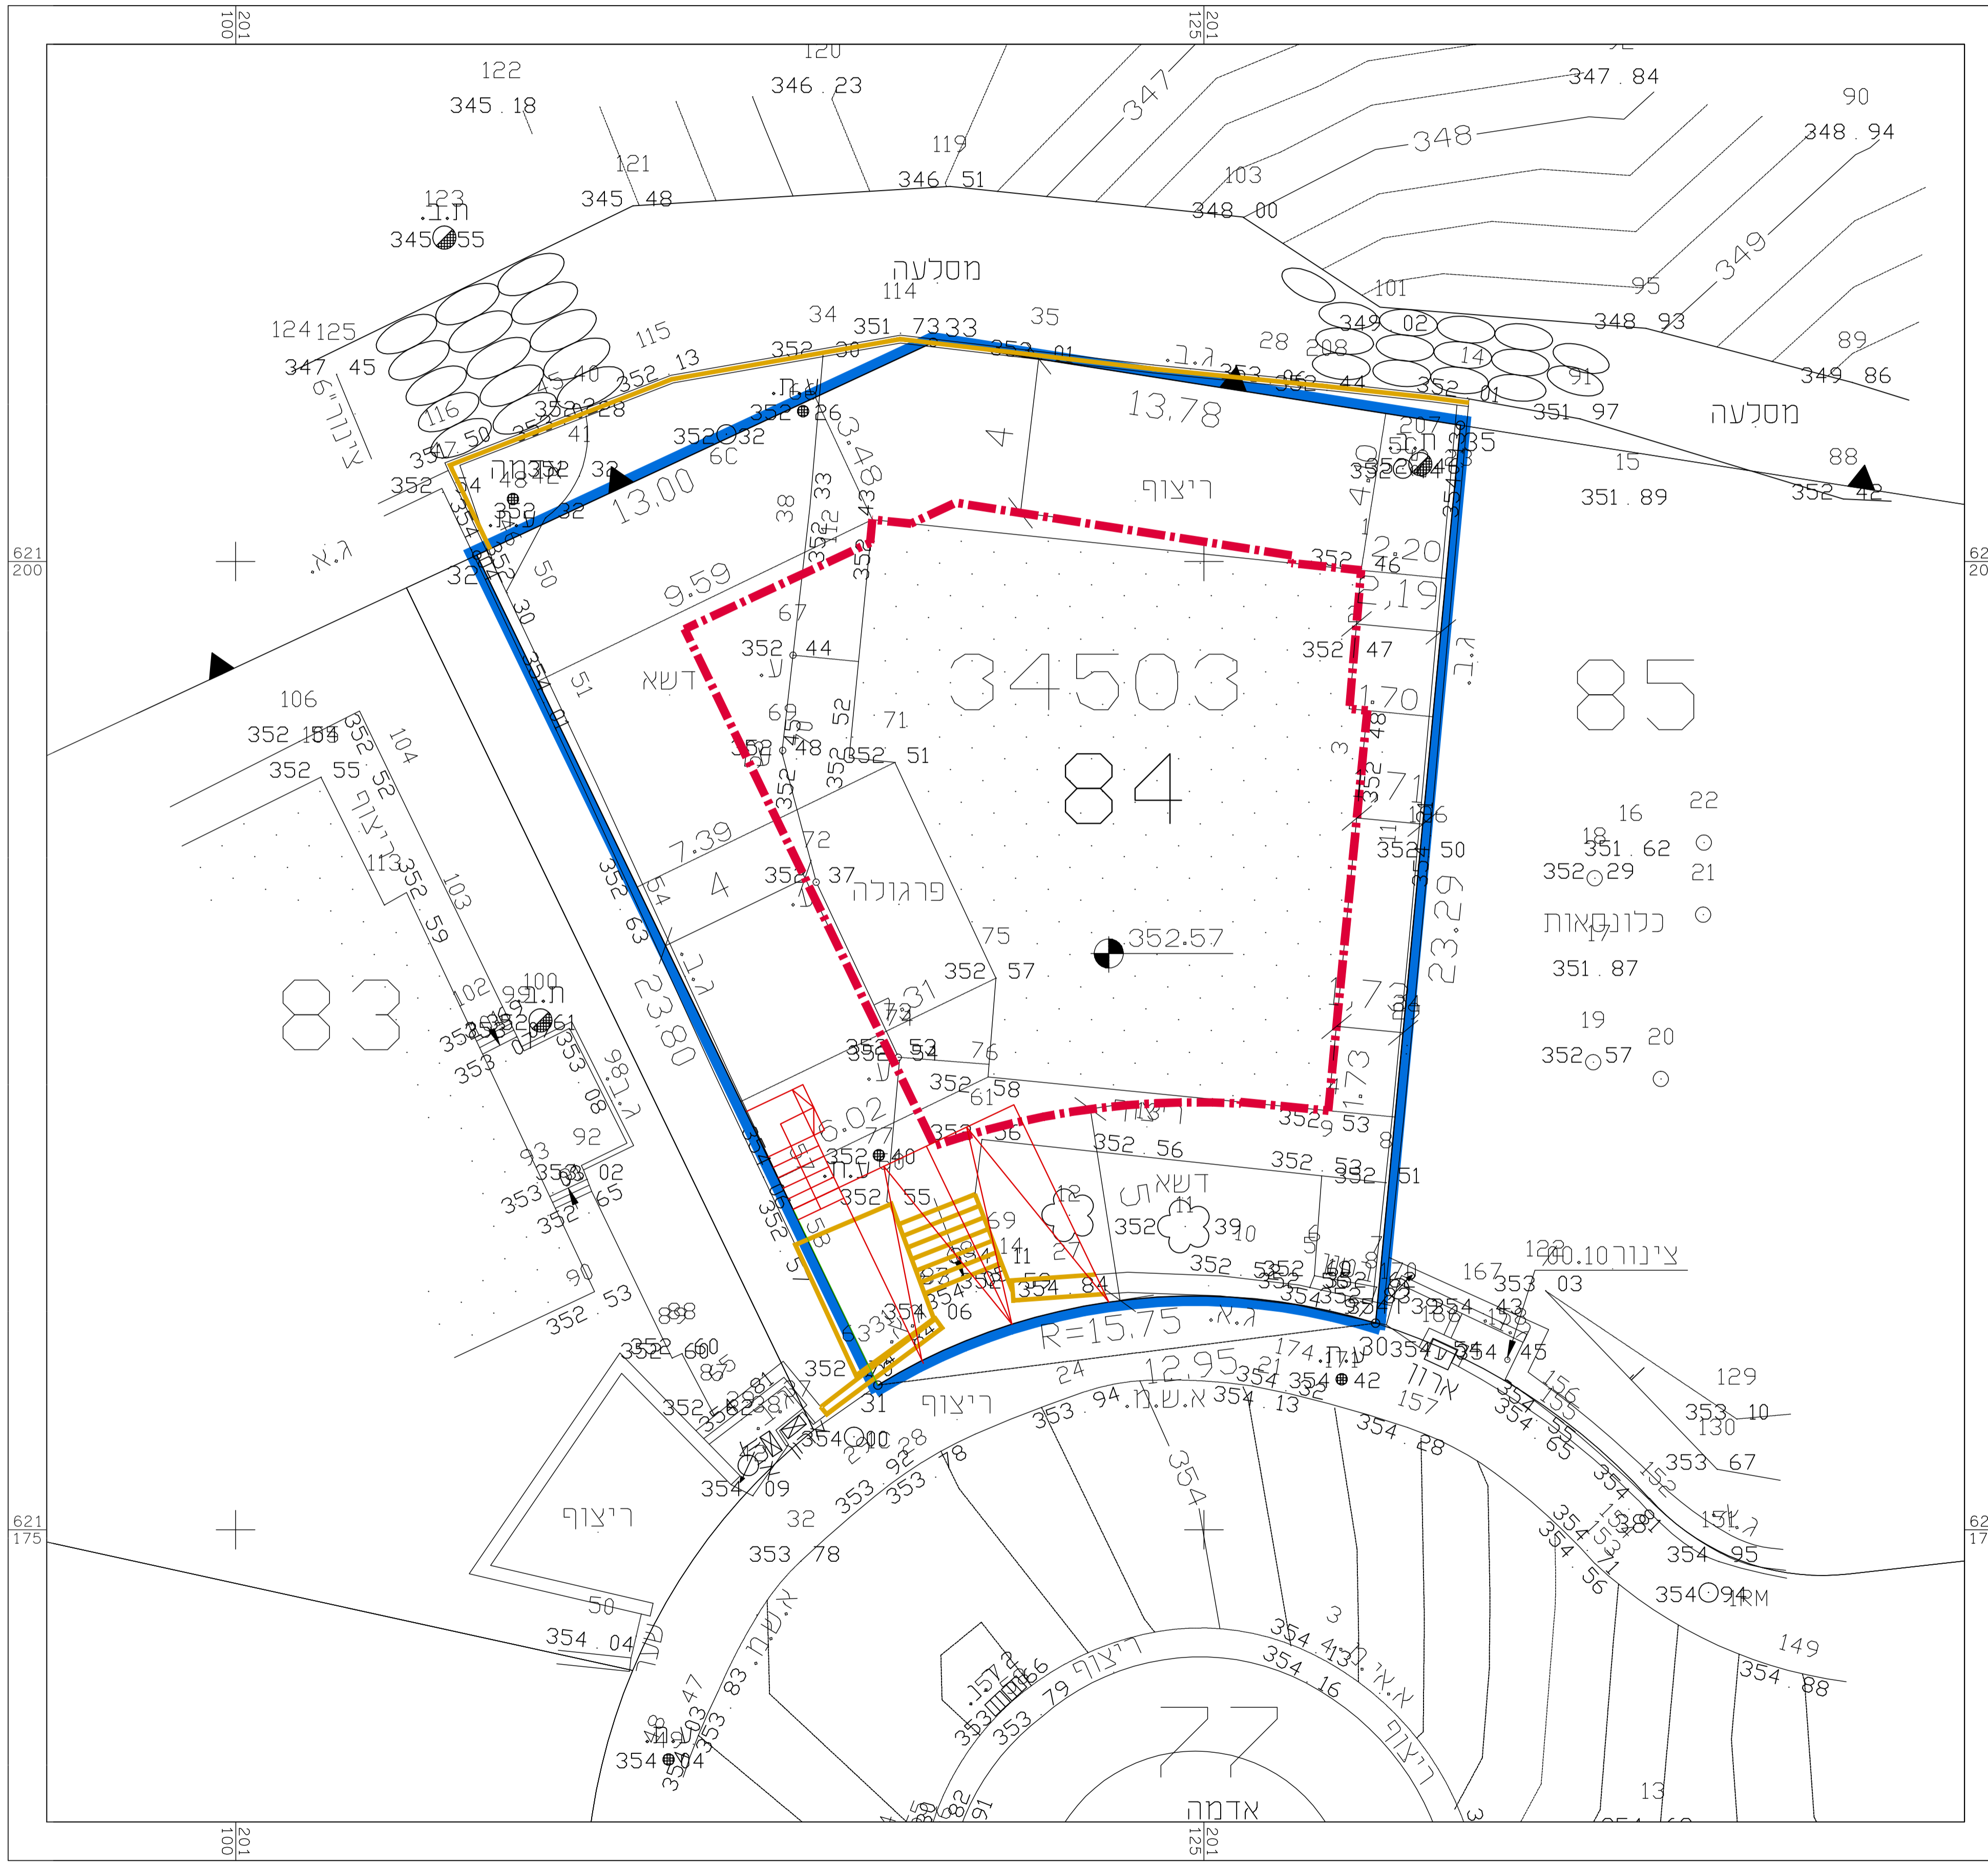

מקרא בינוי מנחה

- גבול תכנית
- קו בנין
- להריסה
- חניה

תכנית מס' 151-0385146

מושב אביעזר-שינוי קו בנין
מגרש 134

בינוי מנחה


איחוד וחלוקה	סמכות ראשית	אופי התכנית
ללא איחוד וחלוקה	ועדה מקומית	תכנית שניתן מכוחה להוציא היתרים

מחוז : ירושלים
מרחב תכנון מקומי : מ.א. מסה יהודה
רשות מקומית : מושב אביעזר
ישלב : שטח התכנית : 0.476 ד'
קנה מידה : 1:100

גושים וחלקות בתכנית:

גוש	סוג הגוש	חלקות בשלמותן	חלקי חלקות
34503	מוסדר	84	

חותמות מוסד התכנון :

 

תאריך : 24.04.2018

תרשים סביבה קנ"מ 1:2500

