



חוק החכנון והבניה, החש"ה
 משרד המרחב - מחוז ירושלים
 הוועדה המחוזית לתכנון ובינוי
 24.12.2017
 לפקודת התכנון
 ת"ר הוועדה המחוזית


קומת זניה - מפלס -3.45
 קנ"מ 1:100

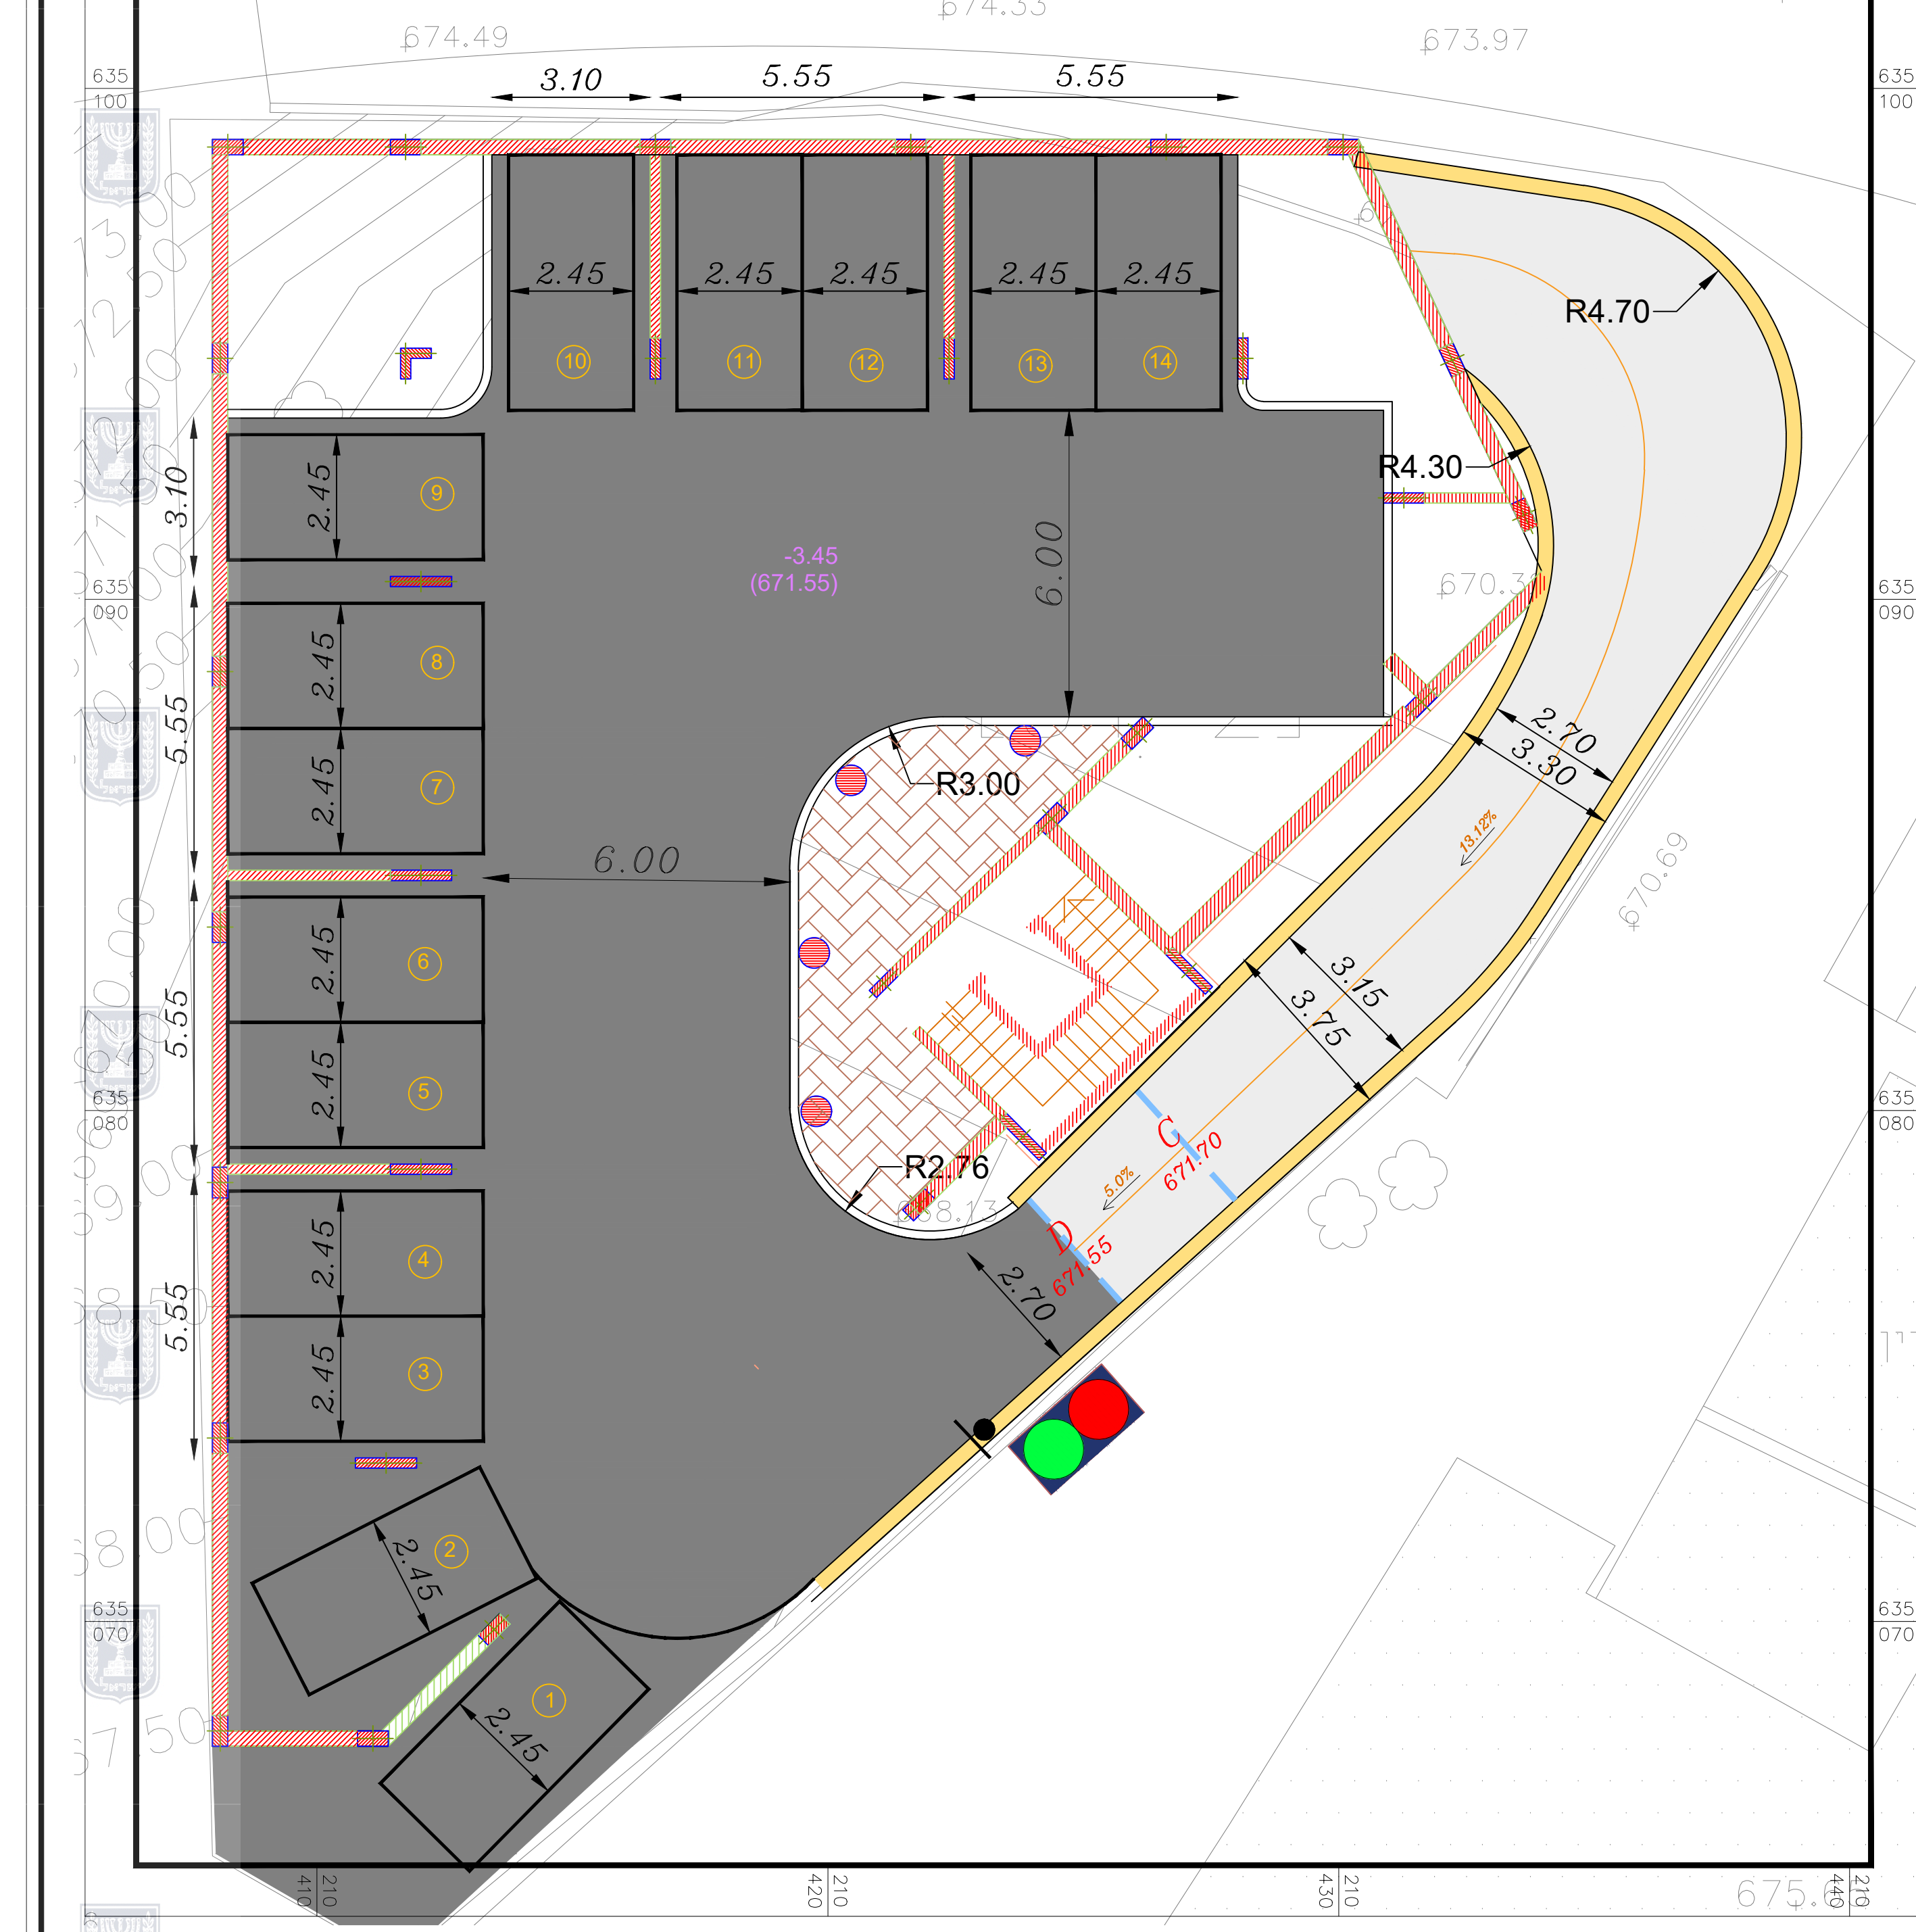


רמפת כניסה ויציאה
 לצניון-מס' 1

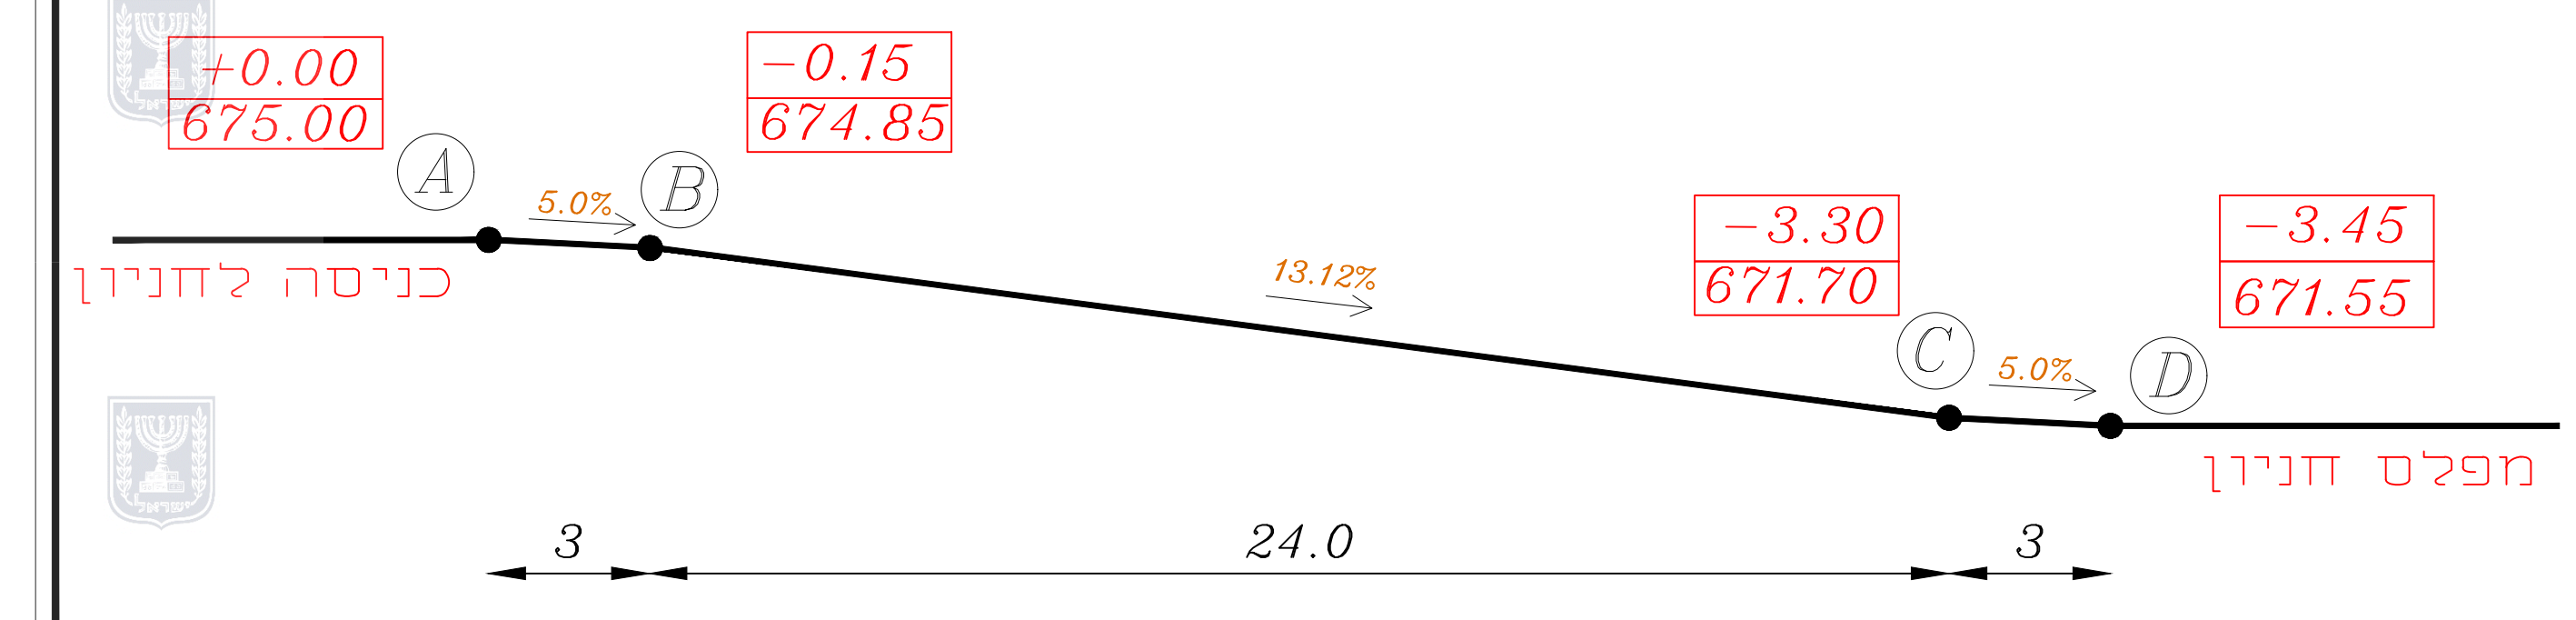

קומת קרקע - מפלס 0.00
 קנ"מ 1:150

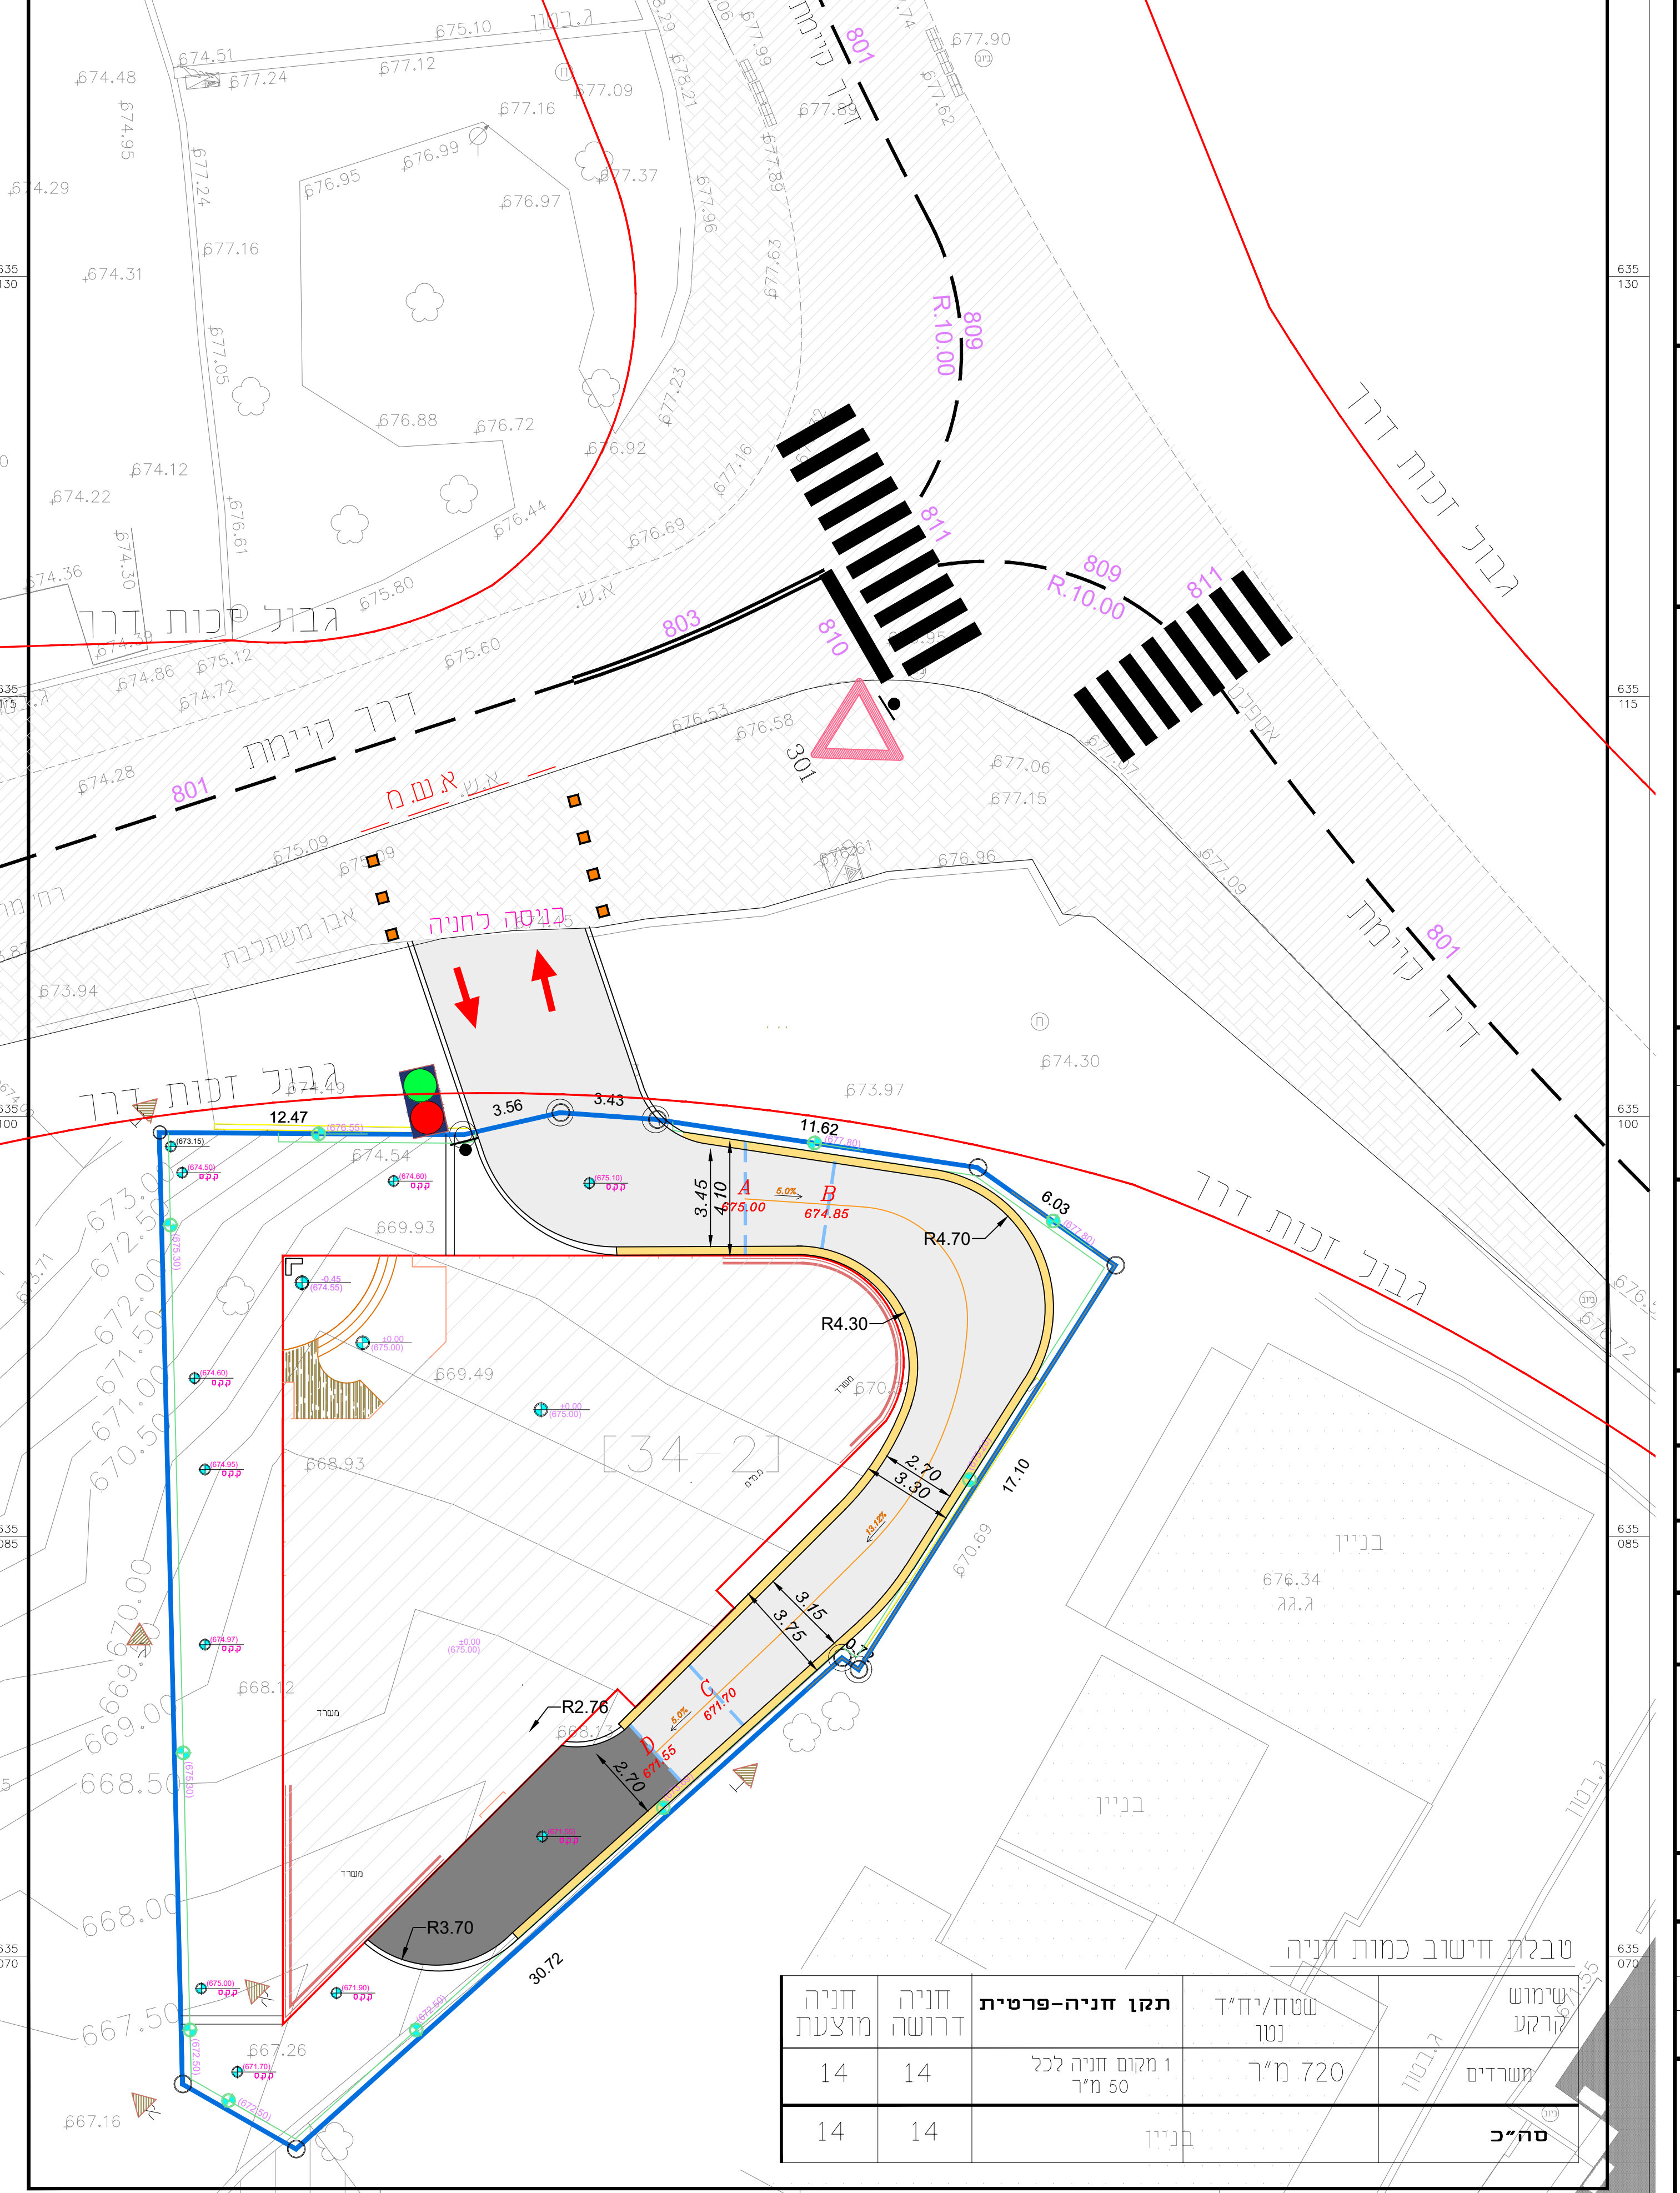

מפלס	זניה	תקו	זניה-פרטית	שטח/מ"ר	מספר זניה
14	14	1 מקום זניה לכל 50 מ"ר		720 מ"ר	
14	14				

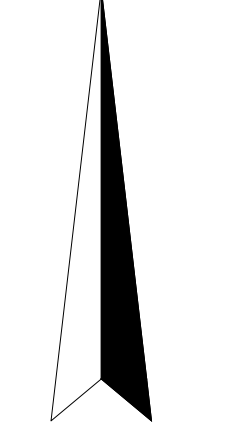

מקרא:

מס'	שינויים:	תאריך
1	עודכנה לפי הערות יועץ של הועדה מחוזית מיום 06/06/18	25.06.18
2	עודכנה לפי הערות יועץ של הועדה מחוזית מיום 04/07/18	05.07.18
3	עודכנה לפי הערות יועץ של הועדה מחוזית	06.09.18

תאריך	תפוצה	מסומן	מנתח הפרויקט	חומר	הודעה	טופס 3	פיקוח	אישור	אישור	אישור	אישור
-	-	-	-	-	-	-	-	-	-	-	-

רשימת קבצים מצורפים (XREF)

The Drawing AB-18-009-06-09-18.dwg has the following Xrefs:
 surv.dwg

מפתח גיליונות \ מקרא:

הוכן עבור:

זוהדי אבו רקיה

שם הפרויקט: נספד חניה לתב"ע מס' 152-0510602 אבו גרש

נושא התכנית: נספד חניה

קנה-מידה:	תאריך:	מהדורה:
1:100	17.03.18	1

מספר תכנית: T-1

מס' גיליון	מס' מבנה	סוג עבודה	מס' פרויקט
1 of 1			AB.18.009

תכנון: סאהר בשארה | בקר: גיסאן עבד אלחדי

שם קובץ: AB-18-009-06-09-18

מידות הגיליון	הועבר בתאריך:	מכוד	כביצוע	נאשר	לעיון
600X1020				✓	

אינג תים בע"מ
Eng Team L.T.D.

פד און כוכב יאר, טיריה 44915, תד. 4177.
 טל: 09-7935920, פקס: 15397932012.
 E-mail: office@engteam.co.il

51-298126-7.פ.ח

הכנון זה נעשה תחת בקרה של מערכת ניהול איכות
 הנומרת בדרישות ISO 9001:2015 שאושרה על ידי RONYT בתעודה מס' 45028