

תוספת שמונה קומות
משרדים לבניין בגנייה
שרי ישראל, ירושלים

נסכח כיתוח

נספח מס' 5

קני"ט: 1:150


מקרא

	גבול התכנית
	בנין קיים
	גבול נוש
	מספר נוש
	גבול חלקה
	מספר חלקה
	קו בנין תחתי
	קו בנין
	לדריסה

זרותות מוסד התכנון :

עורך התכנית	מסמך	02-6221625
	מסמך	02-6221893
Office@leviarch.co.il		

שלב: הגשה מחזור: 01 תאריך: 06.06.18

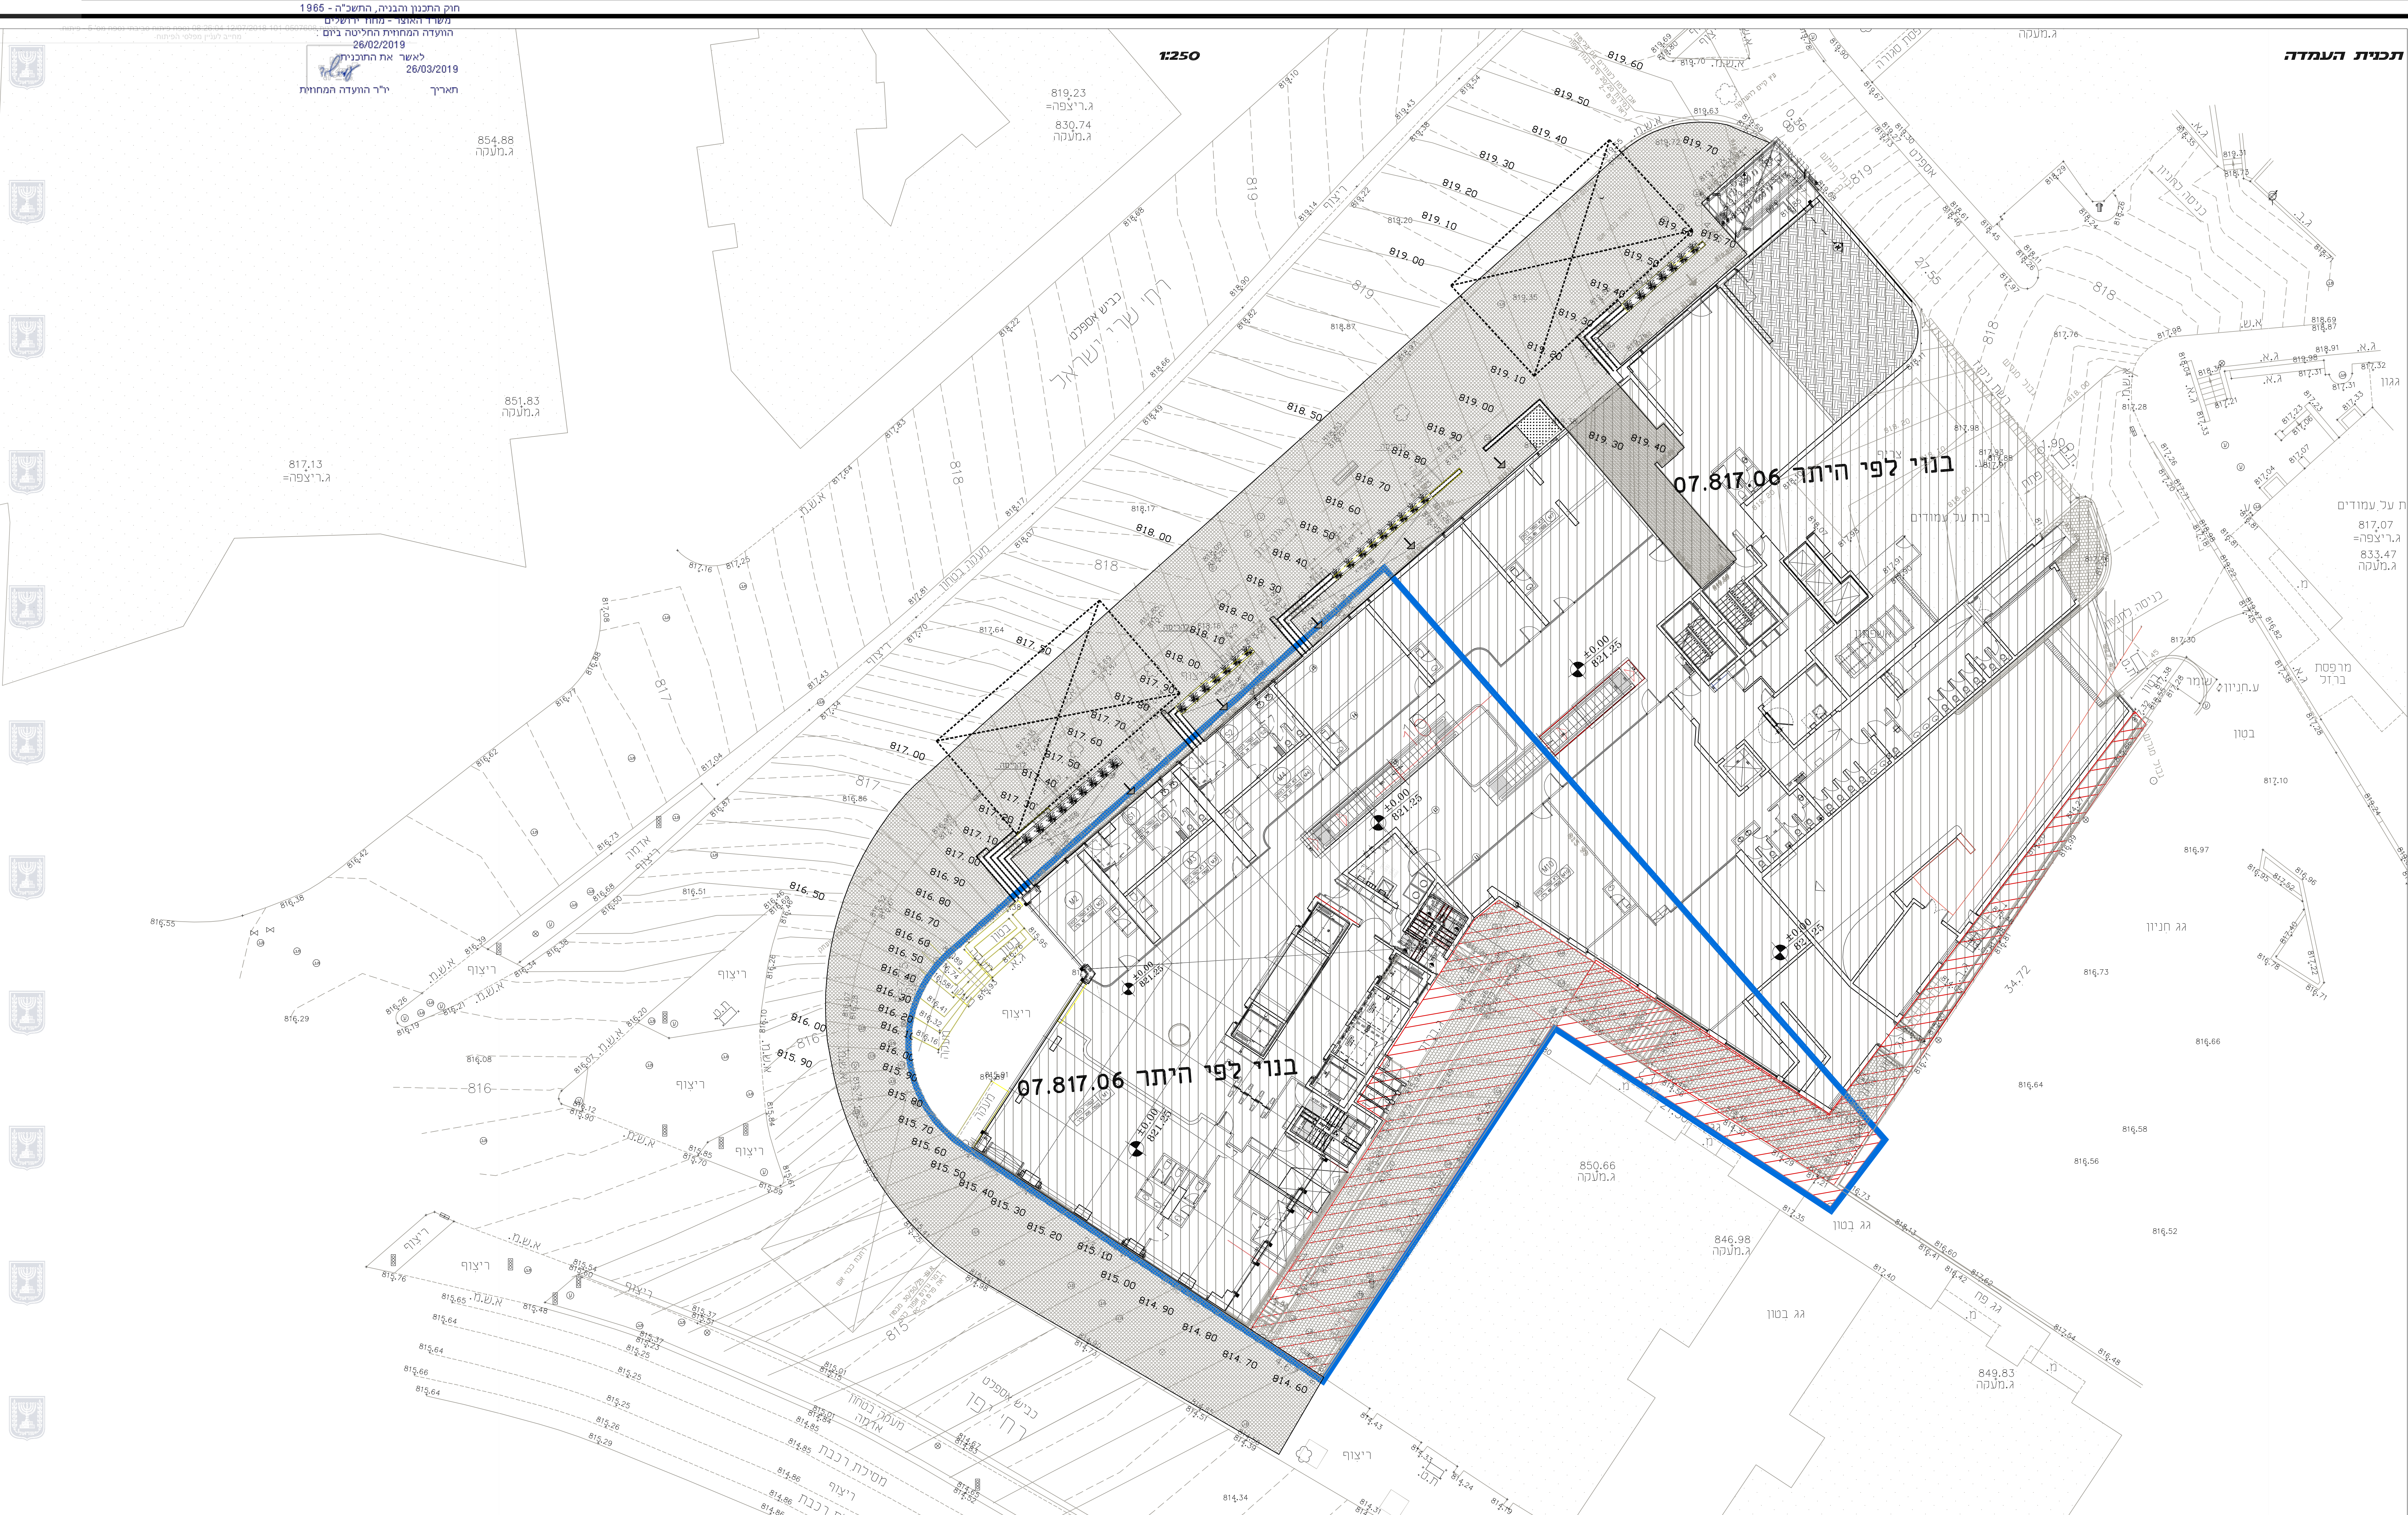

חוק התכנון והבניה, התשכ"ה - 1965
משרד האוצר - מנהל ירושלים
הועדה המחוזית החליטה ביום
26/02/2019
לאשר את התוכנית
26/03/2019
תאריך
י"ר הועדה המחוזית