


מחוז : ירושלים  
 נפה : ירושלים  
 מקום : ירושלים, רמות 03  
 גוש : 30729  
 חלקות : 18  
 שטח : 1.743 דונם  
 כתובת : רח' רקאנטי

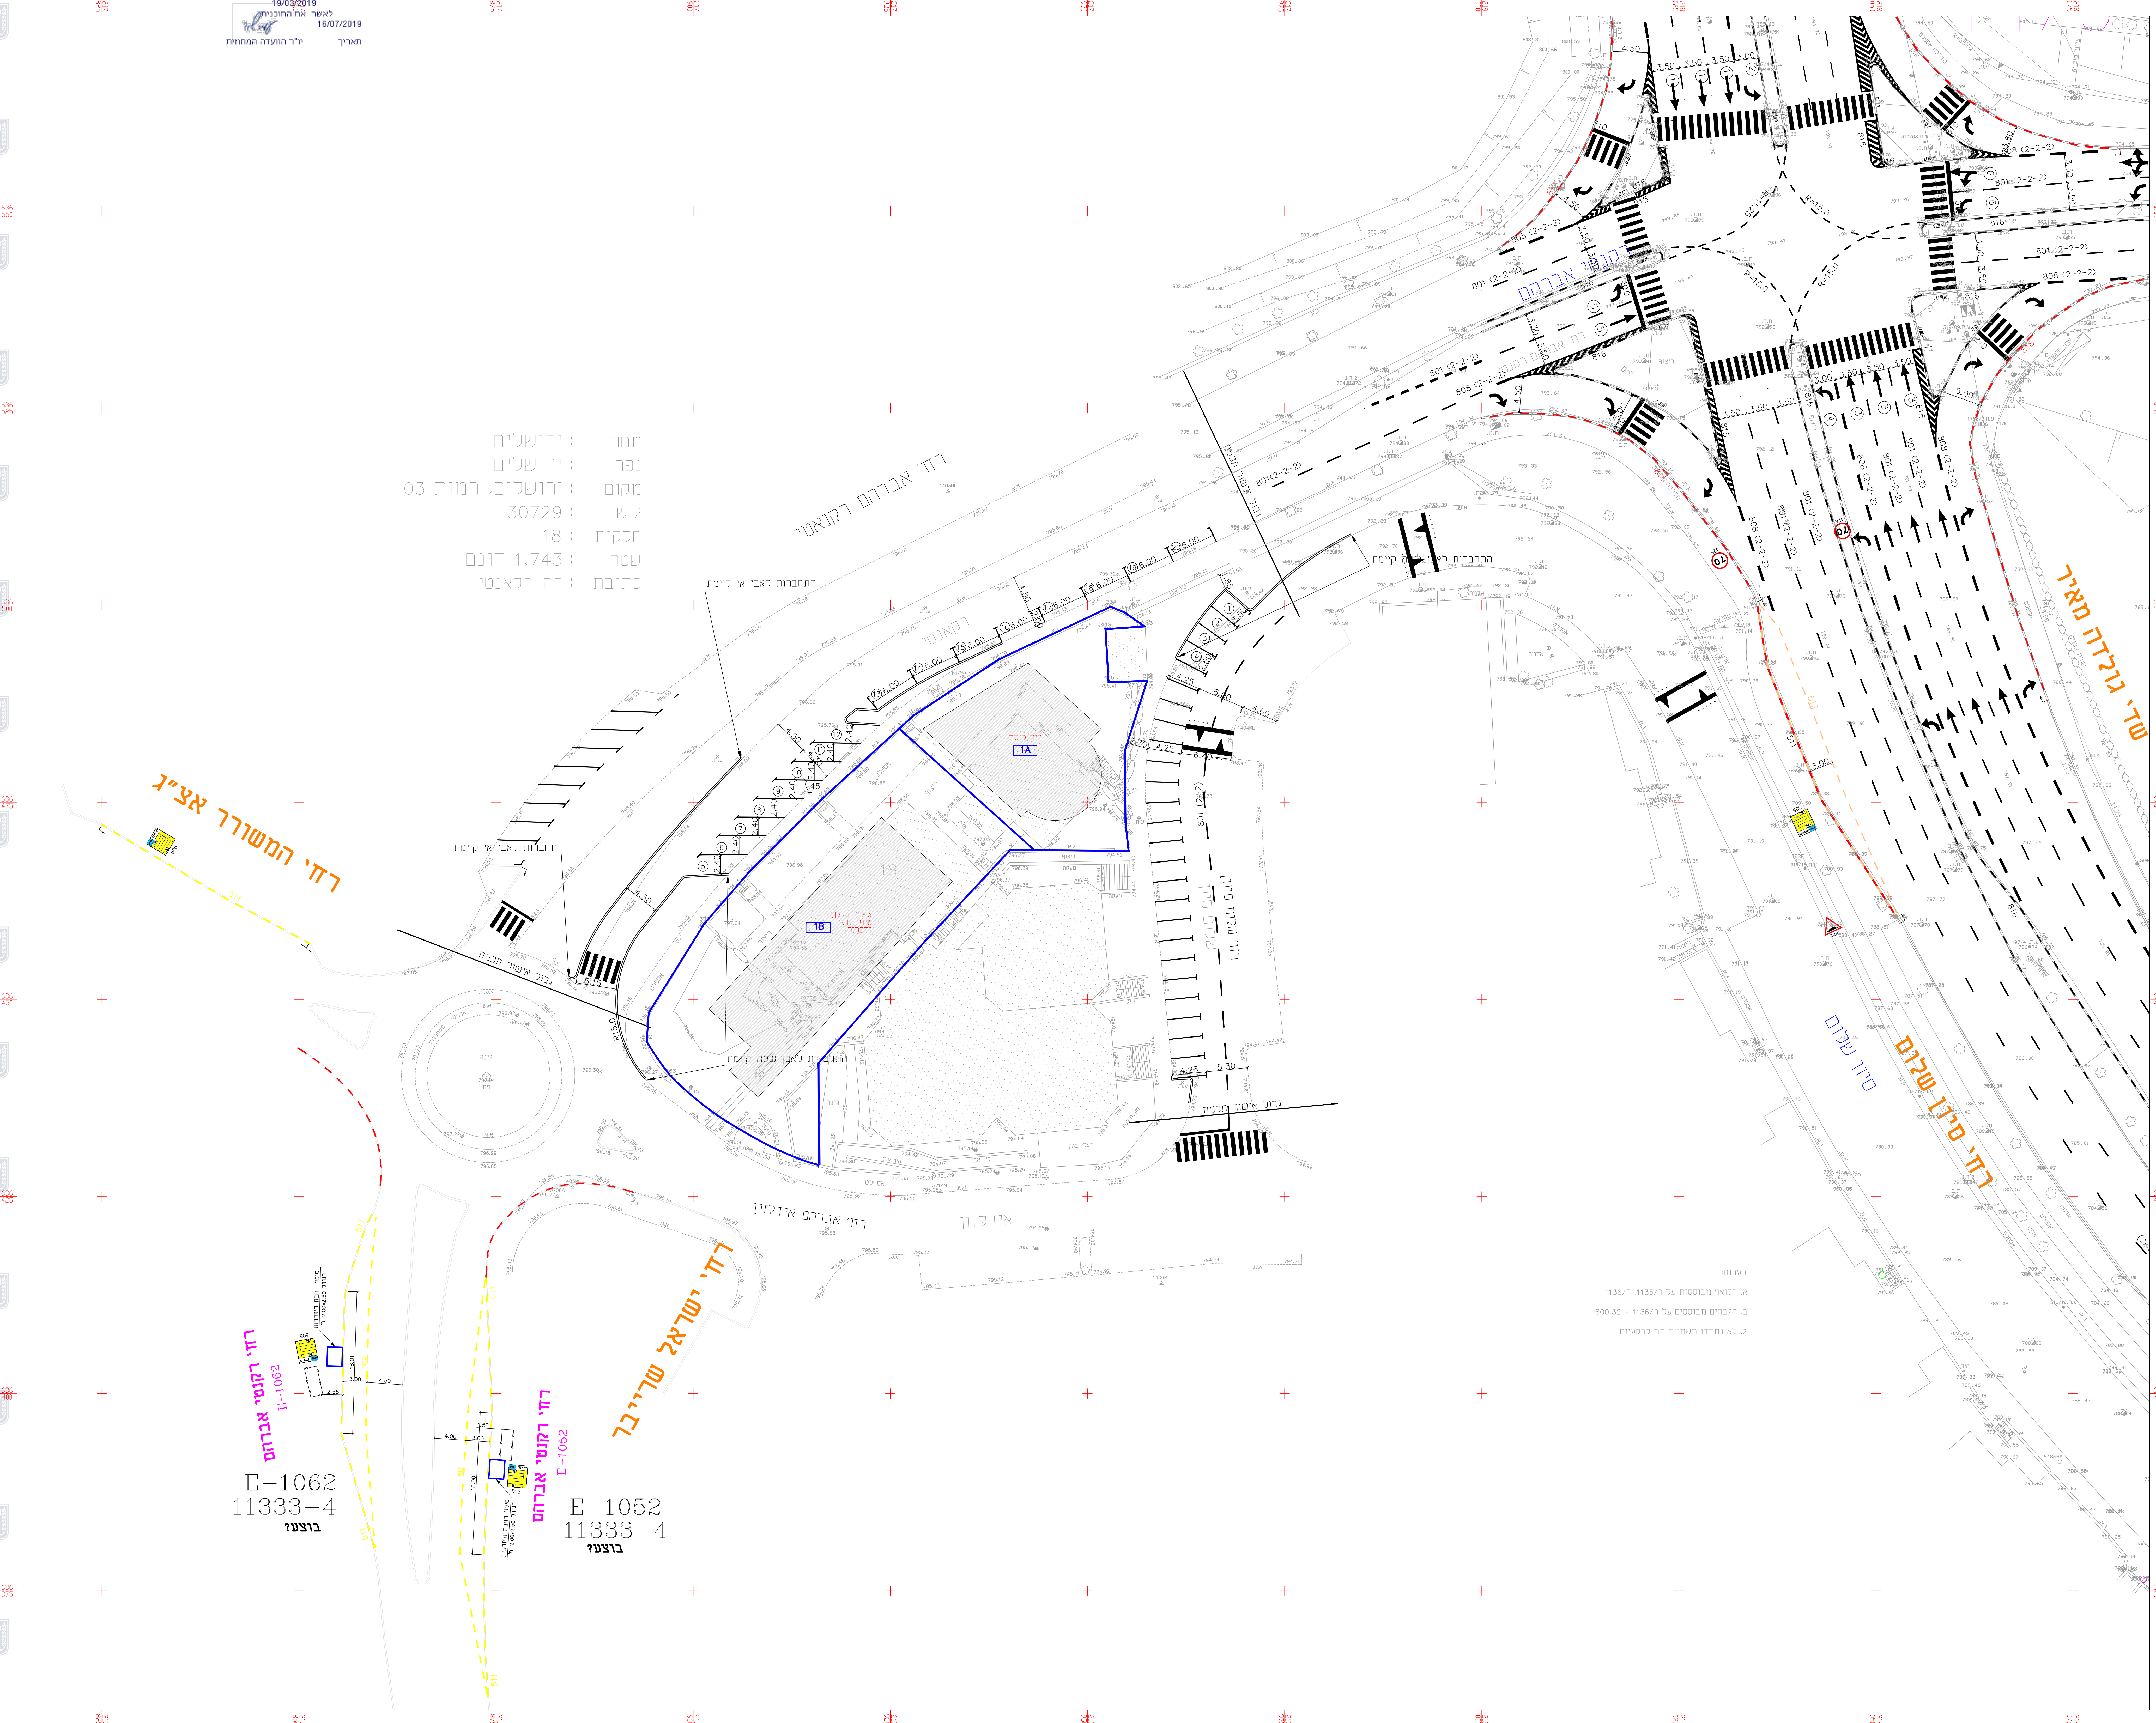

חוק התכנון והבנייה, התש"ח-1965  
 תכנית מתאר מקומית


מס' תכנית 101-0459370

שם התכנית:  
 תוספת שימושים של בית כנסת,  
 גני ילדים וספרייה ברח' אידלזון  
 פינת רקאנטי, ירושלים

נספח מס' 3 - תנועה  
 קנ"מ 1:250

קני"ם	רשימת גליונות
1:250	נספח תנועה

תאריך 25/12/2016

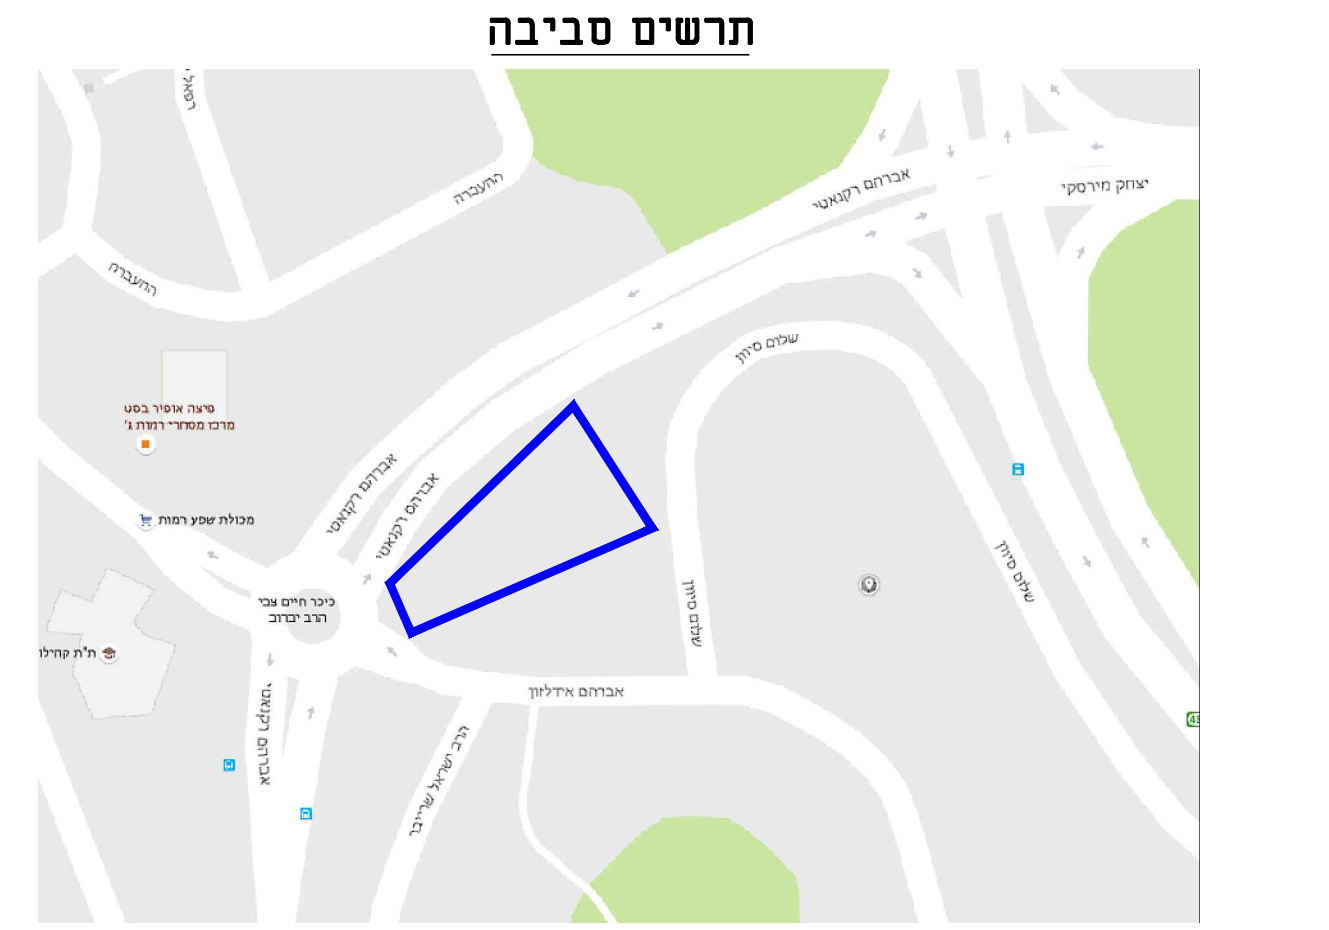

מאזן חזיה			
שימושי	רכב פרטי	מחצית	דרוש
בית כנסת 540 מ"ר	11 מ"ח	11 מ"ח	-
גני ילדים 294 מ"ר	7 מ"ח	7 מ"ח	1
ספרייה 200 מ"ר	2 מ"ח	2 מ"ח	-
סך הכל	20 מ"ח	20 מ"ח	1

הערות  
 א. התואר מבוטאת על 1136/7, 1135/7, 800.32 = 1136/7  
 ב. הבדים מבוטאים על 1136/7  
 ג. לא נמדדו תשתיות חת סרמיות

E-1062  
 11333-4  
 בוצעו?  
 רח' רקאנטי אברם

E-1052  
 11333-4  
 בוצעו?  
 רח' רקאנטי אברם

שמות וזמיתות:	
שם: רולי פלד	מס' רישיון: 12396385
כתובת: רח' יפתח 4, ירושלים	מס' תכנית: 101-0459370
מס' תכנית: 101-0459370	מס' פקס: 073-7263070
דוא"ל: roshfeld@gmail.com	
תאריך: 12/07/2017	חתימה: