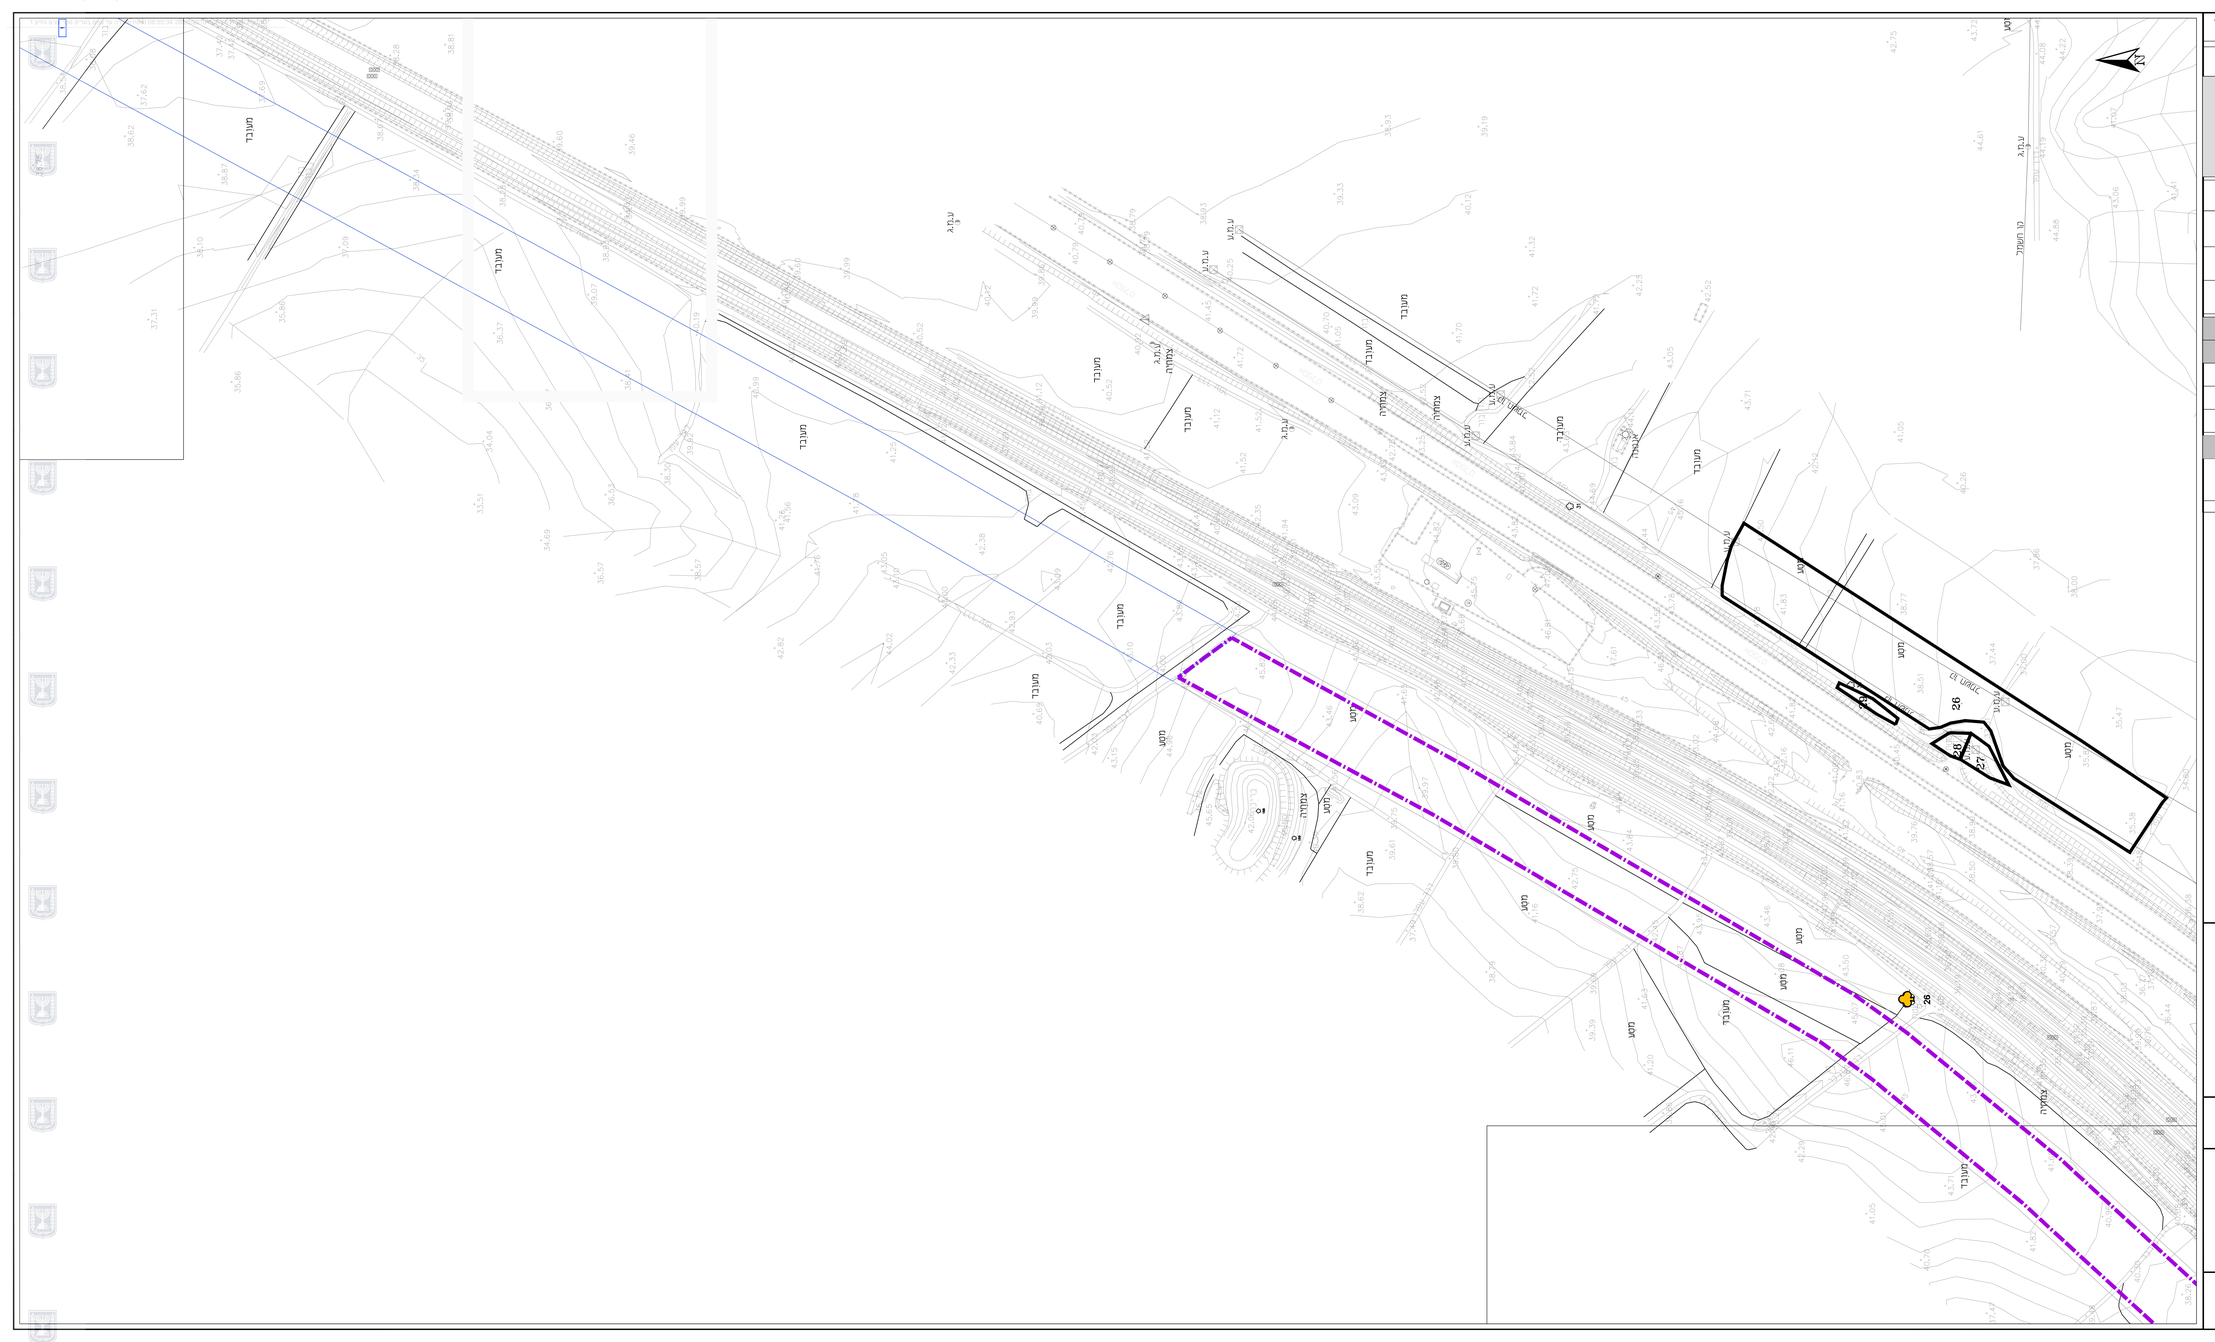
מסדרון להנחת תשתיות מים בקטע אשדוד-בצרון
מפתח גיליונות
1
2
3
4
מיקרא סקר עצים
גבול נספח עצים בוגרים
עץ לעקירה / כריתה
עץ להצמחה
16
מספר עץ לפי מדידה
הערה:
הסקר מבוסס על מדידת עצים מיום 11.4.2018
26
27
28
מבנה
מבנה להריסה
מבנה להריסה חלקית
מבנה להריסה חלקית
מבנה להריסה חלקית