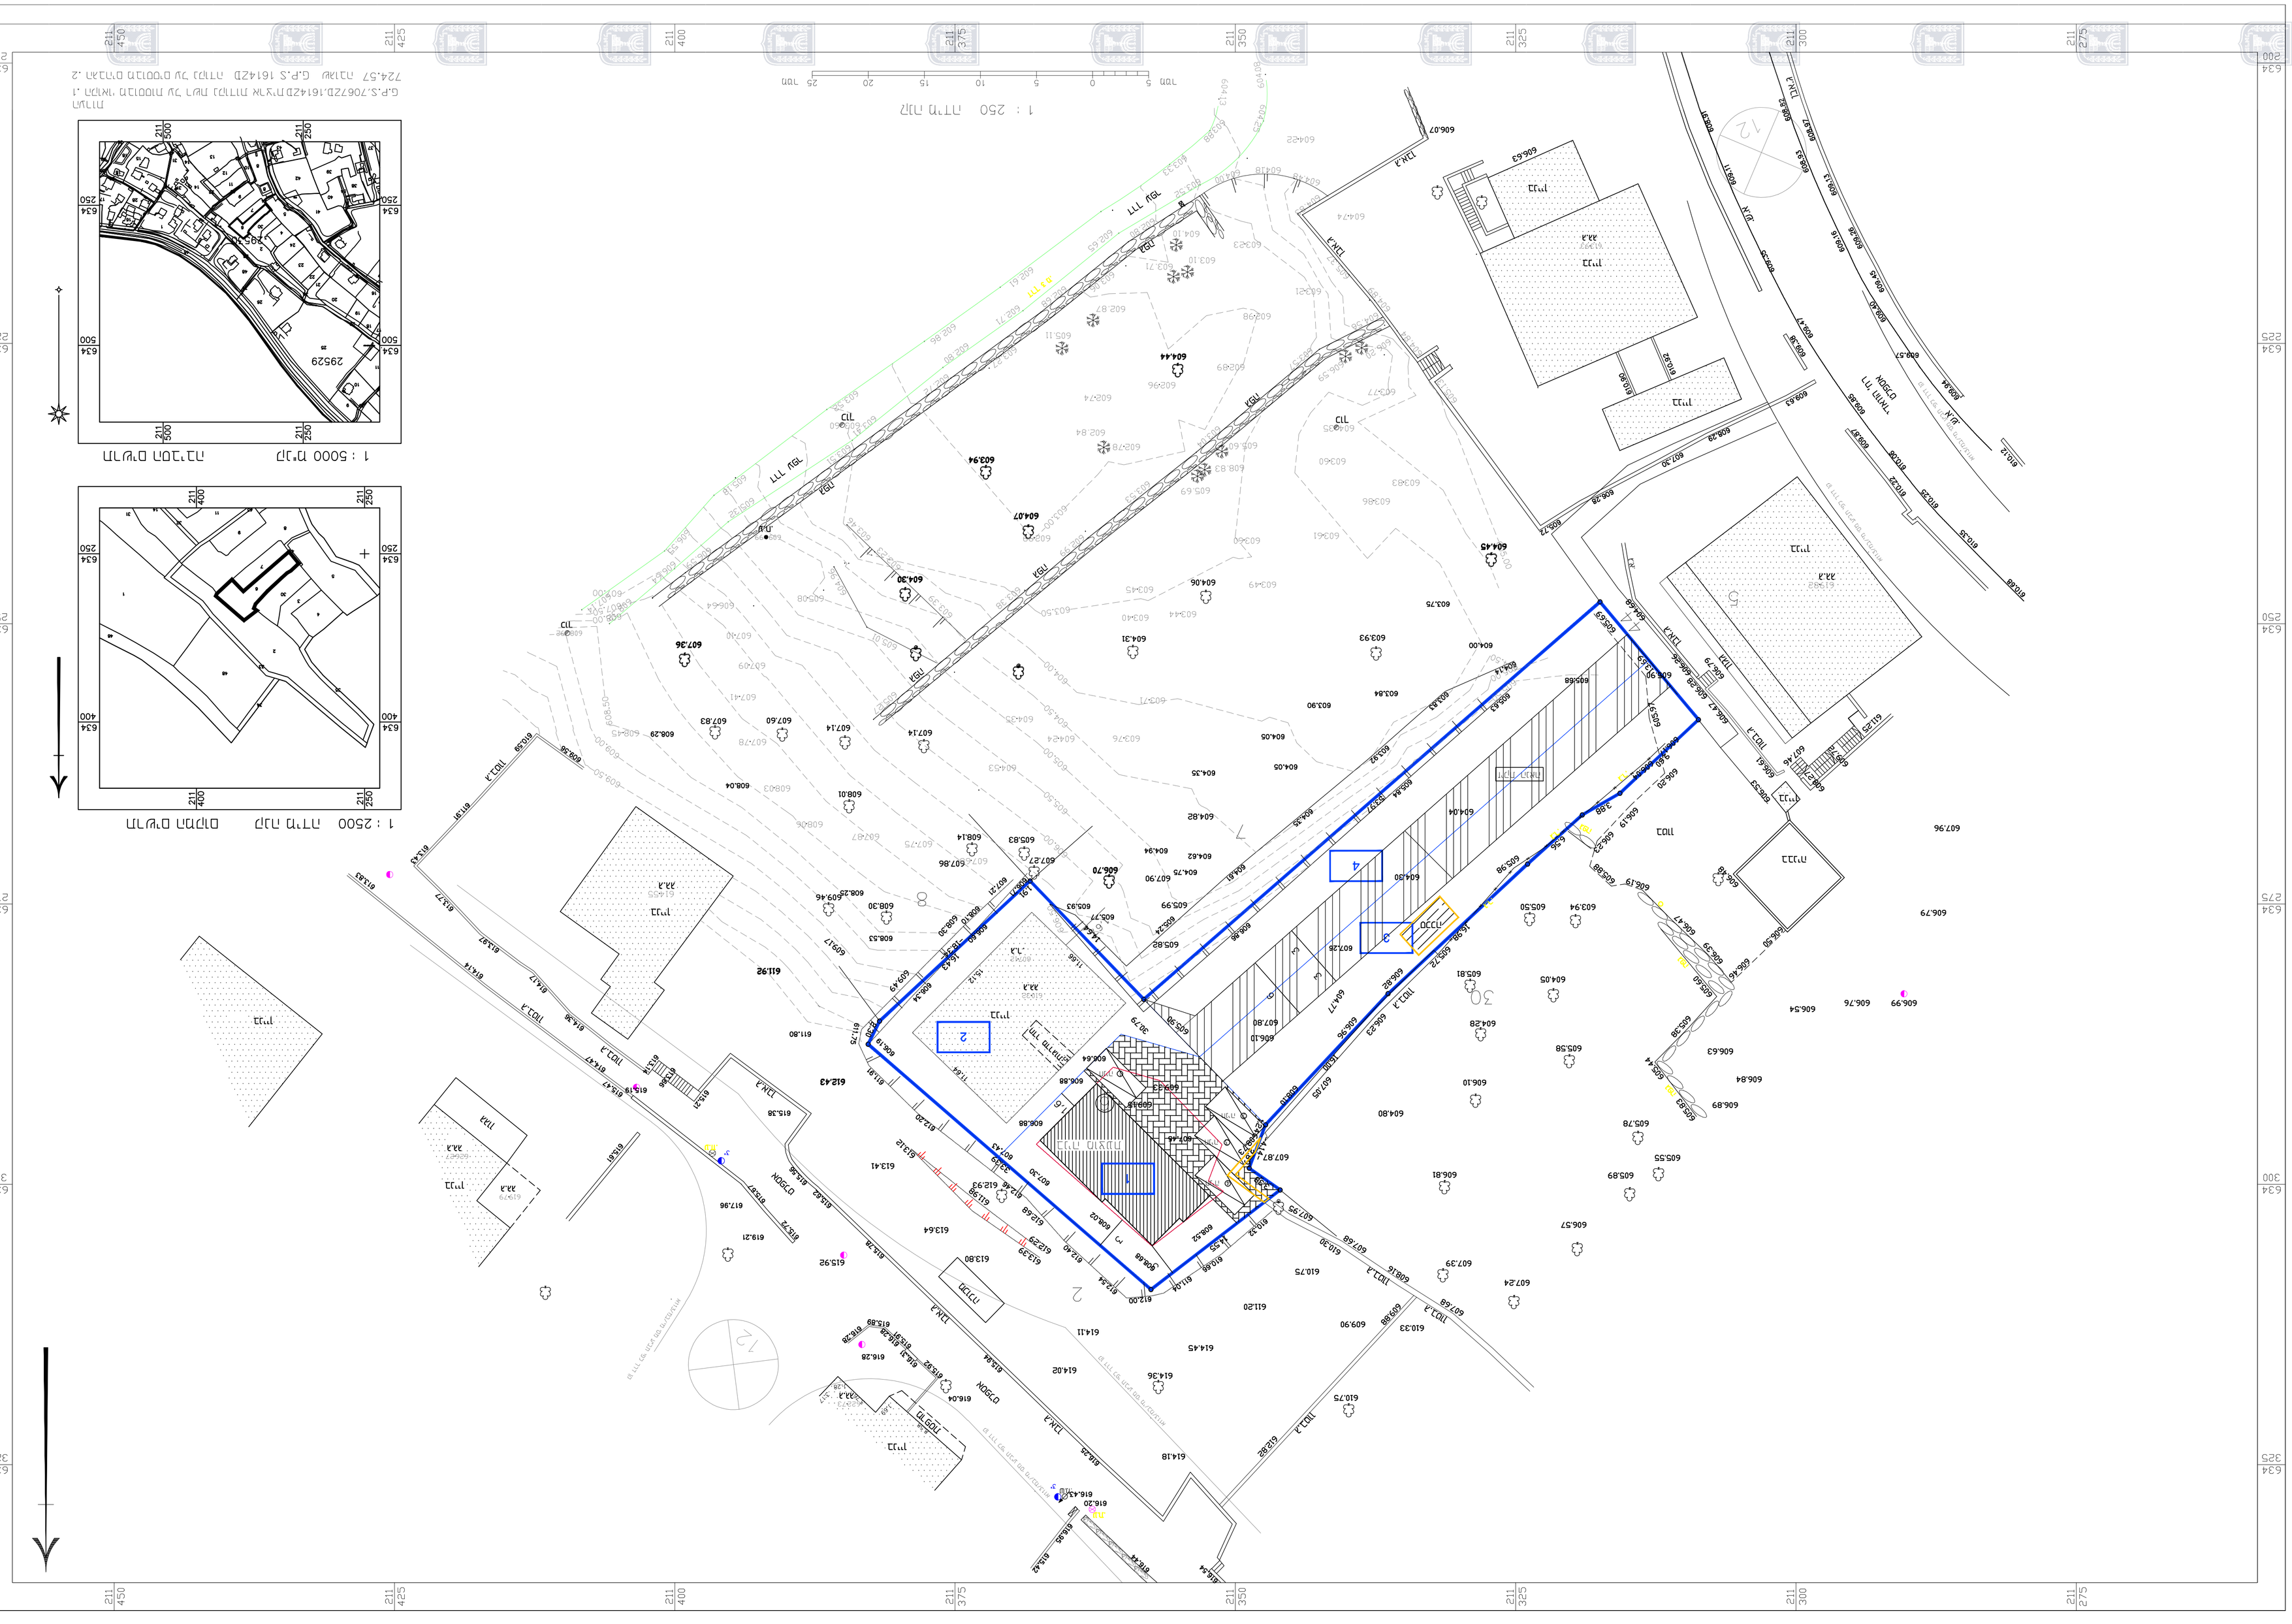
1 : 250 תכנית
1 : 2500 תכנית מדידה
1 : 5000 מפת סביבה
1 : 2500 מפת מדידה
מגרש מגורים
מגרש מגורים
מגרש מגורים