



תכנית מס' 101-0440735
התחדשות עירונית רחוב גולומב 23 ירושלים

נספח עצים בוגרים

נובמבר 2016
עדכון : אוקטובר 2018

מהדורה 5 : 18.9.19





1. כללי

שם התוכנית: התחדשות עירונית רחוב גולומב 23 ירושלים
מספר התוכנית: 101-0440735
שטח התוכנית: 15.843 דונם
מגיש התכנית: עיריית ירושלים

תפקיד	שם פרטי ומשפחה	משרד/חברה	כתובת	פרטי התקשרות
עורך ראשי	אפשטיין רנדי	קולקר קולקר אפשטיין אדריכלים	המלך ג'ורג' 27 ירושלים	טלפון: 02-6254603
מודד	אהוד קראוס	קראוס חברה למדידות ורישום בע"מ	הרטום 9 ירושלים	טלפון: 02-5400430
עורך נספח העצים	ניר מעוז	נ. מעוז אקולוגיה וסביבה	הבוטנים 10 פרדס חנה כרכור	טלפון: 072 – 2488246 נייד: 054 – 6255298 דוא"ל: maozni@gmail.com

מטרות התכנית

במסגרת התחדשות עירונית, הקמת חמישה מבני מגורים חדשים, שטח ציבורי פתוח ושטח ציבורי בנוי עבור מעון יום וגן ילדים בהתאם לתכנית אב יובלים-גנים, המגדירה את האזור מועדף לפינוי בינוי.

2. נספח עצים

נספח זה הוכן בהתאם להנחיות מעודכנות של משרד החקלאות :

שם הנוהל: כללים להכנת סקר עצים

תאריך עדכון: 9.6.15





טבלה 2.2 : טבלת סקר עצים

הסקר בוצע בתחום שטחים בהם מתוכנן בניוי, פיתוח או שינוי ייעוד במסגרת התכנית המוצעת. שטחים אחרים לא נכללו בתחומי הסקר הנוכחי.

מס'	שם העץ	קוטר (ס"מ)	גובה (מ')	מצב	תרומה סביבתית	ערך המין	ייחוד	סך ערכיות	שווי (₪)
151	אקליפטוס מסמרי	40	10.5	3	2	3	2	10	602.88
152	אקליפטוס מסמרי	18	9	3	2	3	2	10	122.0832
153	אקליפטוס מסמרי	26	7	4	4	3	3	14	2674.526
154	אקליפטוס מסמרי	44	12.5	4	4	3	4	15	7659.59
155	אקליפטוס מסמרי	24	10	4	4	3	3	14	2278.886
156	אקליפטוס מסמרי	30	10	4	4	3	3	14	3560.76
157	חרוב	25	8	3	3	4	3	13	1137
158	אקליפטוס מסמרי	31	9	4	4	3	3	14	3802.1
159	אקליפטוס מסמרי	22	8	4	4	3	3	14	1914.898
160	אקליפטוס מסמרי	33	8	4	4	3	3	14	4308.52
161	אקליפטוס מסמרי	32	7.5	3	2	3	3	11	385.8432
162	אקליפטוס מסמרי	43	12	4	4	3	3	14	7315.384
163	אקליפטוס מסמרי	25	7	4	4	3	3	14	2472.75
164	אקליפטוס מסמרי	37	9	3	4	3	3	13	3095.035
165	אקליפטוס מסמרי	15	8.5	4	3	3	3	13	593.46
166	אקליפטוס מסמרי	23	9.5	4	4	3	3	14	2092.936
167	אקליפטוס מסמרי	24	11	4	4	3	3	14	2278.886
168	אקליפטוס מסמרי	26	9.5	4	4	3	3	14	2674.526
169	שקד	22	6	2	2	4	3	11	106.3832
170	אקליפטוס מסמרי	26	12	4	4	3	3	14	2674.526
171	אקליפטוס מסמרי	32	14	4	4	3	3	14	4051.354
172	אקליפטוס מסמרי	32	13.5	4	4	3	3	14	4051.354
173	אקליפטוס מסמרי	13	2.6	4	3	3	2	12	445.7544
174	אקליפטוס מסמרי	17	2.9	4	3	3	2	12	762.2664
175	אקליפטוס מסמרי	21	6	4	4	3	3	14	1744.772
176	אקליפטוס מסמרי	14	3	4	3	3	2	12	516.9696
177	אקליפטוס מסמרי	18	4	4	3	3	2	12	854.5824
178	אקליפטוס מסמרי	17	6	4	3	3	2	12	762.2664
179	אקליפטוס מסמרי	10	5.5	4	3	3	2	12	263.76
180	אקליפטוס מסמרי	11	3.5	4	3	3	2	12	319.1496
183	אקליפטוס מסמרי	56	10	4	4	3	4	15	12407.27
184	אקליפטוס מסמרי	12	3.5	4	3	3	2	12	379.8144
185	אקליפטוס מסמרי	46	7	4	4	3	4	15	8371.742
186	אקליפטוס מסמרי	25	11	4	4	3	3	14	2472.75
187	אקליפטוס מסמרי	21	8.5	4	4	3	3	14	1744.772
188	אקליפטוס מסמרי	28	7	4	4	3	3	14	3101.818
189	אקליפטוס מסמרי	32	14	4	4	3	3	14	4051.354
190	אקליפטוס מסמרי	30	1	4	4	3	3	14	3560.76
191	אקליפטוס מסמרי	21	10	4	3	3	2	12	1163.182
192	אקליפטוס מסמרי	28	8.5	4	4	3	3	14	3101.818



מס'	שם העץ	קוטר (מ"מ)	גובה (מ')	מצב	תרומה סביבתית	ערך המין	ייחוד	סך ערכיות	שווי (₪)
193	אקליפטוס מסמרי	26	9	4	4	3	3	14	2674.526
194	אקליפטוס מסמרי	25	8	4	4	3	3	14	2472.75
195	אקליפטוס מסמרי	11	2	3	4	2	3	12	319.1496
196	אקליפטוס מסמרי	12	2.3	2	2	2	3	9	27.1296
197	אקליפטוס מסמרי	19	5	3	3	2	3	10	136.0248
198	אקליפטוס מסמרי	28	7.5	4	4	3	3	14	3101.818
200	אקליפטוס מסמרי	14	5	4	3	2	3	12	516.9696
817	אקליפטוס מסמרי	24	2.5	4	4	3	3	14	2278.886
818	אקליפטוס מסמרי	29	7	3	3	2	3	10	316.8888
819	אקליפטוס מסמרי	18	5	4	3	2	3	12	854.5824
821	אקליפטוס מסמרי	21	7	4	4	3	3	14	1744.772
822	אקליפטוס מסמרי	12	0.8	4	3	2	3	12	379.8144
823	אקליפטוס מסמרי	16	1.8	2	2	2	3	9	48.2304
824	אקליפטוס מסמרי	13	4	4	3	2	3	12	445.7544
828	אקליפטוס מסמרי	21	9	4	4	3	3	14	1744.772
829	אקליפטוס מסמרי	26	12	4	4	3	3	14	2674.526
830	אקליפטוס מסמרי	11	1.6	4	3	3	3	13	319.1496
831	אלה א"י	32	3.5	4	4	4	4	16	5739.418
832	אקליפטוס מסמרי	38	7	4	4	3	3	14	5713.042
833	אקליפטוס מסמרי	25	9	4	4	3	3	14	2472.75
834	אקליפטוס מסמרי	26	10	4	4	3	3	14	2674.526
835	אקליפטוס מסמרי	10	4.5	4	3	3	3	13	263.76
836	אקליפטוס מסמרי	16	7	3	2	2	3	10	96.4608
837	אקליפטוס מסמרי	27	16	3	2	2	3	10	274.6872
838	אקליפטוס מסמרי	13	5.5	4	3	3	3	13	445.7544
840	אקליפטוס מסמרי	14	1.8	2	2	2	3	9	36.9264
841	אקליפטוס מסמרי	30	11	3	2	2	3	10	339.12
842	אקליפטוס מסמרי	32	14	3	2	2	3	10	385.8432
843	אקליפטוס מסמרי	14	7	3	2	2	3	10	73.8528
844	אקליפטוס מסמרי	21	5.5	2	2	2	3	9	83.0844
845	אקליפטוס מסמרי	30	5	4	4	3	3	14	3560.76
846	אקליפטוס מסמרי	25	7.5	4	4	3	3	14	2472.75
847	אקליפטוס מסמרי	19	5	4	3	3	3	13	952.1736
848	אקליפטוס מסמרי	25	9	4	4	3	3	14	2472.75
849	אקליפטוס מסמרי	28	11	4	4	3	3	14	3101.818
850	אקליפטוס מסמרי	23	8.5	3	2	2	3	10	199.3272
851	אקליפטוס מסמרי	32	12.5	3	2	2	3	10	385.8432
852	אקליפטוס מסמרי	18	5	3	2	2	3	10	122.0832
853	אקליפטוס מסמרי	28	8.5	3	2	2	3	10	295.4112
854	אקליפטוס מסמרי	14	1.8	3	2	2	3	10	73.8528
855	אקליפטוס מסמרי	25	14.5	4	4	3	3	14	2472.75
856	אורן קפריסאי	22	6	4	3	2	4	13	1276.5984
857	כליל החורש	44	7	4	4	4	4	16	10212.79
858	אילנתה בלוטית	21	11	4	0	1	1	6	169.6307
860	אורן קפריסאי	15	9	3	2	2	4	11	98.91

מס'	שם העץ	קוטר (ס"מ)	גובה (מ')	מצב	תרומה סביבתית	ערך המין	ייחוד	סך ערכיות	שווי (₪)
861	אורן קפריסאי	36	14	4	4	4	3	15	5982.077
862	אקליפטוס מסמרי	15	5.5	4	3	3	3	13	593.46
863	אקליפטוס מסמרי	18	6	4	3	3	3	13	854.5824
864	שקד	41	5	3	2	4	2	11	738.9676
865	ברוש מצוי	32	18	3	3	4	3	13	1543.373
866	אורן ירושלים	12	12	4	3	2	2	11	284.8608
867	אורן ירושלים	50	12	3	3	2	3	11	2826
868	אורן ירושלים	35	6	4	4	2	3	13	3634.943
869	אורן ירושלים	47	24	4	4	2	3	13	6554.766
870	אורן ירושלים	45	16	4	4	2	4	14	6008.783
871	שקד	12	4	3	2	4	2	11	63.3024
872	שקד	10	3.5	2	2	4	2	10	21.98
873	שקד	11	2.5	2	2	4	2	10	26.5958
874	אורן קפריסאי	18	9	4	3	4	3	14	997.0128
875	אקליפטוס מסמרי	35	9.5	4	4	3	3	14	4846.59
876	אורן קפריסאי	32	11	4	4	4	3	15	4726.579
877	אורן קפריסאי	22	4	4	4	4	3	15	2234.047
878	אקליפטוס מסמרי	30	10	4	4	3	3	14	3560.76
879	אורן קפריסאי	26	14	4	4	4	3	15	3120.281
880	אורן קפריסאי	18	10	4	3	4	3	14	997.0128
881	אורן קפריסאי	28	9	4	4	4	3	15	3618.787
882	אקליפטוס מסמרי	23	9.5	4	4	3	3	14	2092.936
883	אקליפטוס מסמרי	33	13	4	4	3	3	14	4308.52
884	אלה אטלנטית	15	3.5	4	4	5	3	16	1409.468
885	אלה אטלנטית	10	3	4	4	5	3	16	626.43
886	אלה אטלנטית	15	3.6	4	4	5	3	16	1409.468
887	אלה אטלנטית	16	4.5	4	4	5	3	16	1603.661
905	אקליפטוס מסמרי	22	12.5	4	4	3	3	14	1914.898
906	אקליפטוס מסמרי	23	9	4	4	3	3	14	2092.936
907	אקליפטוס מסמרי	18	10.8	4	3	3	3	13	854.5824
908	אקליפטוס מסמרי	42	9.5	4	4	3	3	14	6979.09
909	אקליפטוס מסמרי	15	3.6	4	3	3	3	13	593.46
910	אקליפטוס מסמרי	18	6.5	4	3	3	3	13	854.5824
911	אקליפטוס מסמרי	40	9.5	4	4	3	3	14	6330.24
912	אקליפטוס מסמרי	52	10	3	3	2	2	11	4075.469
913	אקליפטוס מסמרי	45	17	3	3	2	2	11	3052.08
914	אקליפטוס מסמרי	34	12.5	3	3	2	2	11	1742.323
915	אקליפטוס מסמרי	28	9.5	4	4	3	3	14	3101.818
916	אקליפטוס מסמרי	36	10.5	4	4	3	3	14	5127.494
917	אקליפטוס מסמרי	35	16.2	4	4	3	3	14	4846.59
919	אקליפטוס מסמרי	10	6	4	3	3	3	13	263.76
920	אקליפטוס מסמרי	50	10.5	4	4	3	4	15	9891
921	אקליפטוס מסמרי	18	9.5	4	3	3	3	13	854.5824
922	אקליפטוס מסמרי	31	12.5	4	4	3	3	14	3802.1
923	אקליפטוס מסמרי	20	3.6	4	4	3	3	14	1582.56

מס'	שם העץ	קוטר (מ"מ)	גובה (מ')	מצב	תרומה סביבתית	ערך המין	ייחוד	סך ערכיות	שווי (₪)
924	אקליפטוס מסמרי	15	11	4	3	3	3	13	593.46
925	אקליפטוס מסמרי	26	11	4	4	3	3	14	2674.526
926	אקליפטוס מסמרי	12	10	4	3	3	3	13	379.8144
927	אקליפטוס מסמרי	20	10.5	4	4	3	3	14	1582.56
928	אקליפטוס מסמרי	18	4	4	3	3	3	13	854.5824
929	אקליפטוס מסמרי	21	9	4	4	3	3	14	1744.772
930	אקליפטוס מסמרי	21	6.5	4	4	3	3	14	1744.772
931	אקליפטוס מסמרי	26	7.2	4	4	3	3	14	2674.526
932	אקליפטוס מסמרי	13	2	4	3	3	3	13	445.7544
934	אקליפטוס מסמרי	28	7	3	2	3	2	10	295.4112
935	אקליפטוס מסמרי	25	7.5	3	2	3	2	10	235.5
936	אקליפטוס מסמרי	25	10	3	2	3	2	10	235.5
937	אקליפטוס מסמרי	18	9	3	2	3	2	10	122.0832
939	אקליפטוס מסמרי	32	10	4	4	3	3	14	4051.354
940	אקליפטוס מסמרי	20	8	4	4	3	3	14	1582.56
941	אקליפטוס מסמרי	30	12	3	2	3	2	10	339.12
942	אקליפטוס מסמרי	28	10	4	4	3	3	14	3101.818
943	אקליפטוס מסמרי	31	2.5	4	4	3	3	14	3802.1
944	אקליפטוס מסמרי	52	10	4	4	3	4	15	10698.11
945	אקליפטוס מסמרי	51	11	4	4	3	4	15	10290.6
946	אקליפטוס מסמרי	56	10.5	4	4	3	4	15	12407.27
947	אקליפטוס מסמרי	30	12	4	4	3	3	14	3560.76
948	אקליפטוס מסמרי	36	12	4	4	3	3	14	5127.494
949	אקליפטוס מסמרי	38	14	4	4	3	3	14	5713.042
950	אורן הגלעין	45	16	3	2	4	3	12	1080.945
951	אורן הגלעין	44	15.5	4	4	4	4	16	10851.09
952	אורן הגלעין	38	13	4	4	4	3	15	8093.476
953	אורן הגלעין	36	13	2	2	4	2	10	345.9024
954	אילנתה בלוטית	28	7.2	4	0	1	1	6	301.5656
955	אילנתה בלוטית	18	3.6	4	0	1	1	6	124.6266
956	אילנתה בלוטית	11	4	4	0	1	1	6	46.54265
957	תמר מצוי	20	3	4	2	4	2	12	329.7
960	אלה אטלנטית	23	5.5	3	4	5	2	14	1893.608
961	וושניגטוניה חסונה	60	17	4	3	3	3	13	9891
962	אילנתה בלוטית	30	10.5	4	0	1	1	6	346.185
963	חרוב מצוי	30	8	4	4	4	4	16	4450.95
964	כליל החורש	35	5	4	4	4	4	16	6866.003
965	כליל החורש	12	5	4	3	4	3	14	675
966	יצהרון מכסיף	20	7	2	2	3	2	9	715
1868	אורן ירושלים	35	5	4	4	2	3	13	3634.943
1926	אלה א"י	25	7	4	3	4	4	15	1923.25
1927	לימון	16	5	4	3	3	3	13	675.2256





טבלה 2.4: טבלה מסכמת

שם העץ	ערכיות גבוהה מאוד	ערכיות גבוהה	ערכיות בינונית	ערכיות הנמוכה	סה"כ
אורן הגלעין	1	3			4
אורן ירושלים		6			6
אורן קפריסאי	6	3			9
אילנתה בלוטית			5		5
אלה א"י	2				2
אלה אטלנטית	5				5
אקליפטוס מסמרי	7	115	4		126
ברוש מצוי		1			1
חרוב		1			1
וושנינגטוניה חסונה		1			1
כליל החורש	3				3
לימון		1			1
שקד מצוי		5			5
יצהרון מכסיף			1		1
תמר מצוי		1			1
סה"כ	24	137	10		171

ערכיות	מס' עצים	%
גבוהה מאוד	24	13.5
גבוהה	140	81
בינונית	10	5.5
נמוכה	0	0





טבלה 2.5: טבלה מרכזת

מס'	שם העץ	כמות	קוטר (ס"מ)	גובה (מ')	סך ערכיות	ערכיות	סטטוס מוצע
151	אקליפטוס מסמרי	1	40	10.5	10	גבוהה	כריתה
152	אקליפטוס מסמרי	1	18	9	10	גבוהה	כריתה
153	אקליפטוס מסמרי	1	26	7	14	גבוהה	כריתה
154	אקליפטוס מסמרי	1	44	12.5	15	גבוהה מאוד	כריתה
155	אקליפטוס מסמרי	1	24	10	14	גבוהה	כריתה
156	אקליפטוס מסמרי	1	30	10	14	גבוהה	כריתה
157	חרוב	1	25	8	13	גבוהה	כריתה
158	אקליפטוס מסמרי	1	31	9	14	גבוהה	כריתה
159	אקליפטוס מסמרי	1	22	8	14	גבוהה	כריתה
160	אקליפטוס מסמרי	1	33	8	14	גבוהה	כריתה
161	אקליפטוס מסמרי	1	32	7.5	11	גבוהה	כריתה
162	אקליפטוס מסמרי	1	43	12	14	גבוהה	כריתה
163	אקליפטוס מסמרי	1	25	7	14	גבוהה	כריתה
164	אקליפטוס מסמרי	1	37	9	13	גבוהה	כריתה
165	אקליפטוס מסמרי	1	15	8.5	13	גבוהה	כריתה
166	אקליפטוס מסמרי	1	23	9.5	14	גבוהה	כריתה
167	אקליפטוס מסמרי	1	24	11	14	גבוהה	כריתה
168	אקליפטוס מסמרי	1	26	9.5	14	גבוהה	כריתה
169	שקד	1	22	6	11	גבוהה	כריתה
170	אקליפטוס מסמרי	1	26	12	14	גבוהה	כריתה
171	אקליפטוס מסמרי	1	32	14	14	גבוהה	כריתה
172	אקליפטוס מסמרי	1	32	13.5	14	גבוהה	כריתה
173	אקליפטוס מסמרי	1	13	2.6	12	גבוהה	כריתה
174	אקליפטוס מסמרי	1	17	2.9	12	גבוהה	כריתה
175	אקליפטוס מסמרי	1	21	6	14	גבוהה	כריתה
176	אקליפטוס מסמרי	1	14	3	12	גבוהה	כריתה
177	אקליפטוס מסמרי	1	18	4	12	גבוהה	כריתה
178	אקליפטוס מסמרי	1	17	6	12	גבוהה	כריתה
179	אקליפטוס מסמרי	1	10	5.5	12	גבוהה	כריתה
180	אקליפטוס מסמרי	1	11	3.5	12	גבוהה	כריתה
183	אקליפטוס מסמרי	1	56	10	15	גבוהה מאוד	כריתה
184	אקליפטוס מסמרי	1	12	3.5	12	גבוהה	כריתה
185	אקליפטוס מסמרי	1	46	7	15	גבוהה מאוד	כריתה
186	אקליפטוס מסמרי	1	25	11	14	גבוהה	כריתה
187	אקליפטוס מסמרי	1	21	8.5	14	גבוהה	כריתה
188	אקליפטוס מסמרי	1	28	7	14	גבוהה	כריתה
189	אקליפטוס מסמרי	1	32	14	14	גבוהה	כריתה
190	אקליפטוס מסמרי	1	30	1	14	גבוהה	כריתה
191	אקליפטוס מסמרי	1	21	10	12	גבוהה	כריתה
192	אקליפטוס מסמרי	1	28	8.5	14	גבוהה	כריתה
193	אקליפטוס מסמרי	1	26	9	14	גבוהה	כריתה
194	אקליפטוס מסמרי	1	25	8	14	גבוהה	כריתה
195	אקליפטוס מסמרי	1	11	2	12	גבוהה	כריתה
196	אקליפטוס מסמרי	1	12	2.3	9	בינונית	כריתה





מס'	שם העץ	כמות	קוטר (ס"מ)	גובה (מ')	סך ערכיות	ערכיות	סטטוס מוצע
197	אקליפטוס מסמרי	1	19	5	10	גבוהה	כריתה
198	אקליפטוס מסמרי	1	28	7.5	14	גבוהה	כריתה
200	אקליפטוס מסמרי	1	14	5	12	גבוהה	כריתה
817	אקליפטוס מסמרי	1	24	2.5	14	גבוהה	כריתה
818	אקליפטוס מסמרי	1	29	7	10	גבוהה	כריתה
819	אקליפטוס מסמרי	1	18	5	12	גבוהה	כריתה
821	אקליפטוס מסמרי	1	21	7	14	גבוהה	כריתה
822	אקליפטוס מסמרי	1	12	0.8	12	גבוהה	כריתה
823	אקליפטוס מסמרי	1	16	1.8	9	בינונית	כריתה
824	אקליפטוס מסמרי	1	13	4	12	גבוהה	כריתה
828	אקליפטוס מסמרי	1	21	9	14	גבוהה	כריתה
829	אקליפטוס מסמרי	1	26	12	14	גבוהה	כריתה
830	אקליפטוס מסמרי	1	11	1.6	13	גבוהה	כריתה
831	אלה א"	1	32	3.5	16	גבוהה מאוד	העתקה
832	אקליפטוס מסמרי	1	38	7	14	גבוהה	כריתה
833	אקליפטוס מסמרי	1	25	9	14	גבוהה	כריתה
834	אקליפטוס מסמרי	1	26	10	14	גבוהה	כריתה
835	אקליפטוס מסמרי	1	10	4.5	13	גבוהה	כריתה
836	אקליפטוס מסמרי	1	16	7	10	גבוהה	כריתה
837	אקליפטוס מסמרי	1	27	16	10	גבוהה	כריתה
838	אקליפטוס מסמרי	1	13	5.5	13	גבוהה	כריתה
840	אקליפטוס מסמרי	1	14	1.8	9	בינונית	כריתה
841	אקליפטוס מסמרי	1	30	11	10	גבוהה	כריתה
842	אקליפטוס מסמרי	1	32	14	10	גבוהה	כריתה
843	אקליפטוס מסמרי	1	14	7	10	גבוהה	כריתה
844	אקליפטוס מסמרי	1	21	5.5	9	בינונית	כריתה
845	אקליפטוס מסמרי	1	30	5	14	גבוהה	כריתה
846	אקליפטוס מסמרי	1	25	7.5	14	גבוהה	כריתה
847	אקליפטוס מסמרי	1	19	5	13	גבוהה	כריתה
848	אקליפטוס מסמרי	1	25	9	14	גבוהה	כריתה
849	אקליפטוס מסמרי	1	28	11	14	גבוהה	כריתה
850	אקליפטוס מסמרי	1	23	8.5	10	גבוהה	כריתה
851	אקליפטוס מסמרי	1	32	12.5	10	גבוהה	כריתה
852	אקליפטוס מסמרי	1	18	5	10	גבוהה	כריתה
853	אקליפטוס מסמרי	1	28	8.5	10	גבוהה	כריתה
854	אקליפטוס מסמרי	1	14	1.8	10	גבוהה	כריתה
855	אקליפטוס מסמרי	1	25	14.5	14	גבוהה	כריתה
856	אורן קפריסאי	1	22	6	13	גבוהה	כריתה
857	כליל החורש	1	44	7	16	גבוהה מאוד	העתקה
858	אילנתה בלוטית	1	21	11	6	בינונית	כריתה
860	אורן קפריסאי	1	15	9	11	גבוהה	כריתה
861	אורן קפריסאי	1	36	14	15	גבוהה מאוד	כריתה
862	אקליפטוס מסמרי	1	15	5.5	13	גבוהה	כריתה
863	אקליפטוס מסמרי	1	18	6	13	גבוהה	כריתה
864	שקד	1	41	5	11	גבוהה	כריתה



מס'	שם העץ	כמות	קוטר (ס"מ)	גובה (מ')	סך ערכיות	ערכיות	סטטוס מוצע
865	ברוש מצוי	1	32	18	13	גבוהה	כריתה
866	אורן ירושלים	1	12	12	11	גבוהה	כריתה
867	אורן ירושלים	1	50	12	11	גבוהה	כריתה
868	אורן ירושלים	1	35	6	13	גבוהה	כריתה
869	אורן ירושלים	1	47	24	13	גבוהה	כריתה
870	אורן ירושלים	1	45	16	14	גבוהה	כריתה
871	שקד	1	12	4	11	גבוהה	כריתה
872	שקד	1	10	3.5	10	גבוהה	כריתה
873	שקד	1	11	2.5	10	גבוהה	כריתה
874	אורן קפריסאי	1	18	9	14	גבוהה	כריתה
875	אקליפטוס מסמרי	1	35	9.5	14	גבוהה	כריתה
876	אורן קפריסאי	1	32	11	15	גבוהה מאוד	כריתה
877	אורן קפריסאי	1	22	4	15	גבוהה מאוד	כריתה
878	אקליפטוס מסמרי	1	30	10	14	גבוהה	כריתה
879	אורן קפריסאי	1	26	14	15	גבוהה מאוד	כריתה
880	אורן קפריסאי	1	18	10	14	גבוהה	כריתה
881	אורן קפריסאי	1	28	9	15	גבוהה מאוד	כריתה
882	אקליפטוס מסמרי	1	23	9.5	14	גבוהה	כריתה
883	אקליפטוס מסמרי	1	33	13	14	גבוהה	כריתה
884	אלה אטלנטית	1	15	3.5	16	גבוהה מאוד	שימור
885	אלה אטלנטית	1	10	3	16	גבוהה מאוד	שימור
886	אלה אטלנטית	1	15	3.6	16	גבוהה מאוד	שימור
887	אלה אטלנטית	1	16	4.5	16	גבוהה מאוד	שימור
905	אקליפטוס מסמרי	1	22	12.5	14	גבוהה	כריתה
906	אקליפטוס מסמרי	1	23	9	14	גבוהה	כריתה
907	אקליפטוס מסמרי	1	18	10.8	13	גבוהה	כריתה
908	אקליפטוס מסמרי	1	42	9.5	14	גבוהה	כריתה
909	אקליפטוס מסמרי	1	15	3.6	13	גבוהה	כריתה
910	אקליפטוס מסמרי	1	18	6.5	13	גבוהה	כריתה
911	אקליפטוס מסמרי	1	40	9.5	14	גבוהה	כריתה
912	אקליפטוס מסמרי	1	52	10	11	גבוהה	כריתה
913	אקליפטוס מסמרי	1	45	17	11	גבוהה	כריתה
914	אקליפטוס מסמרי	1	34	12.5	11	גבוהה	כריתה
915	אקליפטוס מסמרי	1	28	9.5	14	גבוהה	כריתה
916	אקליפטוס מסמרי	1	36	10.5	14	גבוהה	כריתה
917	אקליפטוס מסמרי	1	35	16.2	14	גבוהה	כריתה
919	אקליפטוס מסמרי	1	10	6	13	גבוהה	כריתה
920	אקליפטוס מסמרי	1	50	10.5	15	גבוהה מאוד	כריתה
921	אקליפטוס מסמרי	1	18	9.5	13	גבוהה	כריתה
922	אקליפטוס מסמרי	1	31	12.5	14	גבוהה	כריתה
923	אקליפטוס מסמרי	1	20	3.6	14	גבוהה	כריתה
924	אקליפטוס מסמרי	1	15	11	13	גבוהה	כריתה
925	אקליפטוס מסמרי	1	26	11	14	גבוהה	כריתה
926	אקליפטוס מסמרי	1	12	10	13	גבוהה	כריתה
927	אקליפטוס מסמרי	1	20	10.5	14	גבוהה	כריתה



מס'	שם העץ	כמות	קוטר (ס"מ)	גובה (מ')	סך ערכיות	ערכיות	סטטוס מוצע
928	אקליפטוס מסמרי	1	18	4	13	גבוהה	כריתה
929	אקליפטוס מסמרי	1	21	9	14	גבוהה	כריתה
930	אקליפטוס מסמרי	1	21	6.5	14	גבוהה	כריתה
931	אקליפטוס מסמרי	1	26	7.2	14	גבוהה	כריתה
932	אקליפטוס מסמרי	1	13	2	13	גבוהה	כריתה
934	אקליפטוס מסמרי	1	28	7	10	גבוהה	כריתה
935	אקליפטוס מסמרי	1	25	7.5	10	גבוהה	כריתה
936	אקליפטוס מסמרי	1	25	10	10	גבוהה	כריתה
937	אקליפטוס מסמרי	1	18	9	10	גבוהה	כריתה
939	אקליפטוס מסמרי	1	32	10	14	גבוהה	כריתה
940	אקליפטוס מסמרי	1	20	8	14	גבוהה	כריתה
941	אקליפטוס מסמרי	1	30	12	10	גבוהה	כריתה
942	אקליפטוס מסמרי	1	28	10	14	גבוהה	כריתה
943	אקליפטוס מסמרי	1	31	2.5	14	גבוהה	כריתה
944	אקליפטוס מסמרי	1	52	10	15	גבוהה מאוד	כריתה
945	אקליפטוס מסמרי	1	51	11	15	גבוהה מאוד	כריתה
946	אקליפטוס מסמרי	1	56	10.5	15	גבוהה מאוד	כריתה
947	אקליפטוס מסמרי	1	30	12	14	גבוהה	כריתה
948	אקליפטוס מסמרי	1	36	12	14	גבוהה	כריתה
949	אקליפטוס מסמרי	1	38	14	14	גבוהה	כריתה
950	אורן הגלעין	1	45	16	12	גבוהה	כריתה
951	אורן הגלעין	1	44	15.5	16	גבוהה מאוד	כריתה
952	אורן הגלעין	1	38	13	15	גבוהה מאוד	כריתה
953	אורן הגלעין	1	36	13	10	גבוהה	כריתה
954	אילנתה בלוטית	1	28	7.2	6	בינונית	כריתה
955	אילנתה בלוטית	1	18	3.6	6	בינונית	כריתה
956	אילנתה בלוטית	1	11	4	6	בינונית	כריתה
957	תמר מצוי	1	20	3	12	גבוהה	כריתה
960	אלה אטלנטית	1	23	5.5	15	גבוהה מאוד	שימור
961	ושינגטוניה חסונה	1	60	17	13	גבוהה	כריתה
962	אילנתה בלוטית	1	30	10.5	6	בינונית	כריתה
964	כליל החורש	1	35	10	15	גבוהה מאוד	שימור
965	כליל החורש	1	12	5	16	גבוהה מאוד	שימור
966	יצהרון מכסיף	1	20	8	9	בינונית	כריתה
1868	אורן ירושלים	1	35	5	13	גבוהה	כריתה
1926	אלה א"י	1	25	7	15	גבוהה מאוד	העתקה
1927	לימון	1	16	5	13	גבוהה	כריתה



סיכום סיווג עצים

171	סה"כ
7	שימור
161	כריתה
3	העתקה

3. הנחיות כלליות להוראות התכנית



1. בטבלת יעודי קרקע ותאי שטח בתכנית: לסמן תחת עמודה תאי שטח כפופים – "עצים לשימור". בעמודה זו לציין את כל תאי השטח בהם סומנו עצים לשימור וכן תאי שטח בהם נקבעו קווי בניין מיוחדים מעצים בוגרים.
2. בטבלת זכויות והוראות בנייה: להוסיף הערה לטבלה בנושא קווי בניין כדלקמן: "בכל מקום בו נקבעו קווי בניין מעצים בוגרים לשימור, כמפורט בתשריט תחום נספח עצים בוגרים, יגברו קווי הבניין מהעצים הבוגרים על המצוין בטבלה".
3. הוראות נוספות: להוסיף פרק שייקרא "עצים בוגרים", בו יירשם כדוגמת הנוסח המפורט להלן:

3.1. נספח עצים בוגרים לתוכנית:



- א. לתכנית זו מצורף "נספח עצים בוגרים" הכולל הסברים והנחיות בנוגע לטיפול בעצים בוגרים קיימים בתחום התכנית בעת אישורה; לשימור, העתקה, כריתה או נטיעה. חלקים מהנספח (תשריט תחום הנספח בקני"מ 1:1,250 ופרק הנחיות להטמעה בהוראות התכנית) תחולתם מחייבת.
- ב. הנספח חל על התחום המסומן בתשריט תחום הנספח, המצורף כמסמך מחייב וכחלק בלתי נפרד ממסמכי התכנית.

3.2 הוראות בנוגע לעצים המסומנים כעצים לשימור



- א. עץ בוגר המסומן כעץ לשימור ישולב בתכנון הכולל, ולא תותר כריתתו או פגיעה בו.
- ב. קו בניין מעץ לשימור יהיה 4 מ' מגזע העץ. שטח זה אשר יוגבל בפיתוח, יסומן בבקשות להיתרי בנייה ככל שתוגשנה בתחומו.
- ג. בכל בקשה להיתרי בנייה ופיתוח בסמוך לעץ לשימור, יפורטו האמצעים להגנה על העץ במהלך עבודות הבנייה והפיתוח.
- ד. כל פיתוח או שימוש בסמוך לעץ לשימור, ובכלל זה לשורשיו, לגזעו ולצמרתו, ייעשו בזהירות רבה תוך התחשבות בצורך לשמר את העץ באתרו ולטפחו. במקרים בהם יש חשש לפגיעה בעץ מיוחד לשימור, יש לפנות מראש להתייעצות עם פקיד היערות.
- ה. במקרים מיוחדים בלבד, בהם נדרש שינוי סיווג עץ בוגר שסומן כעץ לשימור לסיווג אחר, לעת הגשת בקשה להיתר בנייה (ולא יותר מ-10% מכמות העצים הבוגרים שסווגו בתכנית לשימור), יוגש עדכון לנספח עצים בוגרים לאישור ועדה מקומית, לאחר תאום וקבלת חו"ד בכתב מפקיד היערות.





- ו. לעת הכנת תכנית בינוי מפורטת ככל שיידרש יבחנו שוב עצים המסומנים לשימור אשר ימצאו בתחום הבינוי המתוכנן. שינוי סיווג העצים ייעשה בתיאום ובאישור פקיד היערות.

3.3 הוראות בנוגע לעצים לכריתה :

- א. בעת הגשת בקשה להיתר בנייה ו/או היתר לשימוש בשטח בו סומן עץ לכריתה, יש לצרף לבקשה להיתר - דברי הסבר אודות העץ המיועד לכריתה, הכוללים את סוג העץ, גילו, גודלו וסיבת הכריתה, בצרוף תכנית המפרטת את העץ או העצים שיינטעו במקום העץ או העצים המיועדים לכריתה : מספרם, סוגם ומיקומם.



- ב. לבקשה להיתר יצורף גם העתק כרטיס המידע הכלול בנספח עצים בוגרים של התכנית, ובו מידע אודות מופע העץ, נדירותו, חשיבותו הנופית / היסטורית / אקולוגית/ מצבו הבריאותי / בטיחותי ועוד.

- ג. יוזם הבקשה להיתר יתחייב לטעת עצים חדשים במקום העצים שכרת, בהתאם למפורט בבקשה להיתר בנייה. תנאי לקבלת טופס 4 למבנה המחייב כריתת עץ בוגר יהיה הגשת מפת מדידה של האתר בו ניטע העץ החדש, ערוכה בידי מודד מוסמך.



תמונות מייצגות



עץ מס' 853




עץ מס' 864





עץ מס' 831

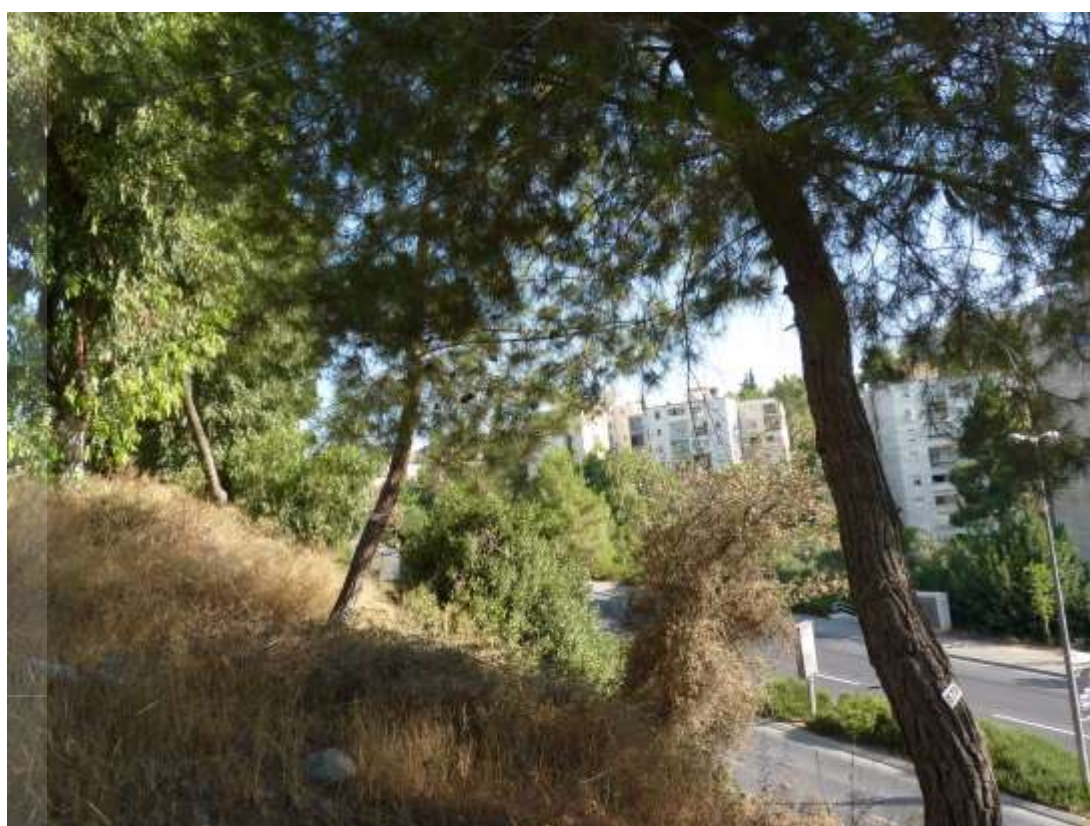

עצים מס' 879, 880



מקרא

קו כחול

סיווג

העתקה


כריתה

שימור



1:800

0 5 10 20 Meters

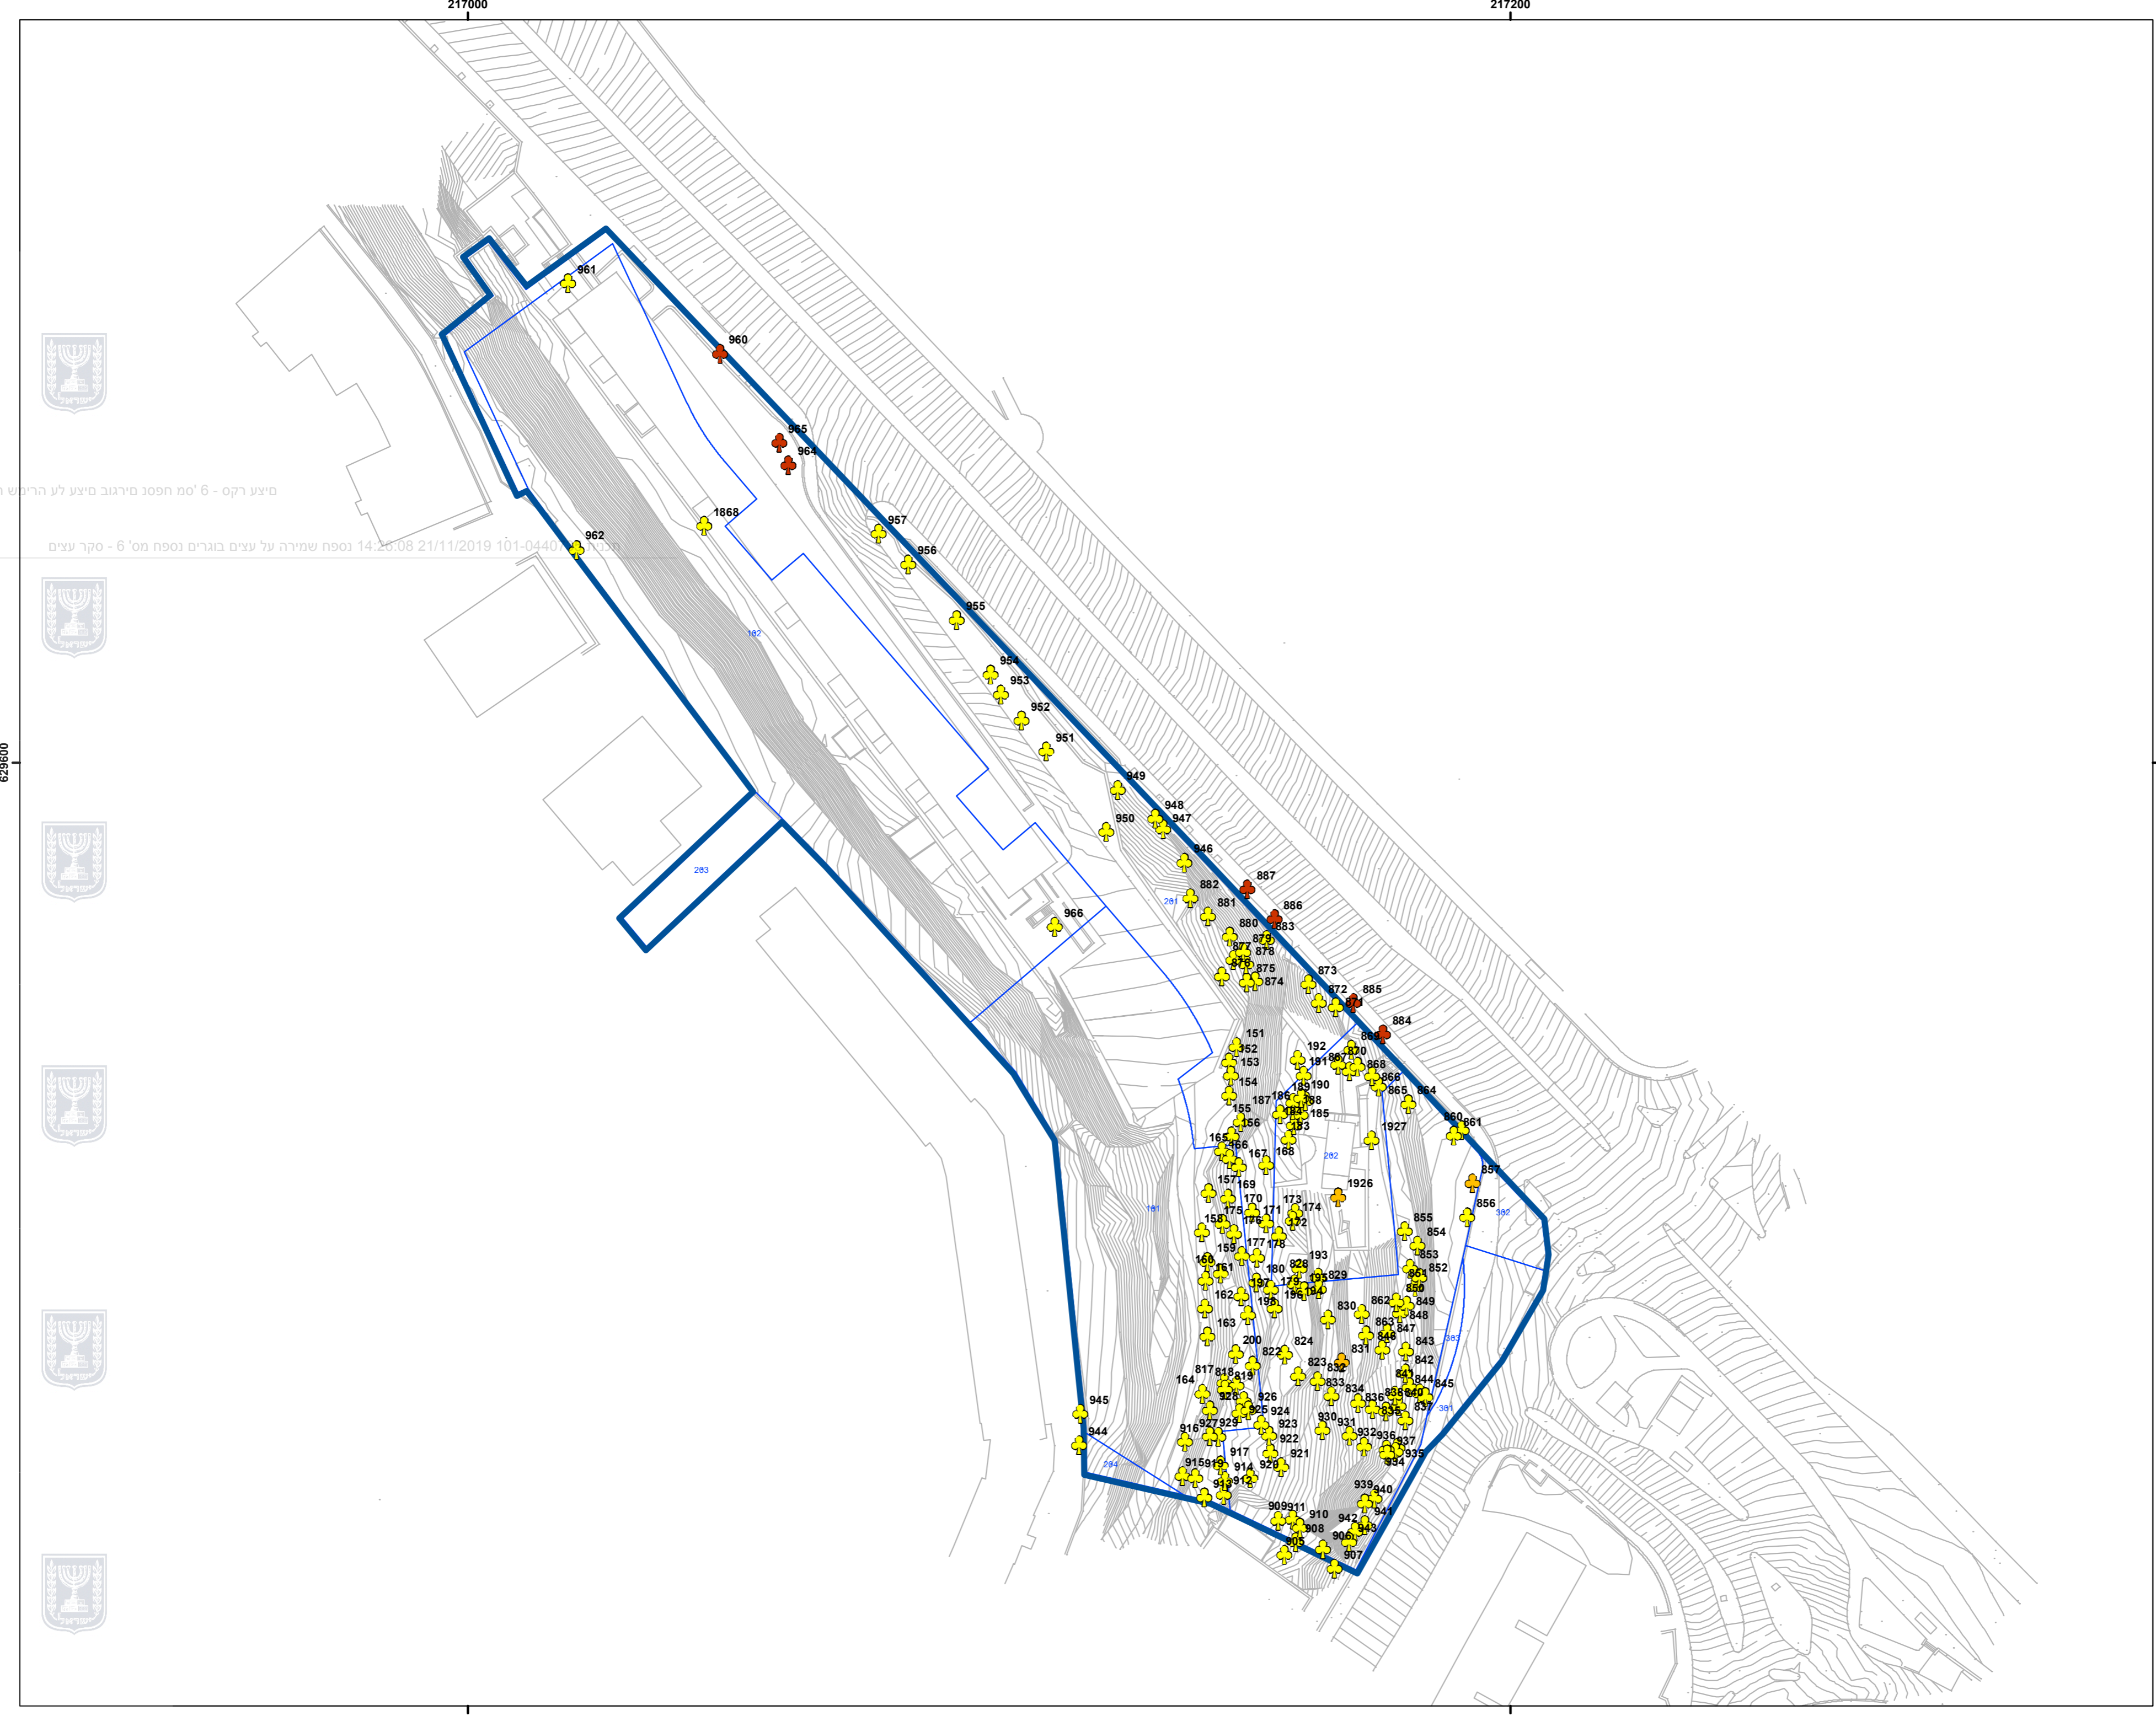

מיצע רקס - 6' סמ חפסנ מירגוב מיצע לע הרינש חפסנ

מיצע רקס - 6' סמ חפסנ מירגוב מיצע לע הרינש חפסנ

629600

629600

217000

217000