


נספח איחוד וחלוקה

סן מרטין 3
פינוי בינוי


תכנית מס' 101-0565317

קני"מ 1:250

מקרא

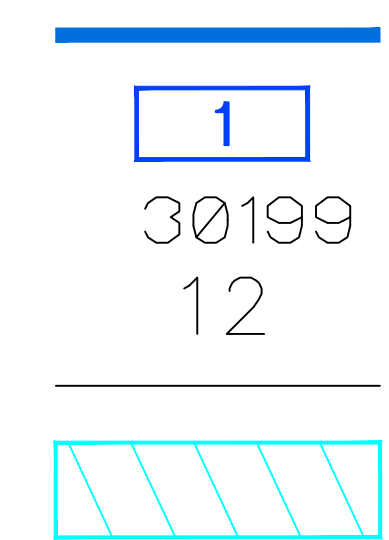

גבול תכנית
גבול תא שטח ומספר
מס גוש
מס חלקה
גבול חלקה
שטח לאיחוד וחלוקה

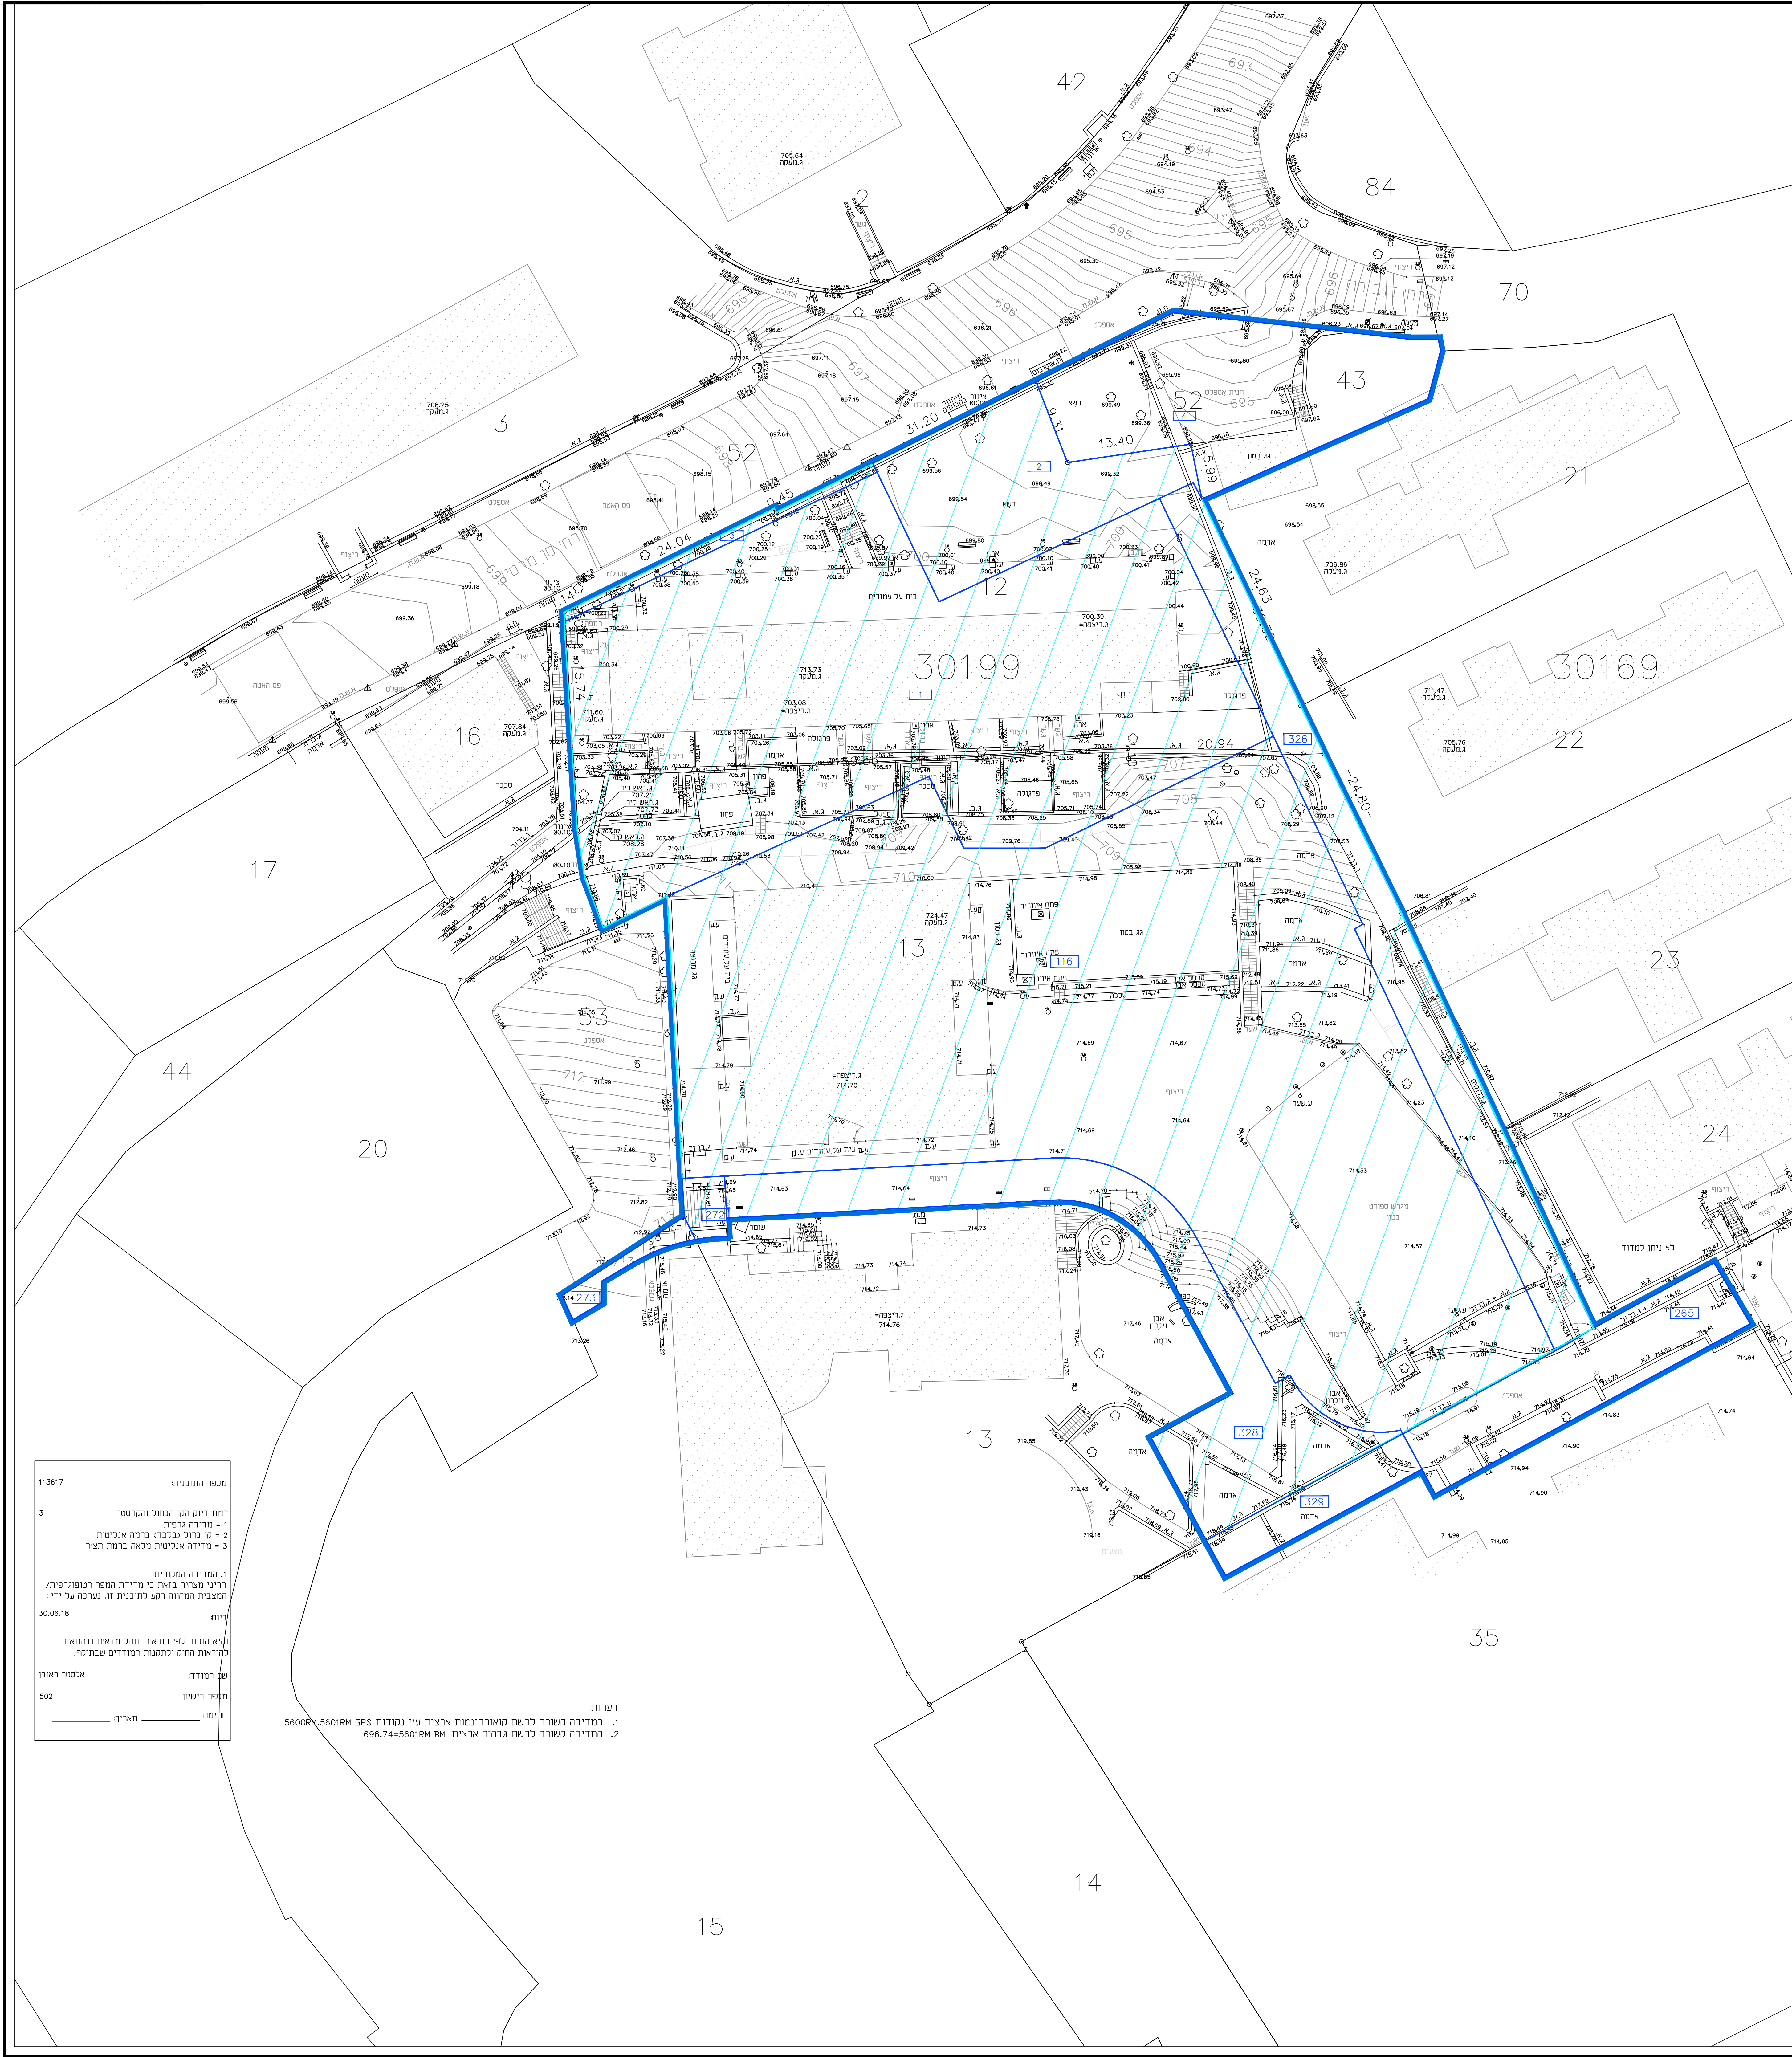

מספר התוכנית: 113817
רשת ייזום וקו הכתוב והדמסטר
1 = מידוי גופתי
2 = סך כולל (כבוד) כרסה אנטיט
3 = מדידה אנטיט מלאה במרחב חצוי

1. תפריד הסגור
היני מפורז בואת כי מדידת המפה המפוזר/פוזר
תמצית המדידה רשט לזכוכית זו: נערה על ידי:
ביום: 30.06.18

2. הא הכנה לפי הרואת נורכ מביאת וברואם
לקראת תחום ותחנות המודים שבתוקף:

שם המודי: אנטר ראובן
מספר רישום: 502
תאריך: _____

הערות:
1. ומדידה משורה לרשת נואורדי נוסות ארצית ע"י (מגודות) GPS 56000M 56010M
2. ומדידה משורה לרשת גברום ארצית 696.74+56010M BM

סה"כ	מצב לפי הרואות תכנית מס' 101-0565317					מב קיים	
	מבנים ומסודות ציבור	שביל	מגורים	מגרש חדש	מגורים	שטח החלקה	שטח החלקה הרשום
2211 מ"ר				1	2211 מ"ר	2212 מ"ר	30199
390 מ"ר			390 מ"ר	2	5148 מ"ר	7060 מ"ר	13
38 מ"ר		38 מ"ר		3			
459 מ"ר		459 מ"ר		326			
3705 מ"ר		3705 מ"ר		116			
28 מ"ר		28 מ"ר		272			
529 מ"ר		529 מ"ר		328			
7360 מ"ר						7360 מ"ר	סה"כ

א. סה"כ ההפרשות לצרכי ציבור בגבולות תכנית מס' 101-0565317 הם כ- 5149 מ"ר משטח התכנית
ב. א.נ. ראובן אלטר, מודד מוסמך, חתום מטה, מאשר בזה כי חישוב השטחים שבטבלת איחוד וחלוקה נכונים
בדקתי היחשוב בשיטה האנליטית

תאריך: 18.11.19 חתימה