


**תוכנית מס' 101-0544890**


**שינוי יעודי קרקע**  
**ברחוב כפר ברעם 20 ירושלים**  
**תכנית בינוי - נספח מס' 1**  
**קנ"מ: 1:100**

**מקרא:**


- גבול התכנית
- בנייה מוצעת
- בנייה קיימת להסדרה
- בנייה קיימת להריסה

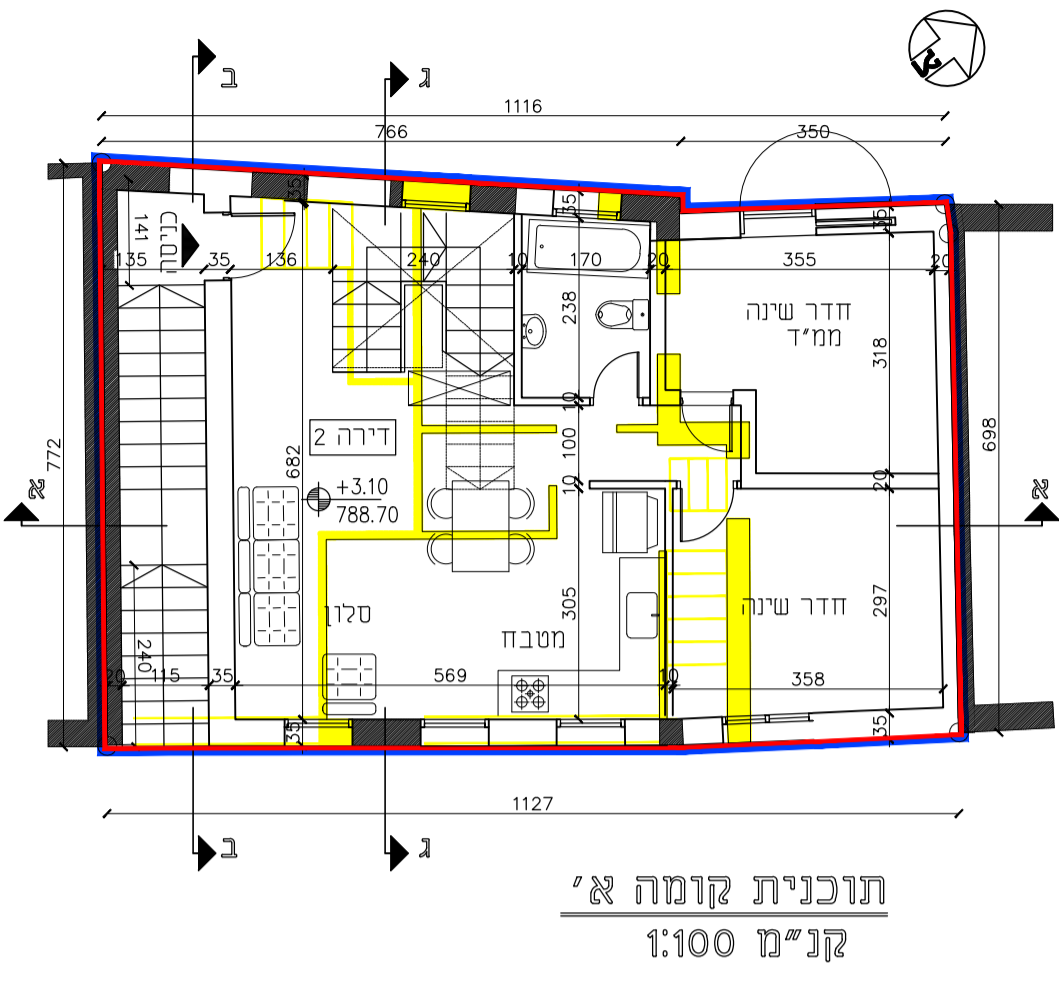


**תוכנית קומה א'**  
**קנ"מ 1:100**

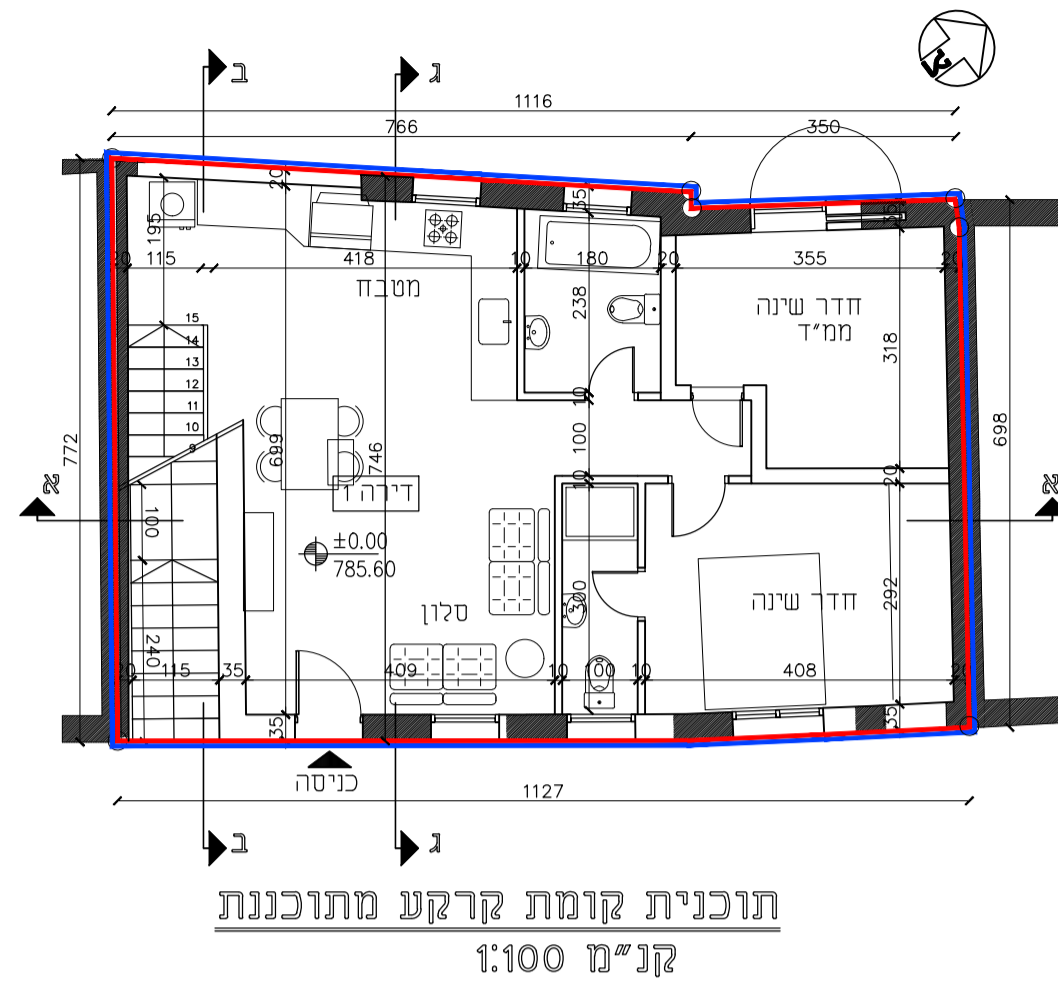


**תוכנית קומת קרקע מתוכננת**  
**קנ"מ 1:100**

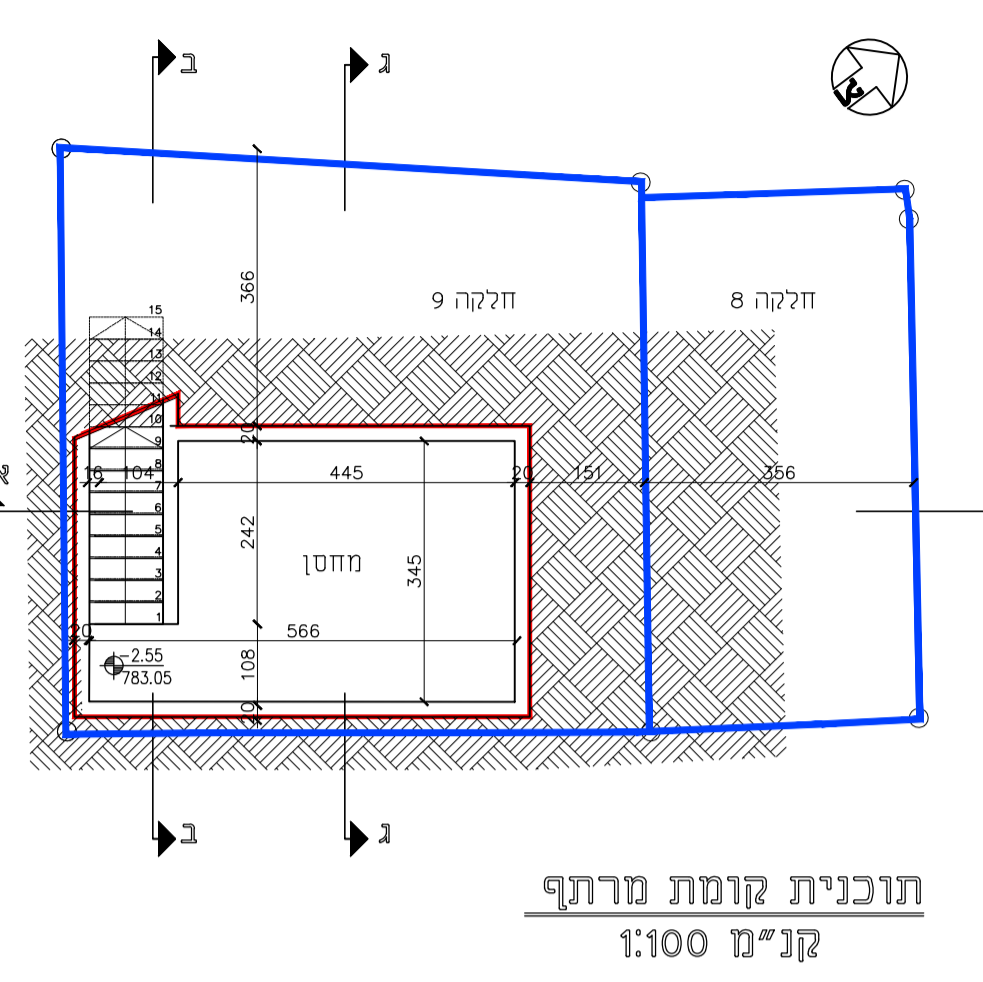


**תוכנית קומת מרתף**  
**קנ"מ 1:100**

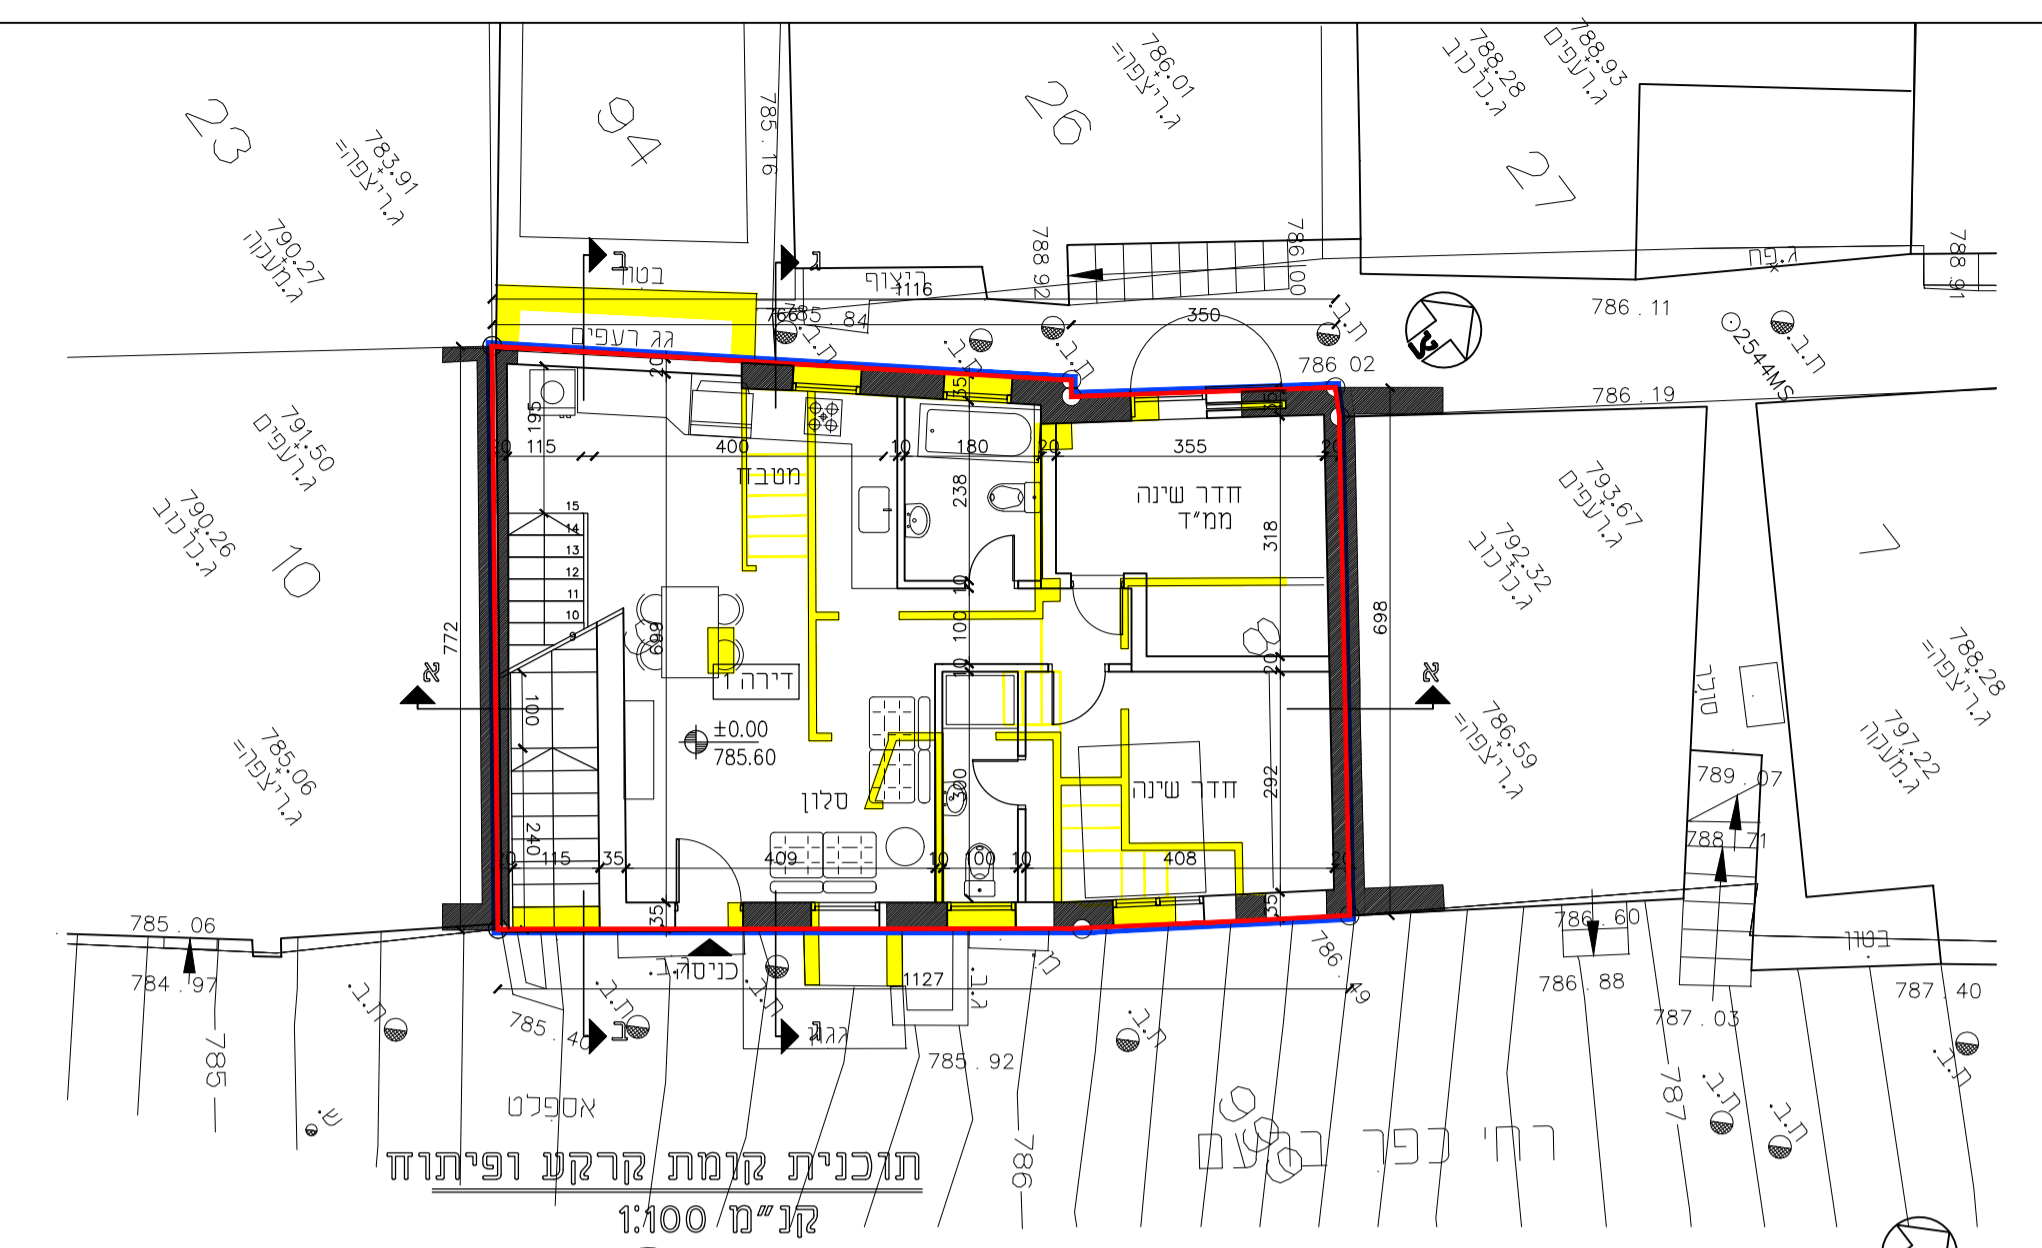


**תוכנית קומת קרקע ופיתוח**  
**קנ"מ 1:100**

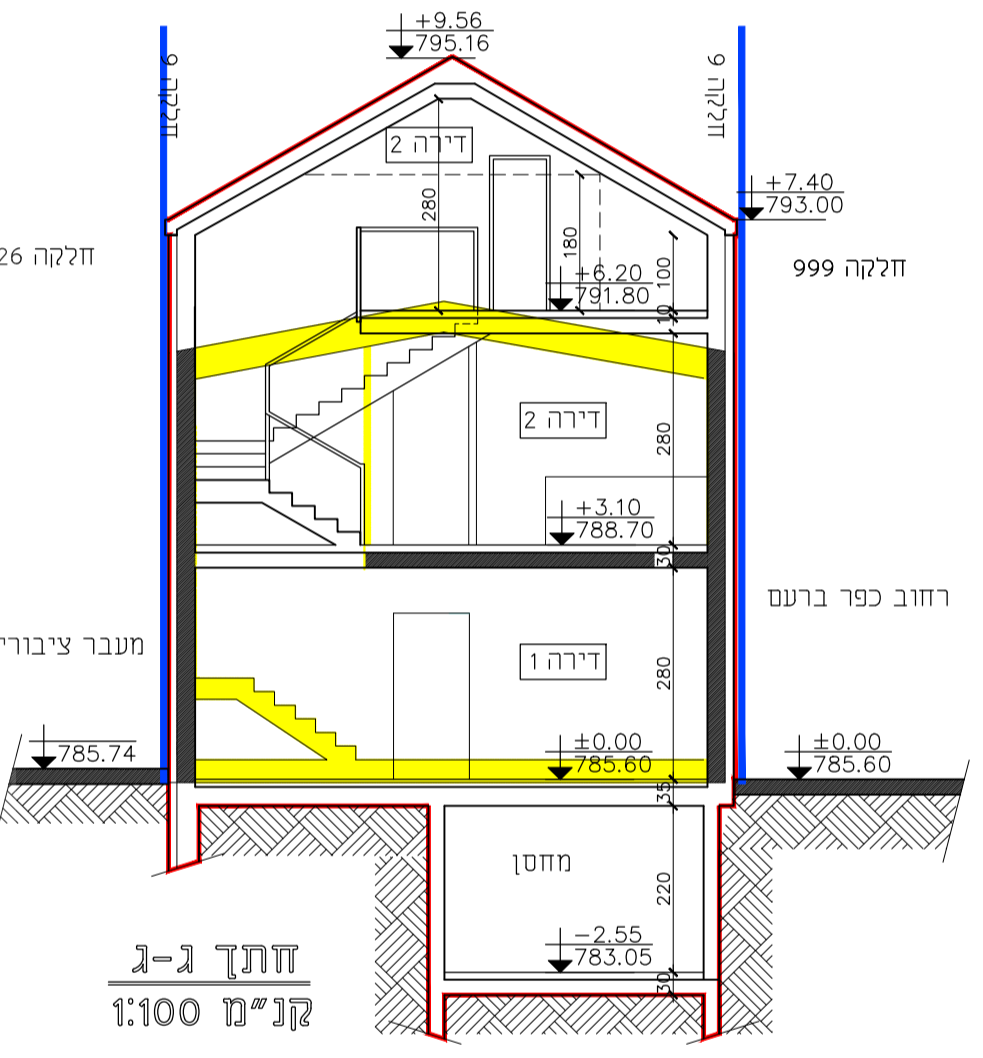


**חתך ג-ג**  
**קנ"מ 1:100**

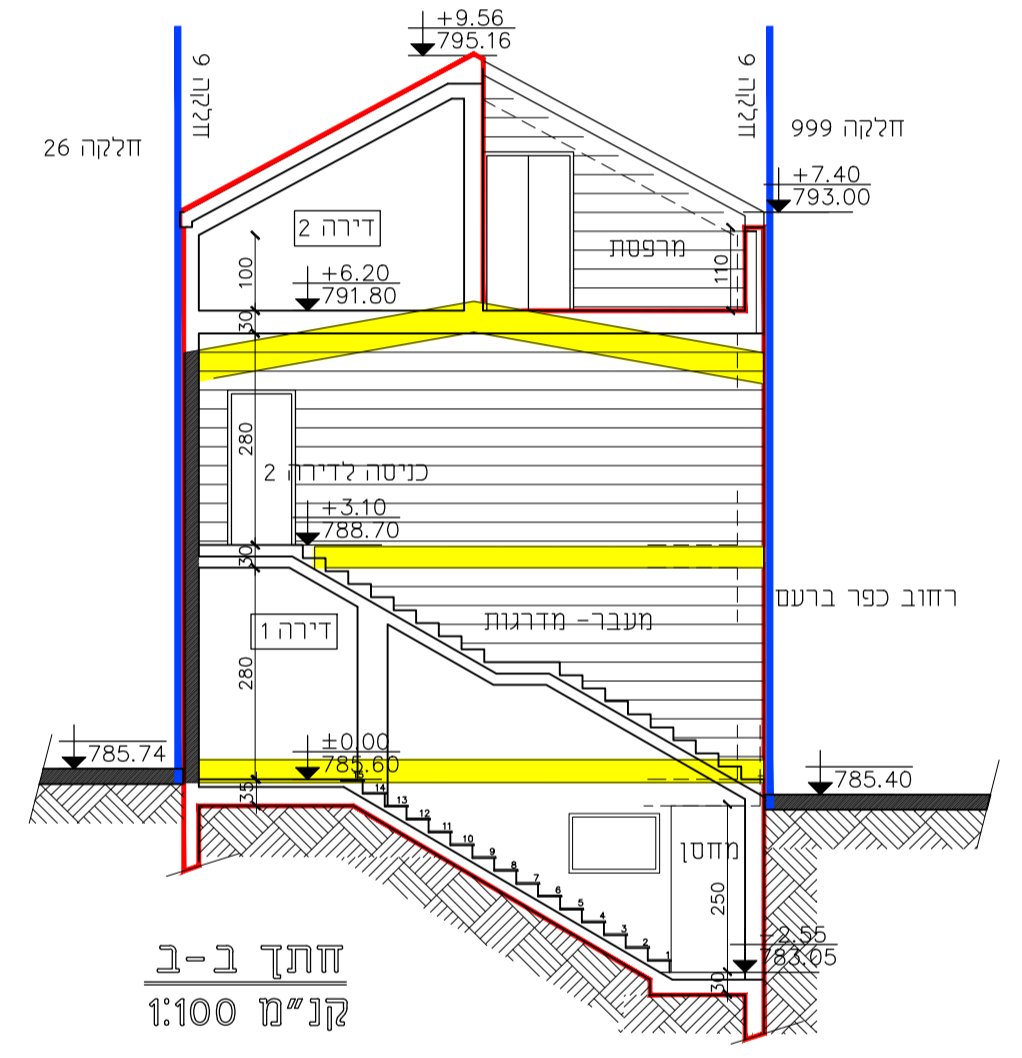


**חתך ב-ב**  
**קנ"מ 1:100**

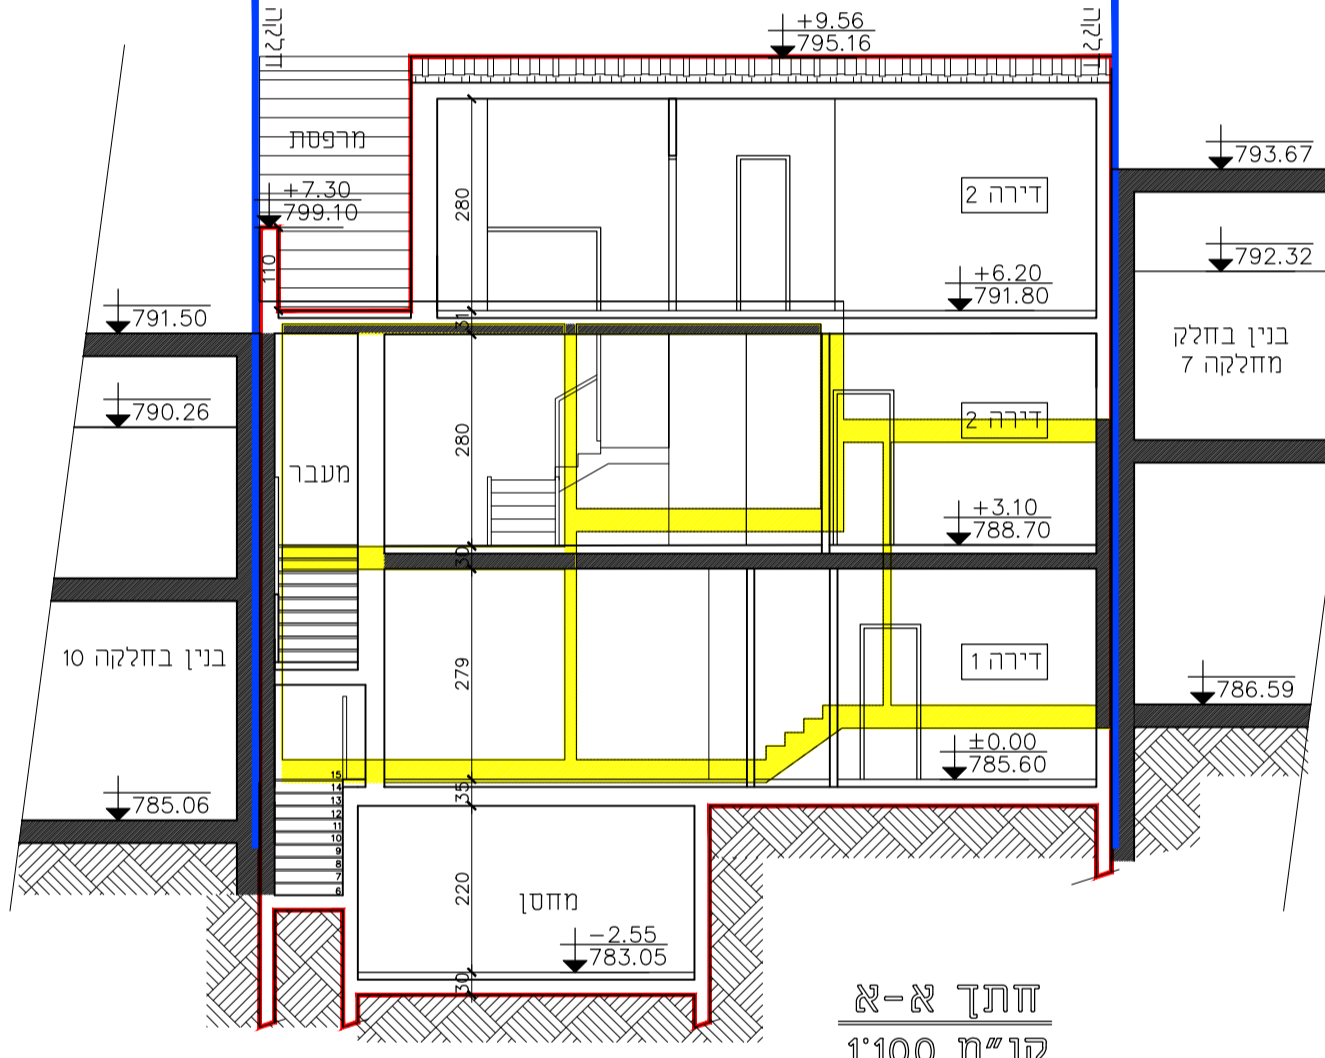


**חתך א-א**  
**קנ"מ 1:100**

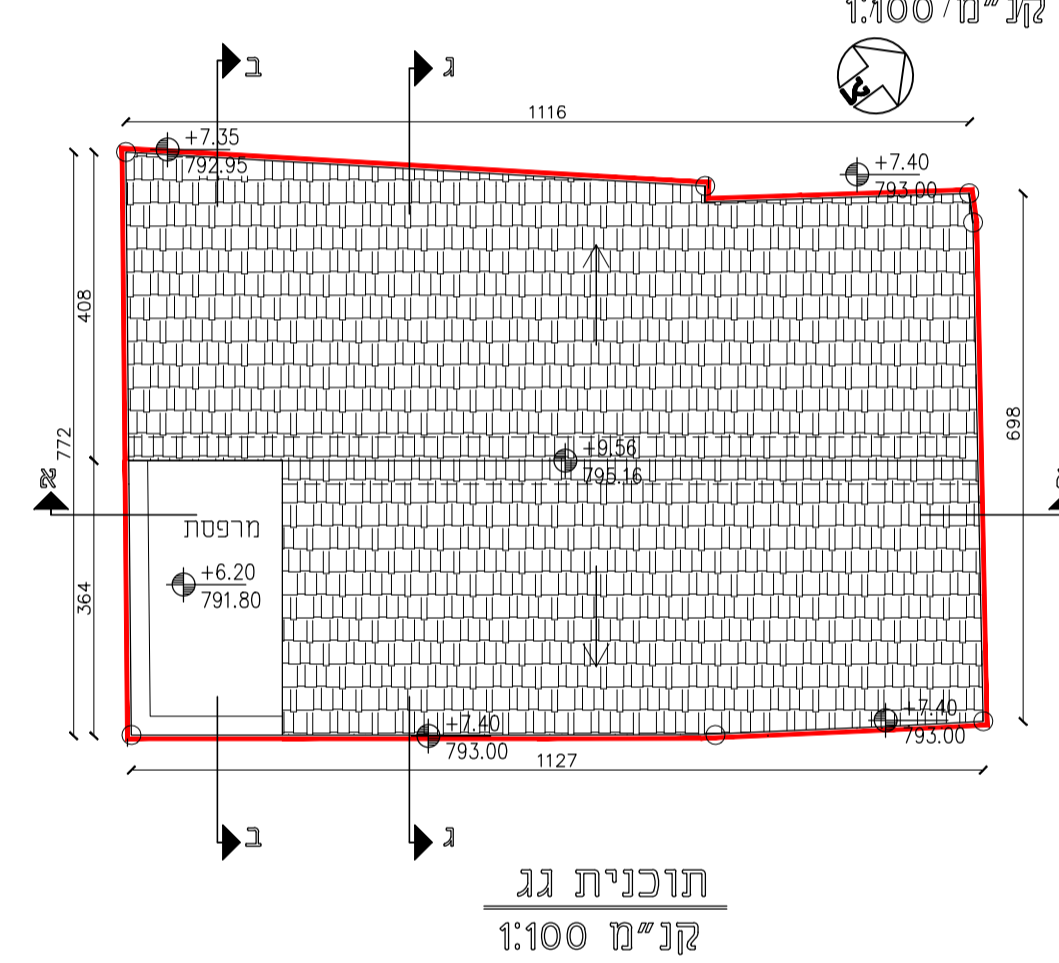


**תוכנית גג**  
**קנ"מ 1:100**

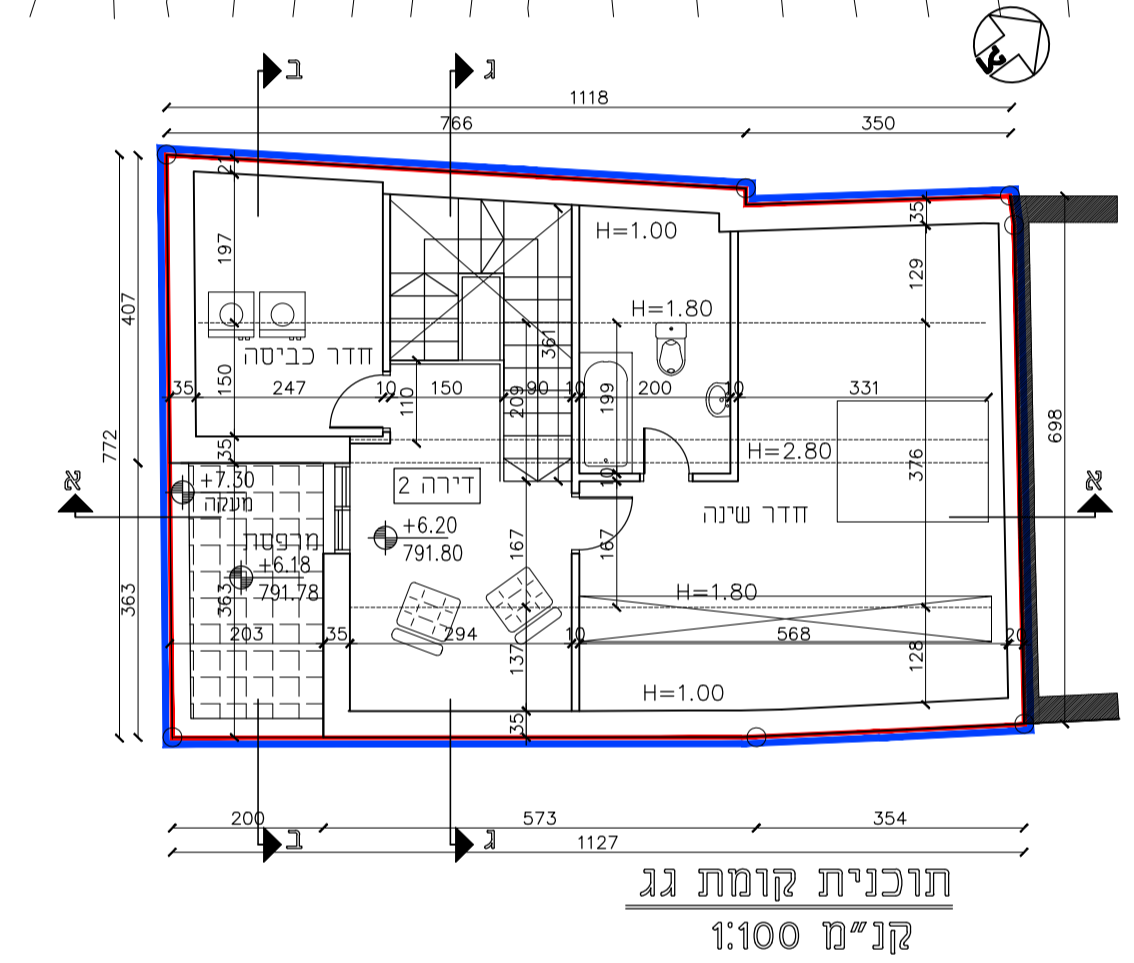

**תוכנית קומת גג**  
**קנ"מ 1:100**

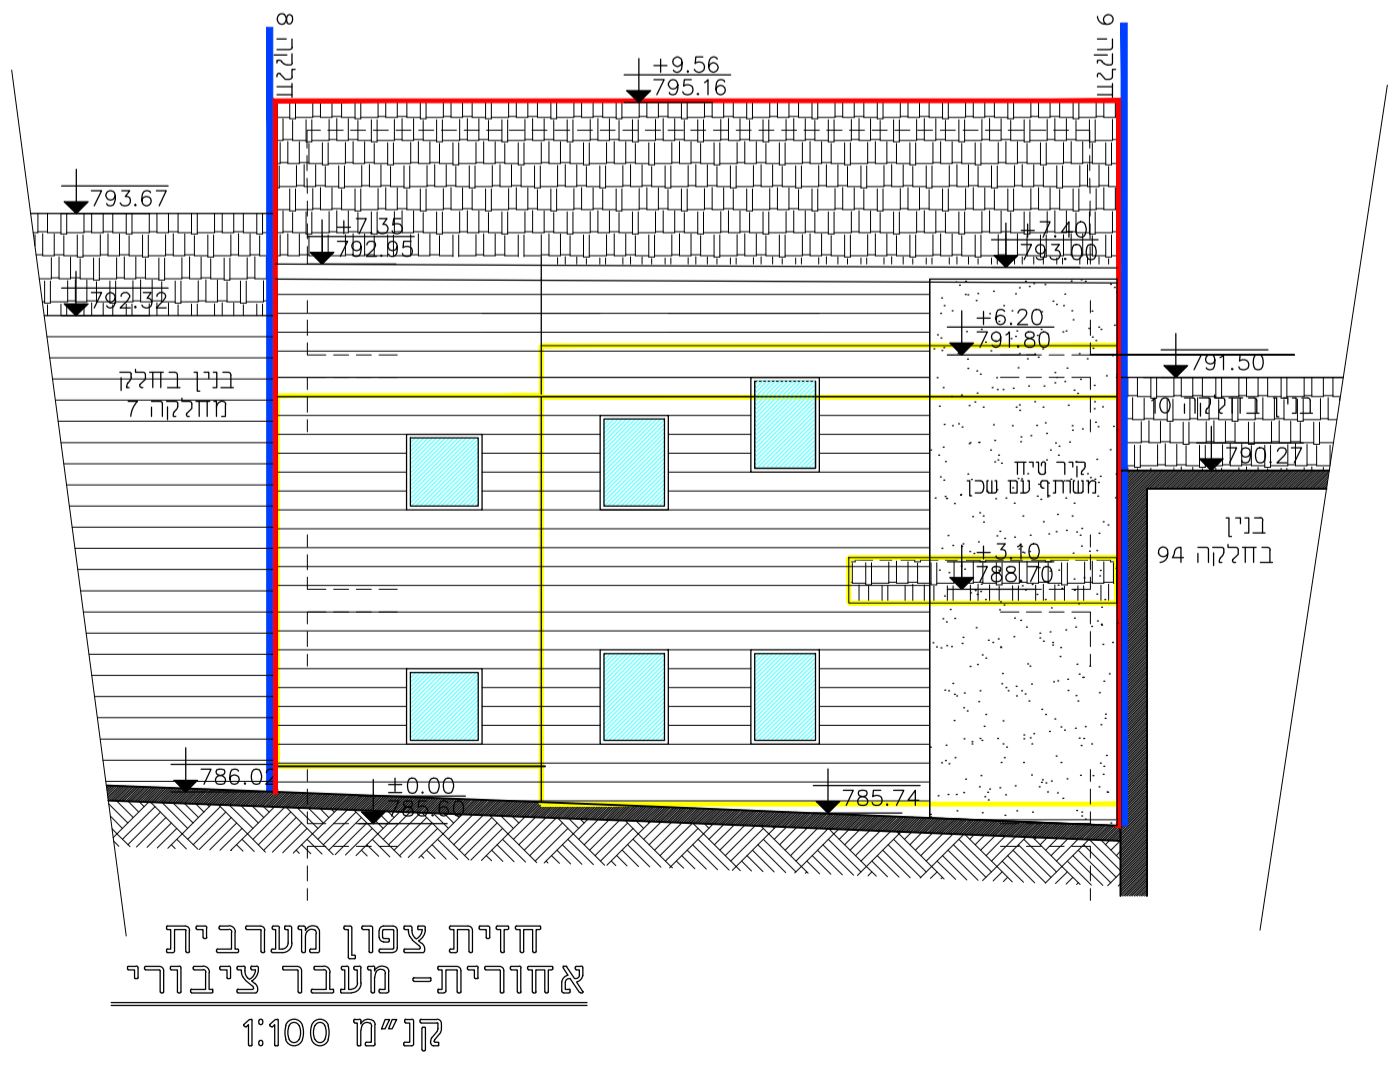

**חזית צפון מערבית**  
**אחורית- מעבר ציבורי**  
**קנ"מ 1:100**

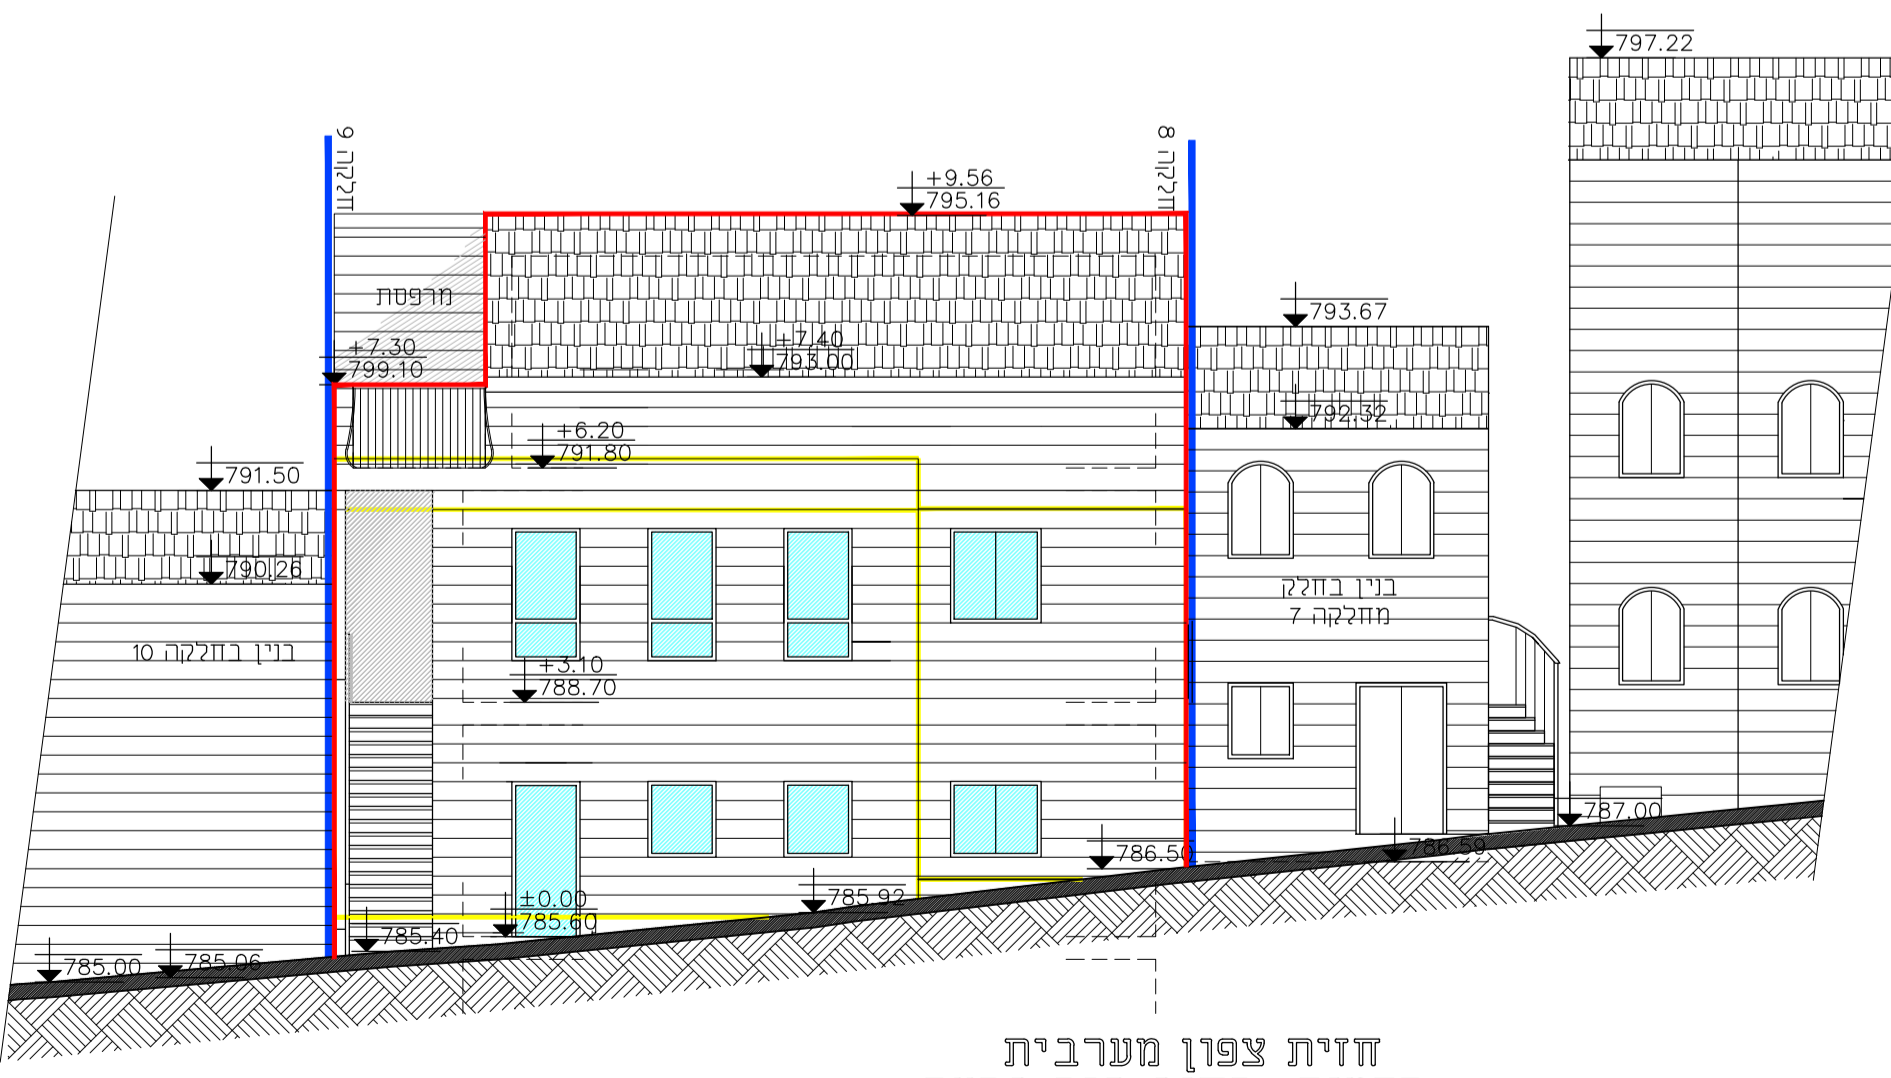

**חזית צפון מערבית**  
**קדמית- רחוב כפר ברעם**  
**קנ"מ 1:100**

תוכנית:	מס' דוריית גורן	מס' דוריית גורן
	25192	25192
