חוק התכנון והבניה, התשכ"ה - 1965
משרד האוצר - מחוז דרום
הוועדה המחוזית החליטה ביום : 10/12/2018
להפקיד את התכנית
28/02/2019

יו"ר הוועדה המחוזית | תאריך

תכנית 604-0566331 06/02/2019 11:56:59 נספח בינוי מחייב חלקית (לעניין קווי בניין)

נספח בינוי

מס' 604-0566331

שם התכנית
מגורים ב רחוב הצנחנים אשקלון

נספח לתכנית	גליון __ מתוך __
תחולה	מחייב חלקית (לעניין קווי בניין)
תאריך עריכת הנספח	29.08.17

רשימת התרשימים	
רשימת התרשימים	1-1,500
-	-

שמות וחתימות:

עורך הנספח	שם: מיכאל זליצינקו	חתימה:
	תאגיד: אדריכל מיכאל זליצינקו	

בינוי

קנ"מ 1 : 250

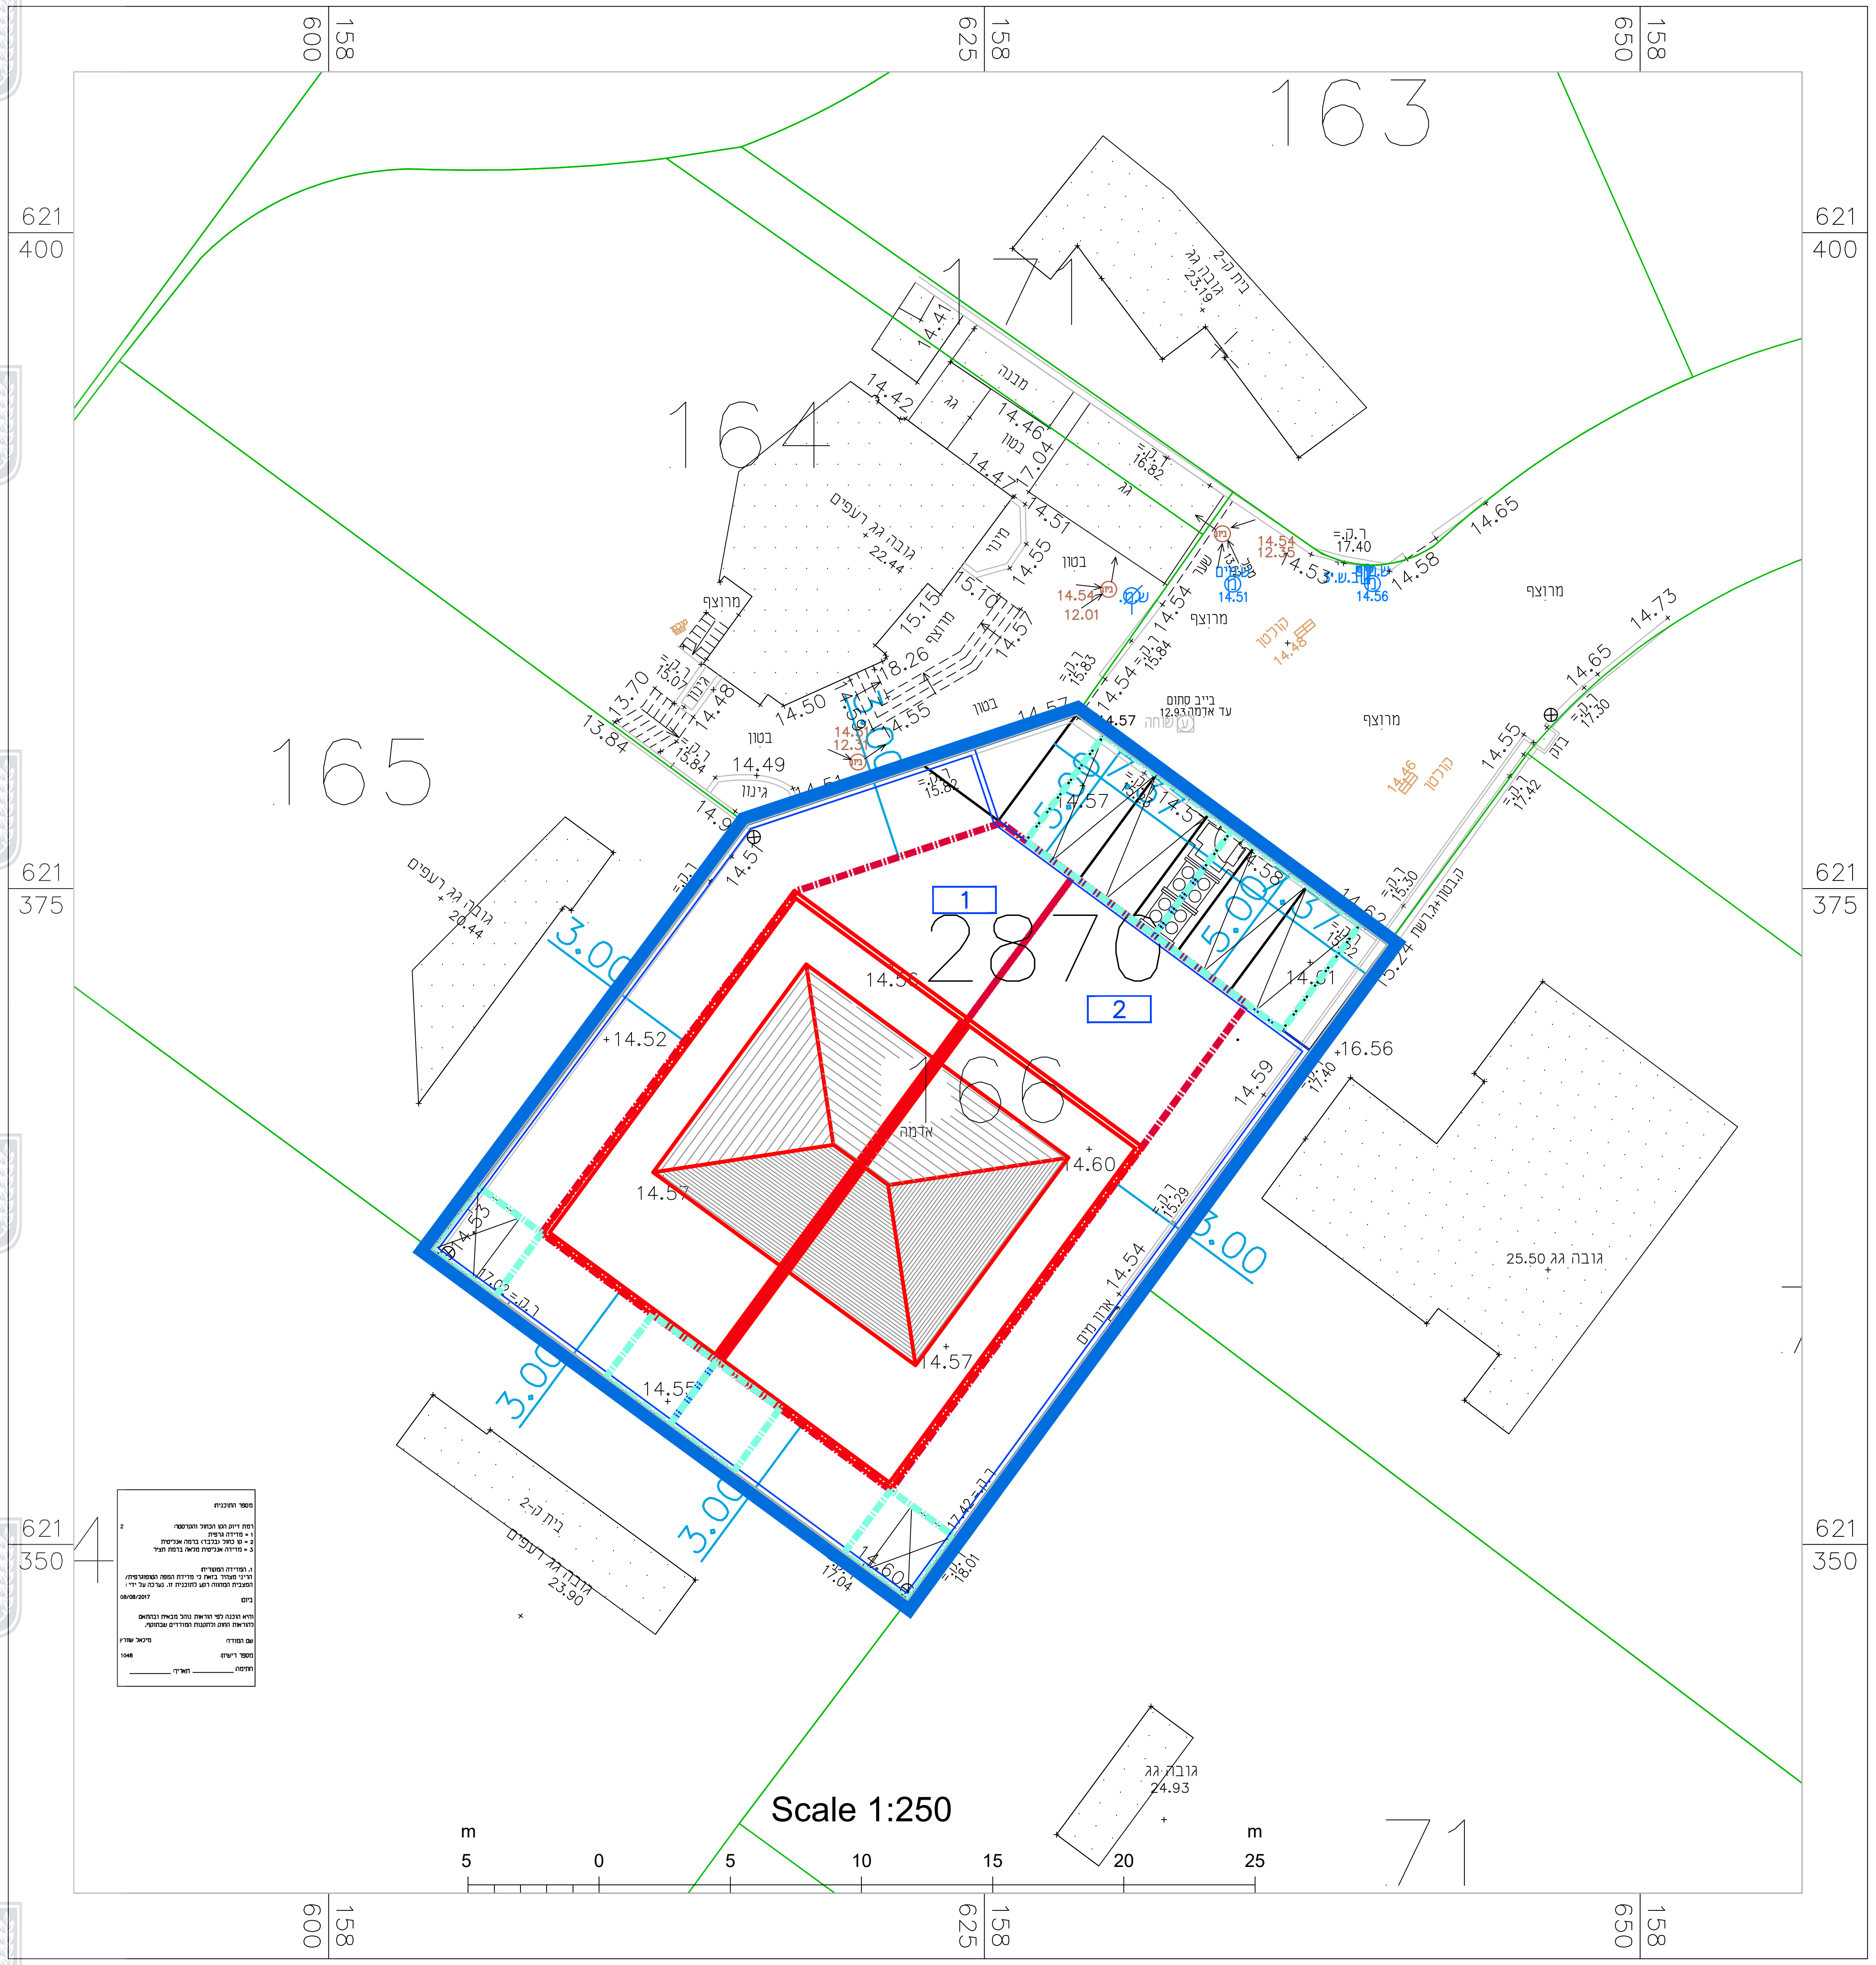

מקרא

חניה וסככה לרכב	
מחסן כלי גנה	
גומחה לחשמל,מים ותקשורת	
גומחה לבלוני גז	
גבול מגרש	
גבול תכנית	
קו בנין	
קו בנין מחסן וסככה לרכב	
גבול חלקה	
גבול גוש	
מספר מגרש/חלקה	000
מספר את שטח	000
רוזטה	מספר הדרך, קוו בנין, רוחב הדרך

תרשים התמצאות

קנ"מ 1 : 1500