


הגדלה 1, קנ"מ 1:250



הגדלה 2, קנ"מ 1:250

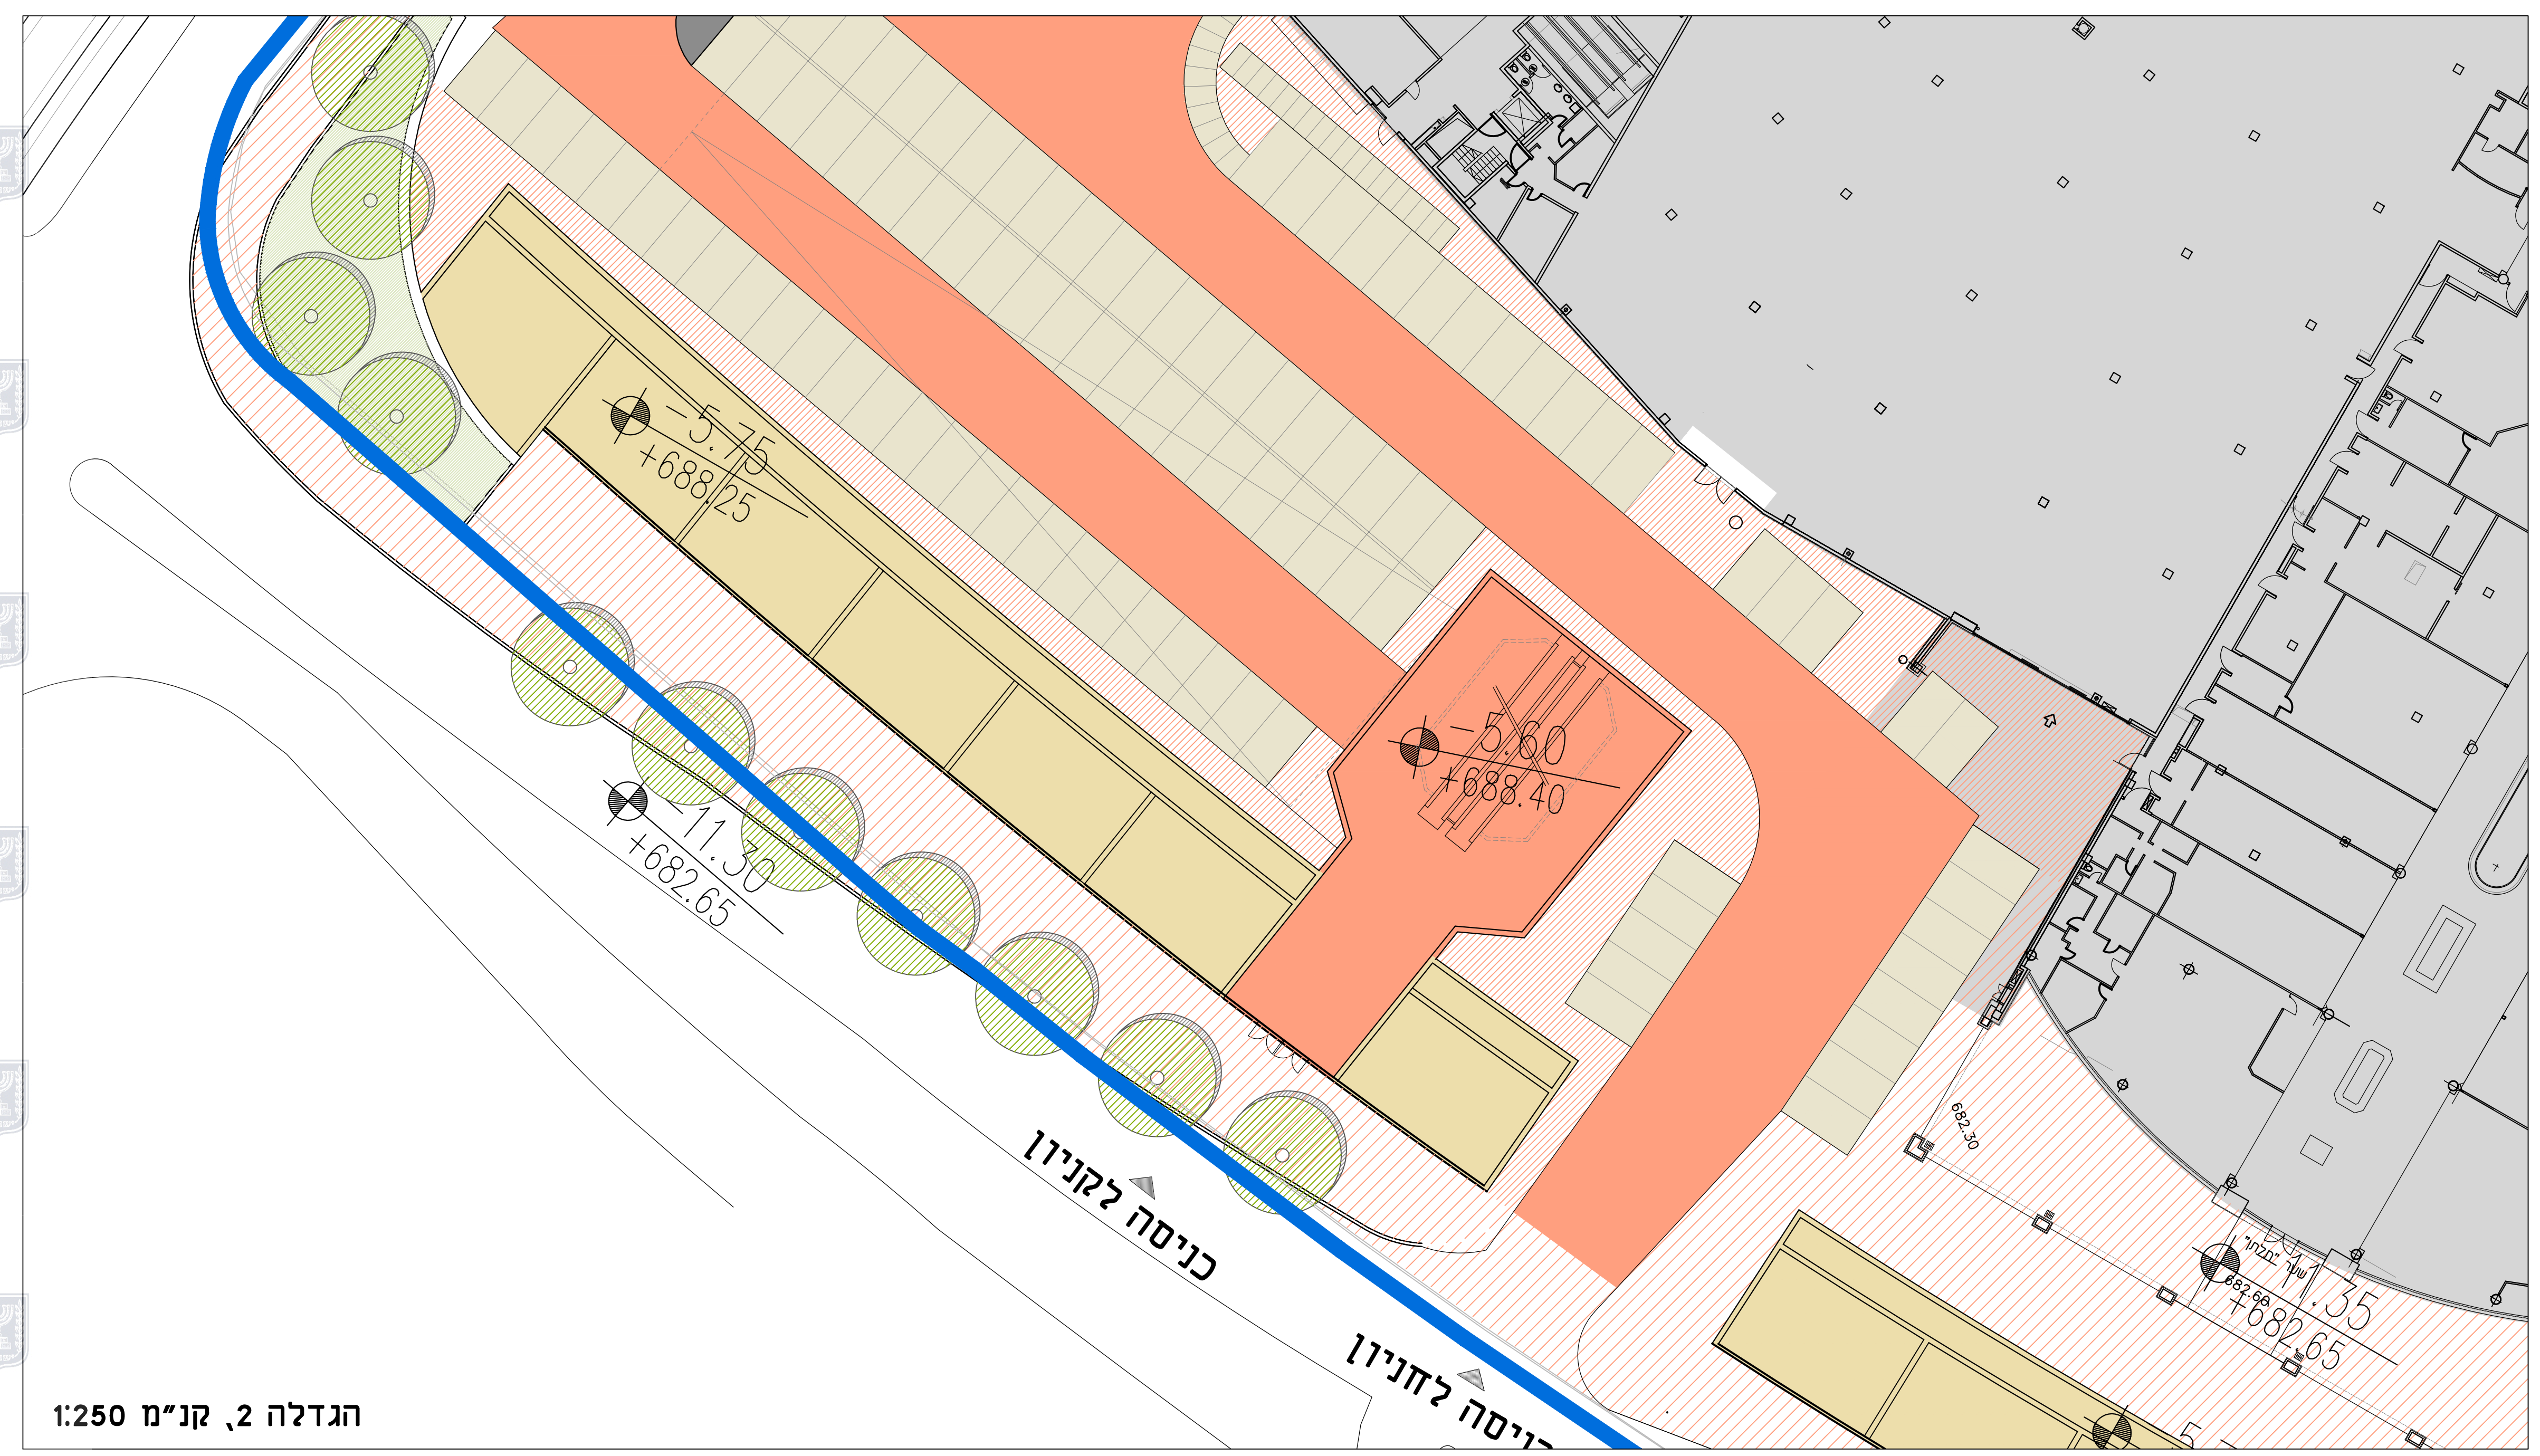

תכנית מפלס רחוב אגודת מכבי, קנ"מ 1:500

**נספח נופי**

מרכז מסחרי דרום מערב ירושלים  
הרחבת שטחי קניון מלחה

תכנית מס' 101-0601898-002  
נספח מס' 2 מתוך 2  
תכנית מפלס רחוב אגודת מכבי

תחולה	מנחה
שלב	הגשה
תאריך עריכת הנספח	27.12.2022
קני"מ	1:250, הגדלות 1:500

**מקרא**

- גבול תכנית
- חיות מסחריות
- עץ קיים לשימור
- עץ מחוכן

**מקרא י"עו"ם**

- מבנה מחוכן
- מבנה קיים
- תנועה חוצי חוצע
- מדרכה
- פיתוח
- דק עץ
- מדשאה

משרד אדריכלות נוף בע"מ  
BRAUDO•MAOZ LANDSCAPE ARCHITECTURE  
ט"ו, 670422 חני-אביב 03-7528197  
ט"ו, 682107 חני-אביב 03-7515827  
E-mail: km@bn-landscape.co.il

קולקט קולקט אופטימי אדריכלים בע"מ 1991  
רח' רמק' חני-אביב 27 ירושלים 70: 02-6254603  
רח' טמס בנן 19 חל אביב 70: 03-6875754