
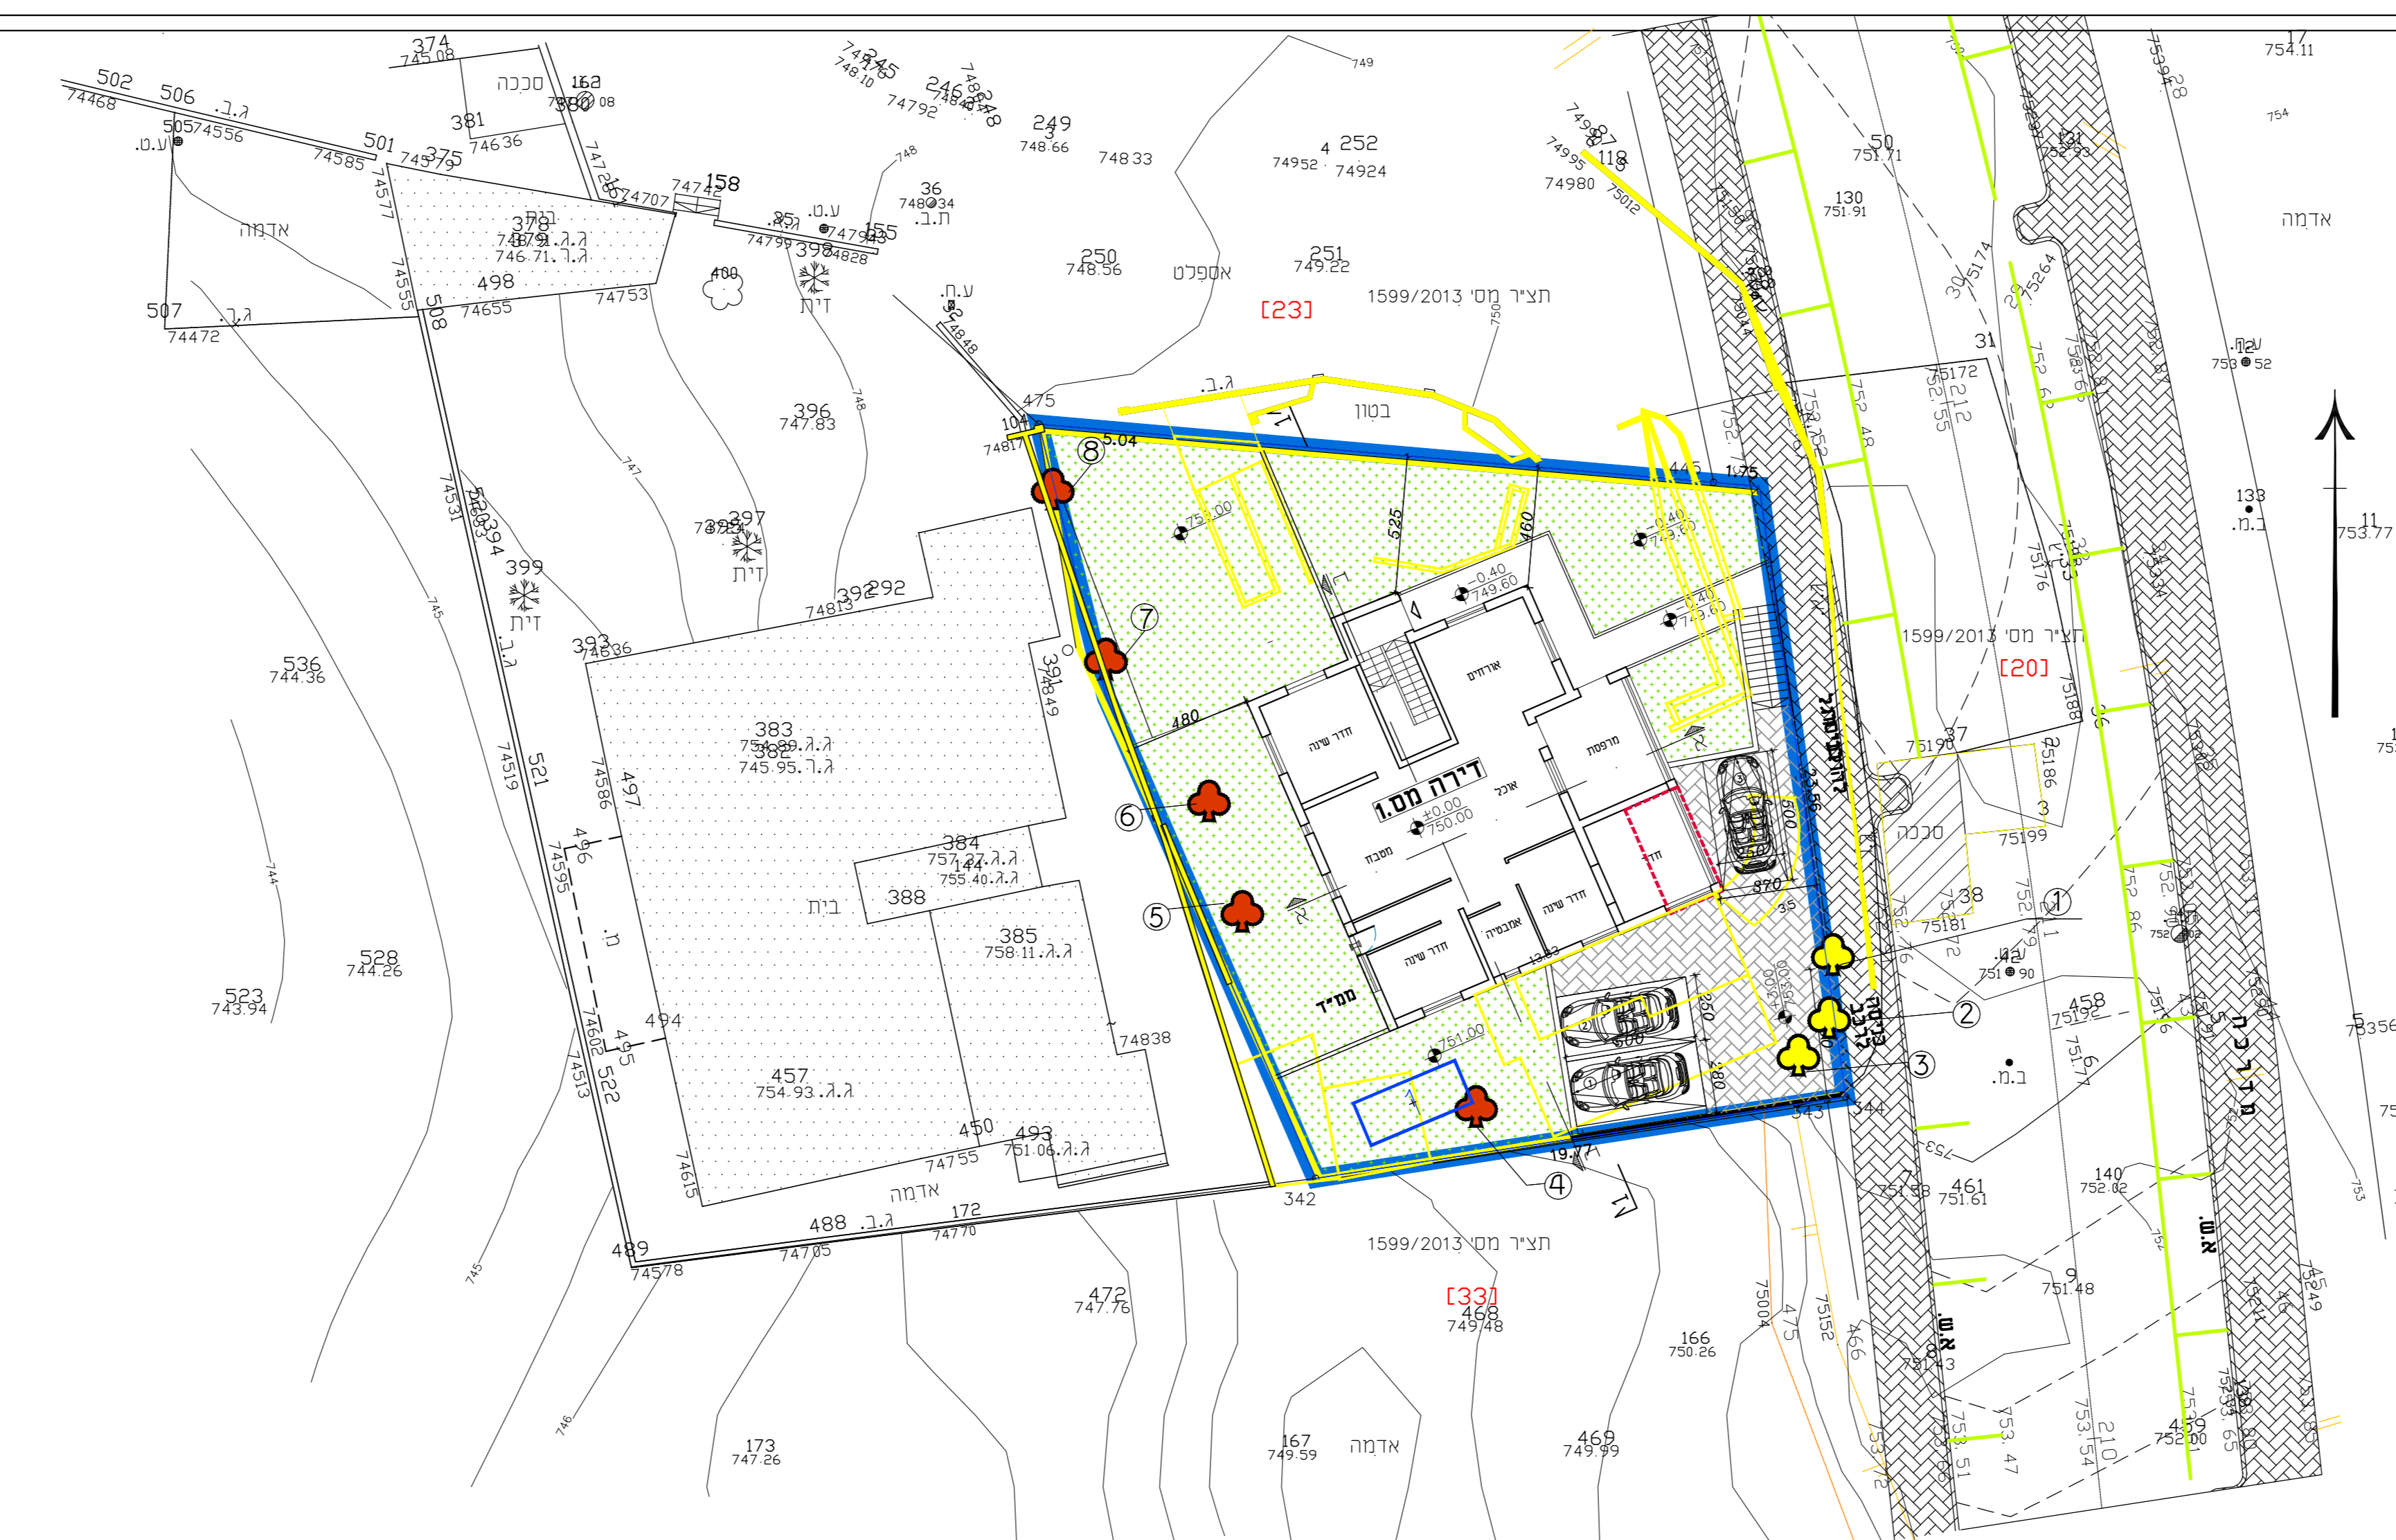


תכנית מס' 101-0526608
תוספת בניה ורידוד לסבנה מגורים שכונת בית חניה, ירושלים
נספח 1 - נספח בינוי
 קני"מ 1:200

- מפת**
- גבול תכנית

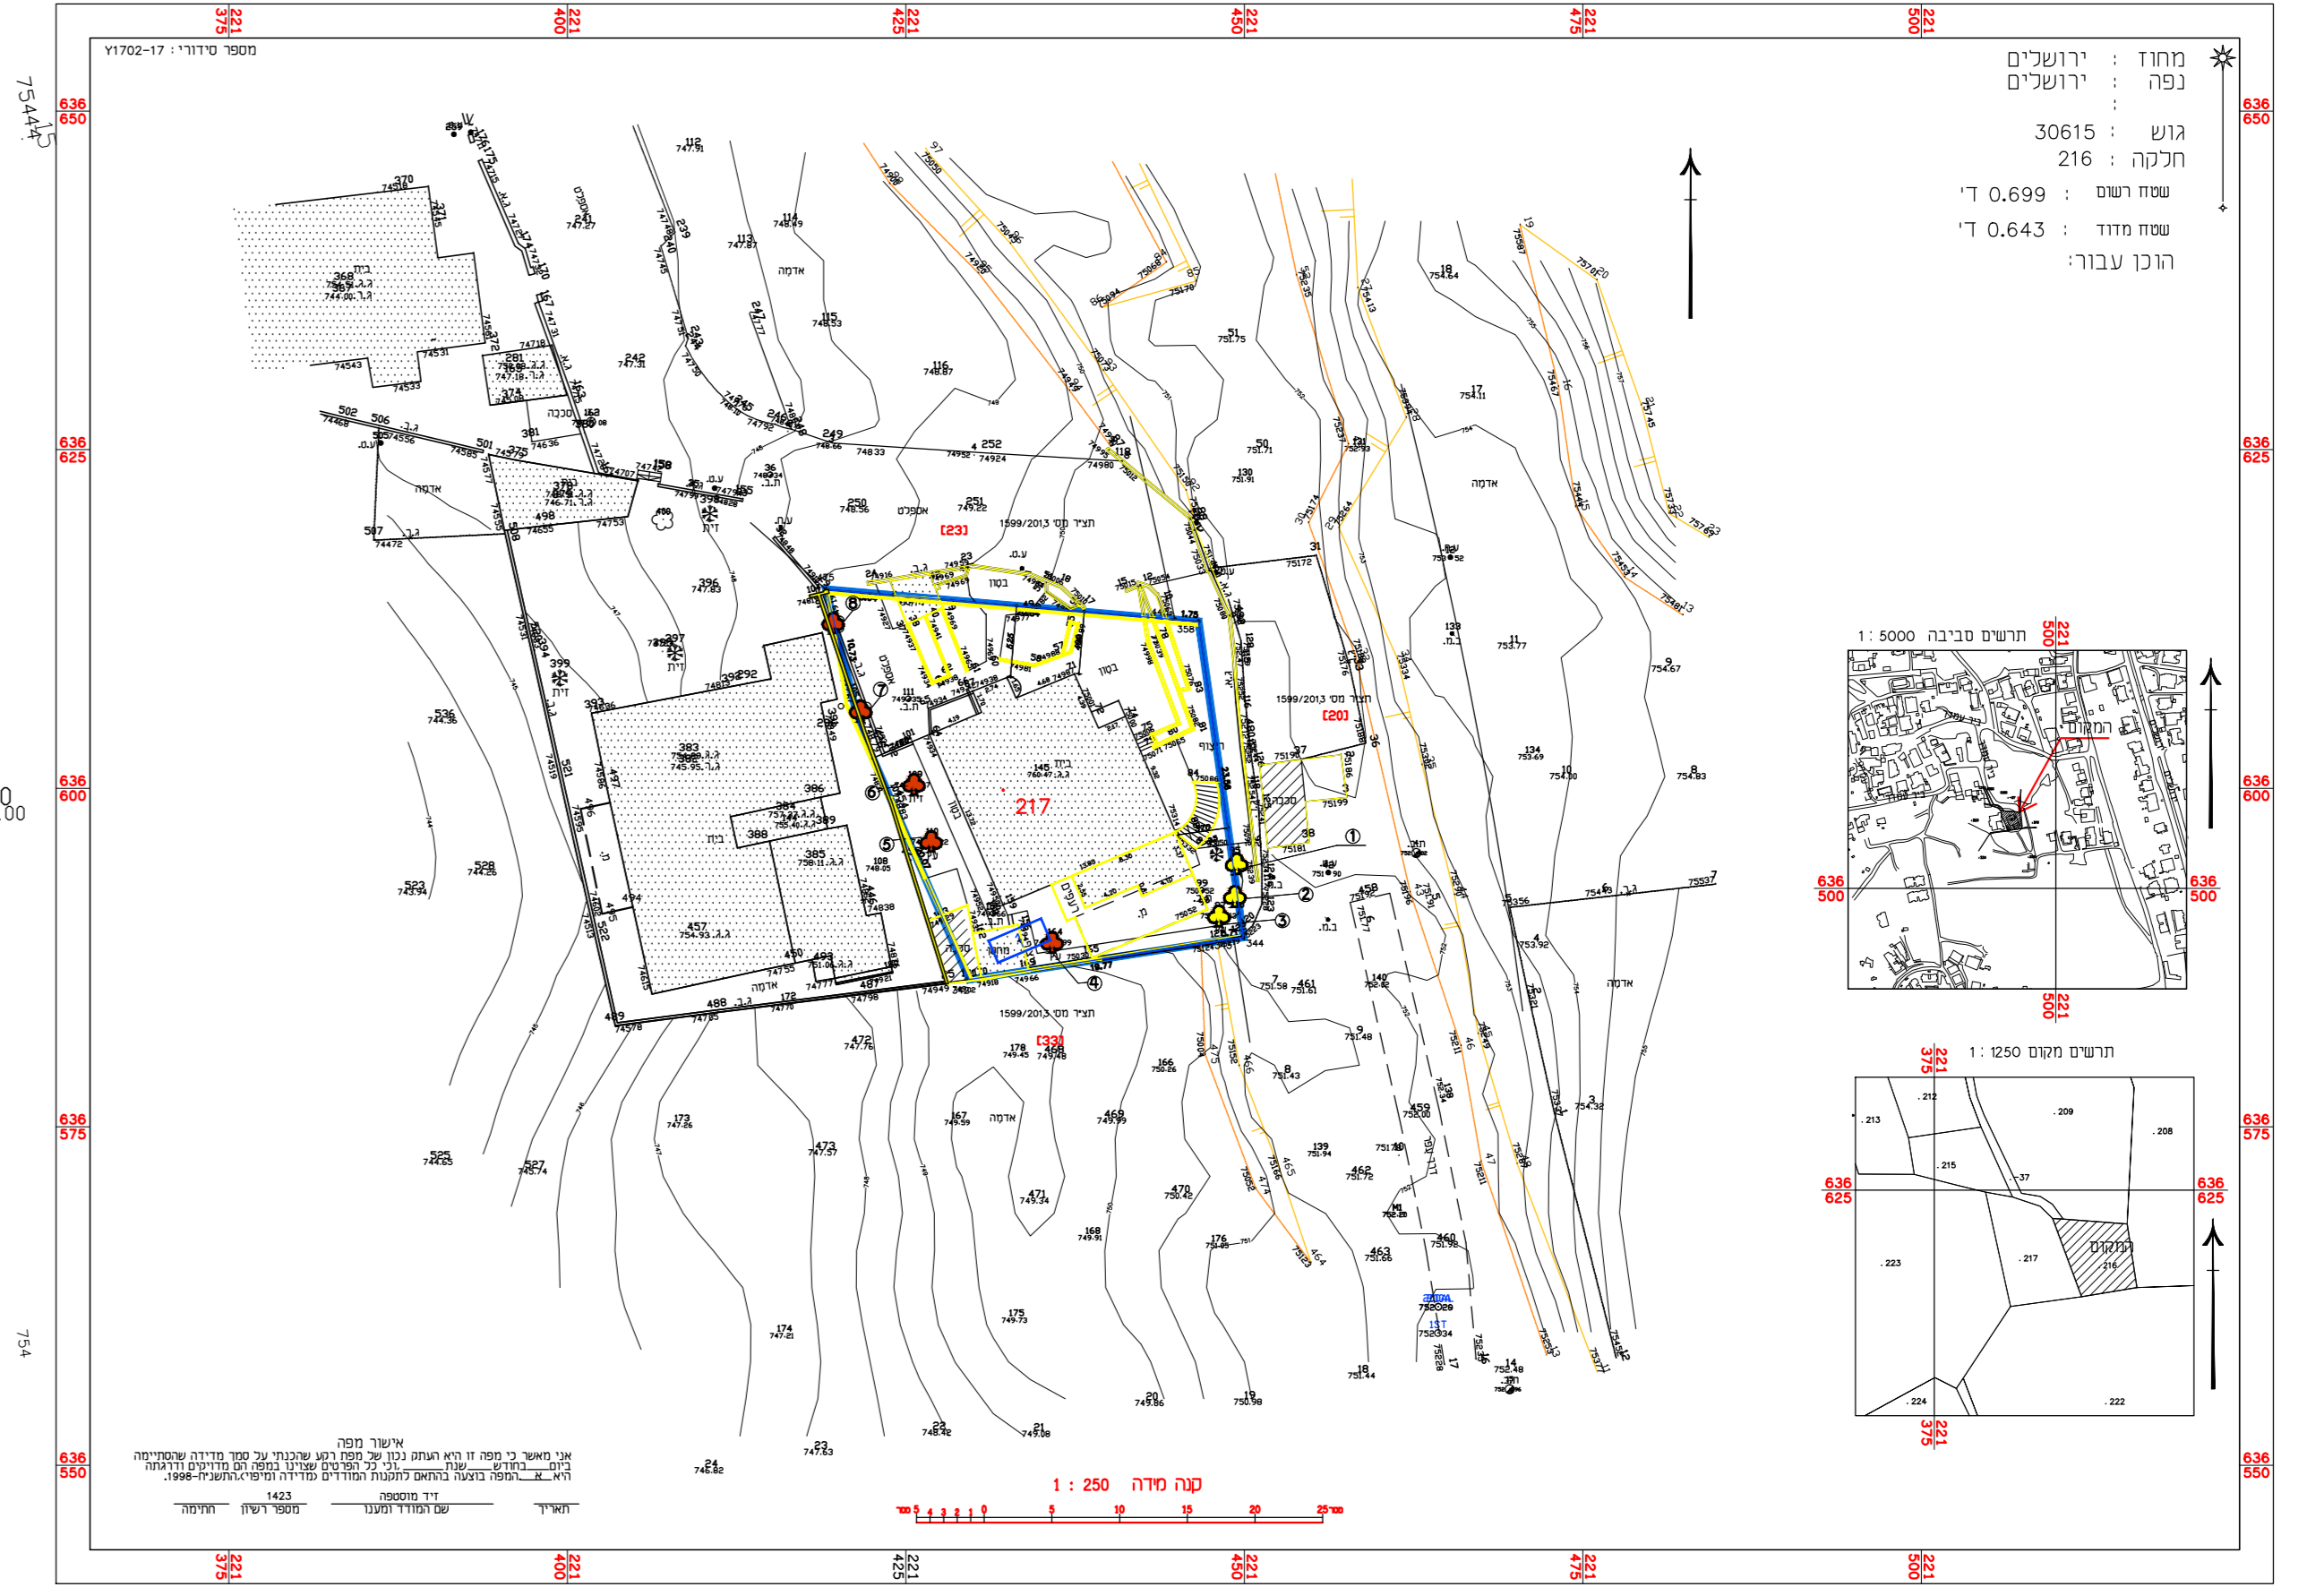

תכנית פיתוח קני"מ 1:200
 קומת קרקע קיימת

טבלת מאזן חניה


