חוק התכנון והבניה, התשכ"ה - 1965
משרד האוצר - מחוז ירושלים
הועדה המחוזית החליטה ביום :
21/10/2018
להפקיד את התכנית
07/05/2019
תאריך יו"ר הועדה המחוזית
תכנית 0579466

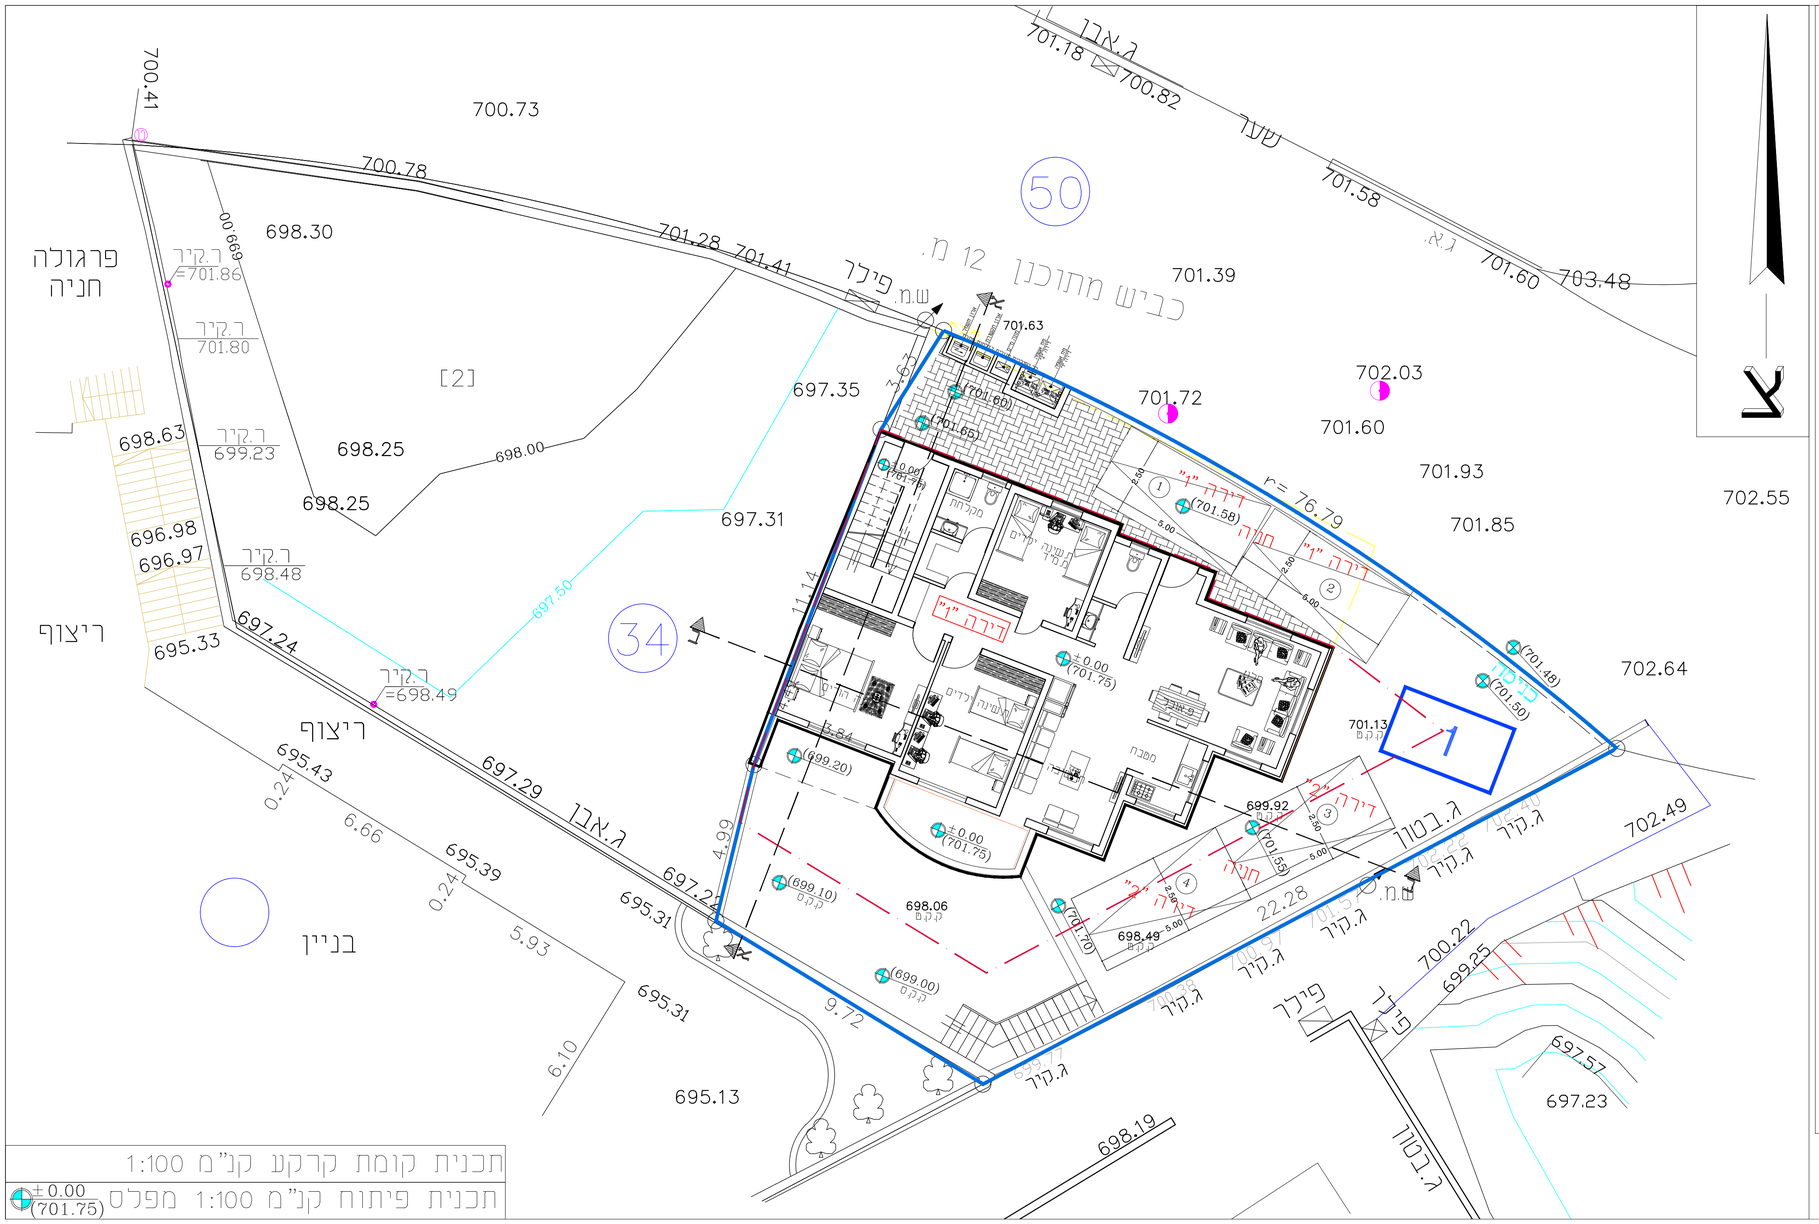

תכנית קומת קרקע קנ"מ 1:100

תכנית פיתוח קנ"מ 1:100 מפלס ±0.00 (701.75)

תכנית מס' 152-0579466

שם התכנית:
הוספת זכויות והרחבת דיור
בחלקה 34 גוש 29540 המצפה אבו גוש

נספח חניה

קנ"מ 1:100

טבלת מאזן חניה

מס' מגרש	מס' יח"ד	מקומות חניה דרוש	מס' חניה מוצע ע"פ התכנית
1	2	4	4
ס"הכ	2	4	4

עורך התכנית
שם: ד"ר זוהדי אבו רקייה אדריכל
חתימה:
כתובתו: 380 באקה אל-גרבייה 30100
טלפון 050-5396693 פקס 04-6381638
דואל zuhdeaburkiea@gmail.com

תאריך עדכון 27-6-18