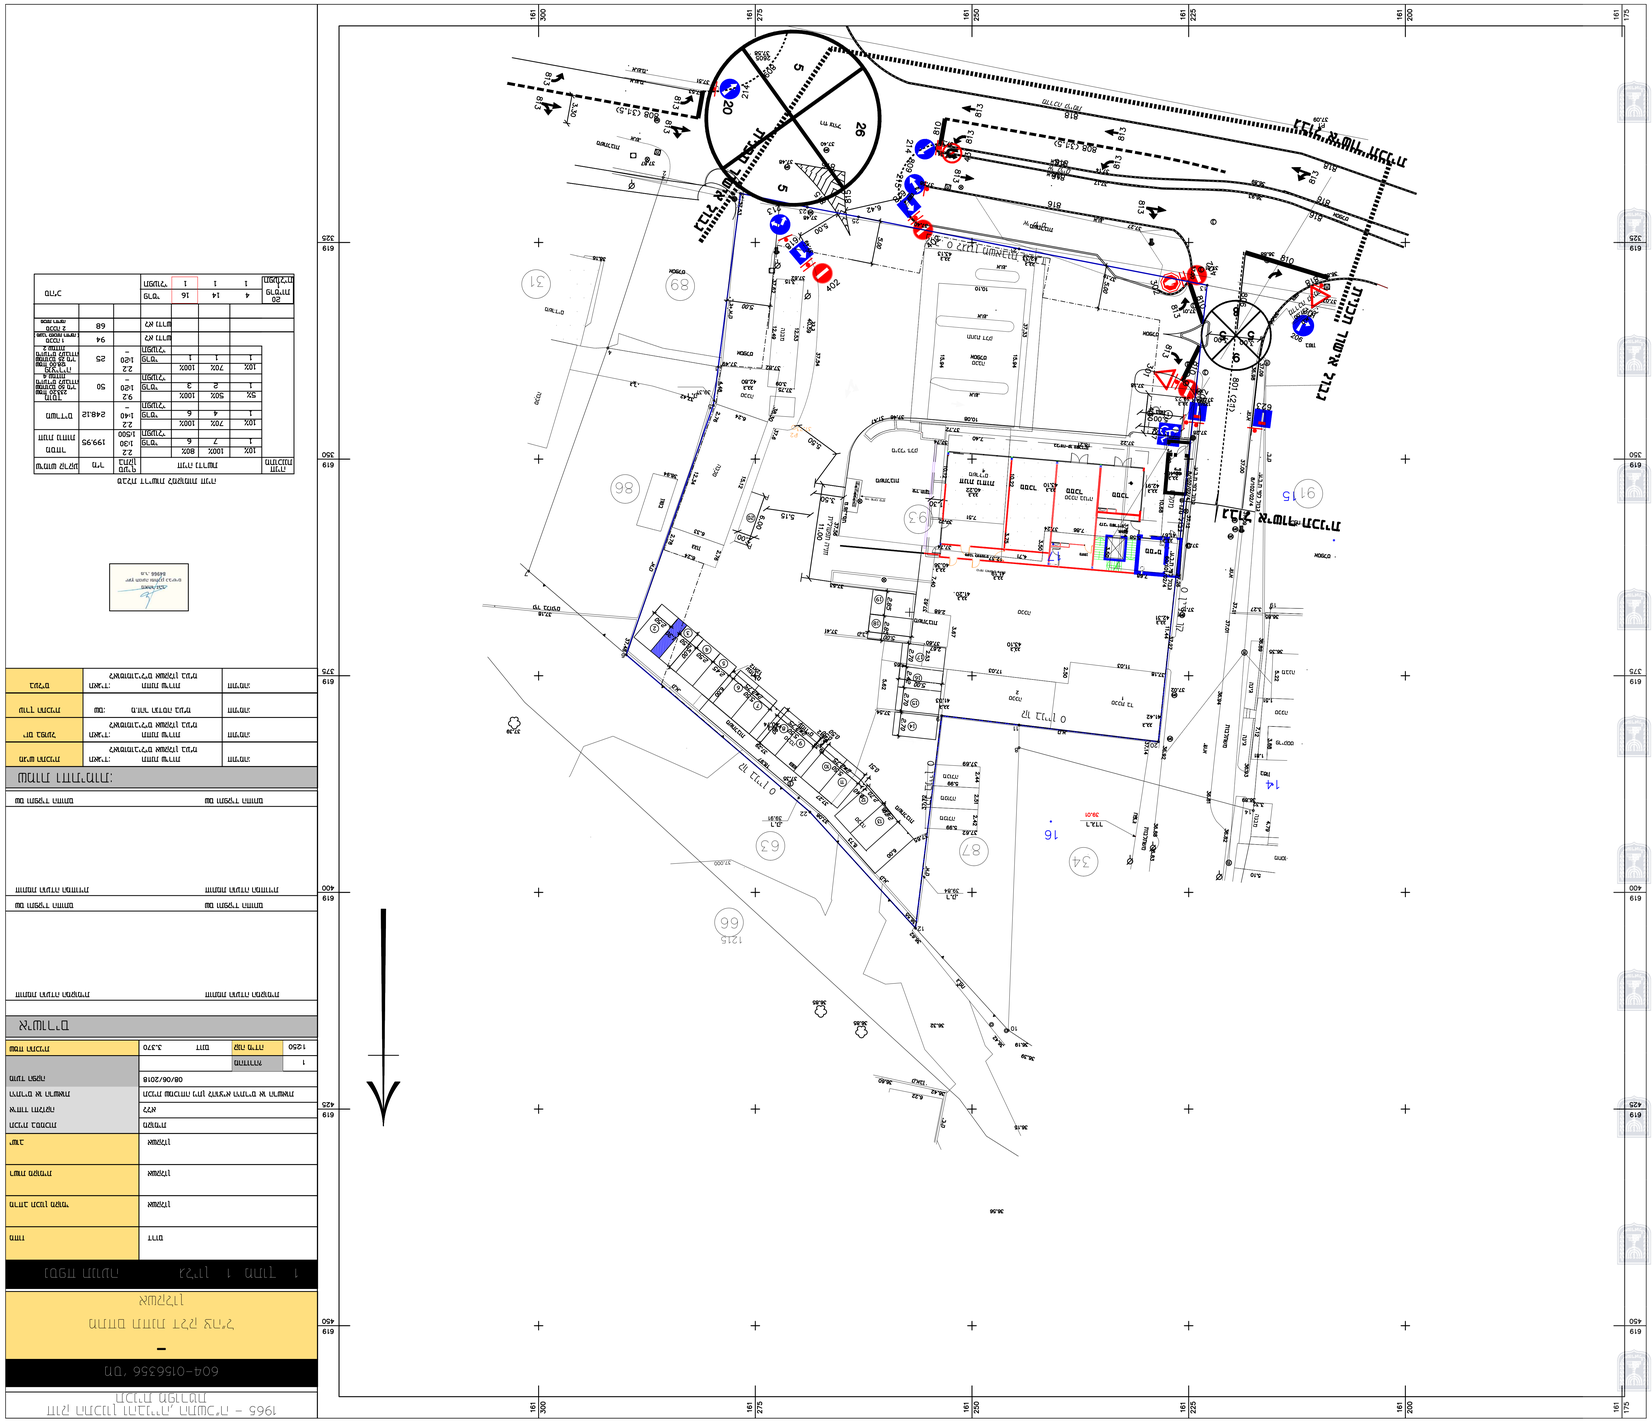
161 300
161 275
161 250
161 225
161 200
161 175
619 325
619 350
619 375
619 400
619 425
619 450
רחוב הרצל
רחוב הרצל
רחוב הרצל