

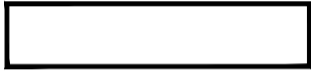

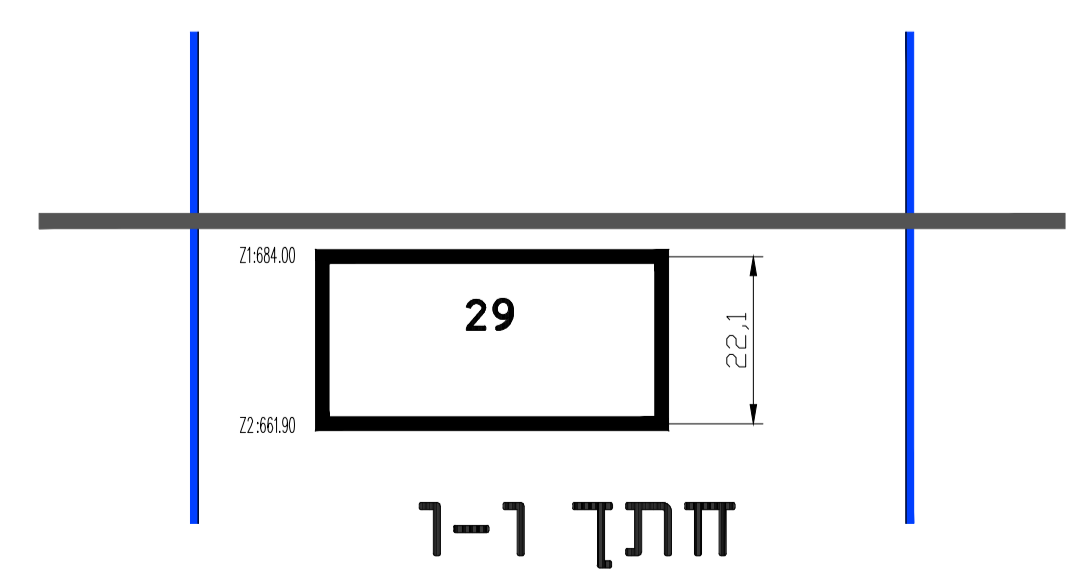
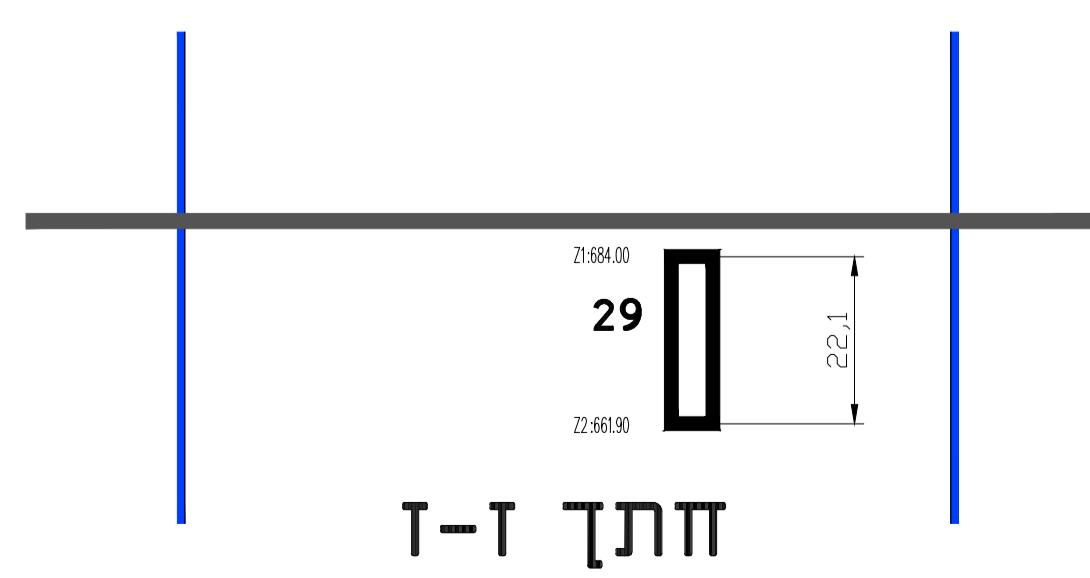
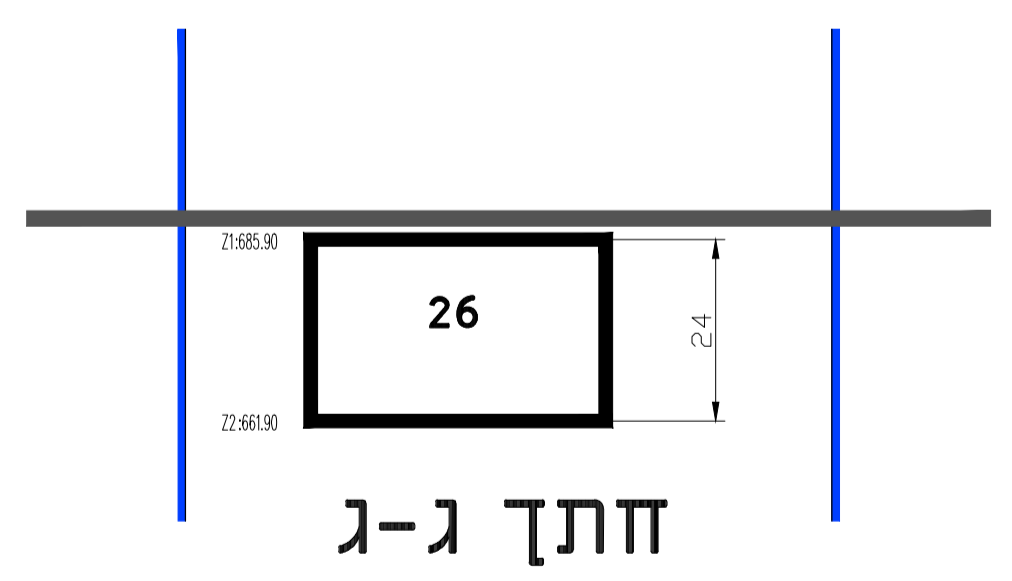
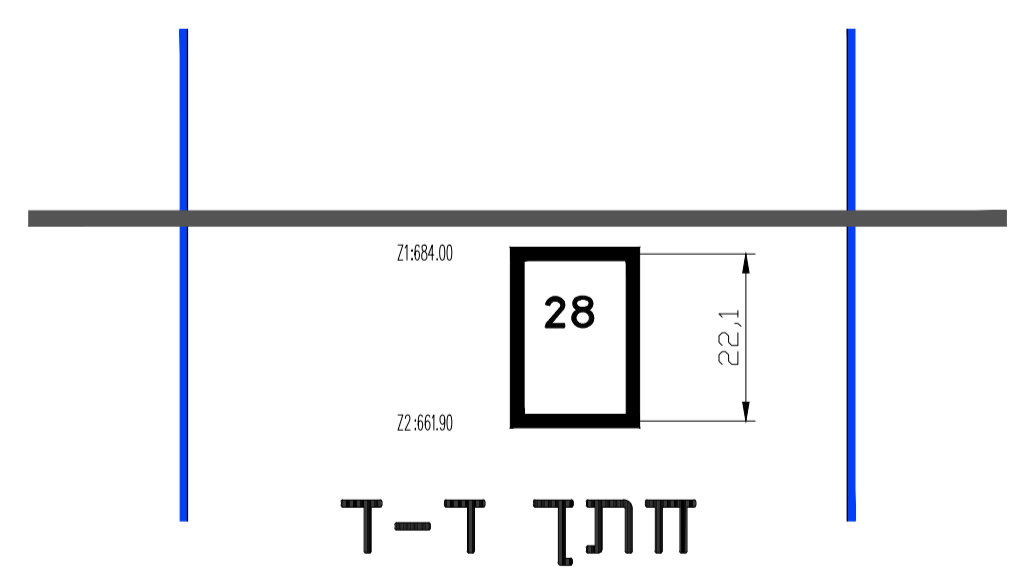
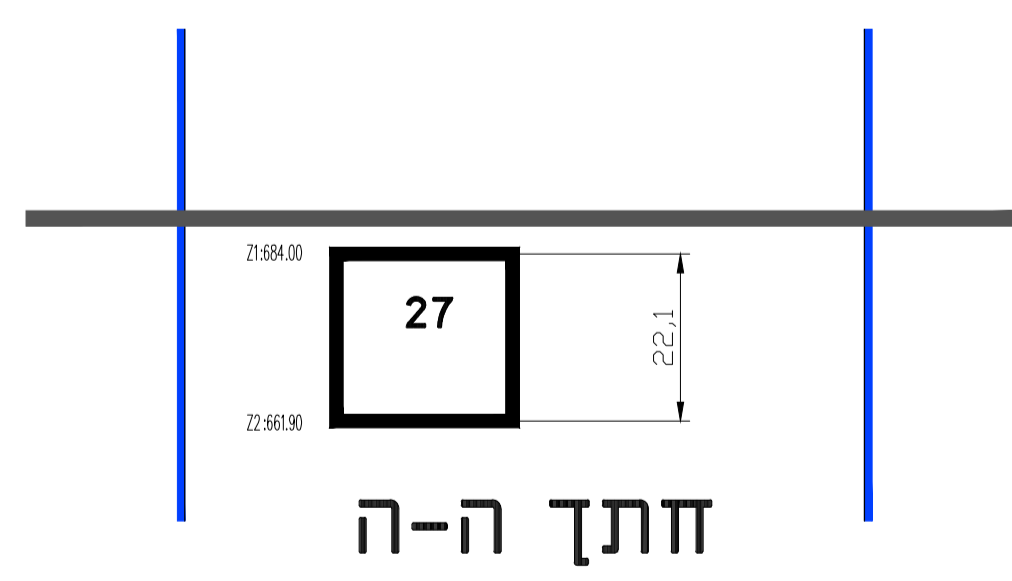
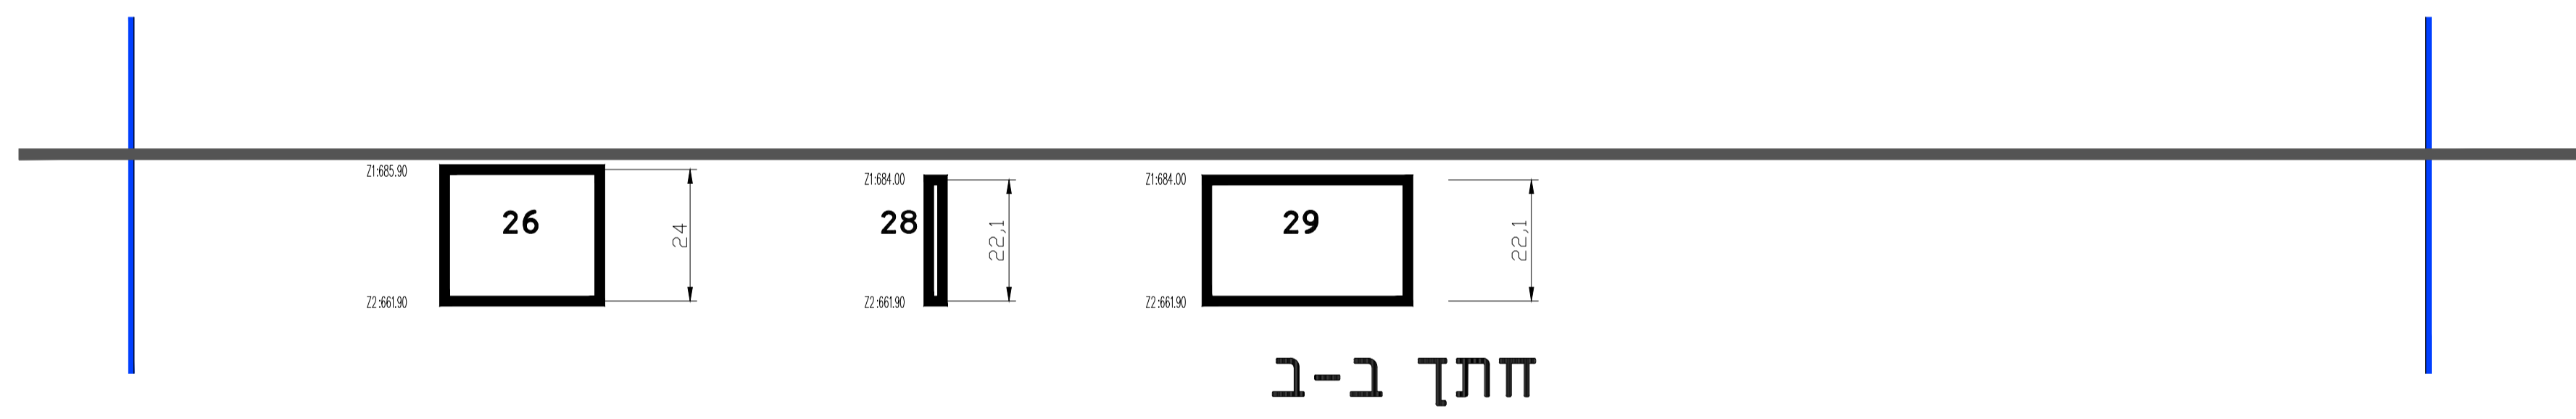
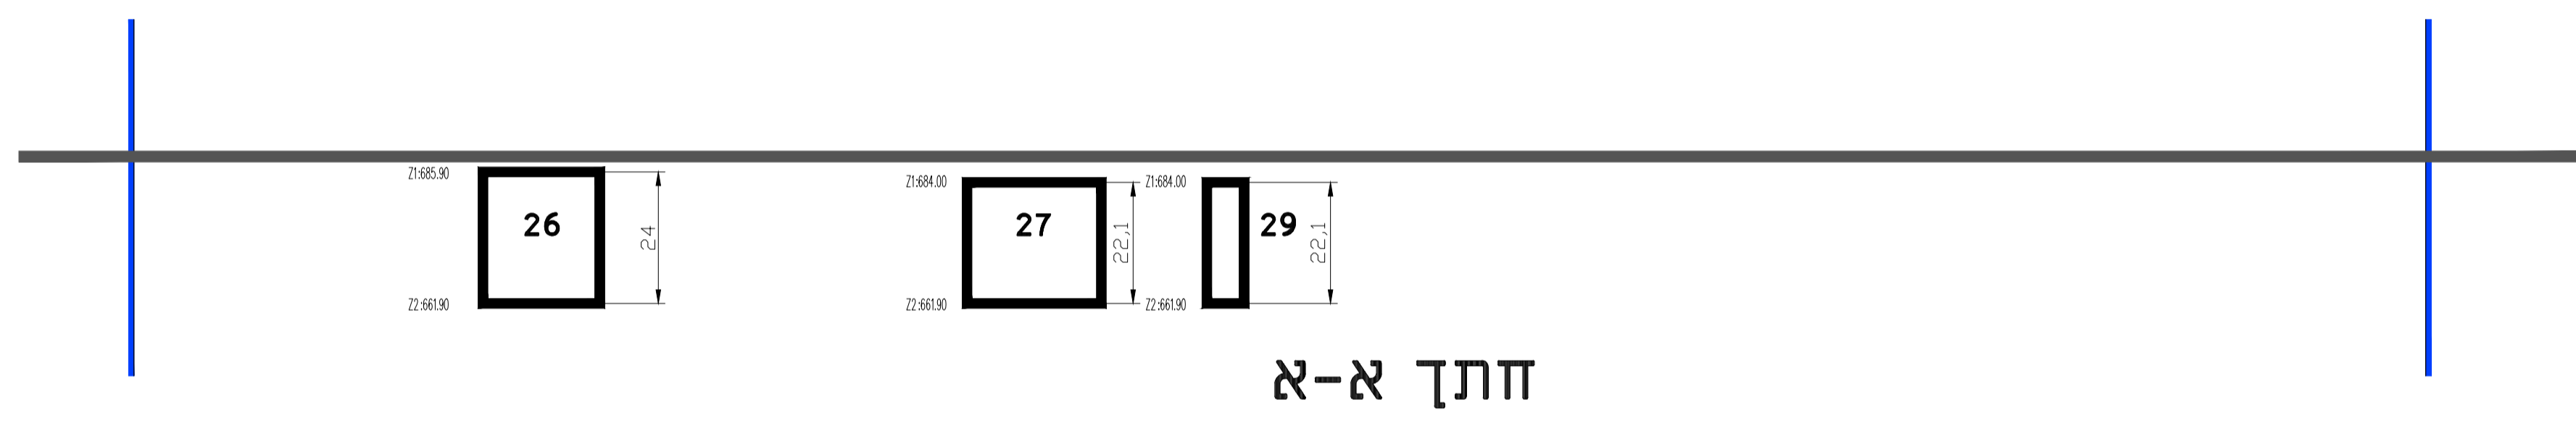
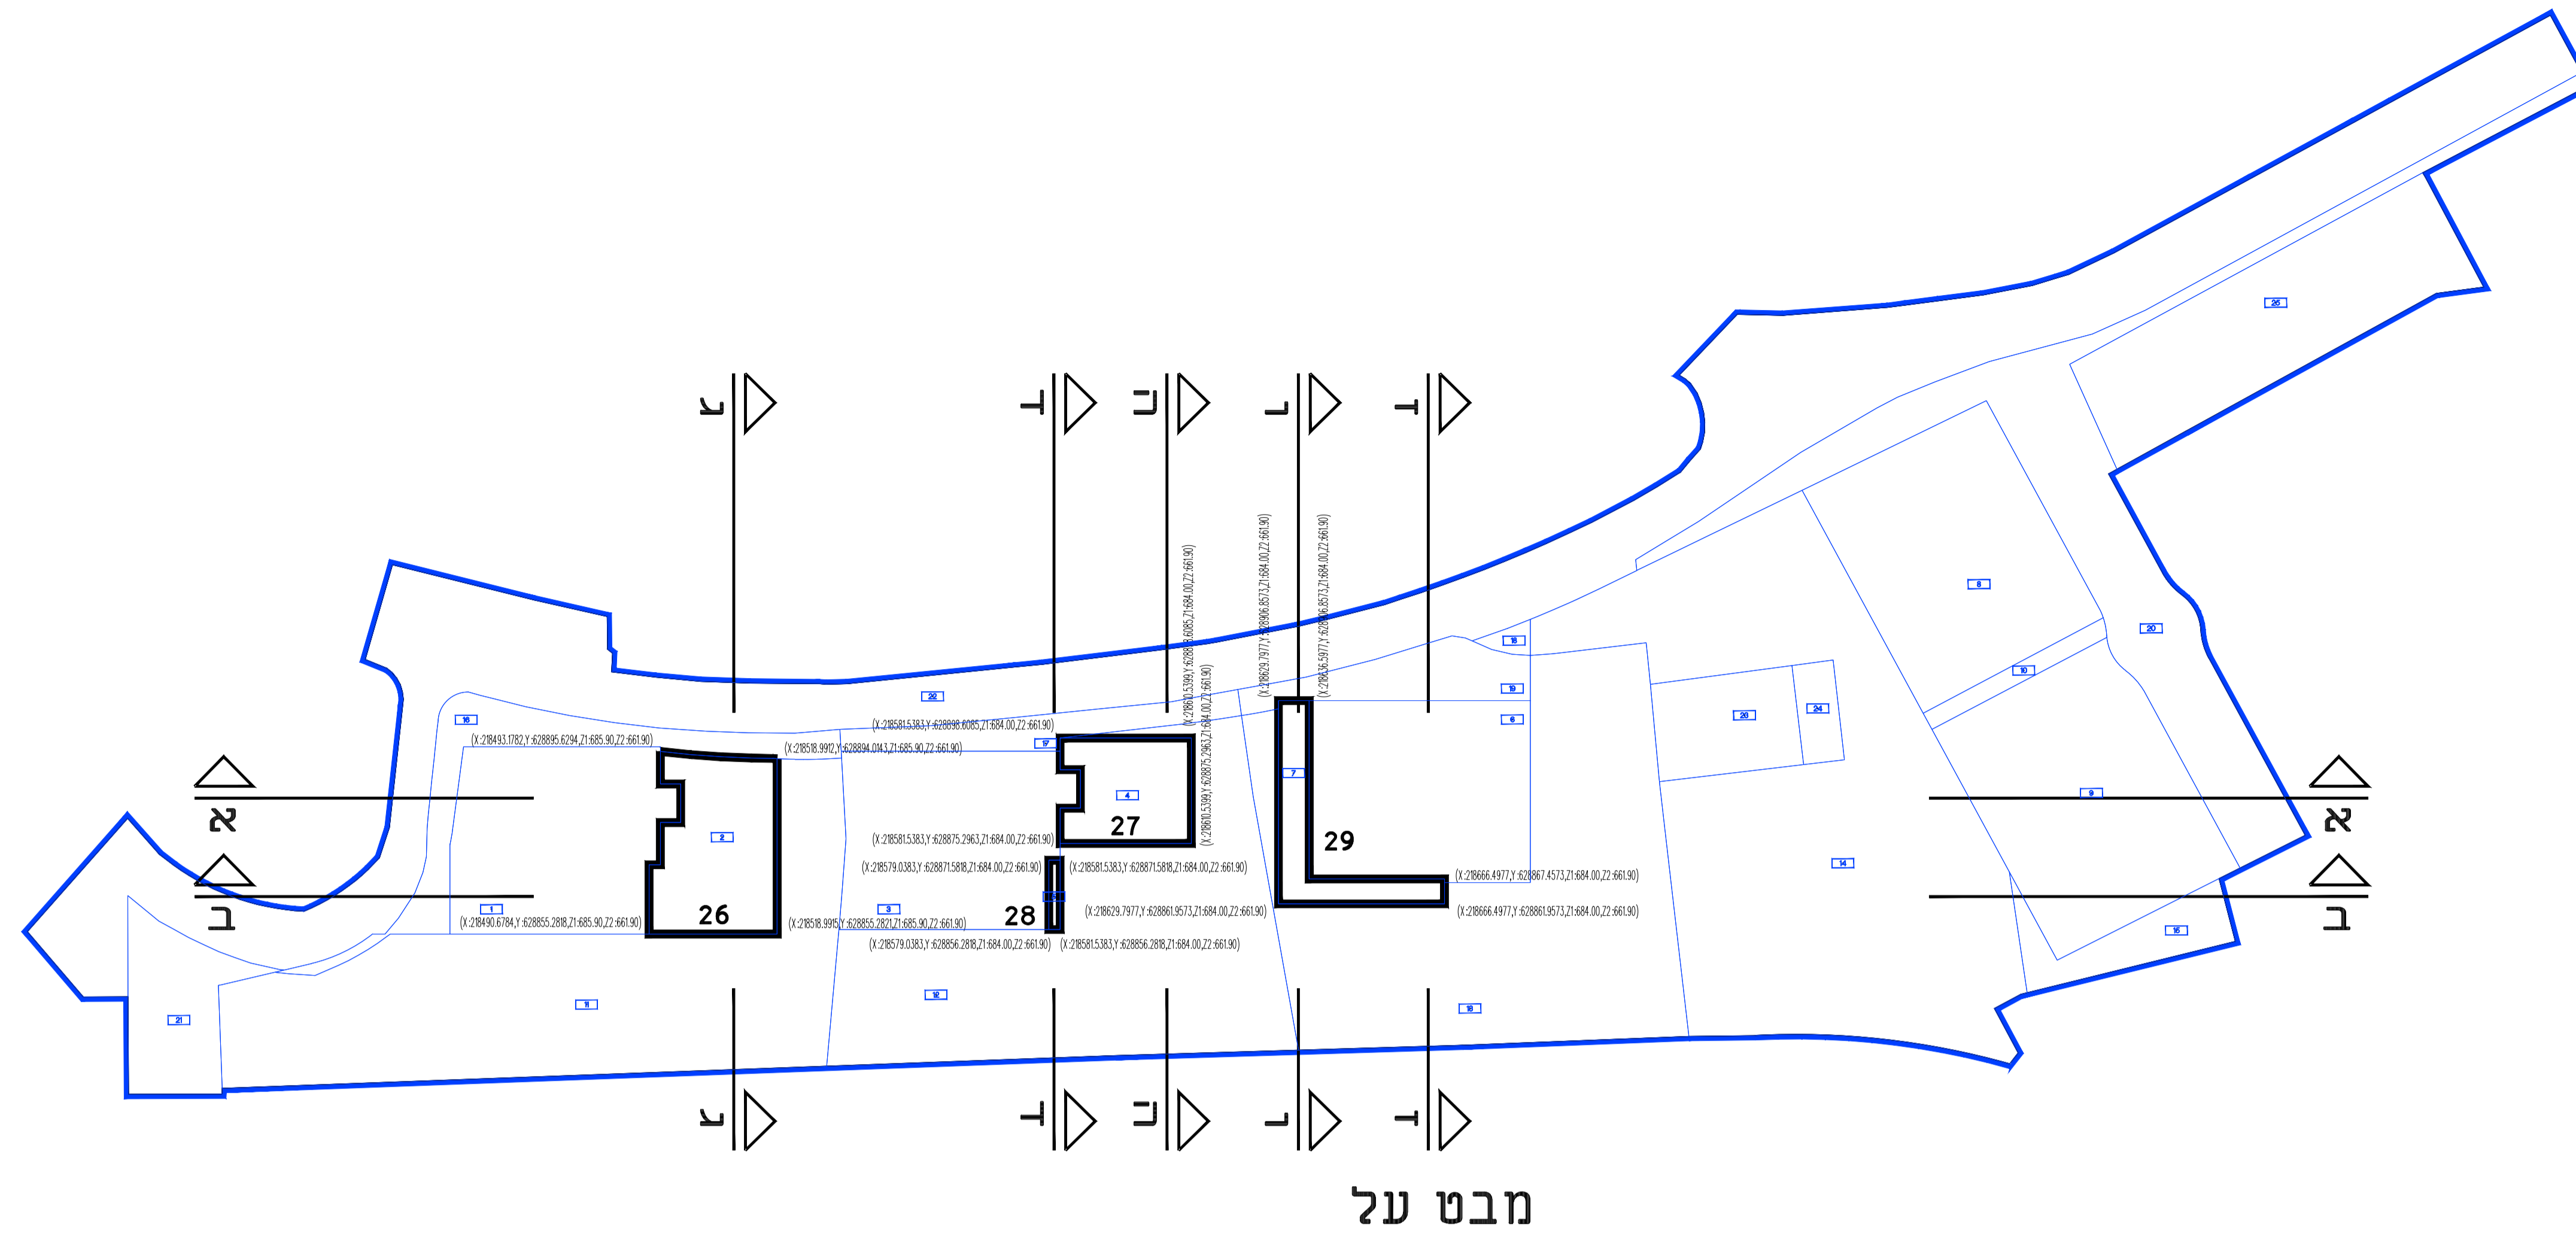


מקרא :

-  גבול תכנית :
-  תא שטח :
-  תא שטח תלת מימדי :
-  מספר תא שטח תלת מימדי :



שמות והתימות :

עורך הנספח : שם :	מיכל דלה פרגולה	חתימה :
תאריך :	דלה פרגולה אדריכלים בע"מ	תאריך :
02.09.2020		