

מקרא

— אבן שפה
 — אבן שפה או אבן גז טימט
 — גבול ממשלתי
 — קו בנין

מס' שטח	חאריז	שטח	חלקיק
1	3/4/19	על פי האדריכל	
2	14/4/19	עברו תכנון החוב	

המכשך אחראי בכדיקת ומידות וכמתחמתן במקום!
 עכ' הוסבט בכבך את כב' המידות ועכ' כב' נטות
 או אי' האספה עכ'יו כחודש כמתכונן.
 אין כקבט מידות ט"י מדידה גרפית כחוקנית.

הוכן עכוד:
בית ירושלמי שלי
 תמ"א 38 בע"מ

שם הפרויקט:
אחרון שעשוע
בנווה יעקב - ירושלים

שם התוכנית:
תוכנית תנועה

מס' התוכנית: 1428/2
 מהדורה: 4


חאריז: 9/4/18
 קנה מידה: 1:250

תכנן: **הראל**
 ביכר: **יוגב ארית**

התכנית מוגשת כצודך:
 עיון התחיסות אישור מכדו ביגוט

יוגב הנדסה
 ת.ד. 1675 רעות 9599401 טל: 08-9188788 פקס: 08-9188789
 E-mail: info@yogev.com


שם הקובץ: **תכנון פיקוח ויעוץ**
 Project\jerusalem\new-yaakov\new-yaakov truss - taba.dwg

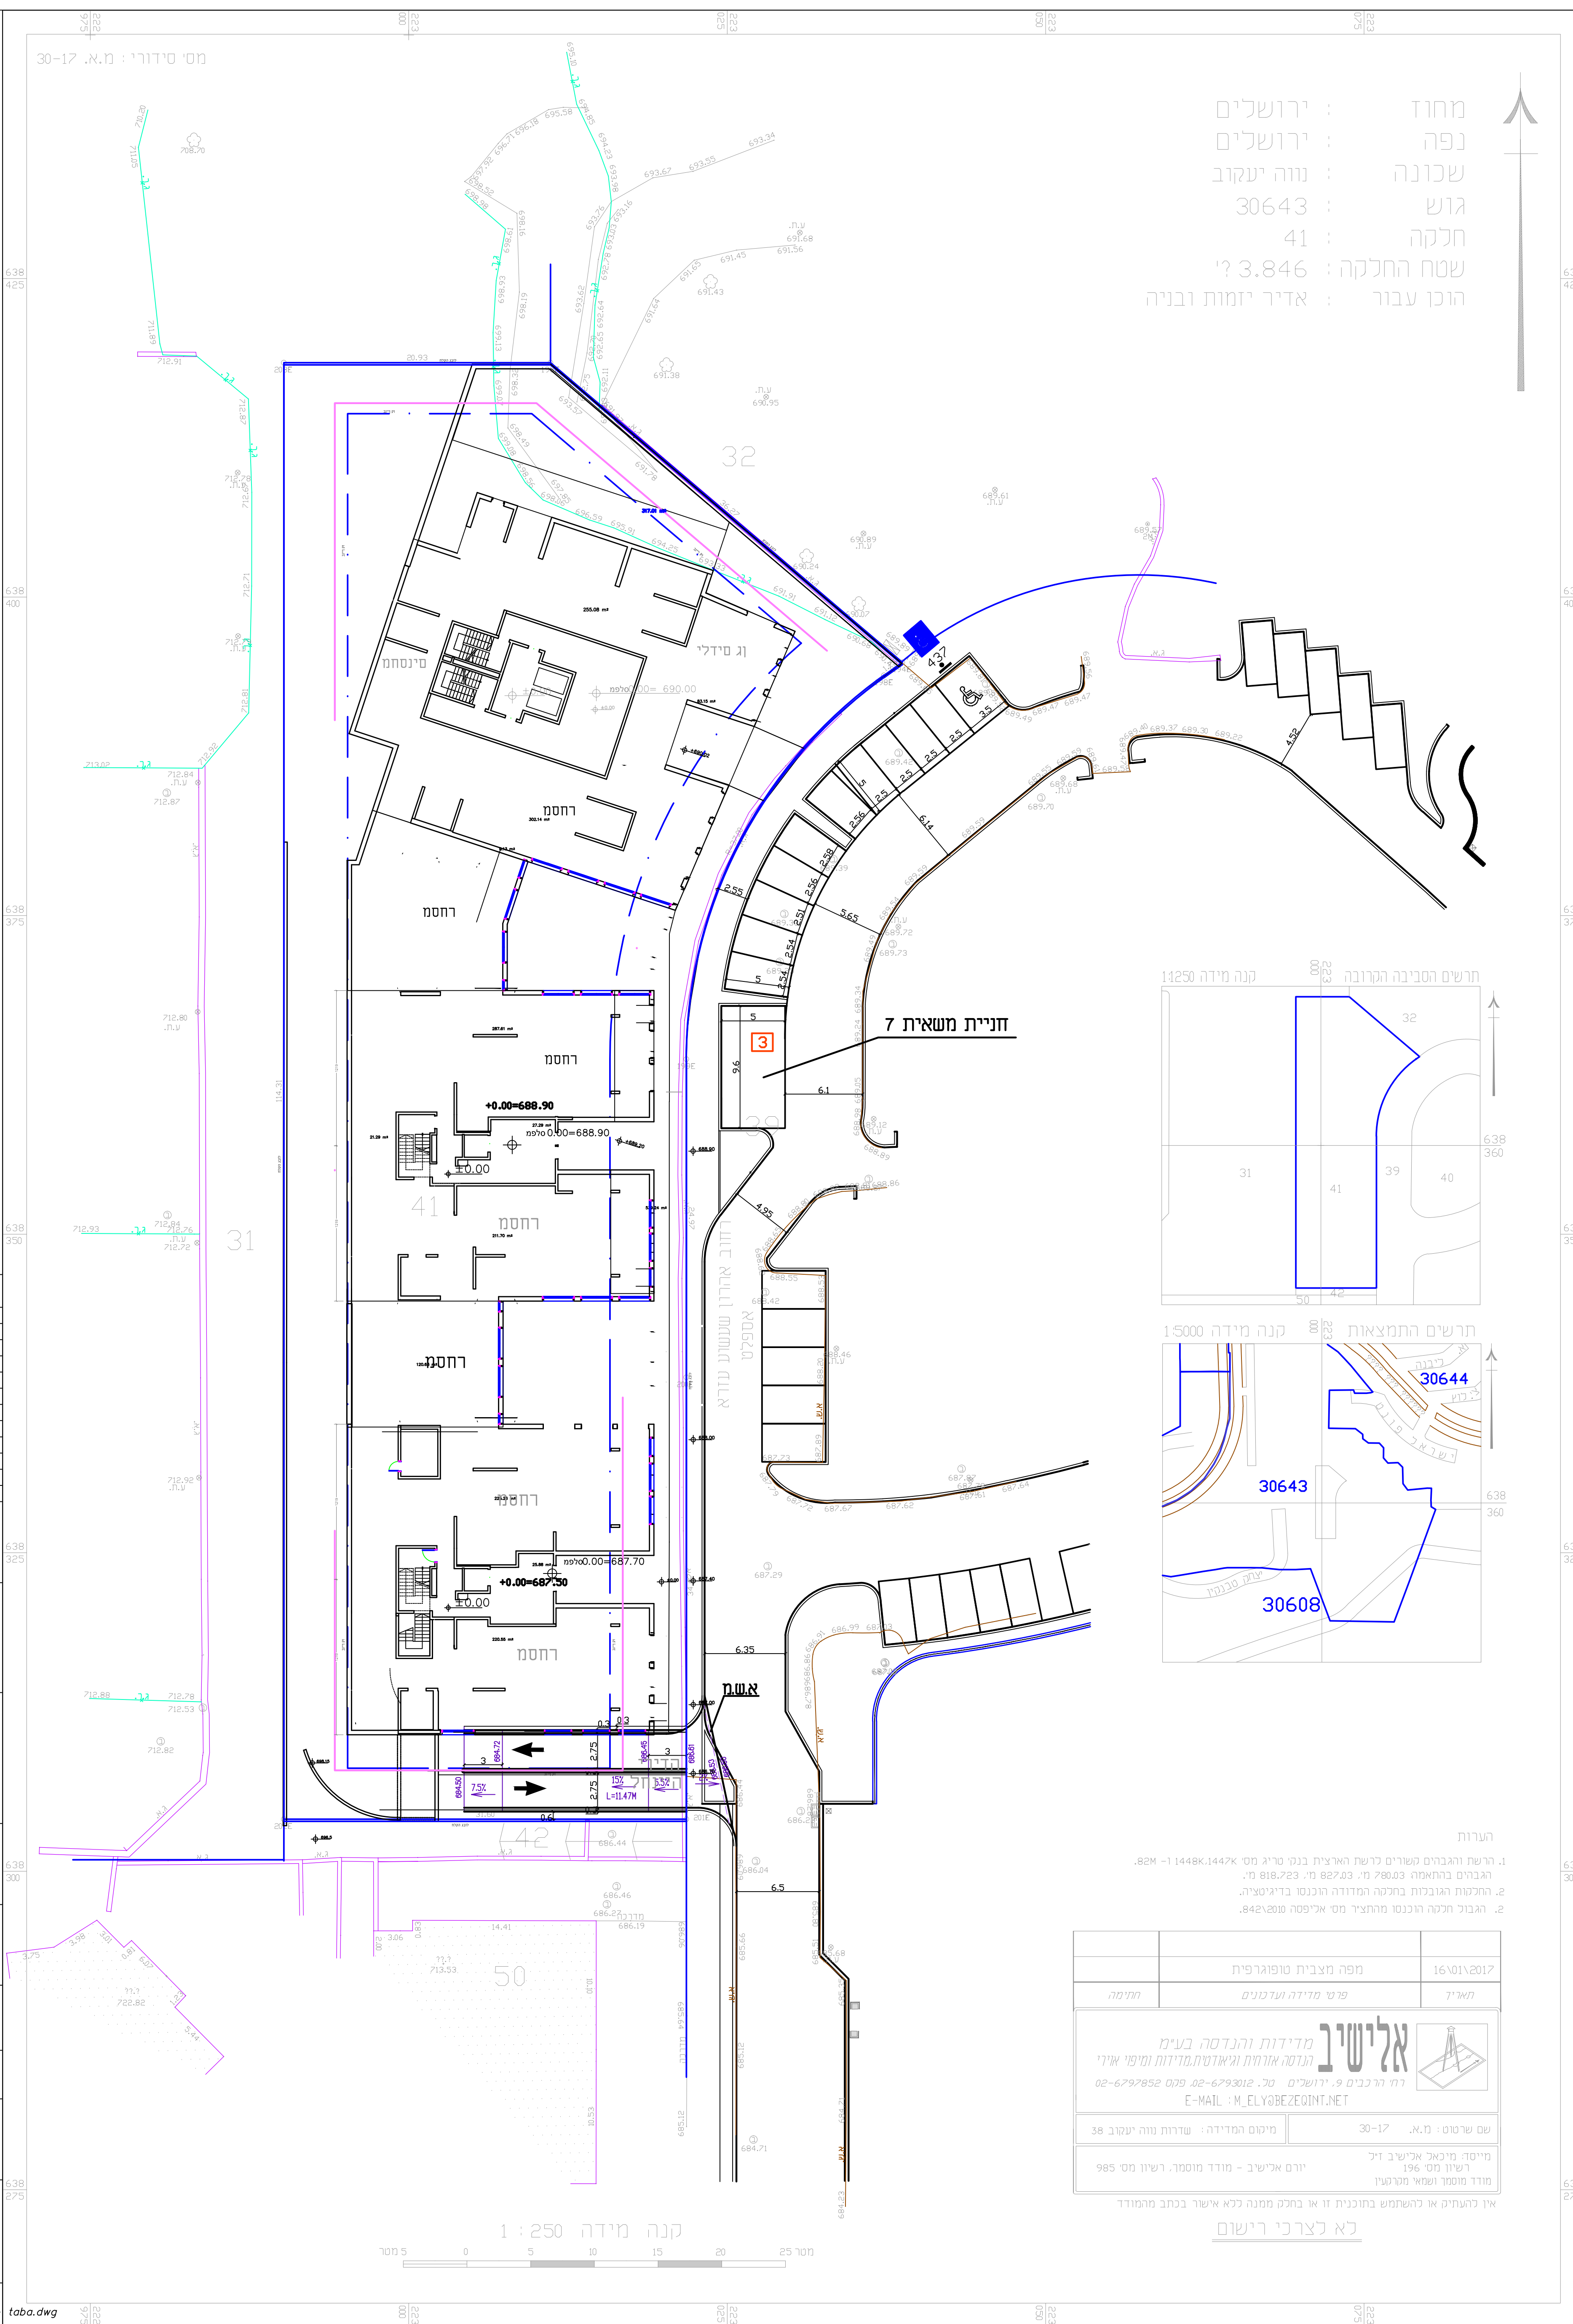

טבלת מאזן חניה

שימוש	סריכ	רכב קל		אופניים		אופניים מקומות חניה מוצעים במגרש		רכב חפנולי	
		תקן	מקומות חניה מוצעים במגרש	תקן	מקומות חניה מוצעים במגרש	תקן	מקומות חניה מוצעים במגרש	תקן	מקומות חניה מוצעים במגרש
מתחנת מיר 96	96 יחיד	1:1	96	1:1	96	96	1:10	9.6	9.6
מתחנת מיר 95	16 יחיד	1:1.33	21.28	1:1	16	16	1:10	1.6	1.6
מסודר	1248 מר	1:50	24.96					1:500 מר	2.5
סריכ	112 יחיד		143		112	112		12	12
			144		112	112			
			(כולל 3 תחית נכים)						

קומה 1-

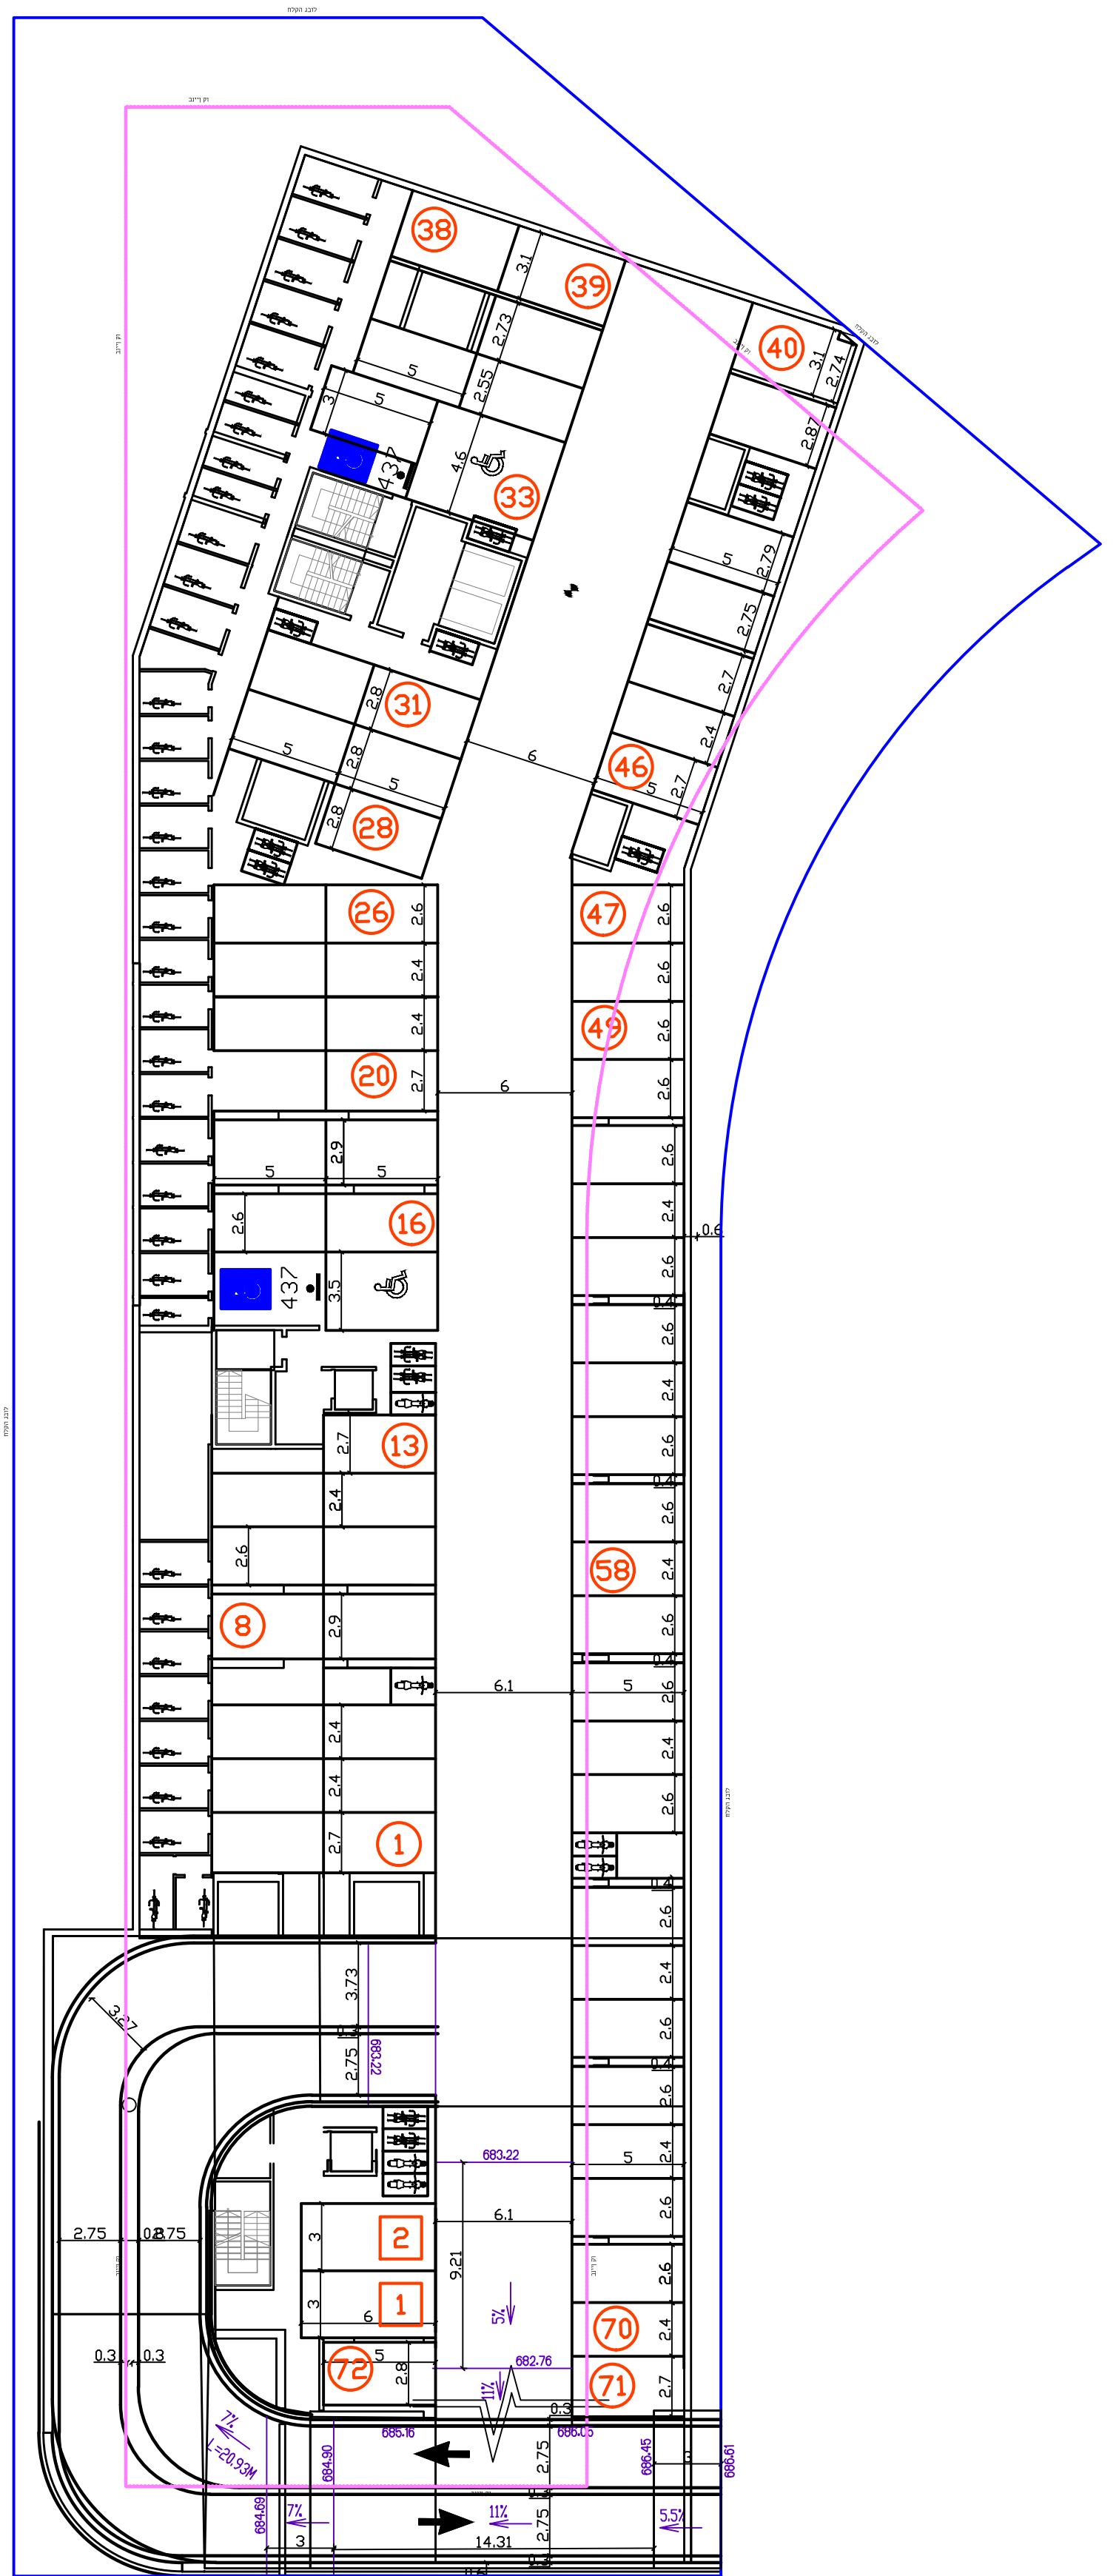

קומה 2-

