




נספח 15 גליון 1\_1 מתוך 1\_1

מחוז	ירושלים
מרחב תכנון מקומי	ירושלים
רשות מקומית	ירושלים
ישוב	ירושלים
תאריך	11.01.21

שם הנספח: קנ"מ  
דרכים-חתיכים לאורך: 11250

שמות ודתימות: שם: אברי מומה, תאגיד: רג"מ הנדסה כבישים ותענה, ודתימות: חתימה

עורך: רג"מ הנדסה כבישים ותענה  
הנספח:

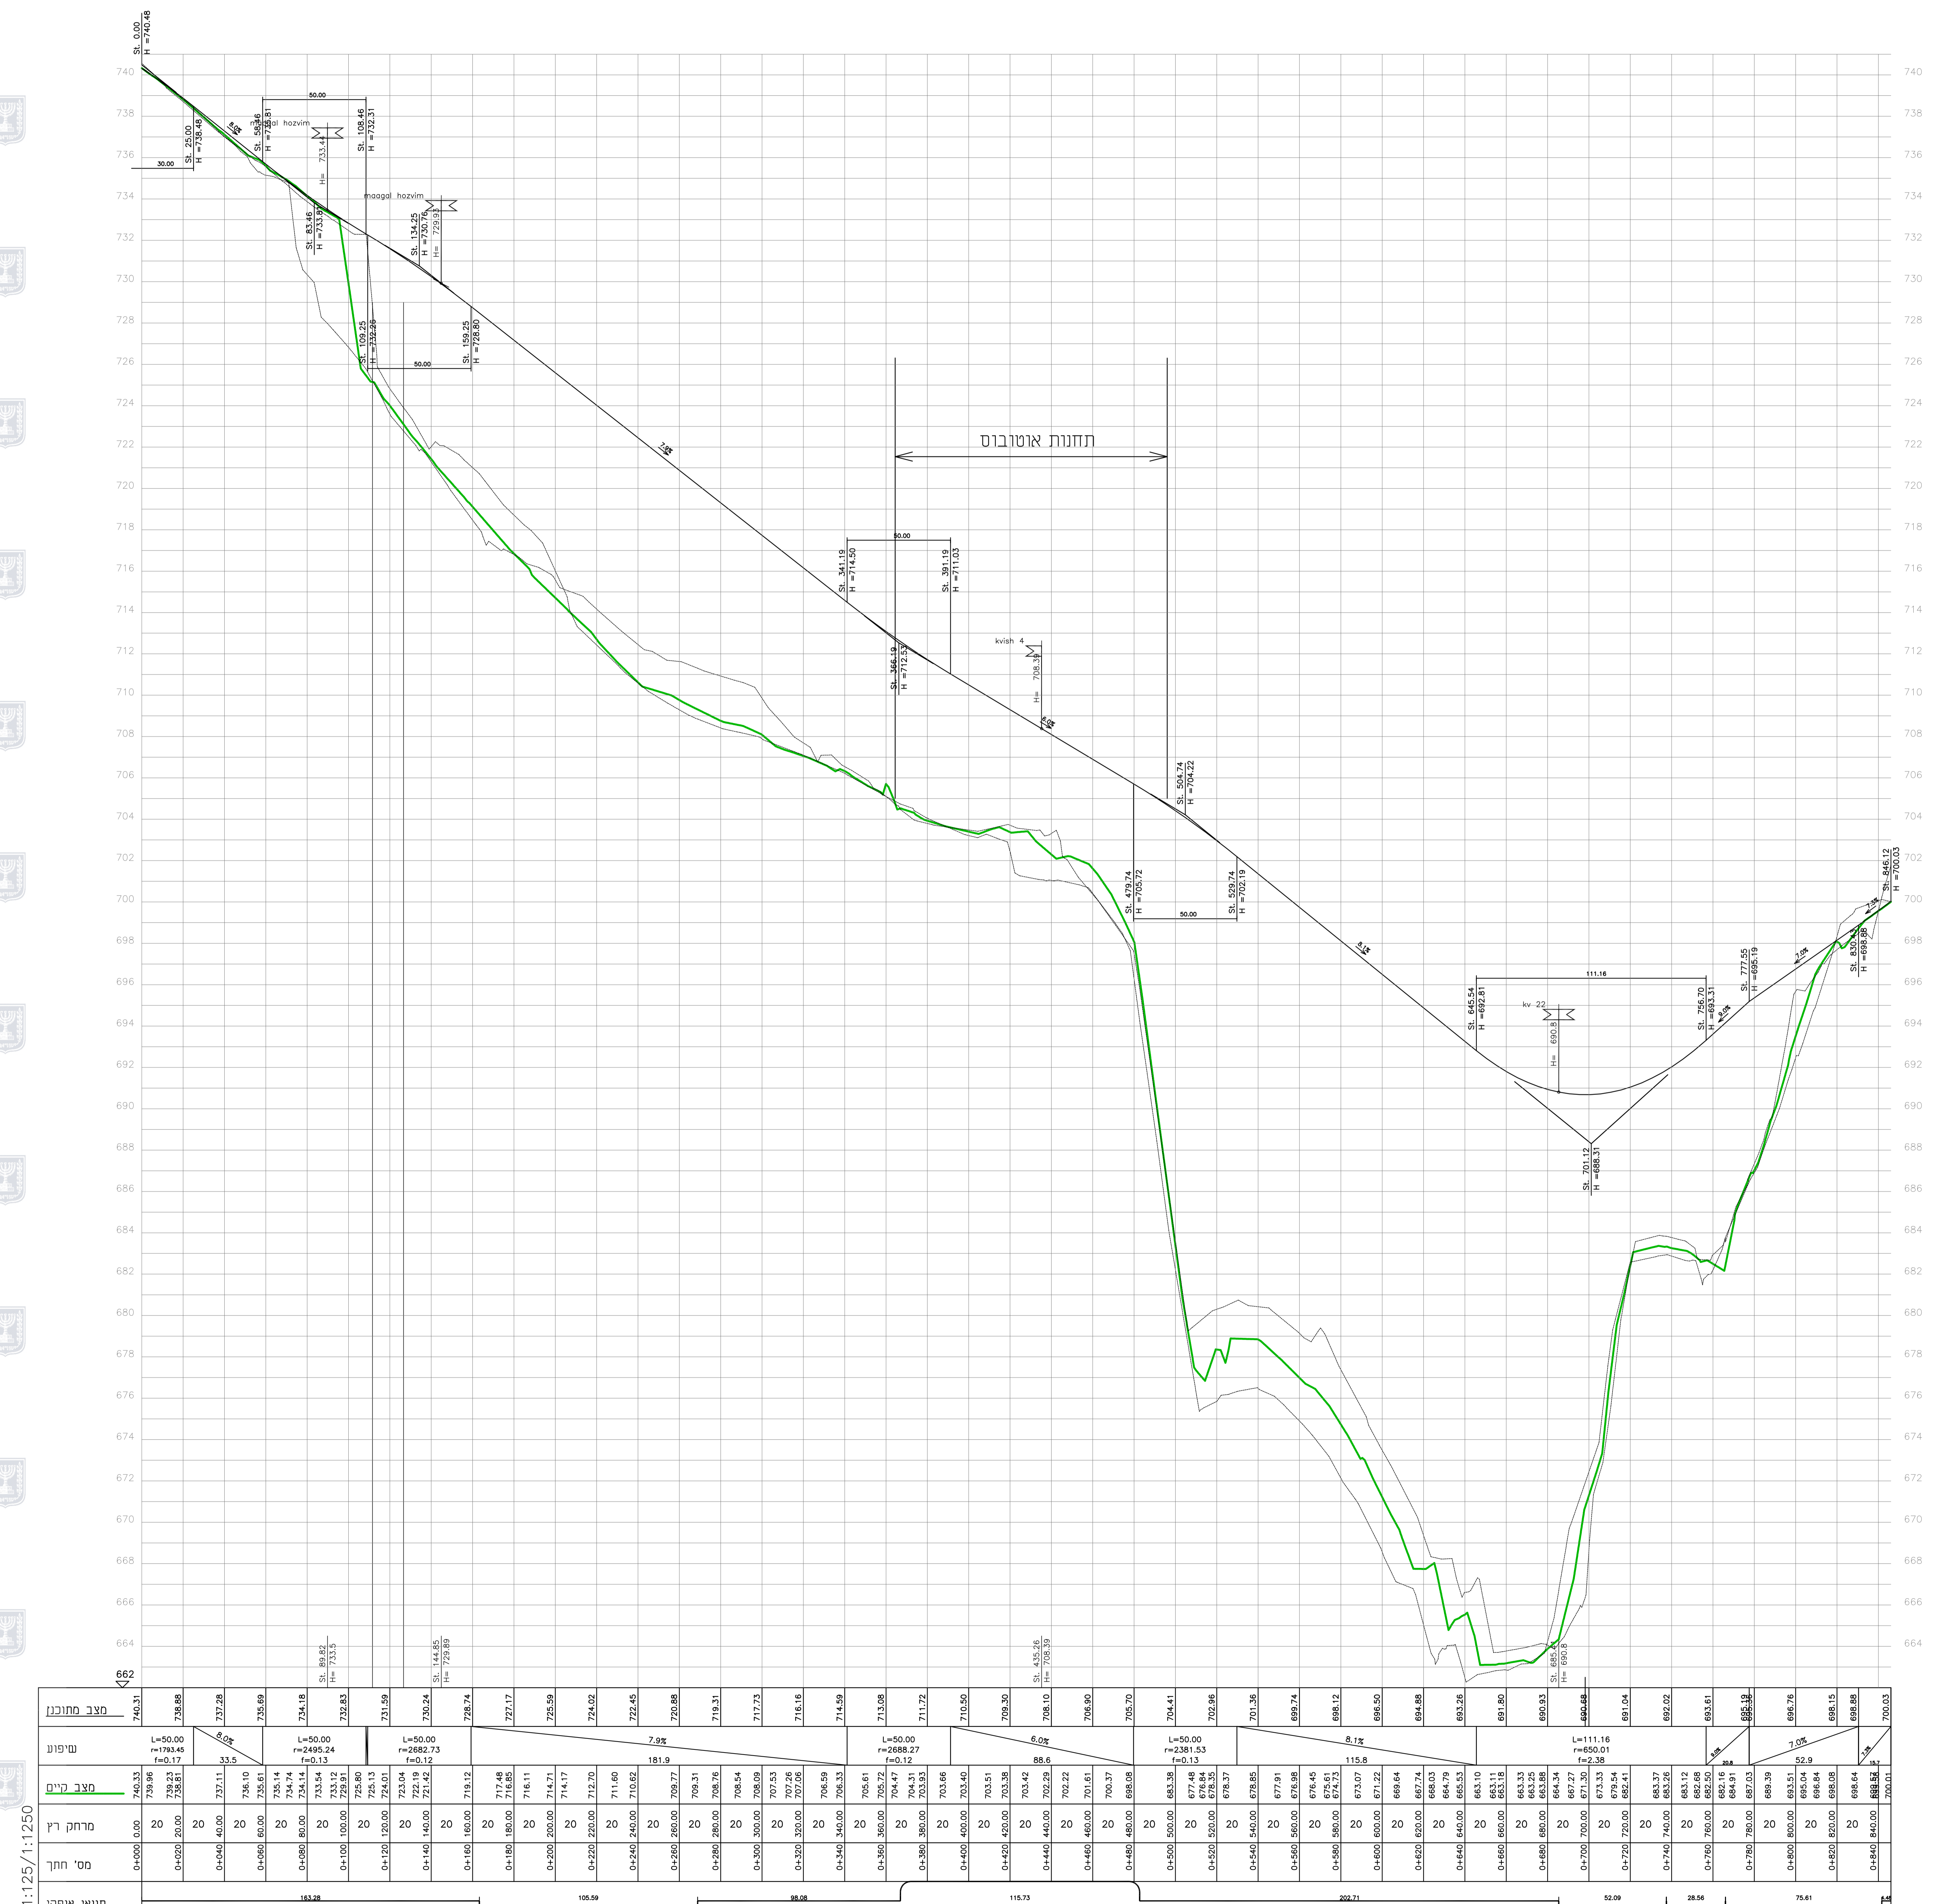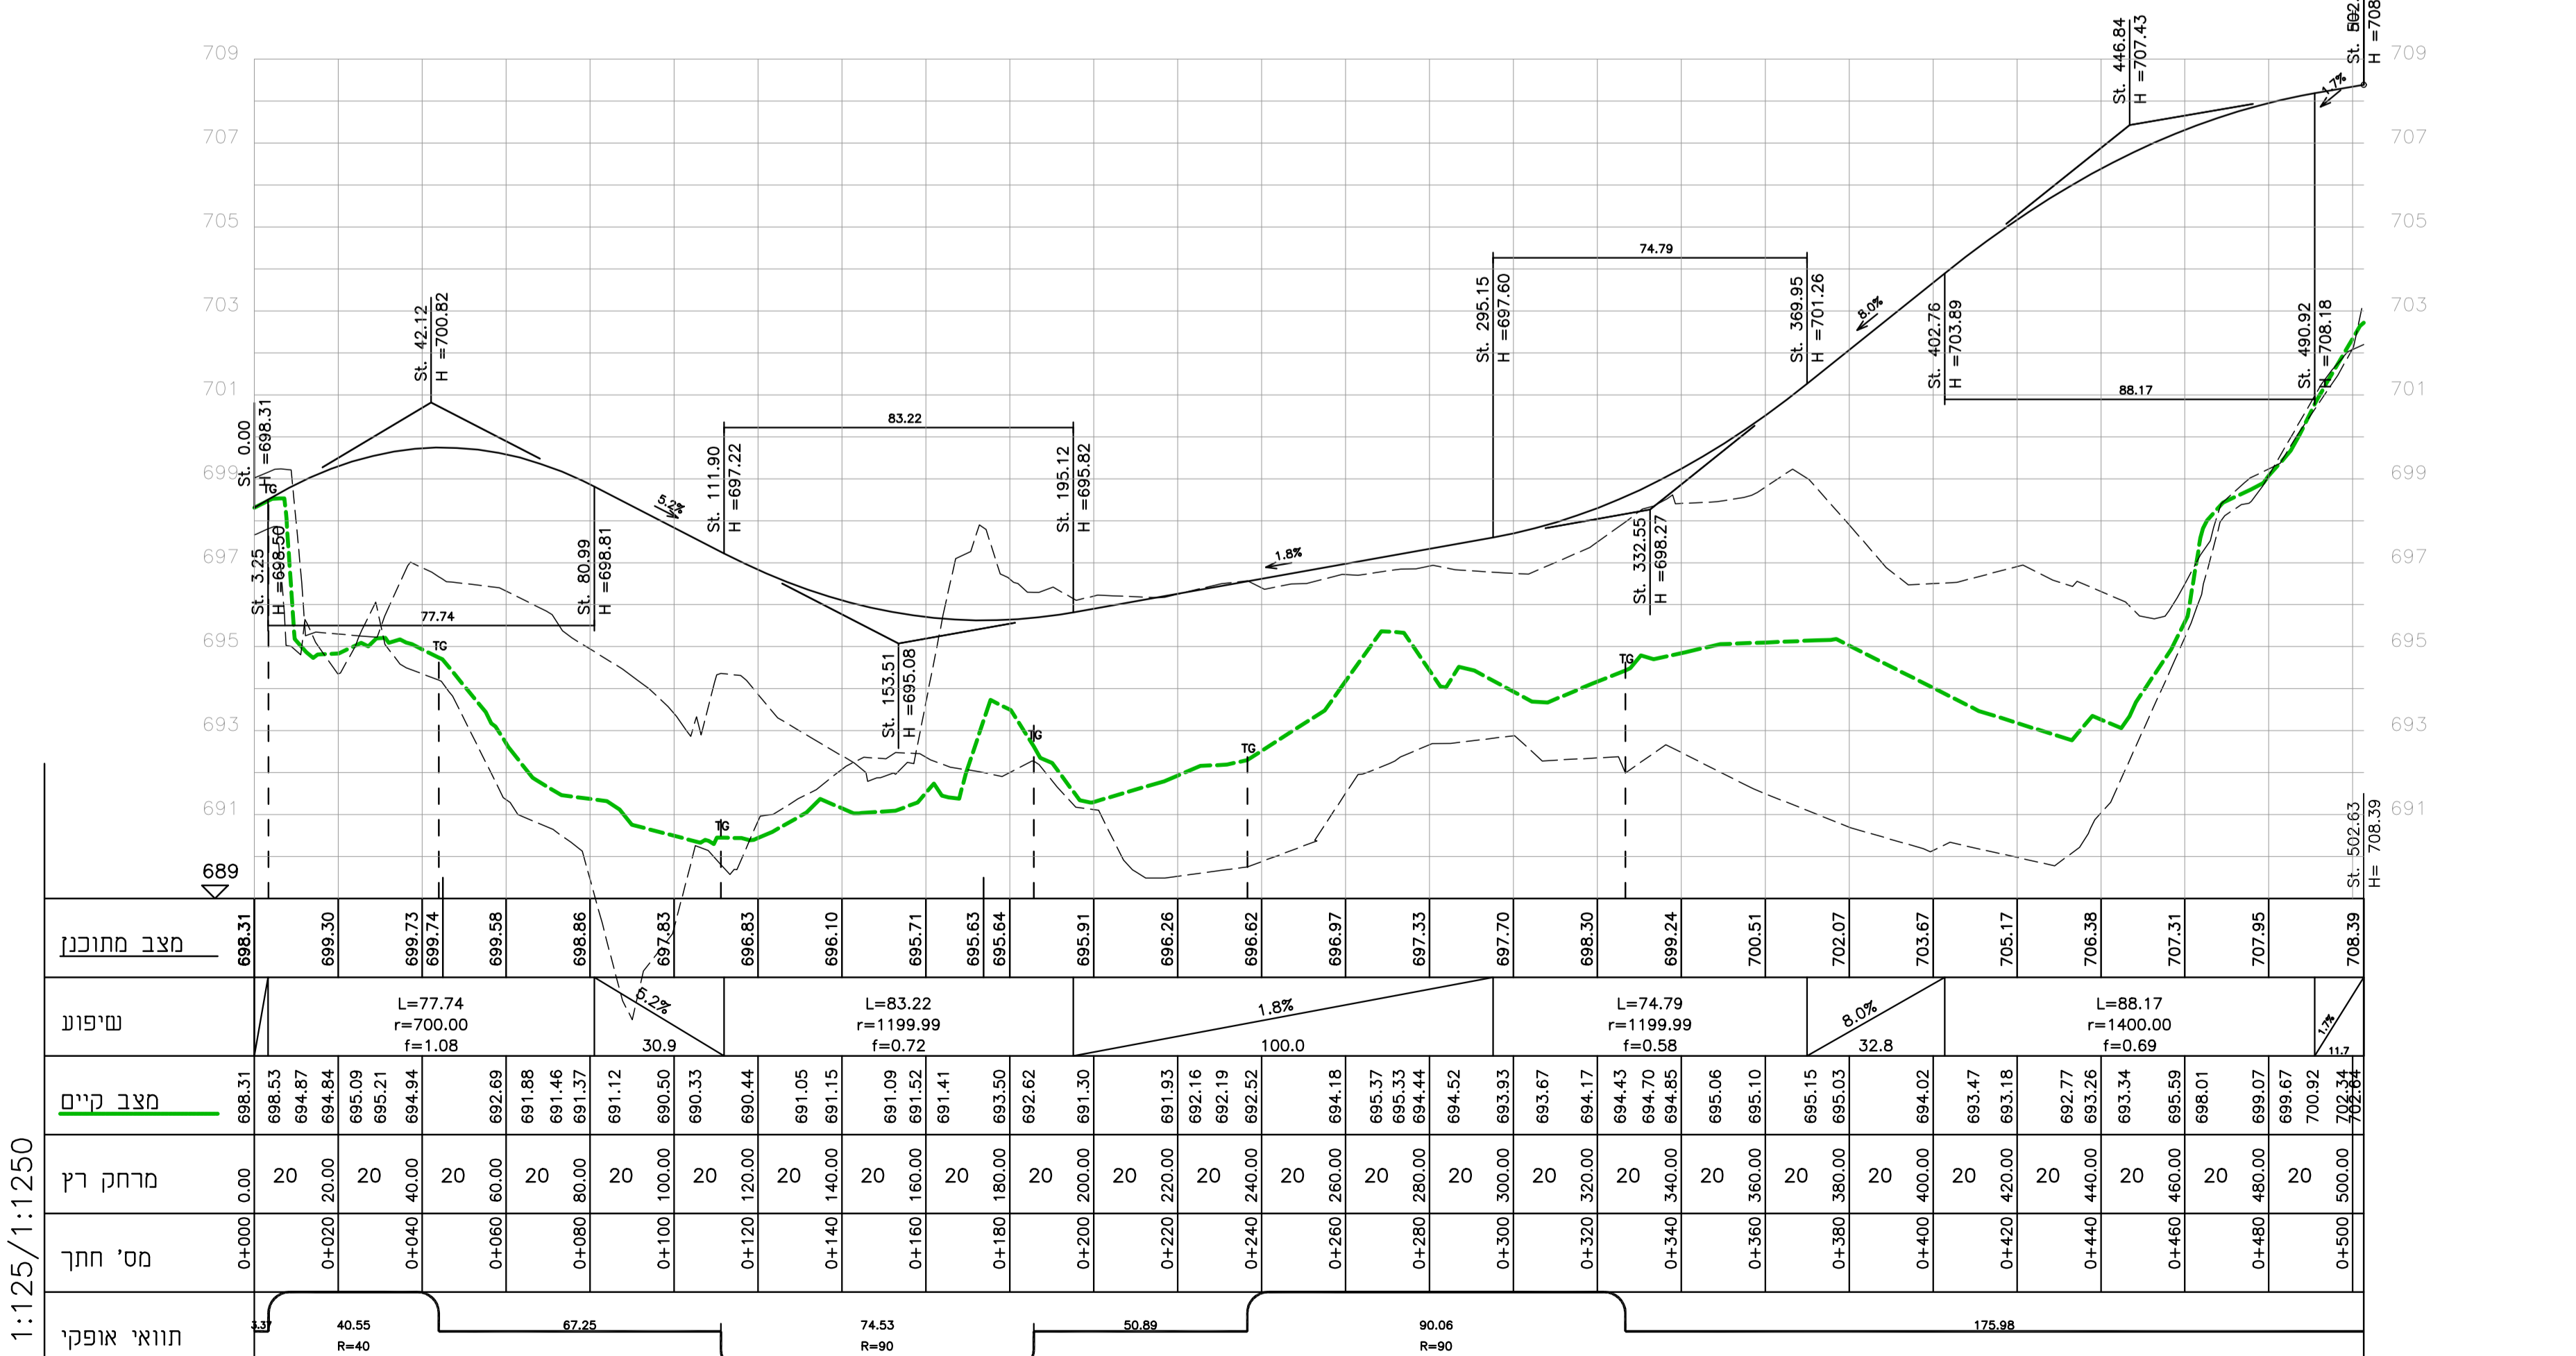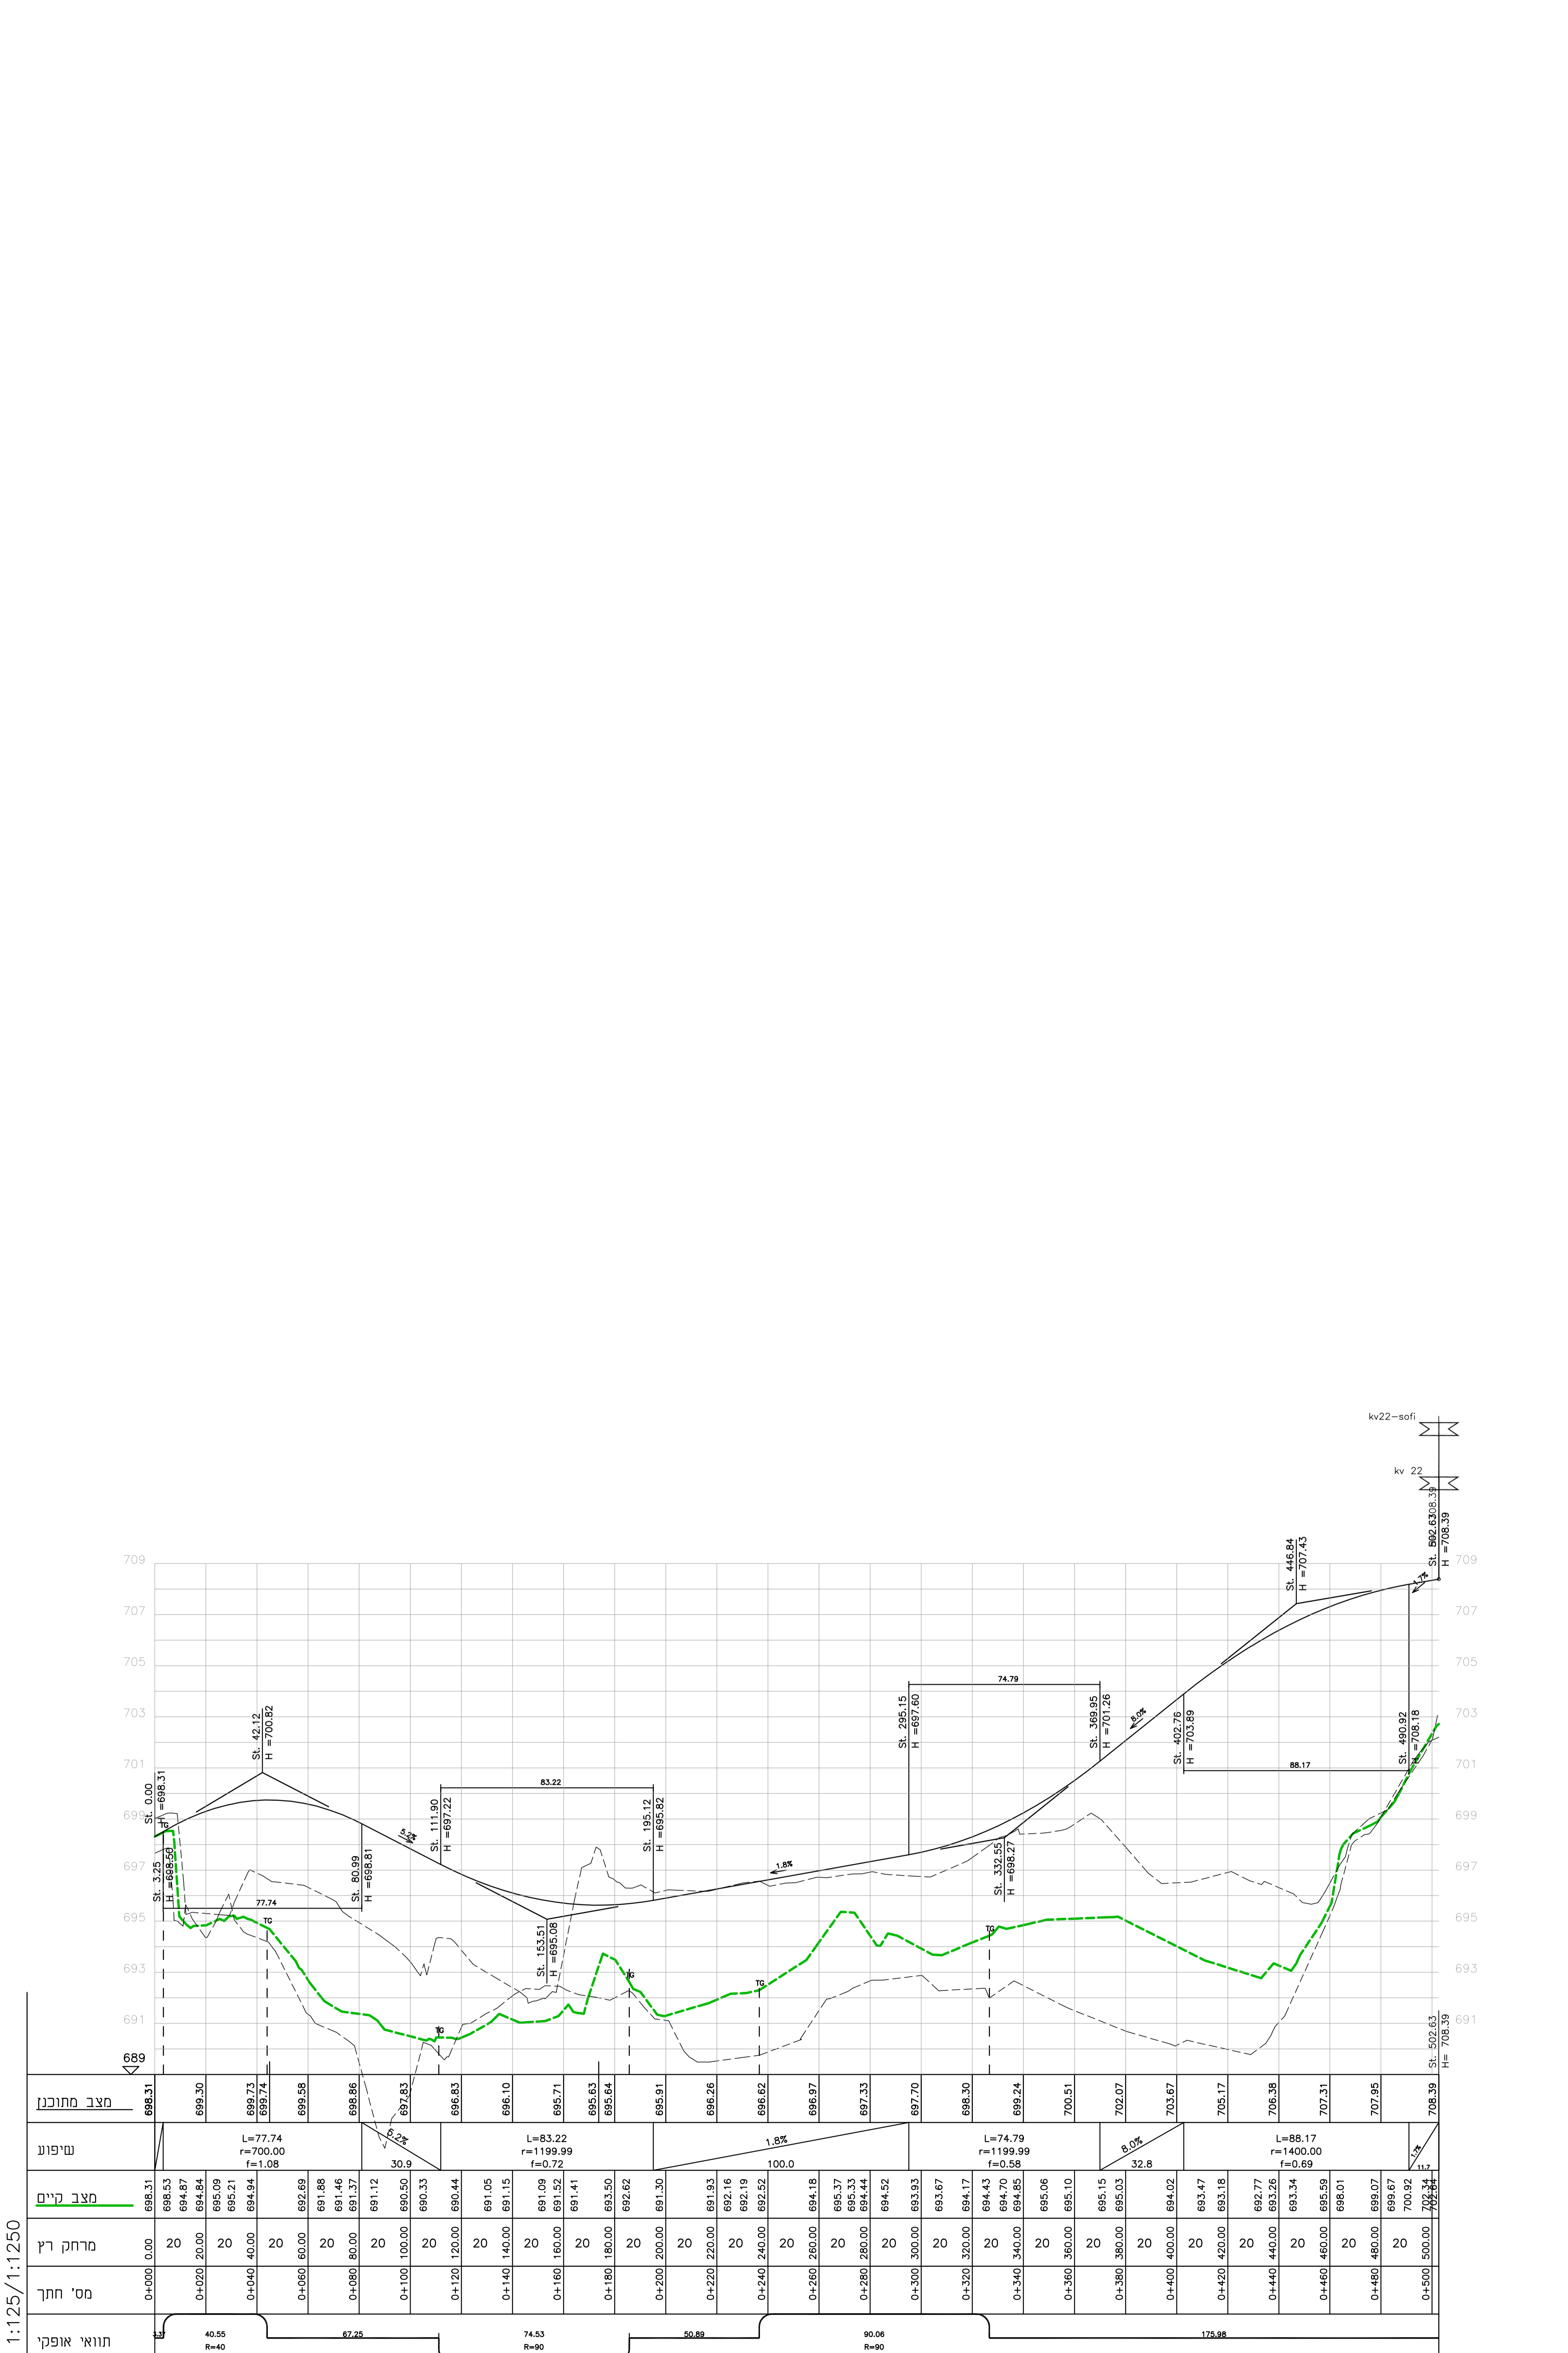

1:125/1:1250  
kv22-sofi  
22 כביש 22

1:125/1:1250  
kvish 4  
כביש 4

שם הפרויקט: תחנת אוטובוסים קנ"מ  
תאריך: 19/05/2020  
מס' תכנית: 101-0510263

רמ"מ הנדסה כבישים ותענה  
office@rameng.net