


בינוי

נספח לתכנית מס' 604-0378240

מקבץ דיור
"גלובוס- גרופית", אשקלון

גליון 1 מתוך 1

תחולה	מנחה
תיאור	שינוי לתכנית מס' 2/175/03/4 כפופות לתכנית מס' 3/175/03/4
תאריך עריכת הנספח	29/11/18
קנ"מ	1:500
תרשימים נוספים	קנ"מ
שם תרשים	
שם תרשים	
שם תרשים	
שמות וזדתימות:	
עורך הנספח	שם: ישראל מטילטי תאגיד: מטילטי אדריכלים בע"מ
	זדתימה:

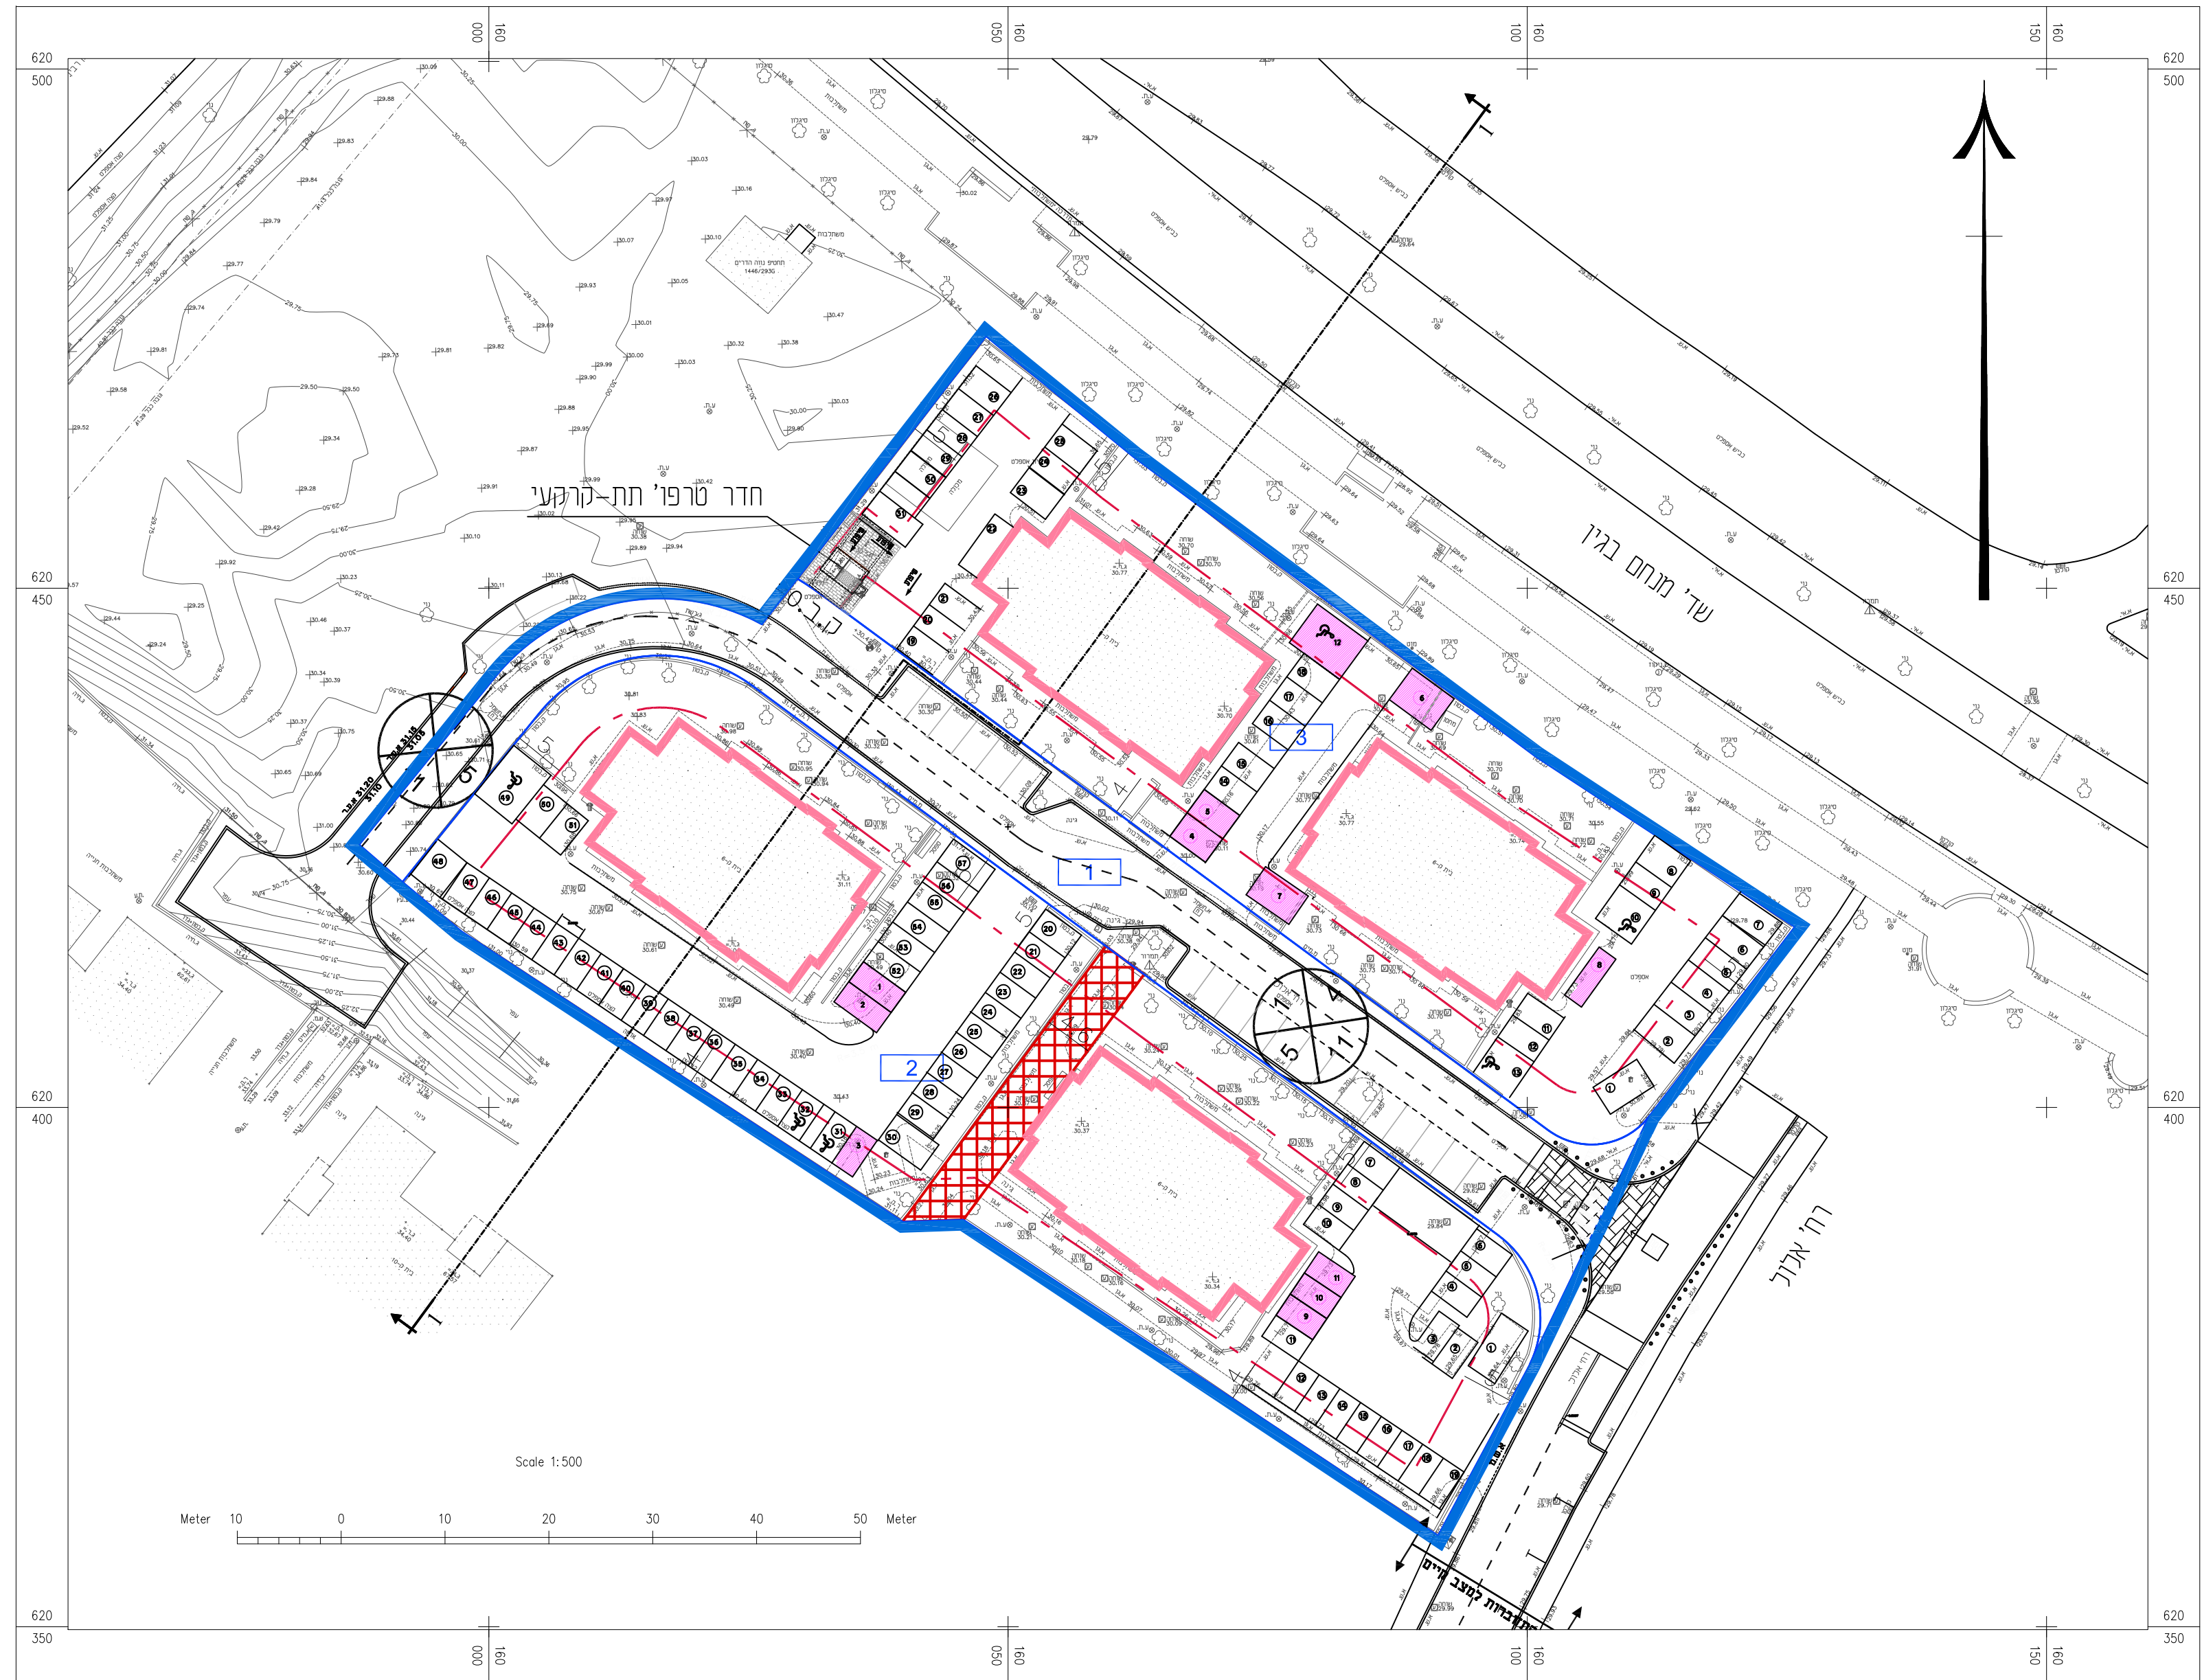

מקרא

- גבול תוכנית
- גבול תא שטח
- מספר תא שטח קו בניין 2
- קו בניין
- מספר הדרך קו בניין
- רוחב הדרך
- בנן לטיפול בתכנית
- זיקת הגאה
- תניות מוצעות

