



נספח לתכנית מס' 101-0477679	
הארכת מנהרת צה"ל צפונה לאורך שדי הצנחנים וחיל ההנדסה ירושלים	
נספח 6 המנהרה-חתיכים טיפוסיים	
גליון 1 מתוך 1	
תחולח	מחייב
תאריך חתימה	מטווח - חתכי רוחב
12/05/2019	
קיים 1:80	

חתך רוחב חד נתיבי בחיבור למנהרה קיימת
 קנ"מ 1:50

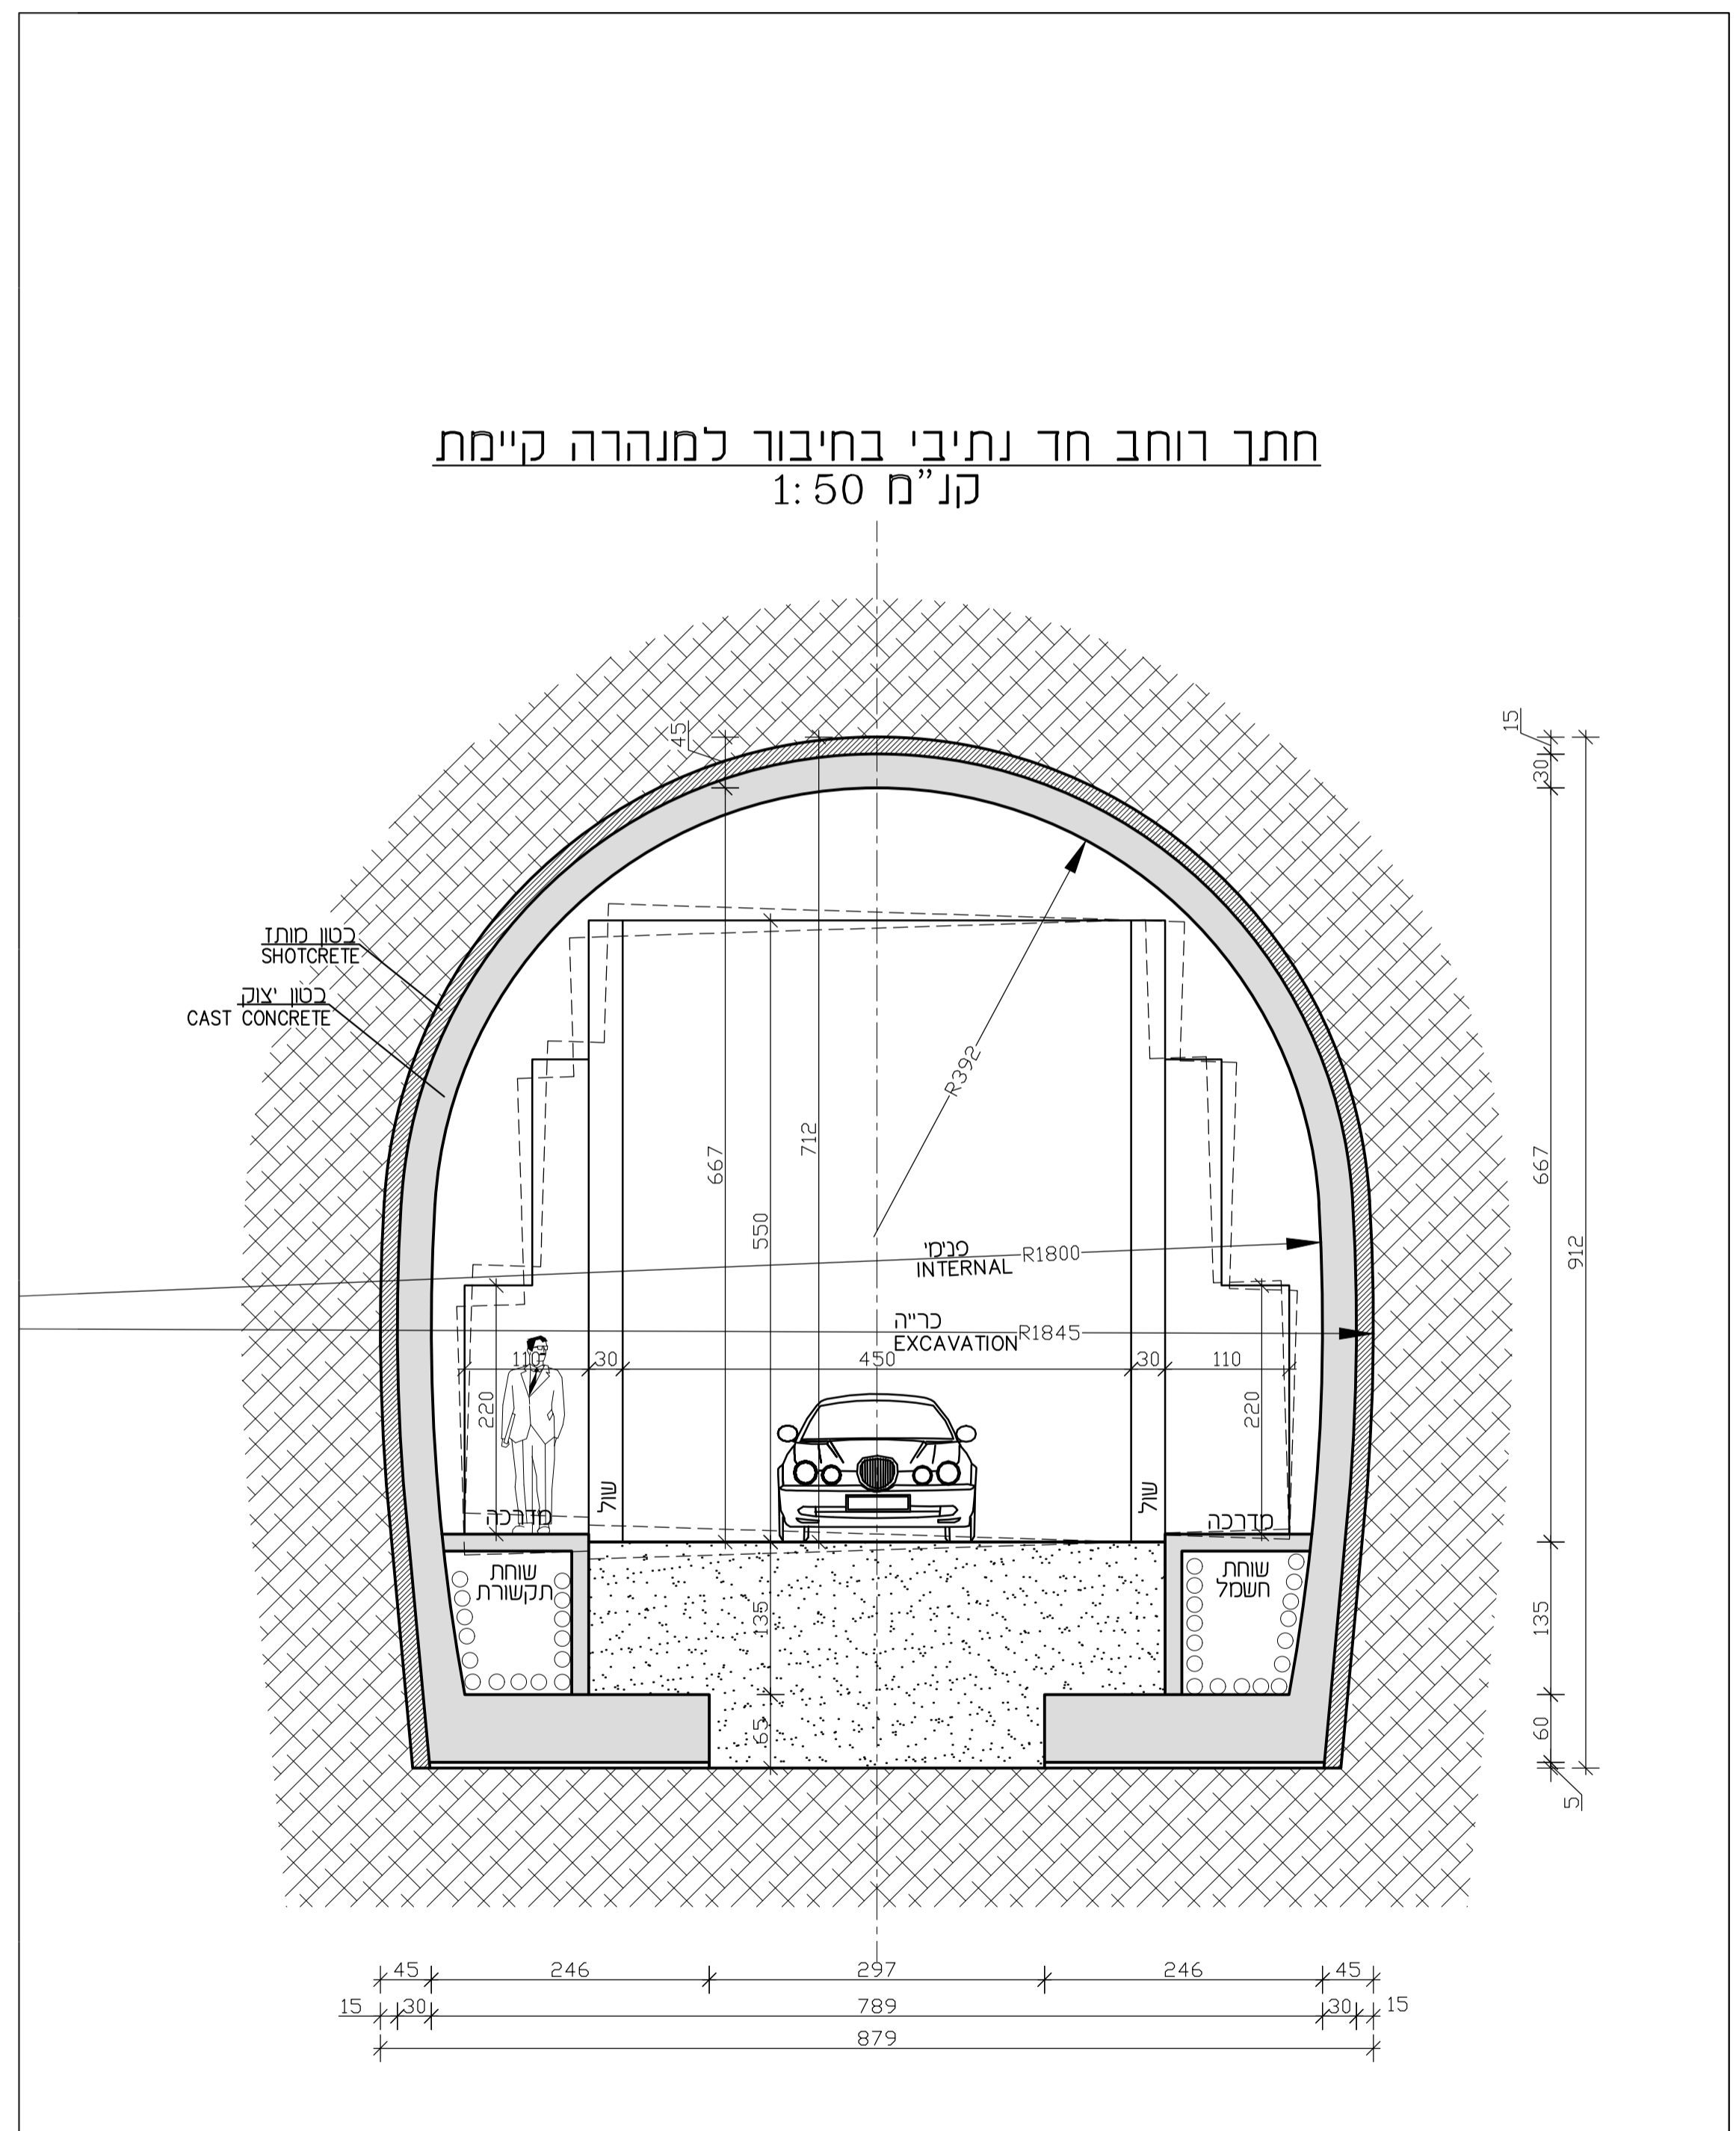

TYPICAL CROSS SECTION- EXTENDED SIGLE LANE
חתך רוחב חד נתיבי מורחב
 קנ"מ 1:50

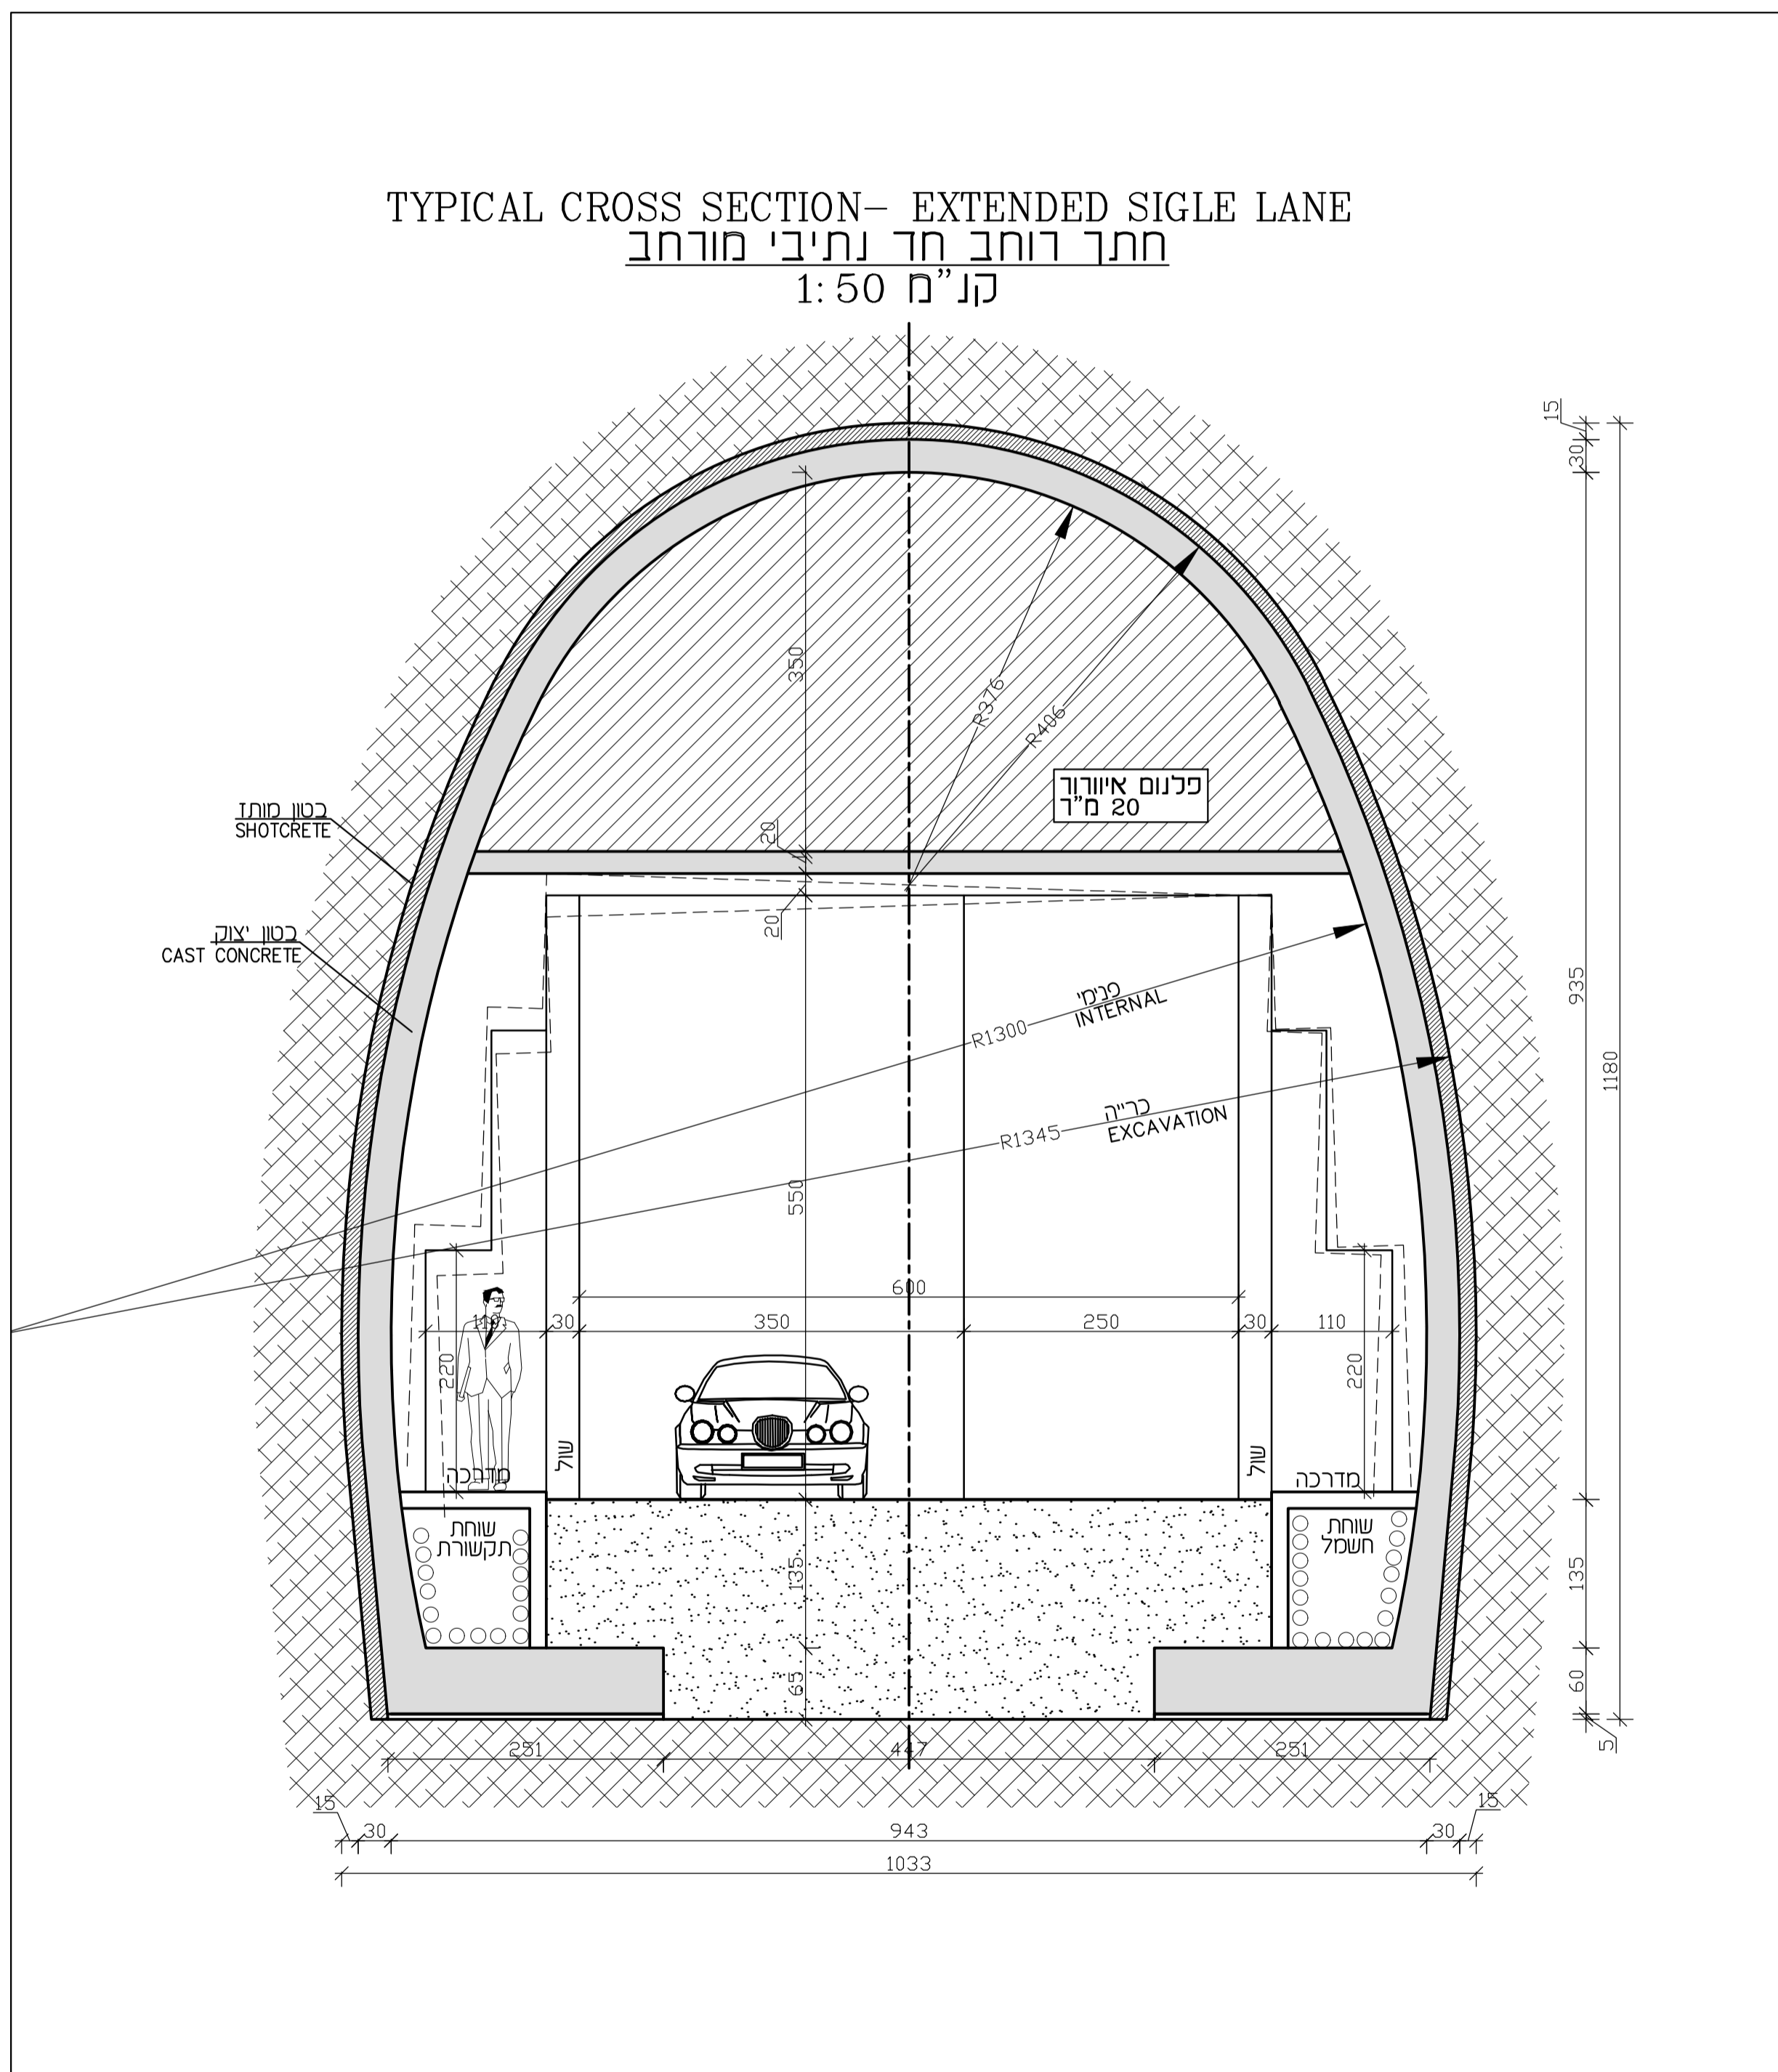

א. רוזן הנדסה בע"מ
A. ROZEN ENGINEERING LTD
 17 RAMBAM st. Kfar Yona, 40300
 Tel: +972-9-8986152 Fax: +972-9-8986747
 E-mail: mail@rozen.co.il
 חתום זה מהווה חתום על טיוטת תוכנית ויש להתייעץ עם המעצב לפני כל שינוי

מסמך רשמי

שם: _____

תאריך: _____

מחלקה: _____

שם	מחלקה
תאריך	מחלקה