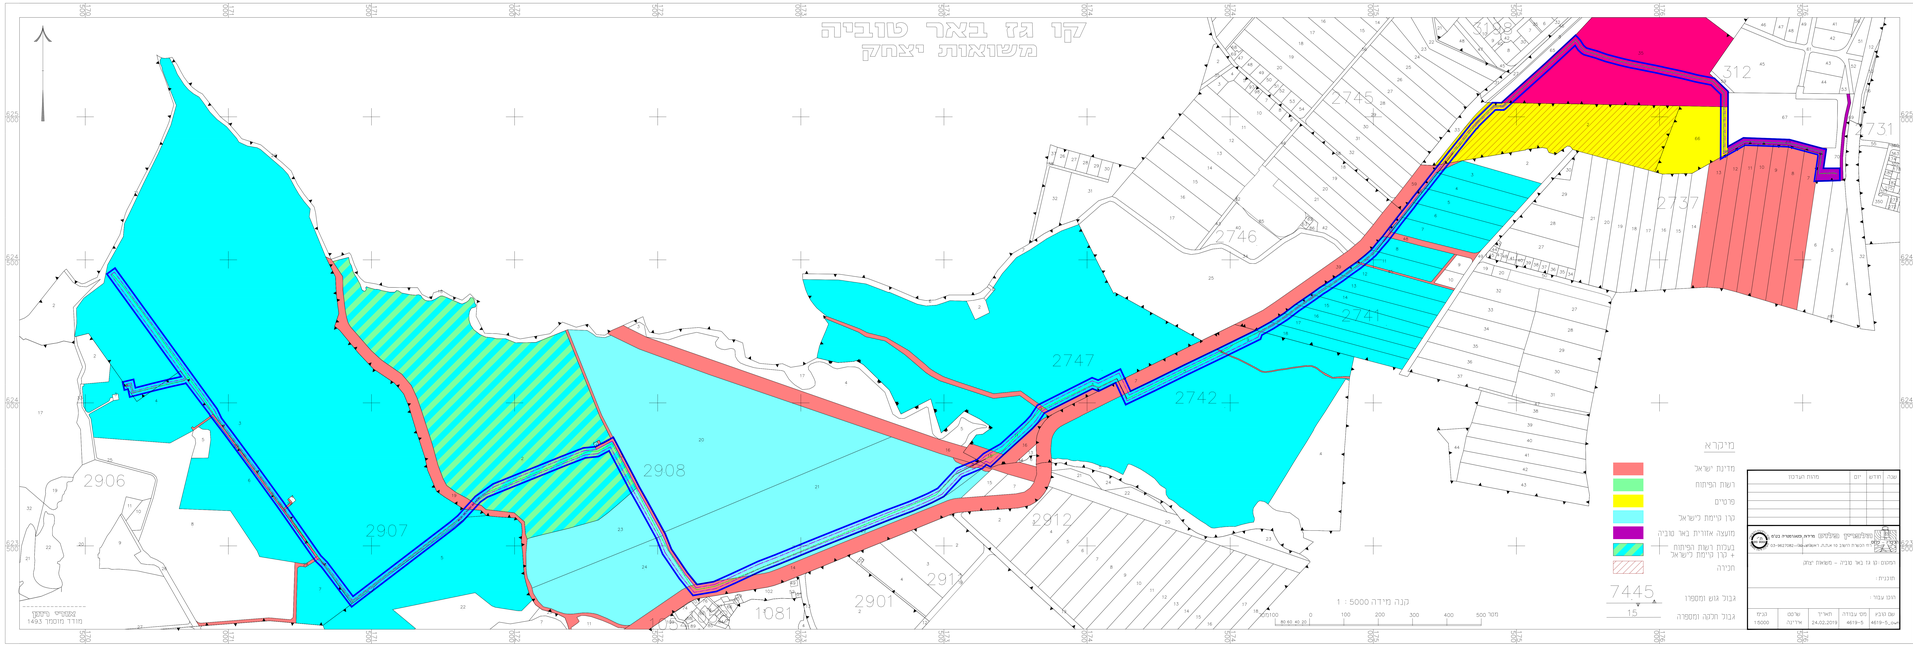
קו גז באר טוביה
משואות יצחק
2745
2746
2747
2741
2742
2737
2908
2906
2907
2912
2911
2901
1081
312
731
7445
15
מיקרא
מדרגת ישראל
רשת הפיתוח
פרטים
קרן קיימת לישראל
מועצה אזורית באר טוביה
בעלות רשות הפיתוח + קרן קיימת לישראל
חכירה
גבול גוש ומספרו
גבול תכנית המפורטת
קנה מידה 1 : 5000
מטר 0 100 200 300 400 500
מ"מ 20 40 80
מערכת קואורדינטות: ITM
מגנטי: מזרח מגנטי 3.5 מעלות
מגנטי: מזרח מגנטי 3.5 מעלות
מגנטי: מזרח מגנטי 3.5 מעלות