


182000

182250

182500

182750

תכנית מס' 632-0681403 ת.ש. 5779/17: נספח ניקוז תשריט ניהול וטיפול במי נגר עילי וניקוז גיליון 2

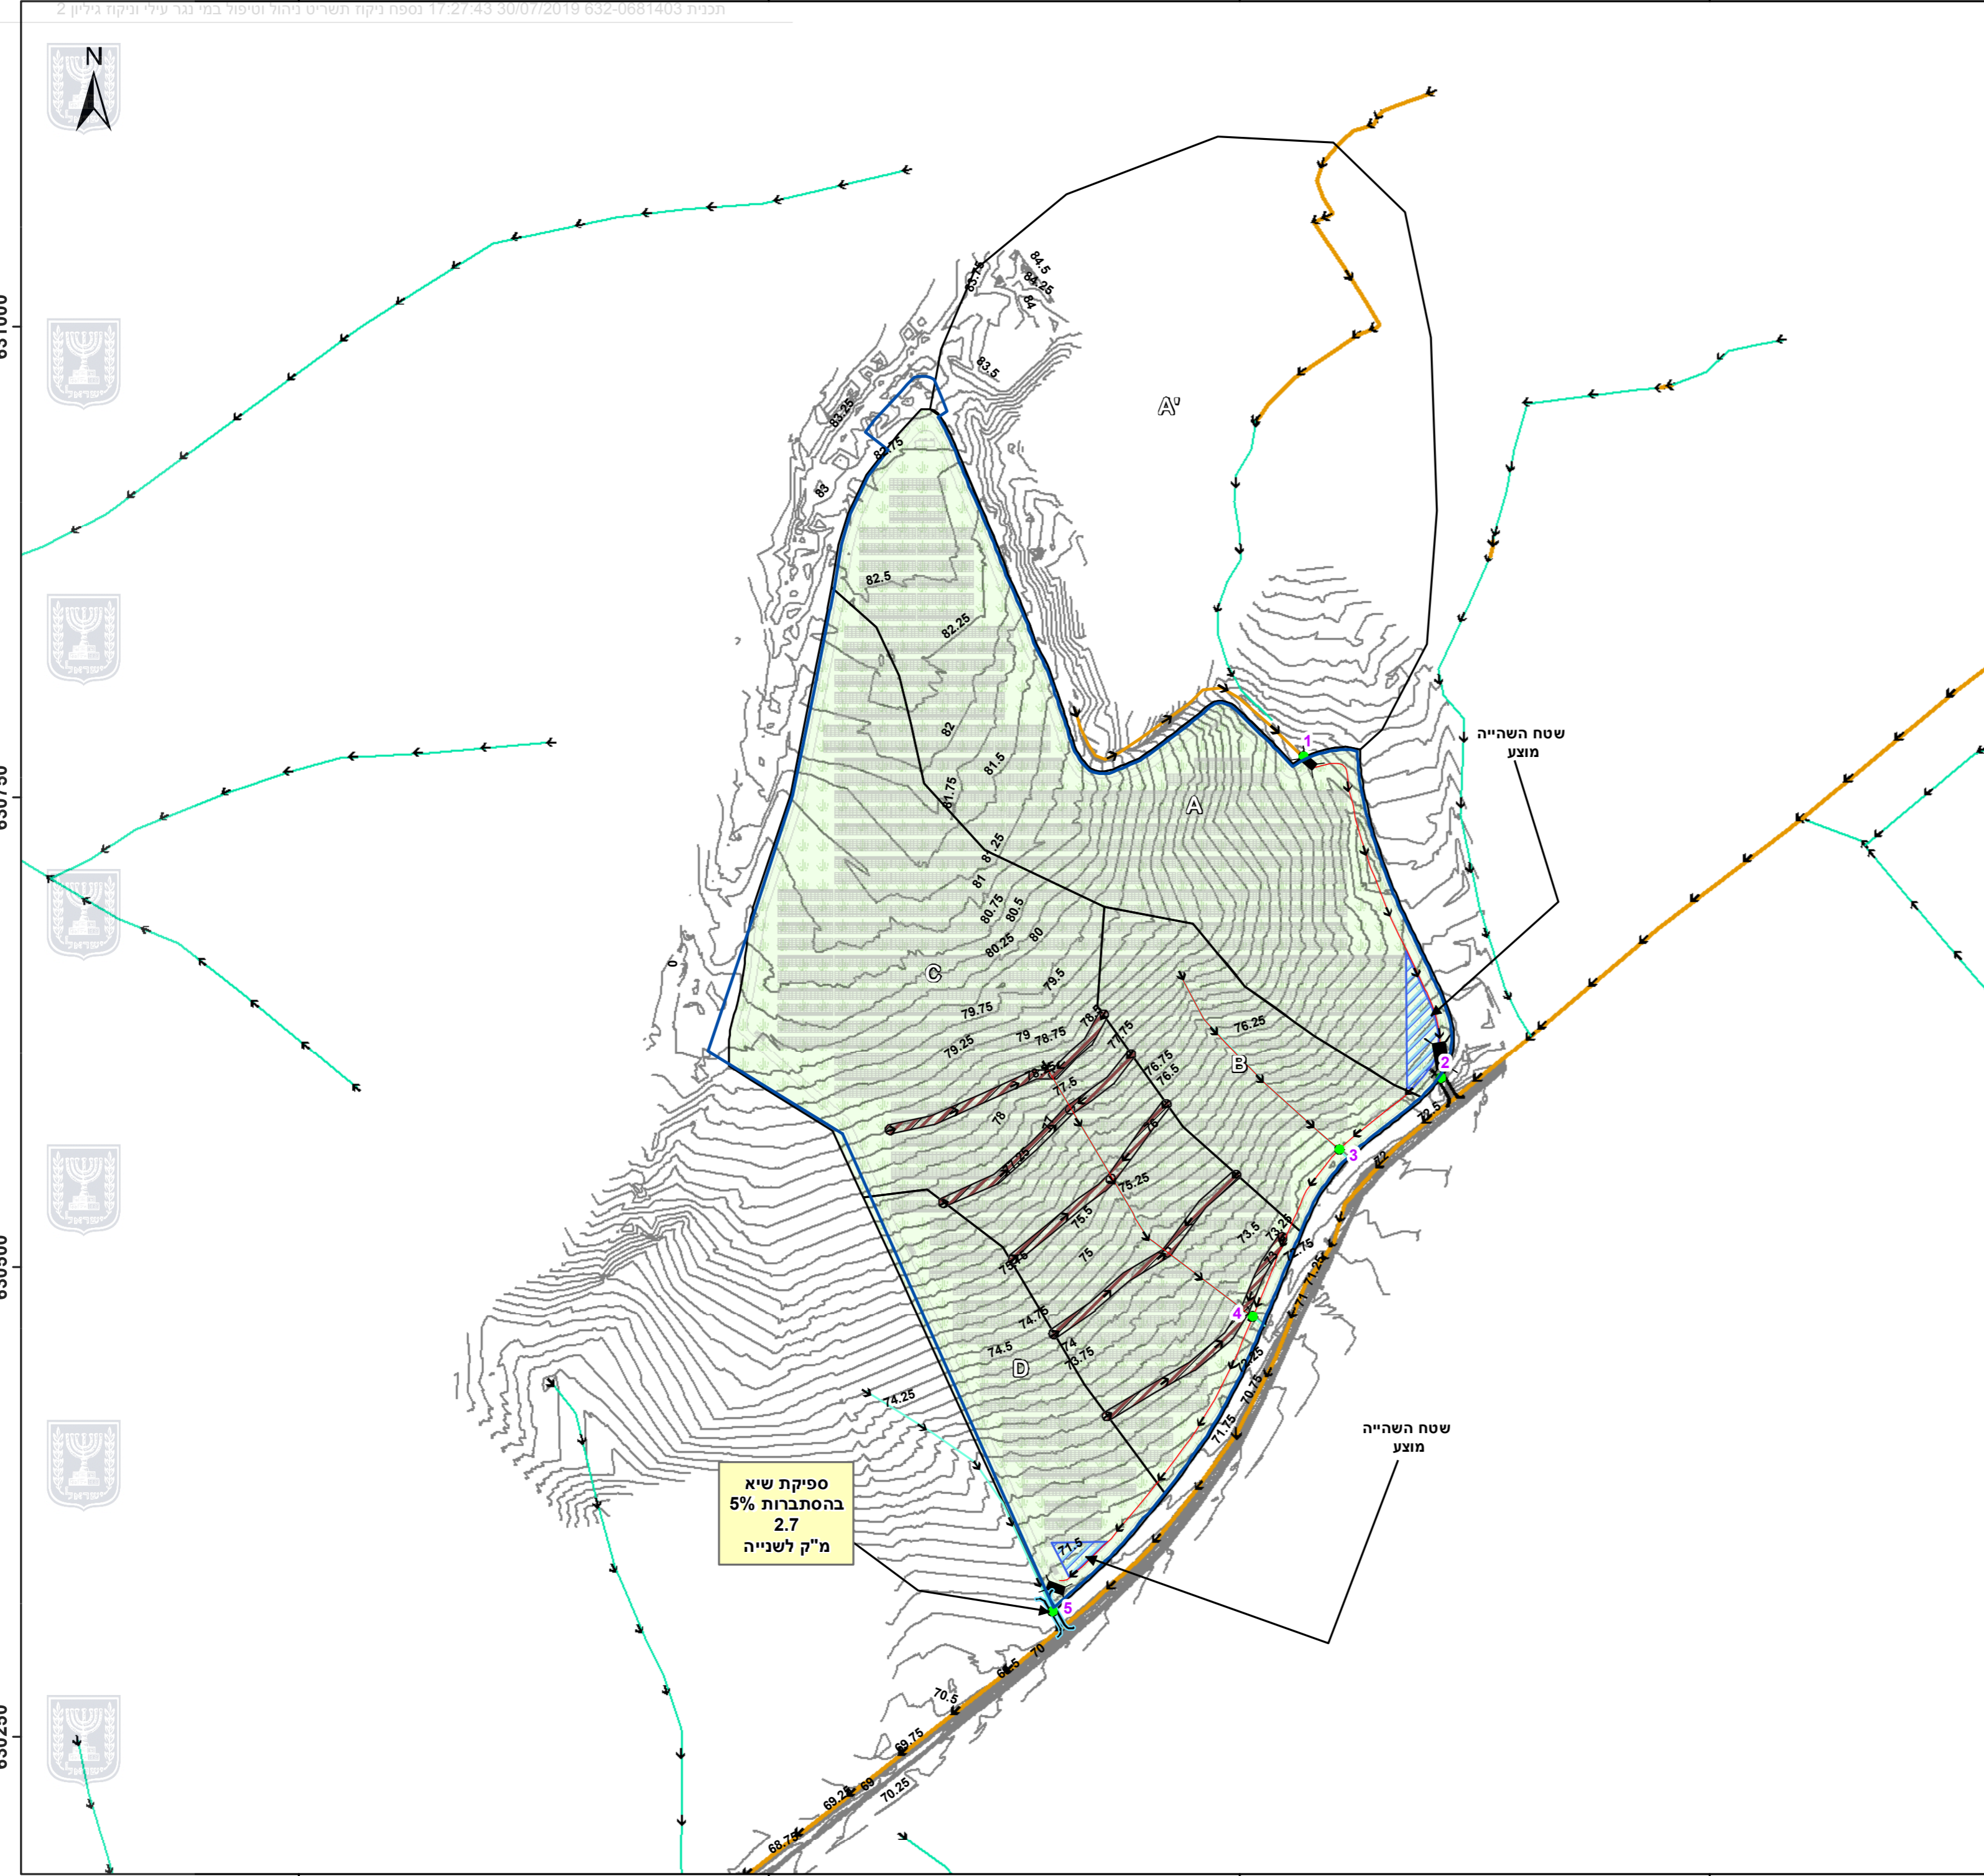

תשריט ניהול וטיפול במי נגר עילי וניקוז

נספח לתכנית מס' 632-0681403

מתקן פוטו וולטאי רבדים

גיליון 2 מתוך 2

מנחה	תחולה
	תיאור
יולי 2019	תאריך עריכת הנספח
1:2,500	קנ"מ

שמות וחתימות:

חתימה:	עלם קוסברג, יעקב פרויס	עורכי הנספח
	תאריך: ג'א סבט י'עוץ סביבתי בע"מ	

מקרא

- שטח התכנית (Blue outline)
- אגני ניקוז מקומיים (Black outline)
- חיפוי צמחי (Green dashed line)
- שטח השהייה (Blue hatched area)
- זרימת מים (Blue arrow)
- ערוץ מים טבעי (Green arrow)
- ציר תעלת מים (Orange arrow)
- תעלת ניקוז מוצעת (Red arrow)
- מדידה בניו (Black line)
- נקודת ריכוז נגר (Green dot)
- מעביר מים מוצע (Blue hatched line)
- גשר אירי (Black arrow)
- מעביר מים קיים (Black hatched line)
- ש"ח (Red hatched area)

