




חתיכים לאורך

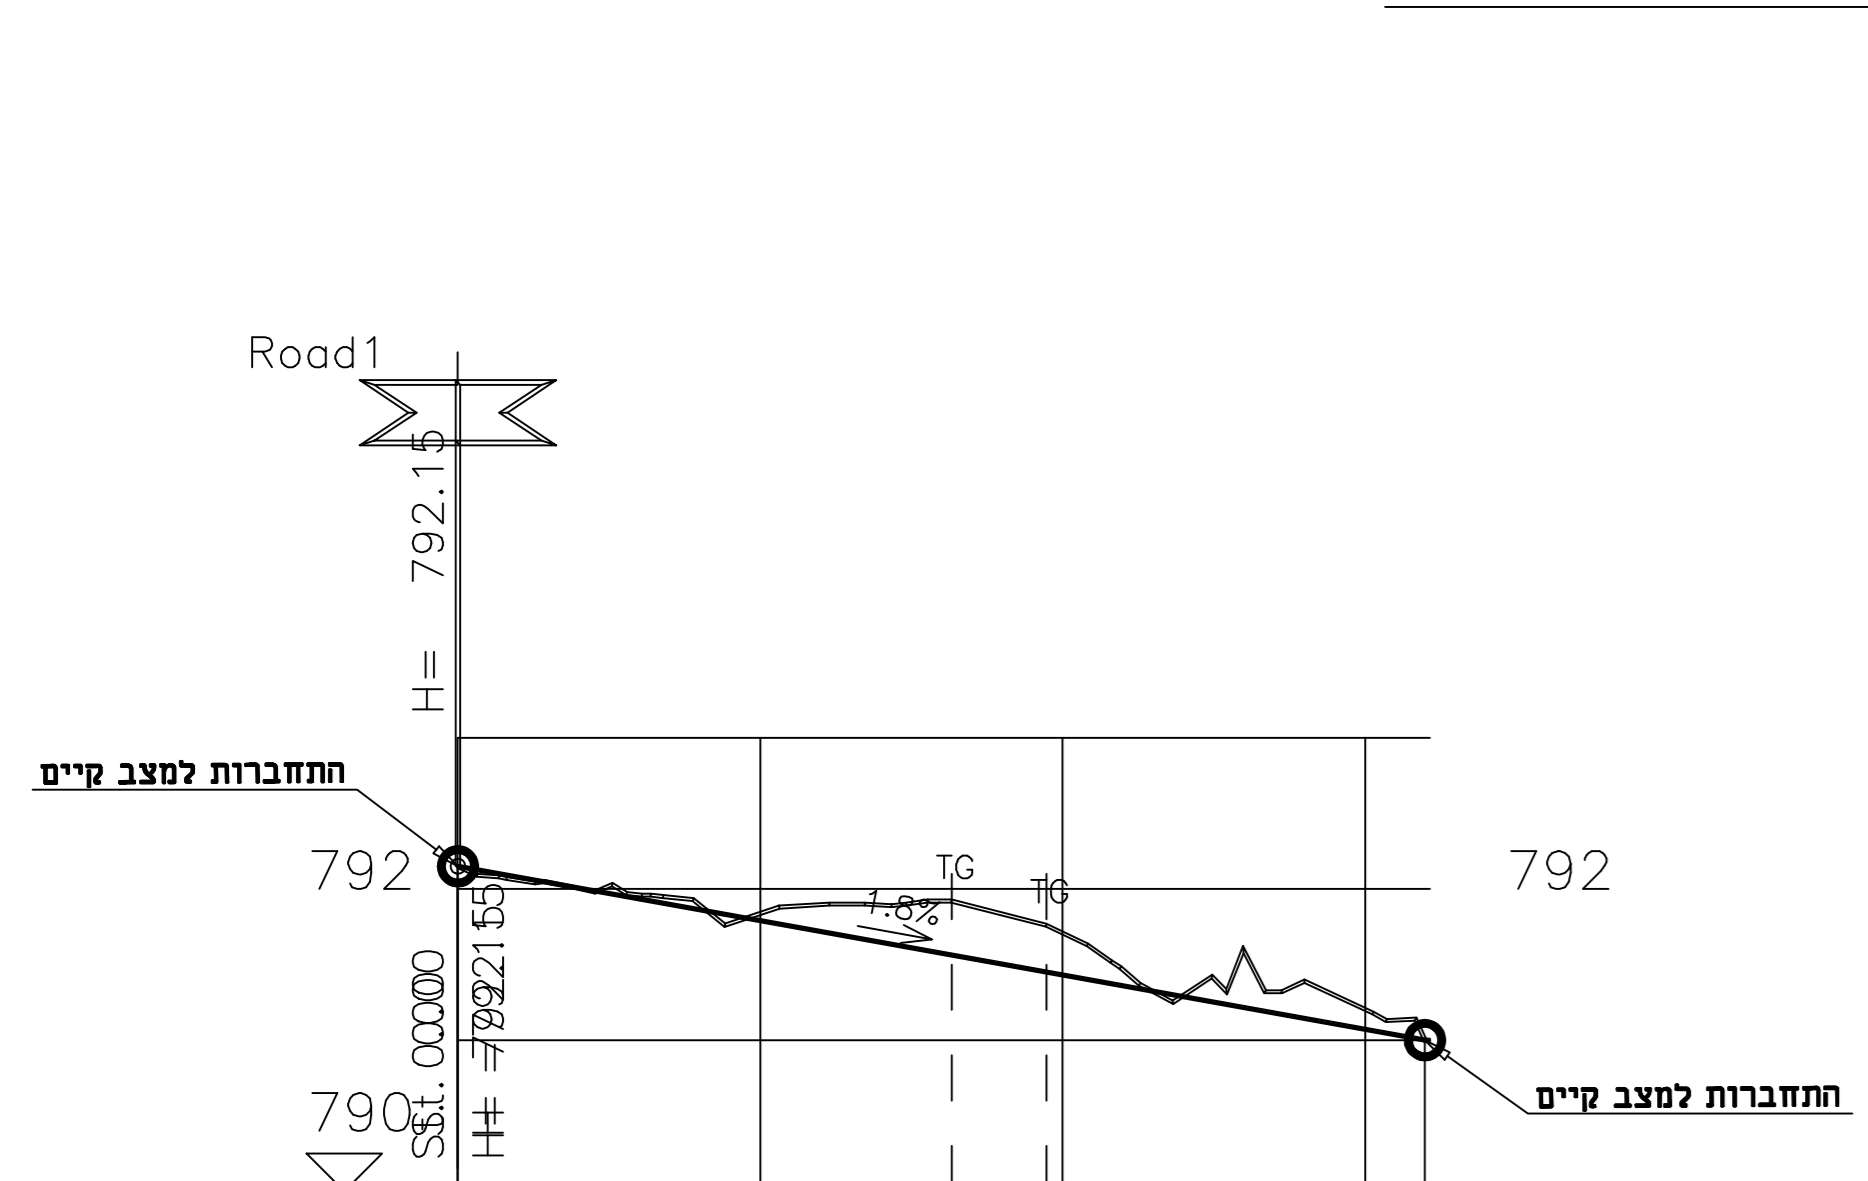

DESIGN	792.15	791.79	791.43	791.00
SLOPE	1.8%			
GROUND LEVEL	792.15	792.04	792.03	791.93
STATION	0.00	20	20	20
No.	0			
HORIZONTAL C.L.	32.65		25.39	

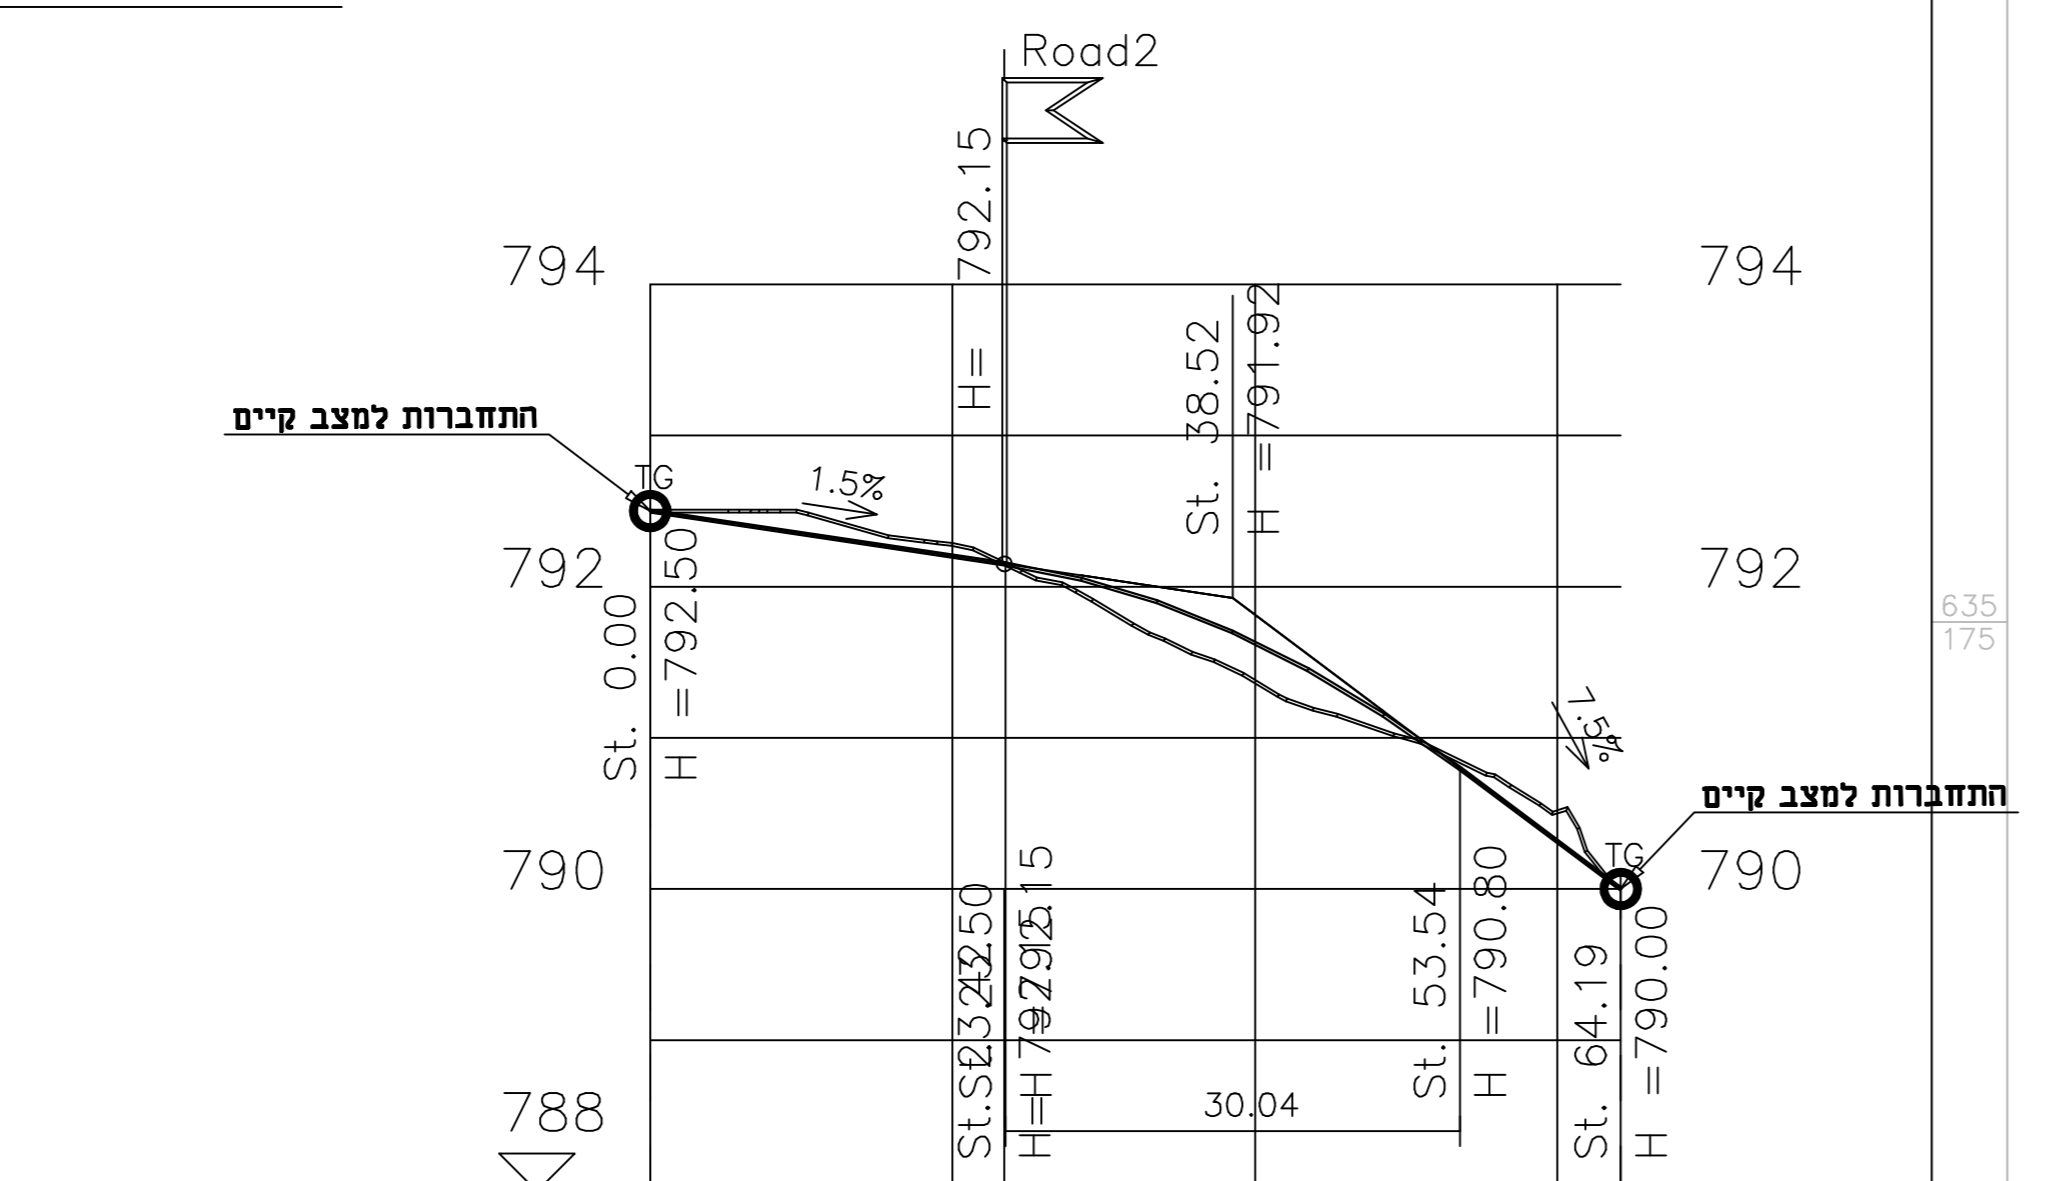


DESIGN	792.50	792.20	791.63	790.00
SLOPE	1.5%		L=30.04 r=500.00 f=0.23	
GROUND LEVEL	792.50	792.50	792.33	792.28
STATION	0.00	20	20	20
No.	0			
HORIZONTAL C.L.	64.18 R=2091.31			

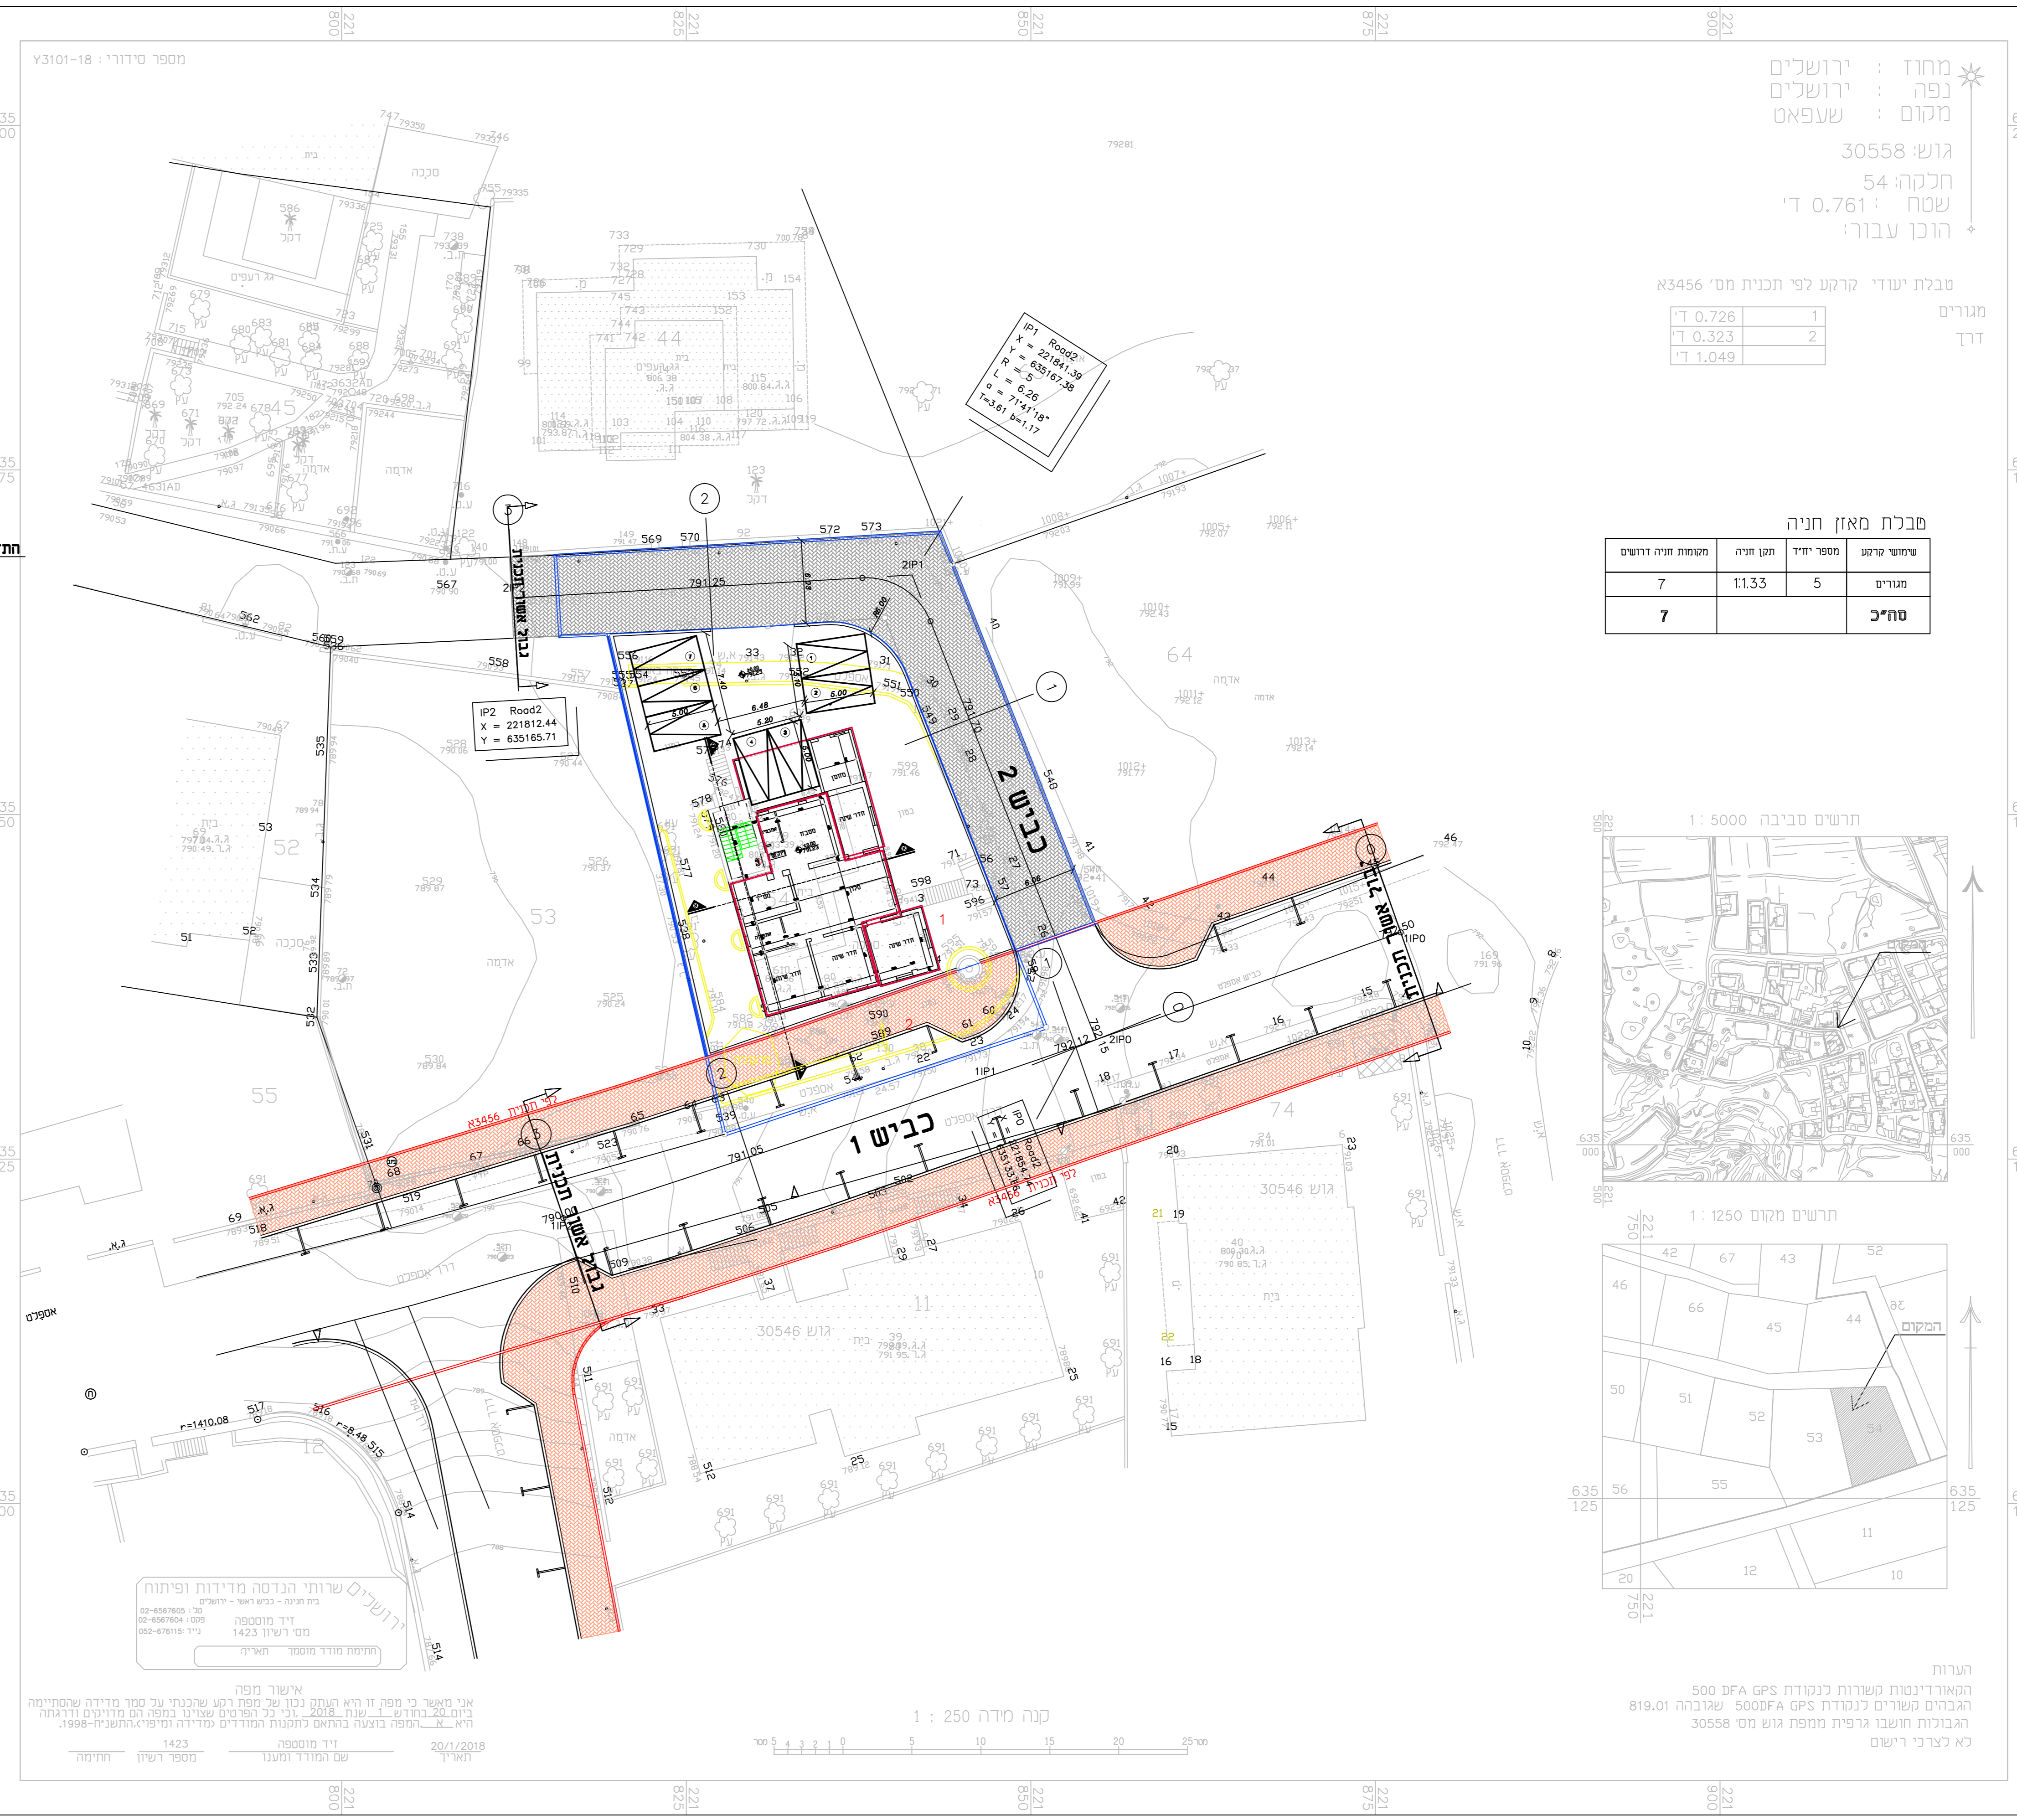

מחוז : ירושלים
 נפה : ירושלים
 מקום : שעפאט
 גוש : 30558
 חלקה : 54
 שטח : 0.781 ד'
 הוכן עבור :
 מכלת מאזן חניה
 משרד תכנון ופיקוח עיריית ירושלים

שטח שטח	מספר יחיד	חזק חניה	מקומות חניה דרושים
1	0.726 ד'	1	7
2	0.323 ד'	2	7
סה"כ	1.049 ד'	3	7

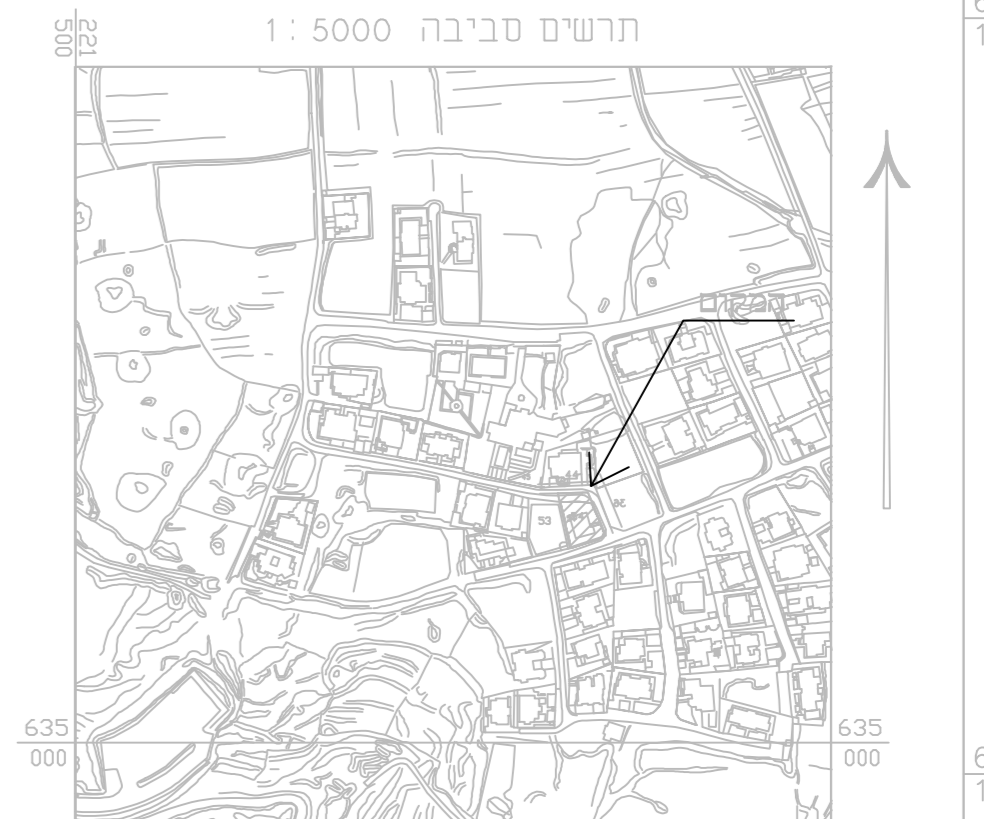

חוק התכנון והבניה, התשס"ה - 1965
תכנית מתאר מקומית

תכנית מס' 101-0623330

שם התכנית
הכשרת ותוספת קומות על בניין קיים
שעפאט ירושלים

נספח תנועה גליון **1** מתוך **1**

שם הנספח	מספר הנספח
נספח תנועה	1

עבודות ושינויים

מס'ד	תאריך	מחזור העבודה/שינוי
1	01.01.2019	עבודה סופית
2	01.04.2019	עבודה לפי תחזית הועדה המחוזית
3	30.04.2019	עבודה לפי תחזית הועדה המחוזית

שם פרויקט: תב"ע מס' 101-0623330
תכנית: נספח תנועה

מס' פרויקט:	תאריך:	מס' גליון:
65-2018	1/250	1/1

תאריך: 30.07.2019
 תכנון: אהמד אבו ניע
 היטור: אהמד אבו ניע
 תביע: אהמד אבו ניע
 לעיון: לאישור
 לאישור עקרוני: לביצוע

א א
הנדסת אזורית
 ד"ר שועפאט 39, שועפאט, ירושלים
 גייד : 0547141264
 email : abuniesahmad@gmail.com

מזמין: תאריך / חתימה

מיקום קובץ:
 רכישת אדריא לבינה הימית ומרחפתן מומס.
 ומכירת משךד המכונן על כן שטח א א - המספר

1:100/1:1000

1:100/1:1000

קנה מידה 1 : 250