

נספח בינוי

נספח לתכנית מס' 604-0386938

שינוי יעוד רח' הפלמ"ח אשקלון

גליון 1 מתוך 1



תחולה	מנחה
תיאור	שינוי לתכנית מס' 8/159/03/4 8/159/03/4
תאריך עריכת הנספח	13/03/19
קני"מ	1:250
תרשימים נוספים	קנ"מ
שם תרשים	
שם תרשים	
שם תרשים	
שמות וחתימות:	
עורך הנספח	שם: ישראל מסילטי
	תאגיד: מסילטי אדריכלים בע"מ
חתימה:	




מבט מפינת הרחובות הפלמ"ח - העלייה

מקרא


- גבול תוכנית
- זכות הדרך
- גבול תא שטח
- מספר תא שטח
- קו בניין

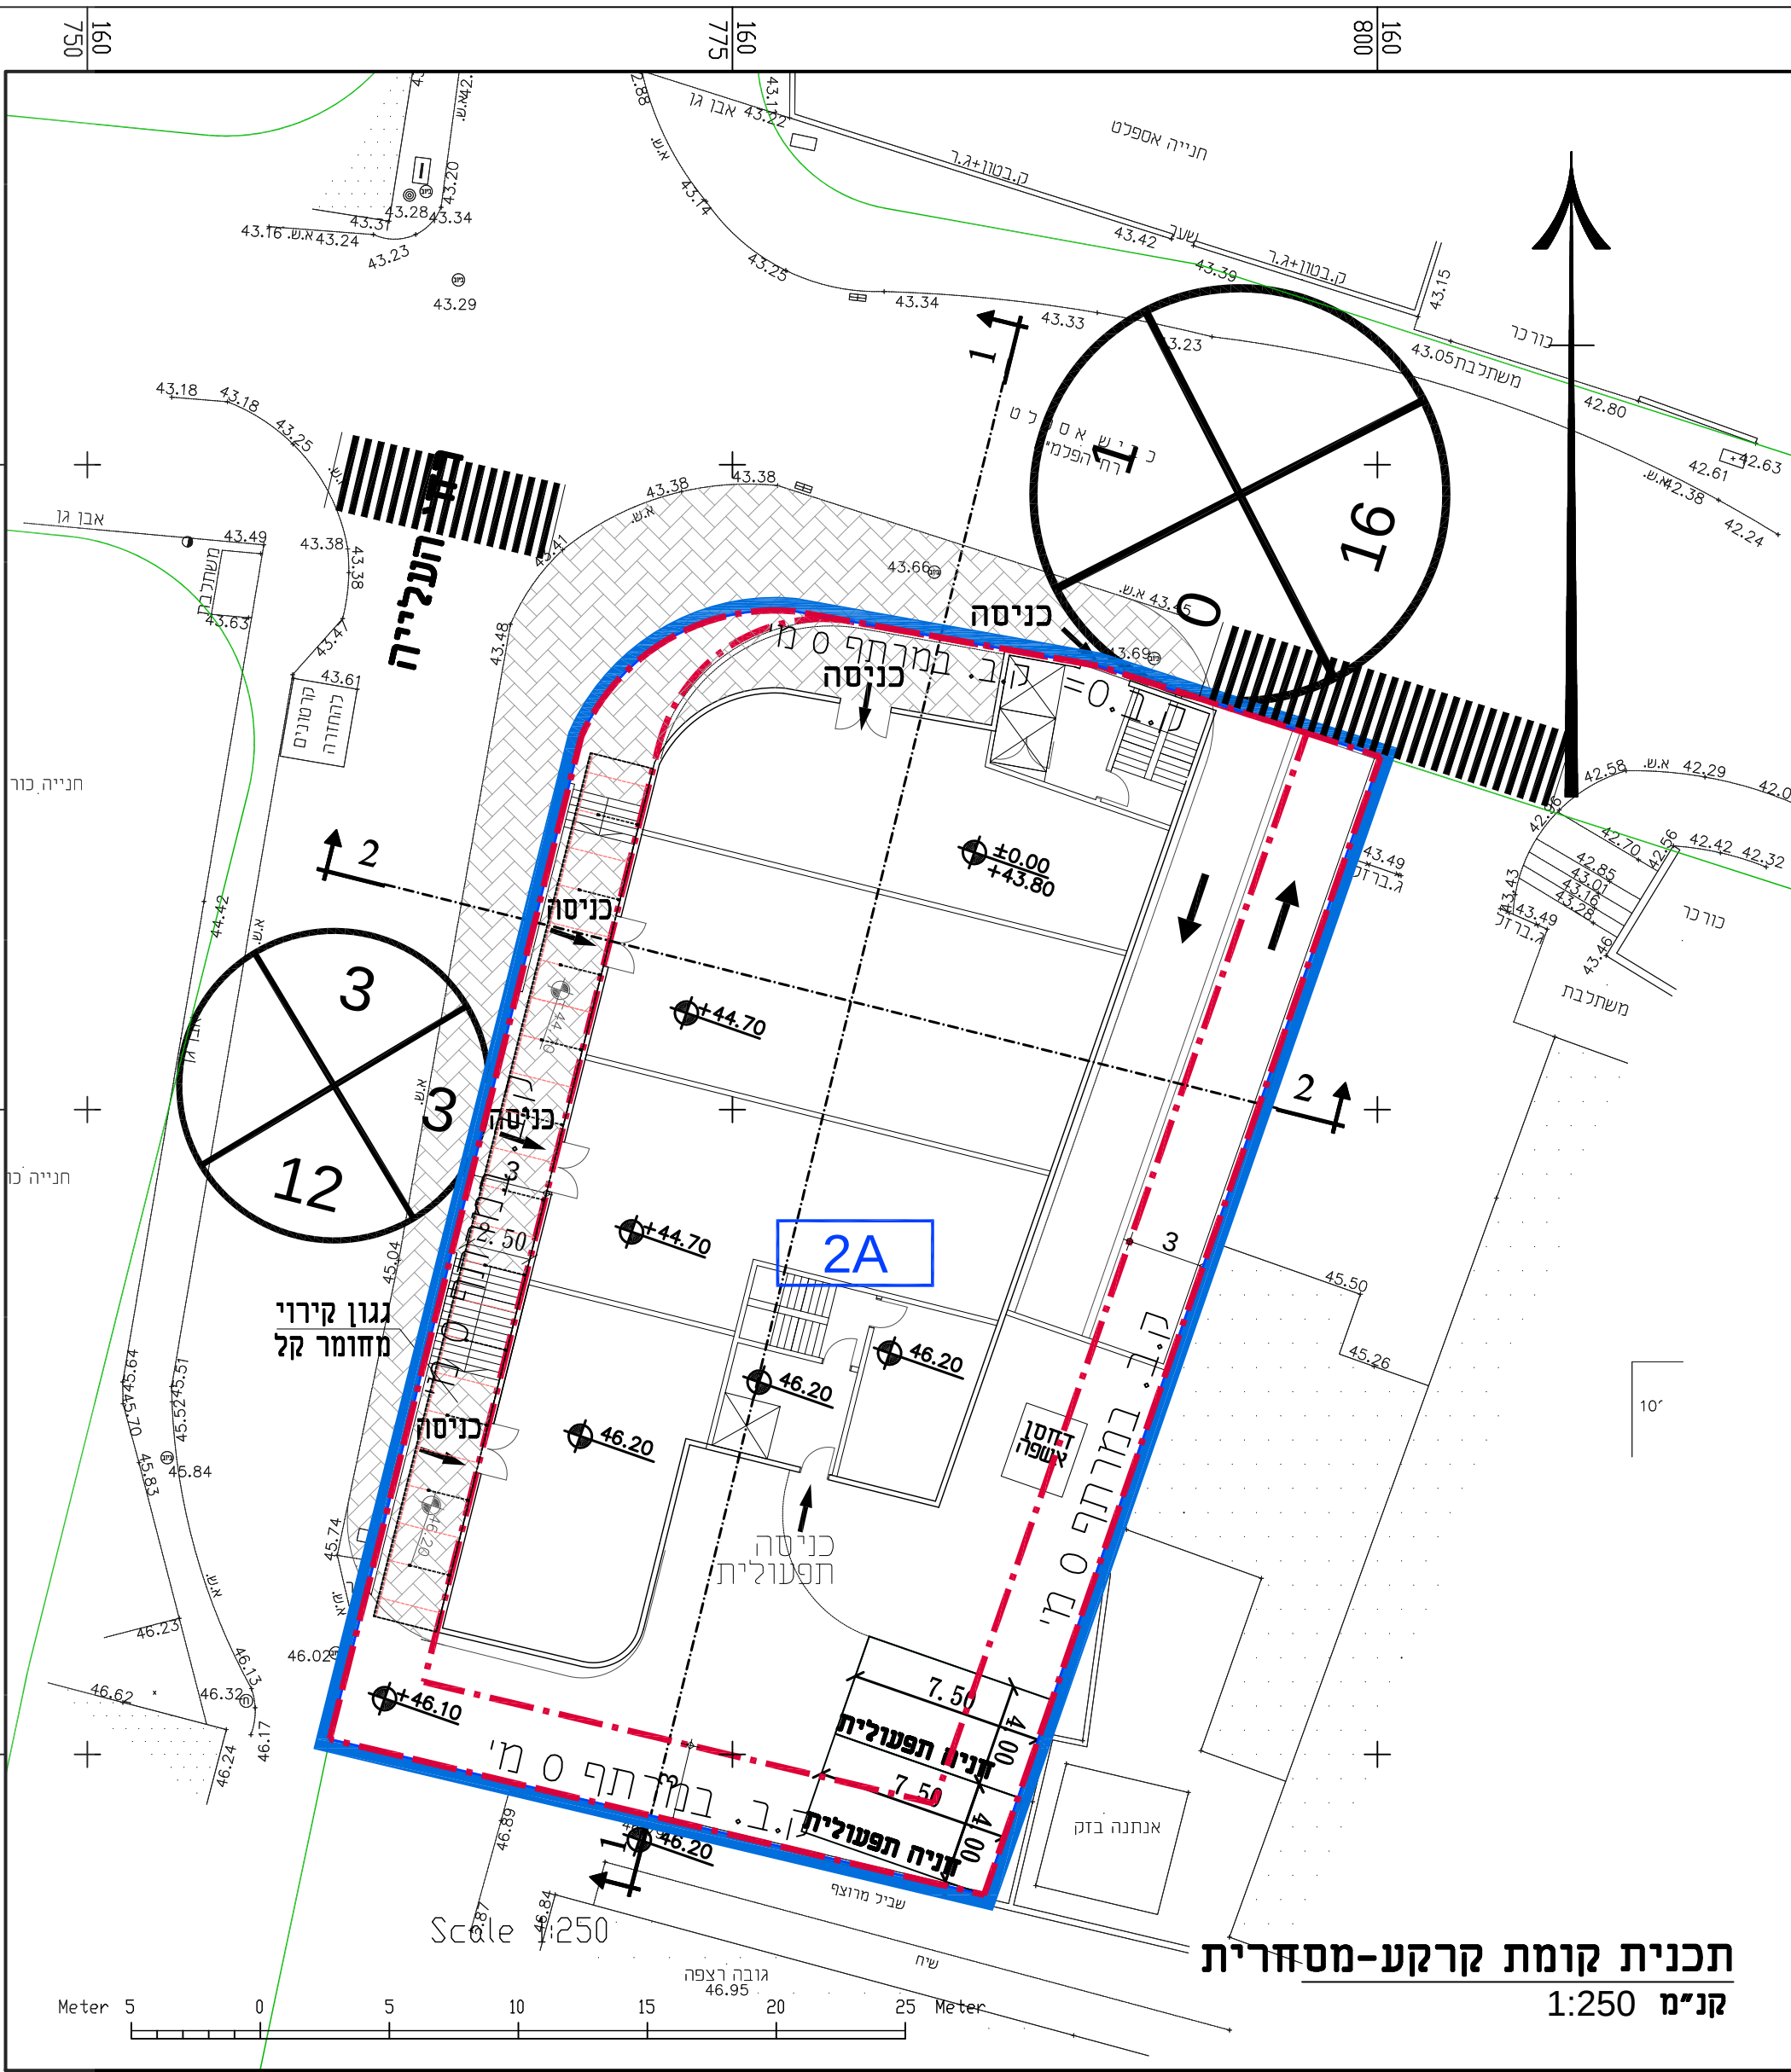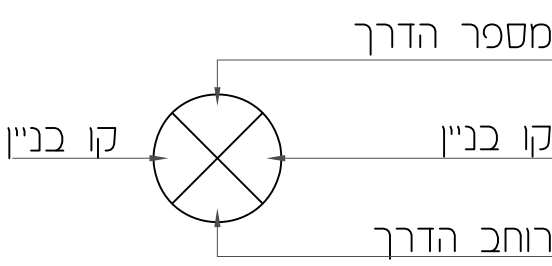

תכנית קומת קרקע-מסחרית
קני"מ 1:250

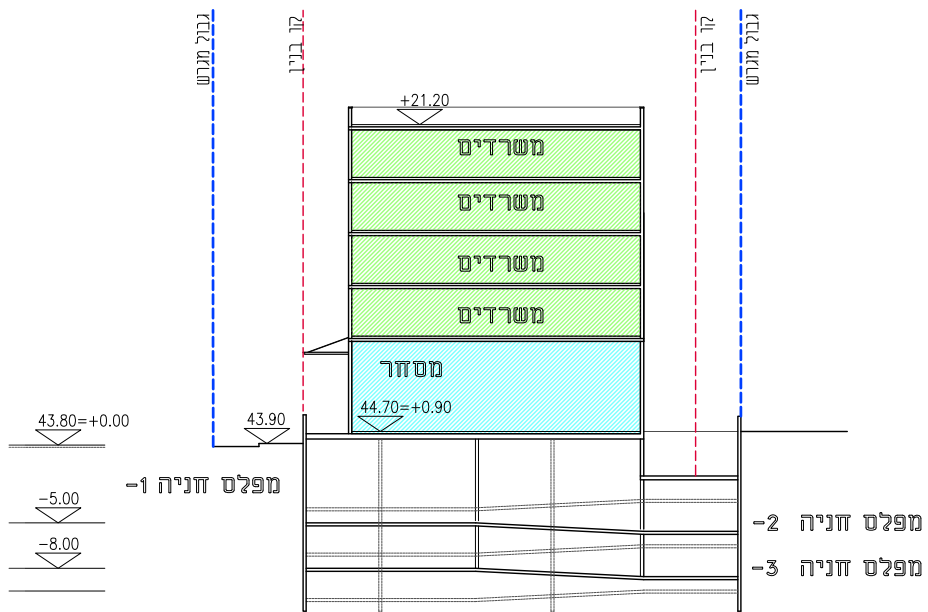


חתך עקרוני 2-2
קני"מ 1:500

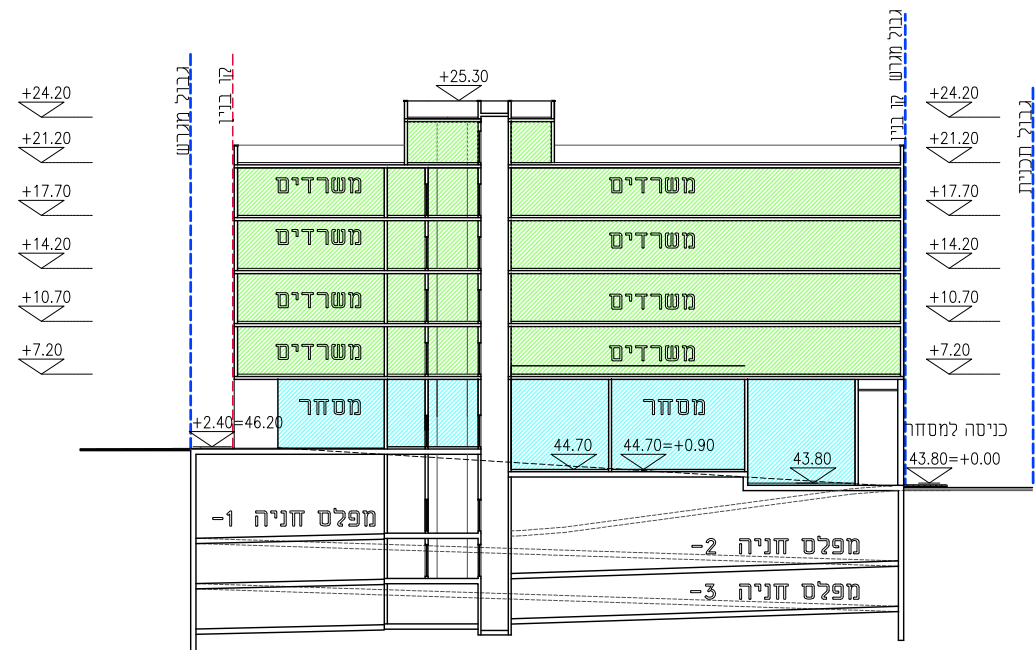

חתך עקרוני 1-1
קני"מ 1:500

- משרדים
- מסחר
- ציבור

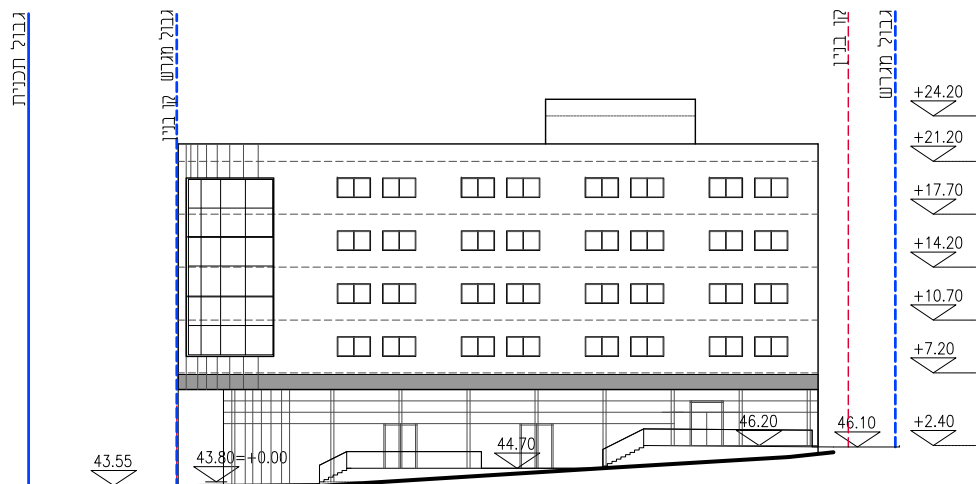

חזית מרחוב העלייה
קני"מ 1:500