מינהל התכנון
חוק התכנון והבניה, התשכ"ה - 1965
מחוז ירושלים
הוועדה המחוזית החליטה ביום :
17/01/2022
לאשר את התוכנית
01/05/2023
תאריך יו"ר הוועדה המחוזית

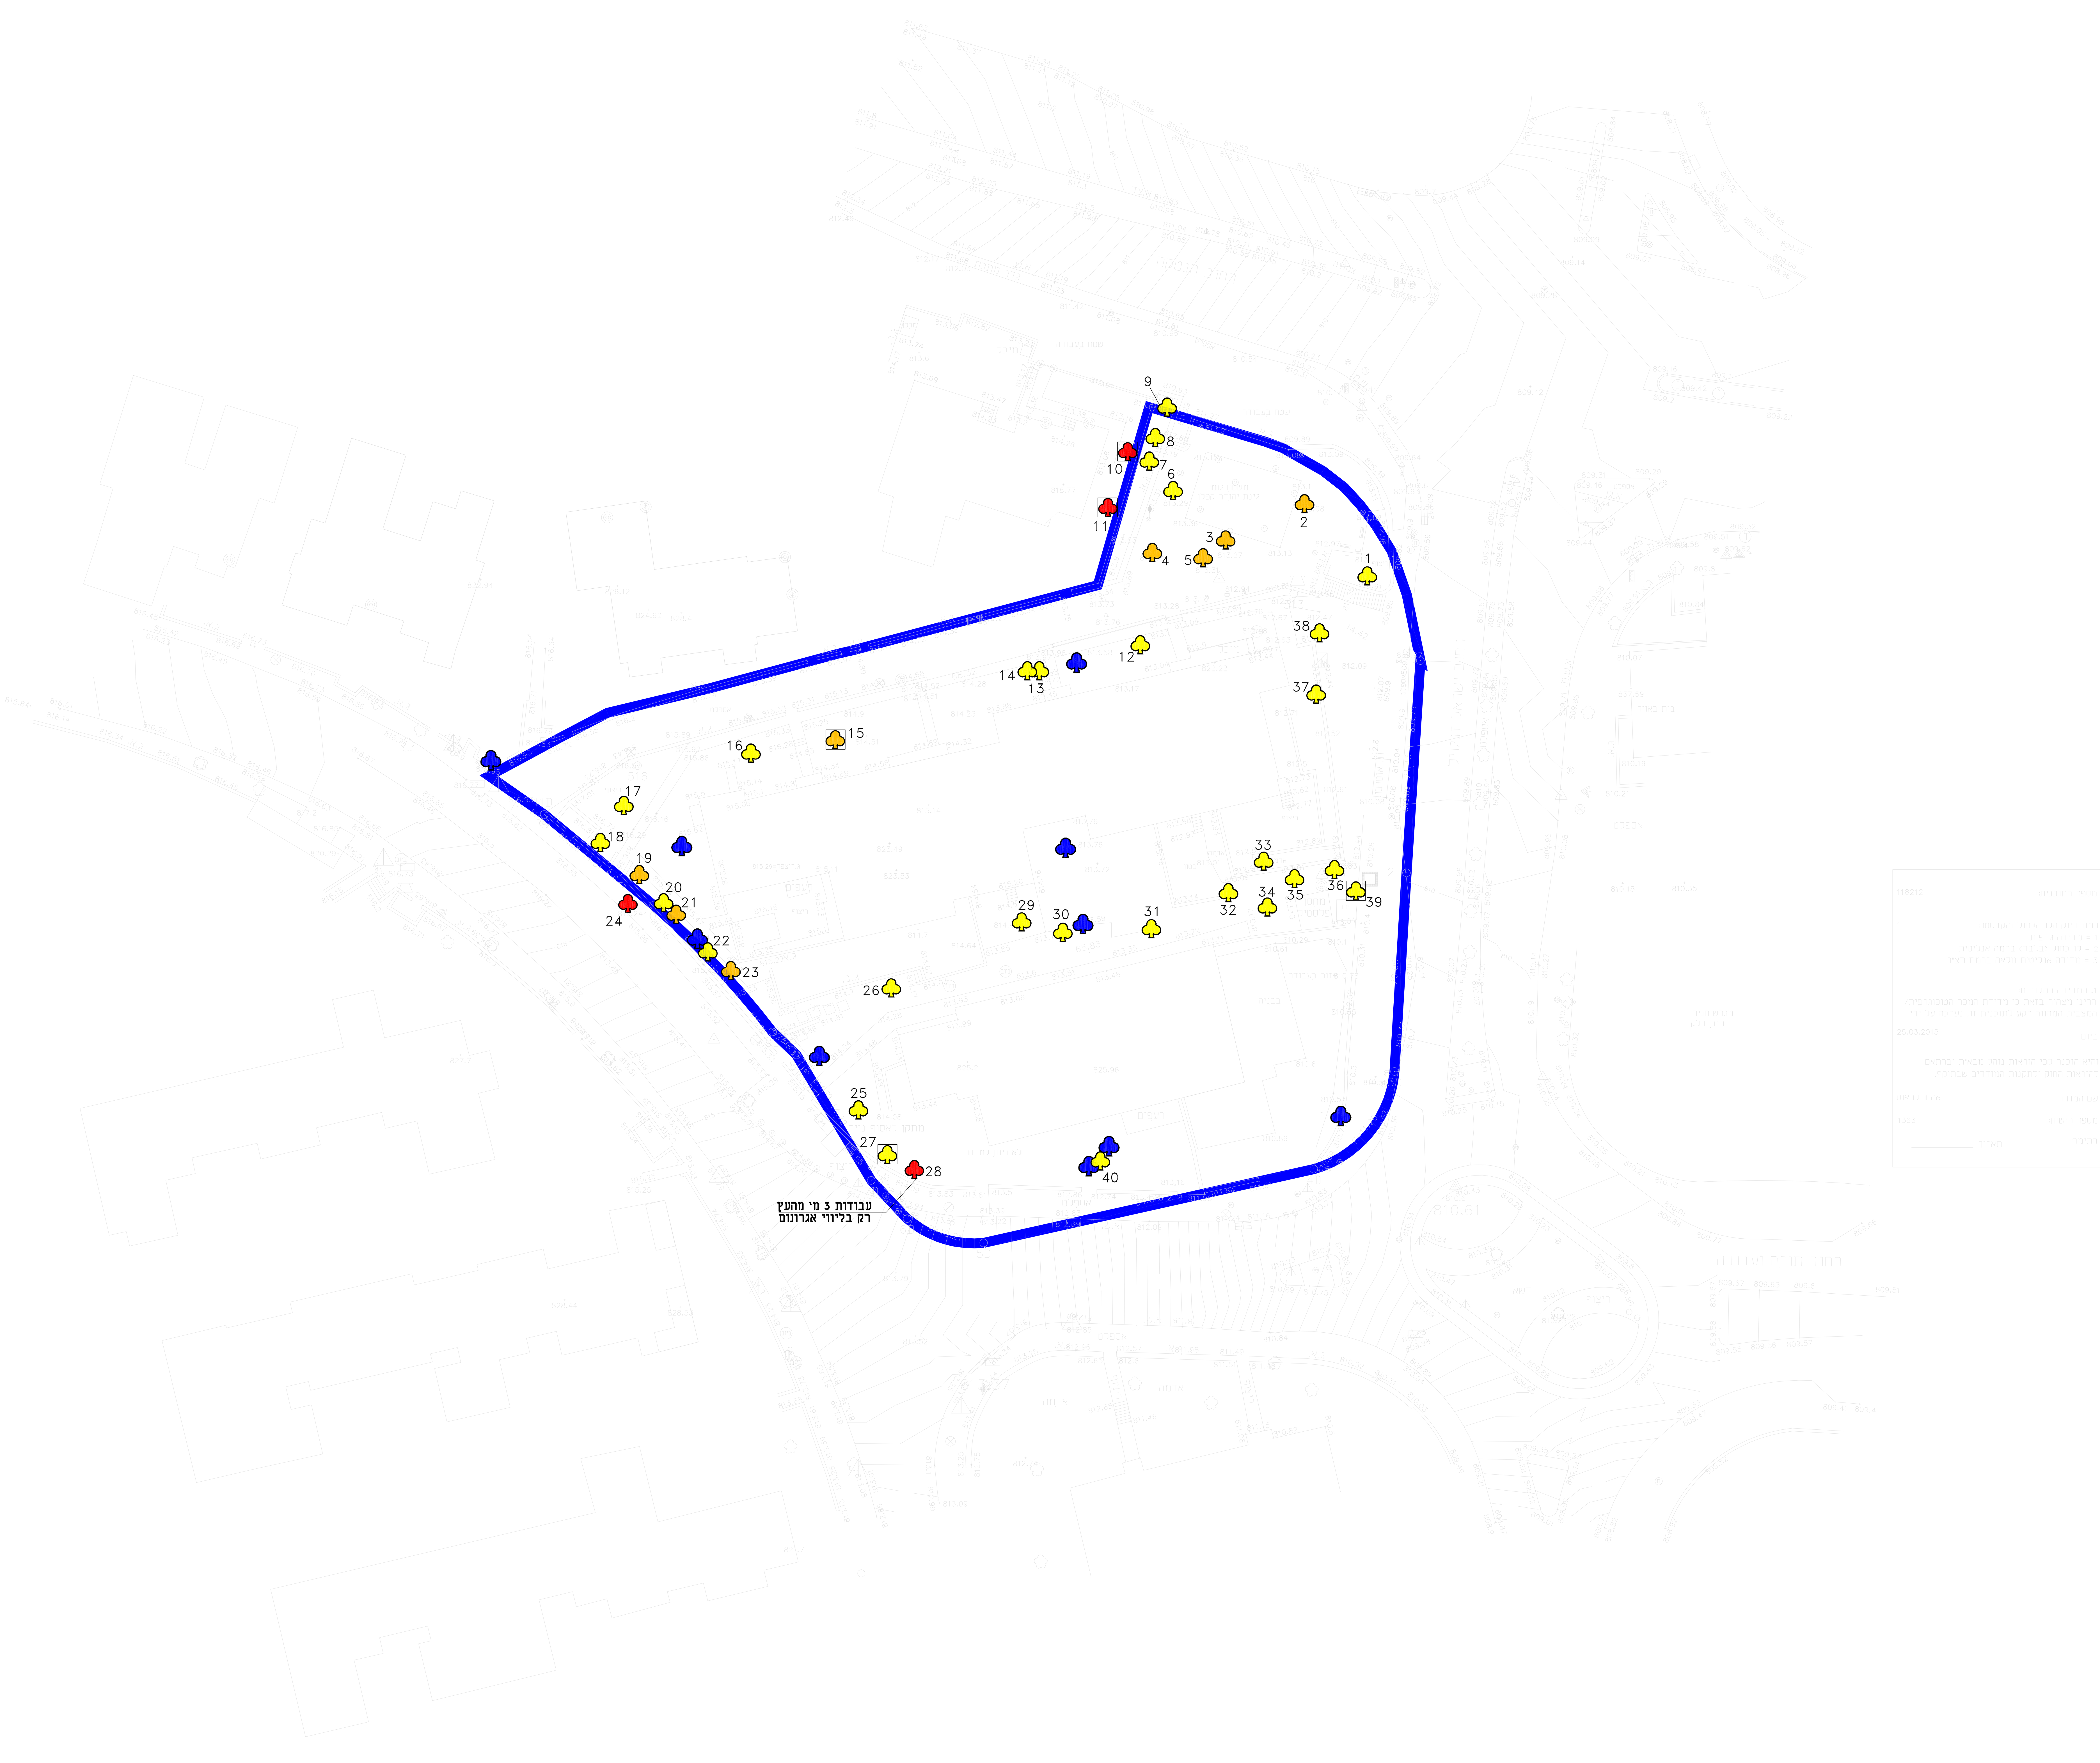

אדיר
יעוץ ופקוח נופי בע"מ
מושב חגור ת.ד. 309 פקס: 03-9032190 נייד: 052-2333555

שמירה על עצים בוגרים

מס תכנית 101-0452615

בורוכוב - קריית היובל
ירושלים

נספח לתכנית גליון 1 מתוך 1

תחולה	מנחה
תאריך עריכת הנספח	27/07/2017
רשימת התרשימים	קנ"מ
שמירה על עצים בוגרים	1:250

עורך הנספח	שם: אדיר אלווס תאגיד: אדיר יעוץ ופקוח נופי בע"מ	חתימה:

עץ להעתקה
עץ לשימור
עץ לכריתה
עץ להעתקה שלא סומן ע"י מודד אלא בסימון עצמי במיקום משוער
עץ לשימור שלא סומן ע"י מודד אלא בסימון עצמי במיקום משוער
עץ לכריתה שלא סומן ע"י מודד אלא בסימון עצמי במיקום משוער
עץ שנמדד אך אינו קיים בשטח או שאינו עומד בגודל מינימום ע"פ הגדרות תיקון 89
גבול התוכנית
קבוצת עצים להעתקה
קבוצת עצים לשימור
קבוצת עצים לכריתה

רקע פיתוח	**רקע מדידה**
בקר: אדיר אלווס	**לעיון \ לביצוע**

תאריך	שרטט	שינויים
27/07/2017	ארז קפלן	**הגשה ראשונה**

הערות:
1. סקר זה הינו סקר נופי אגרונומי ואינו סקר הערכת סיכונים/סקר בטיחות.
2. אין לבצע את כריתת/העתקת העצים המומלצים אלא לאחר קבלת רישיון כריתה כחוק-מפקיד היערות העירוני.
3. עץ המוגדר לשימור - אין לבצע עבודות גיזום נוף/גיזום שורשים, ללא תיאום עם החו"מ.
4. עץ המוגדר לשימור - אין לבצע עבודות חפירה ו/או מילוי במרחק הקטן מ-3 מ' מקצה גזע העץ, ללא תיאום עם החו"מ.
5. תוקף הסקר 6 חודשים מביצוע הסקר בשטח.
6. עצים המאושרים לכריתה, יינטעו תמורתם עצים באותו הערך-כפיצוי נופי.
7. כל פעולה העלולה לגרום מוות לעץ (כולל פגיעה/חיתוך שורשיו) - נחשבת עפ"י החוק ככריתה ללא היתר.
8. מיספור העצים בהתאם לתכנית הסקר, יבוצע מייד עם הכניסה לביצוע העבודות באתר - הסימון יאושר ע"י המפקח והאגרונום.
9. כל העצים יסומנו ויוגנו בהתאם לפרט בגוף התכנית, טרם תחילת העבודות באתר.

פרט עץ לשימור ללא קנ"מ

פירוט:
- גידור פח איסכורית/גלי בגובה מינימלי 2 מ' מהקרקע ובמרחק פי 10 מקוטר הגזע בבסיסו
- מיקום סופי של הגדר יקבע ע"י המפקח בשטח.
- הגידור יהיה היקפי סביב העץ
- ע"ג העץ יותקן שלט ברור "עץ מוגן לשימור" כמו הדוגמא המצורפת, בגודל 0.5 מ' בכל החזיתות
- במידה ולא ניתן לגדר עקב תנאי השטח יש להגן על הגזע ע"י יריעה - ע"פ הנחיית אגרונום הפרוייקט
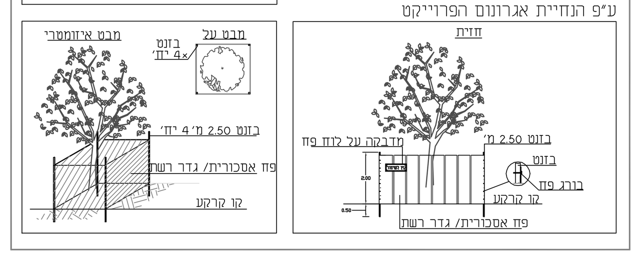
דוגמת המדבקה