

# נספח בינוי

נספח לתכנית מס' 632-0569541


מסחר ותעסוקה,  
יישוב ורדון

גליון 1 מתוך 1


תחולה	מנחה
תיאור	שינוי לתכנית מס' 1/180/03/6
תאריך עריכת הנספח	28/04/2019
קנ"מ	1:250
תרשימים נוספים	קנ"מ
שם תרשים	
שם תרשים	
שם תרשים	

שמות וחדתימות:


עורך הנספח	שם: ישראל מסילטי	חתימה:
	תאריך: מסילטי אדריכלים בע"מ	

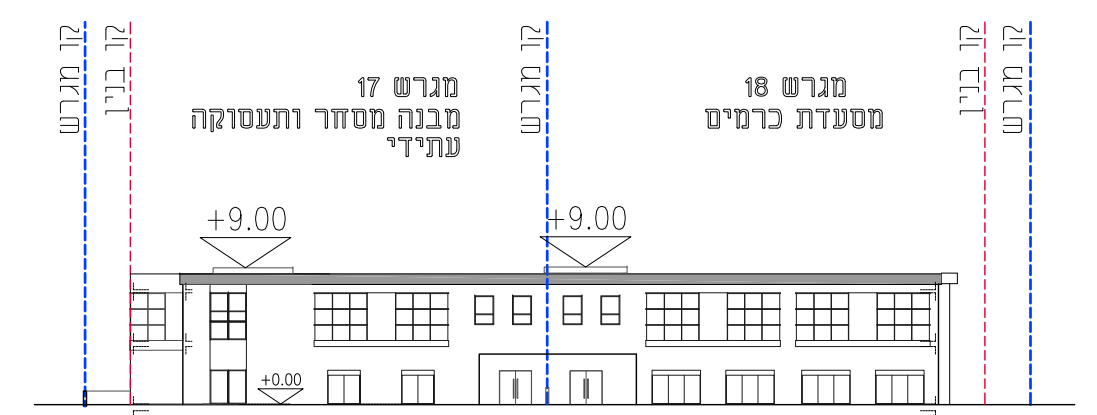

חזית קדמית קנ"מ 1:500

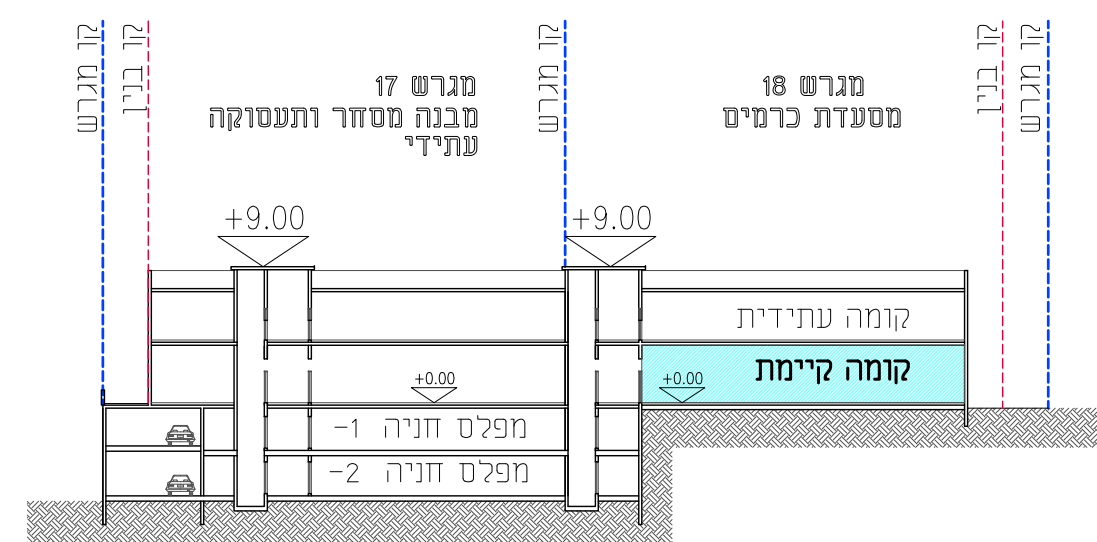

חתך 1-1 קנ"מ 1:500

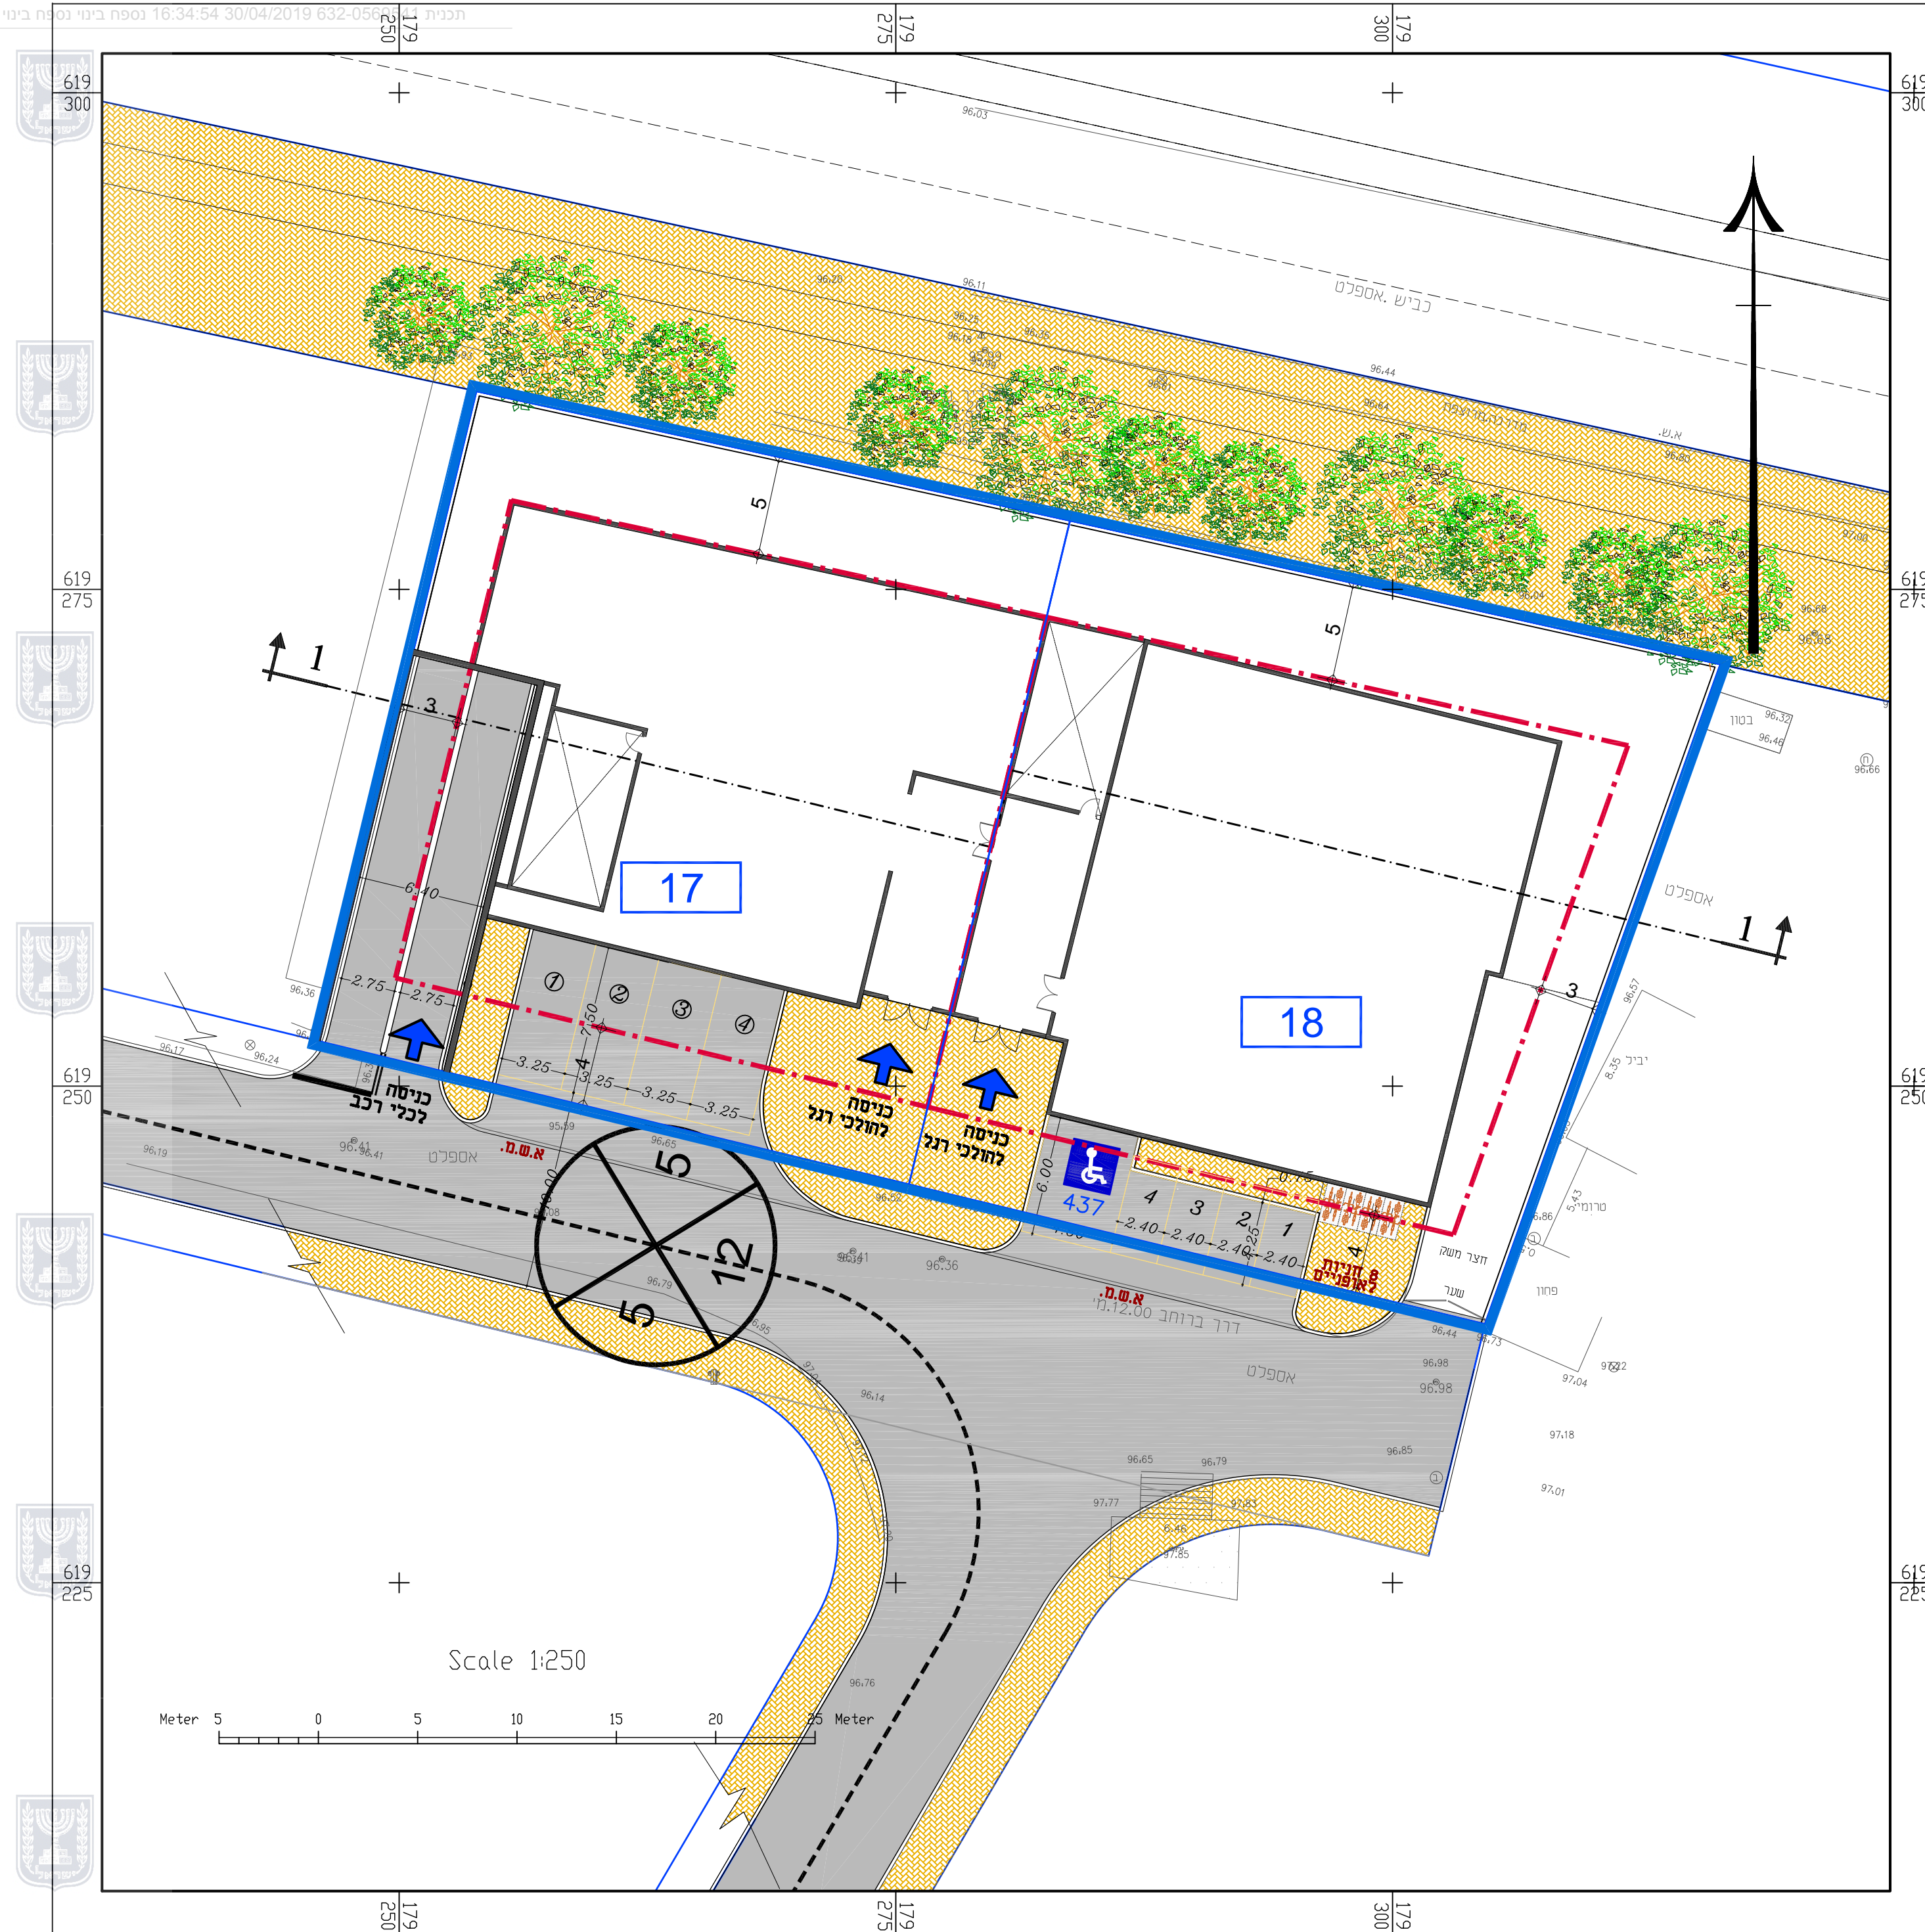

## מקרא

- גבול תוכנית
- גבול תא שטח
- מספר תא שטח
- קו בניין
- מדרכה
- מספר הדרך
- קו בניין
- רוחב הדרך