חוק התכנון והבניה, התשכ"ה - 1965
משרד האוצר - מחוז ירושלים
תכנית 101-0448951 24/12/2018 17:39:53 נספח דרכים חתכים לרוחב
הוועדה המחוזית החליטה ביום :
07/10/2018
להפקיד את התכנית
06/10/2019
יו"ר הוועדה המחוזית   תאריך

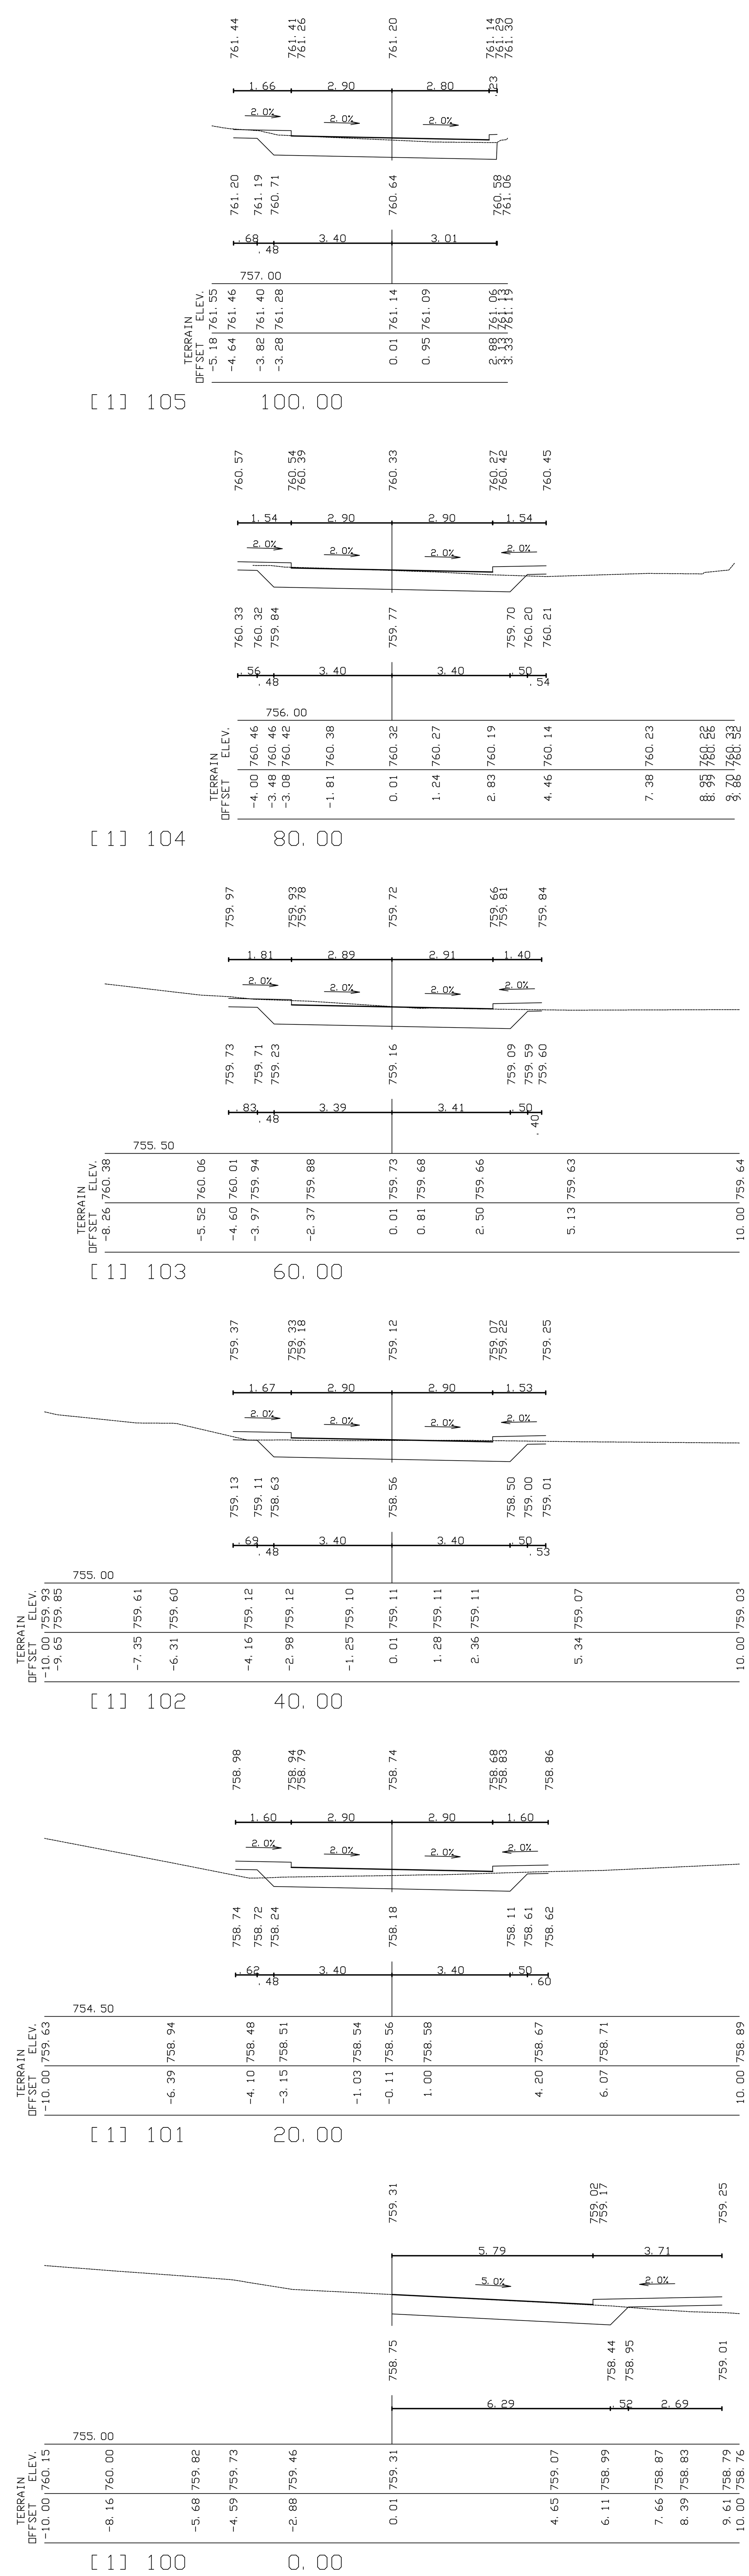

☐ לעיון ☑ לאישור ☐ למכרז ☐ לביצוע

צוות תכנון	שינוי גיאומטריה	10.12.18
תפוצה	מהות השינוי	תאריך השינוי

שם הפרוייקט: בית צפאפא-ירושלים
חתכים לרוחב

ASH-HW-000- BET SAFAFA-401	תכנן: מהנדס אשרף מסארוה שרטט: רואן עאמר אשר:	תאריך: 01.07.18	קנה מידה: 1:50:500

מסאר מהנדסים בע"מ
הנדסה אזרחית ומדידות
תנועה,כבישים ותשתיות
טייבה אזור תעשיה
מיקוד 40400 ת.ד. 3393
בית הכוכבים תחנת דלק גל ashraf-m@zahav.net.il
טל: 09-7996525
פקס: 09-7996526
נייד: 052-4484874