


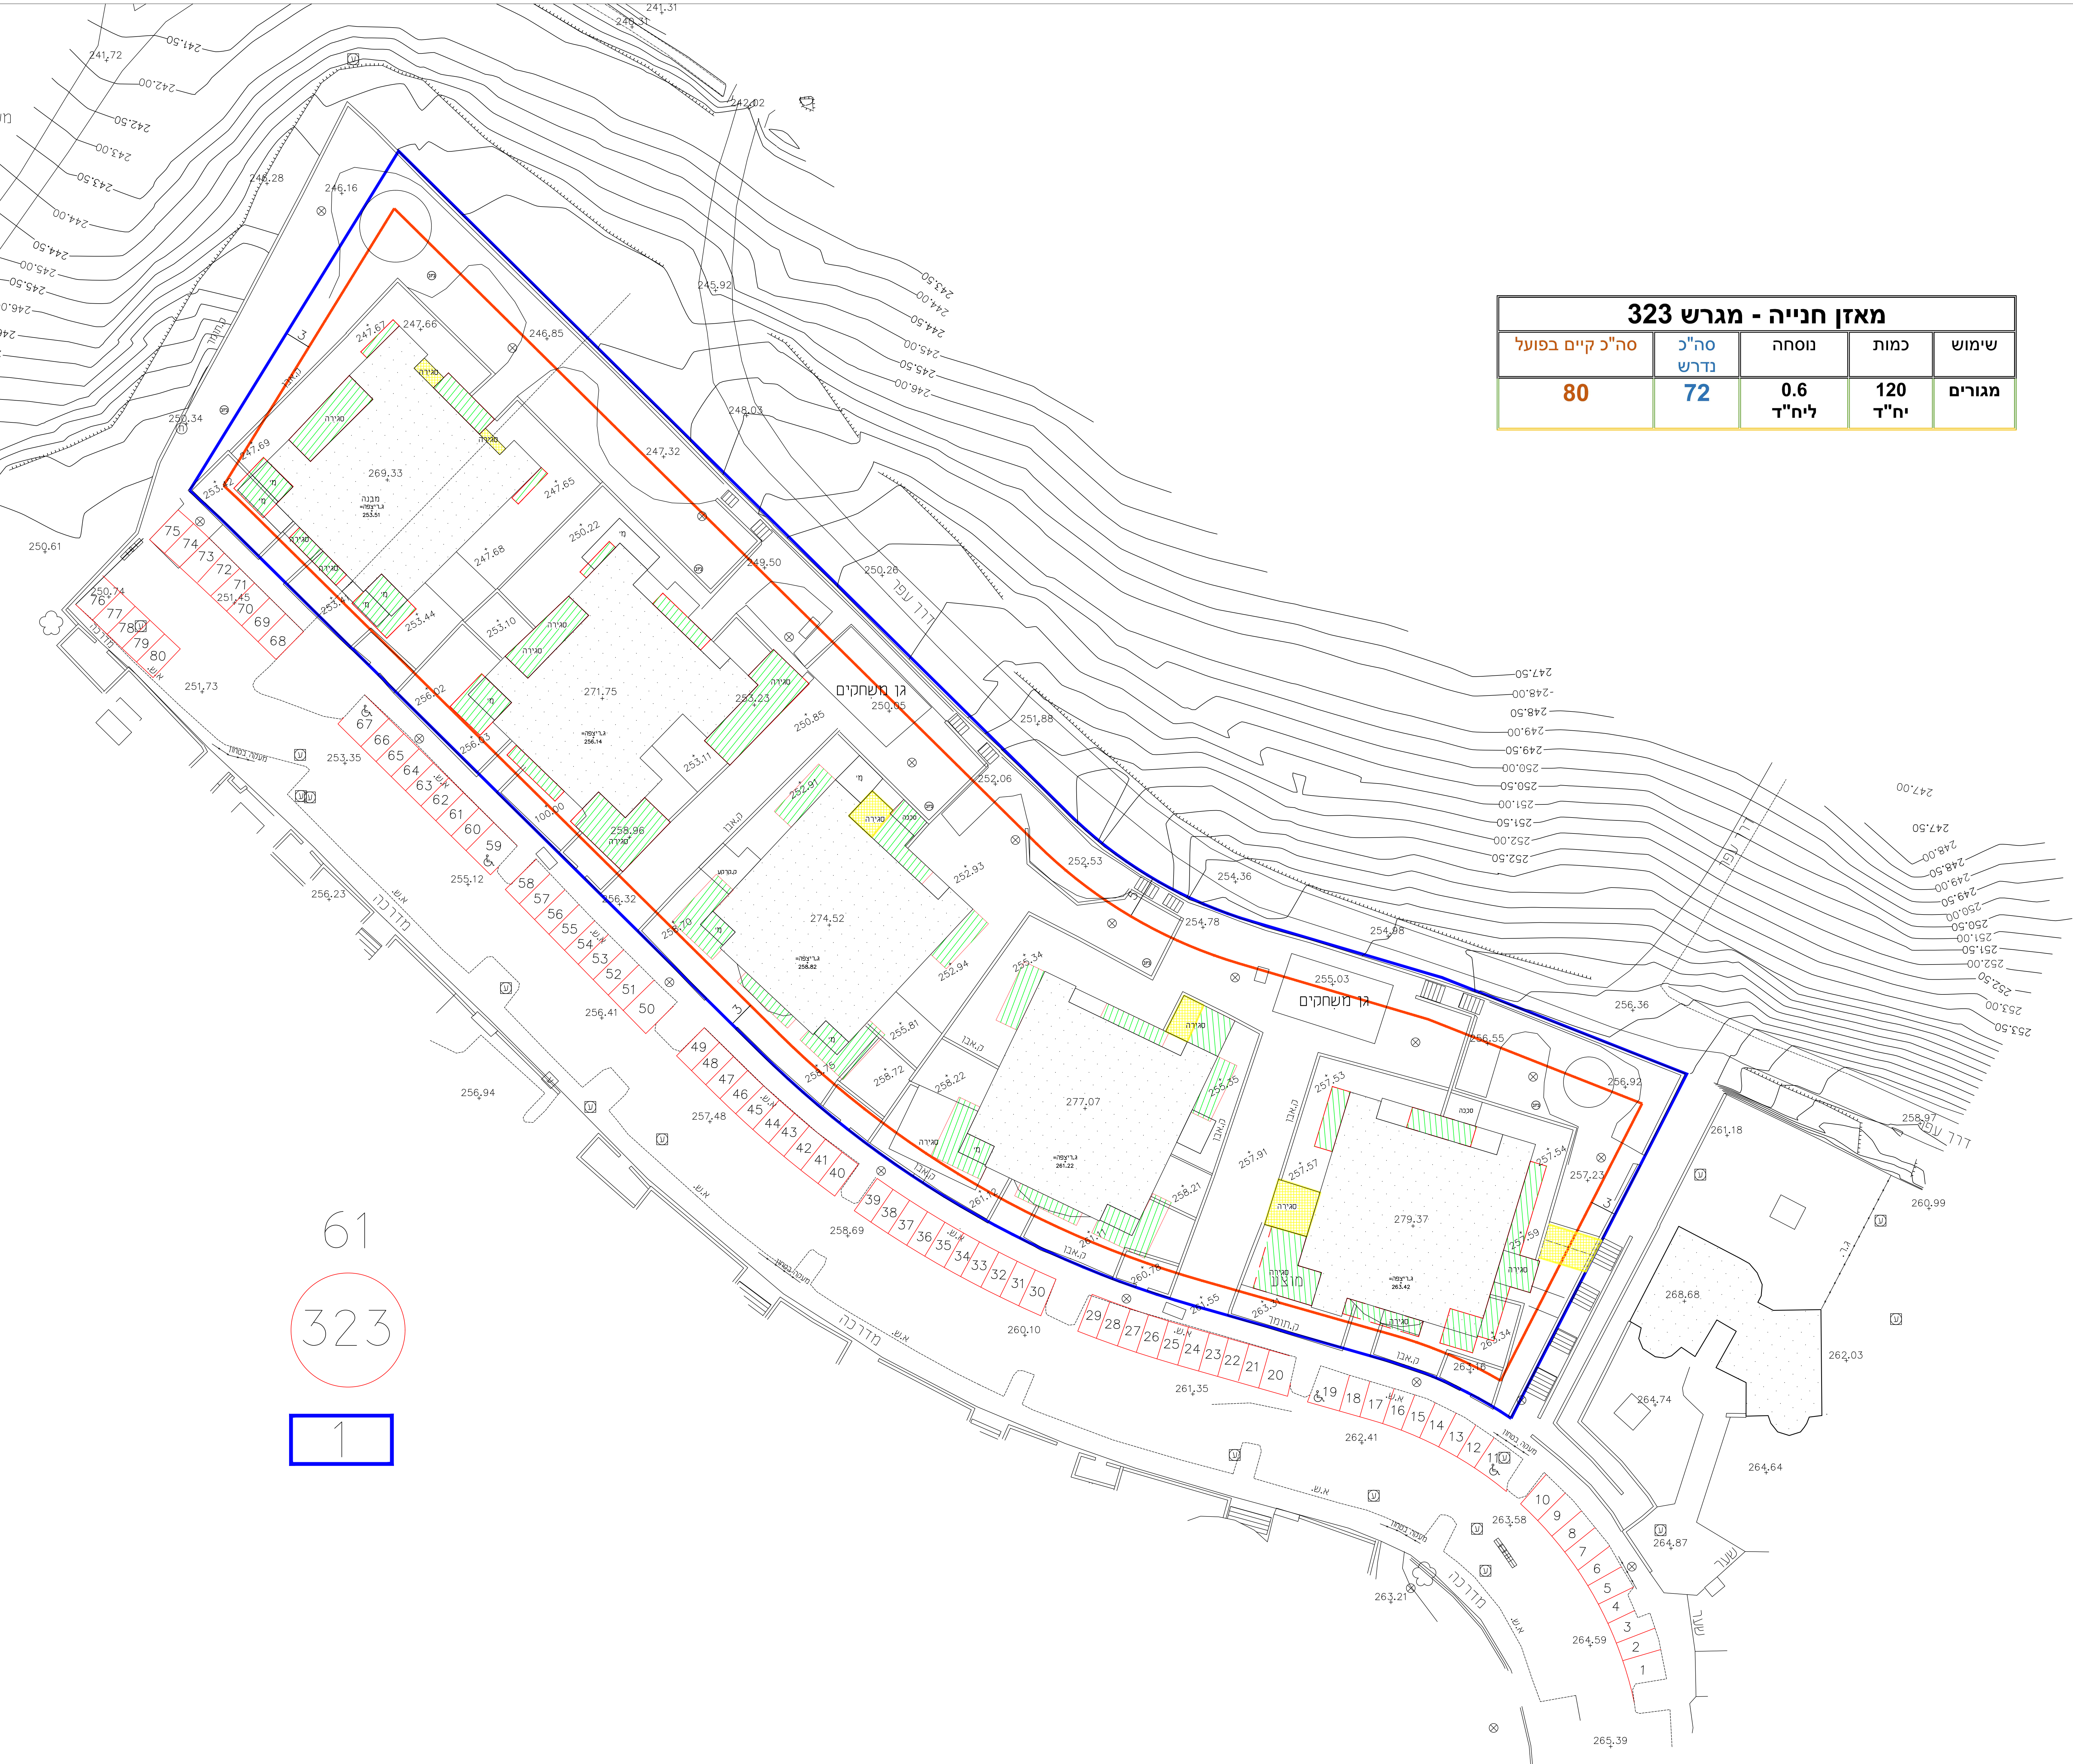

חוק התכנון והבנייה, התשכ"ה-1965
תכנית מתאר מקומית

מס' 102-0628354

שם התוכנית
הרחבת דיור תכלת מרדכי
4-12
שכ' בעלזא בית שמש

נספח חנייה

מגרש 323

תאריך

05.06.2019

מקרא חניות

חניות מגרש 323

תכנית חניה המשקפת מצב קיים בשטח

שמות וחתימות

עורך הנספח

שם: סובול ישראל

מקצוע: יועץ תנועה

מס' רישיון: 5663

תאריך:

חתימה:

Scale