


מינהל התכנון
 חוק התכנון והבניה, התשכ"ה - 1965
 מחוז ירושלים
 הוועדה המחוזית החלטתה ביום:
 07/05/2023
 לאשר את התוכנית
 16/05/2023
 תאריך י"ר הוועדה המחוזית

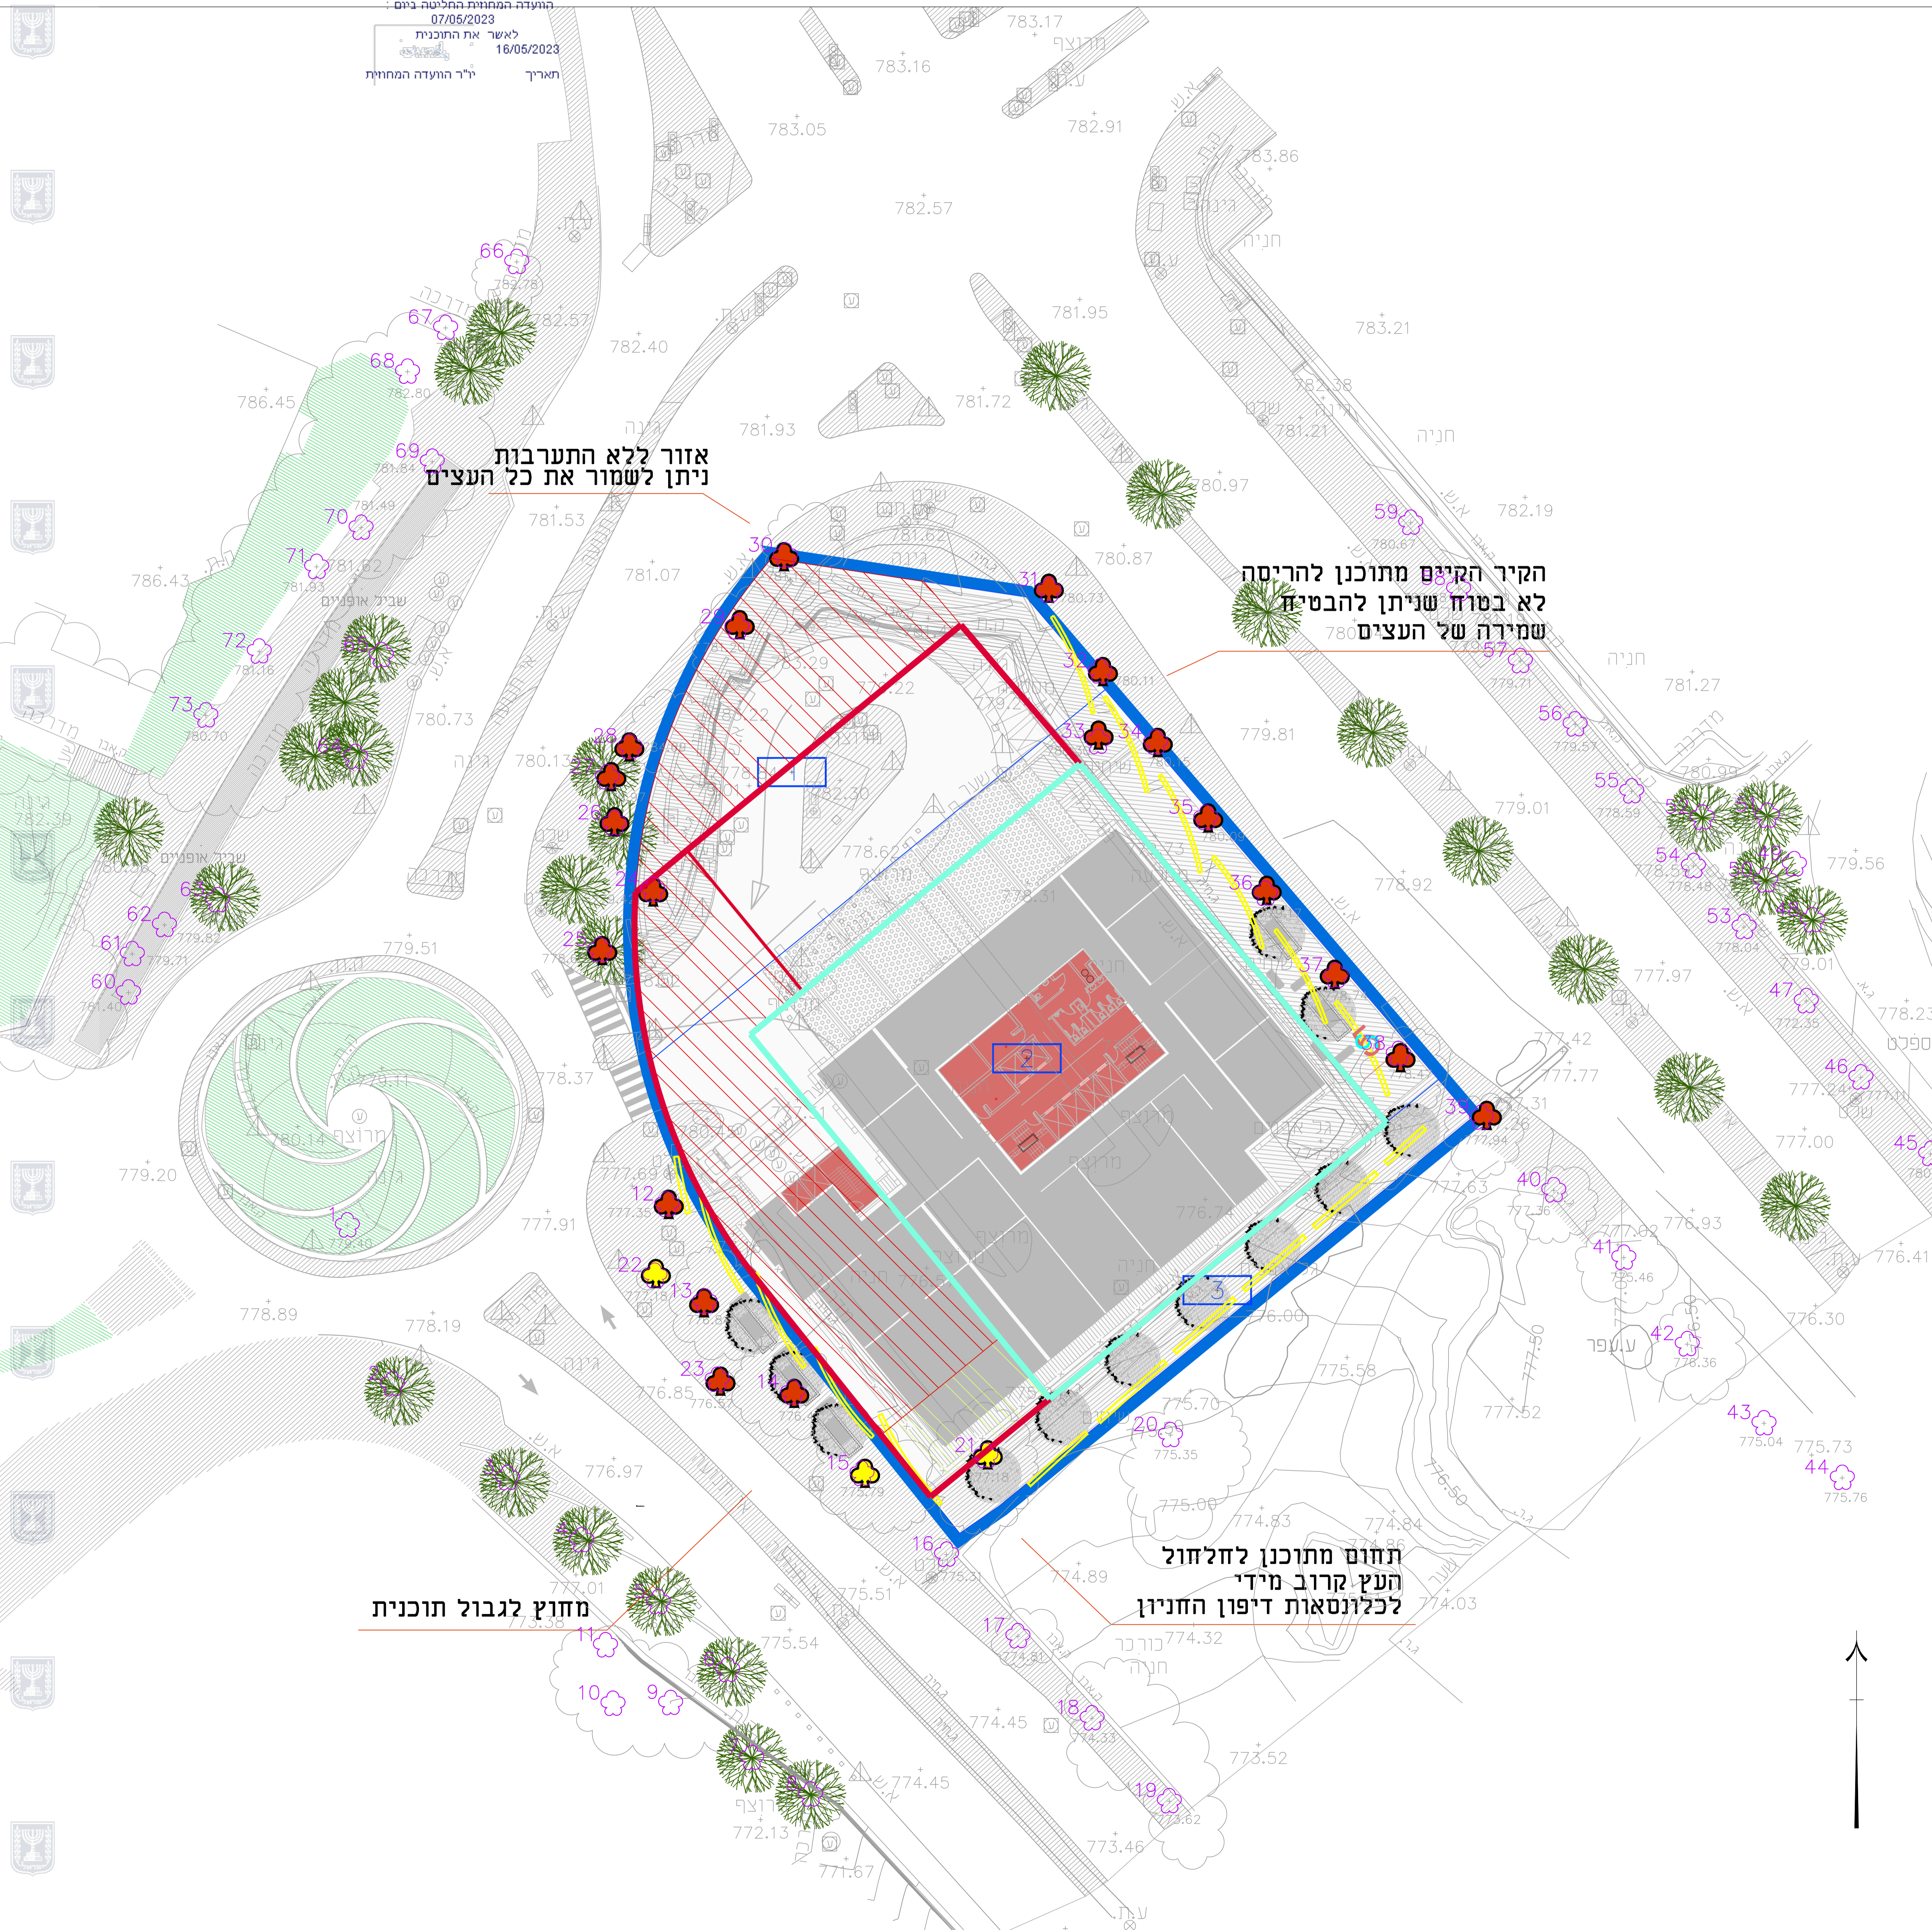

אזור ללא התערבות
 ניתן לשמור את כל העצים

הקיר הקיים מתוכנן להריסה
 לא בטוח שניתן להבטיח
 שמירה של העצים

תחום מתוכנן לחלחול
 העץ קרוב מידי
 לכלונסאות דיפון החניון

מחוץ לגבול תוכנית

מבנה למשרדי ממשלה-גבעת רם, ירושלים
 ת.מ. 0920546-101

סקר עצים

תחולה	מחייב
תאריך	11.05.2022

קנין	1250
עורך	שי: נועם ביבי
הנספח	פתילת המדבר בע"מ

מקרא:

	עץ לכריתה
	עץ להעתקה
	עץ לשימור
	לא בהגדרת עץ

גבול התוכנית

תאריך	11-05-2022
עדכון	עדכון נספח

<input type="radio"/> לעיון	<input type="radio"/> לביצוע
<input checked="" type="radio"/> לאישור	

פתילת המדבר
 יעוץ אגרונומי ופיקוח גיטן

office@ptilat-hamidbar.co.il 052-8490001