



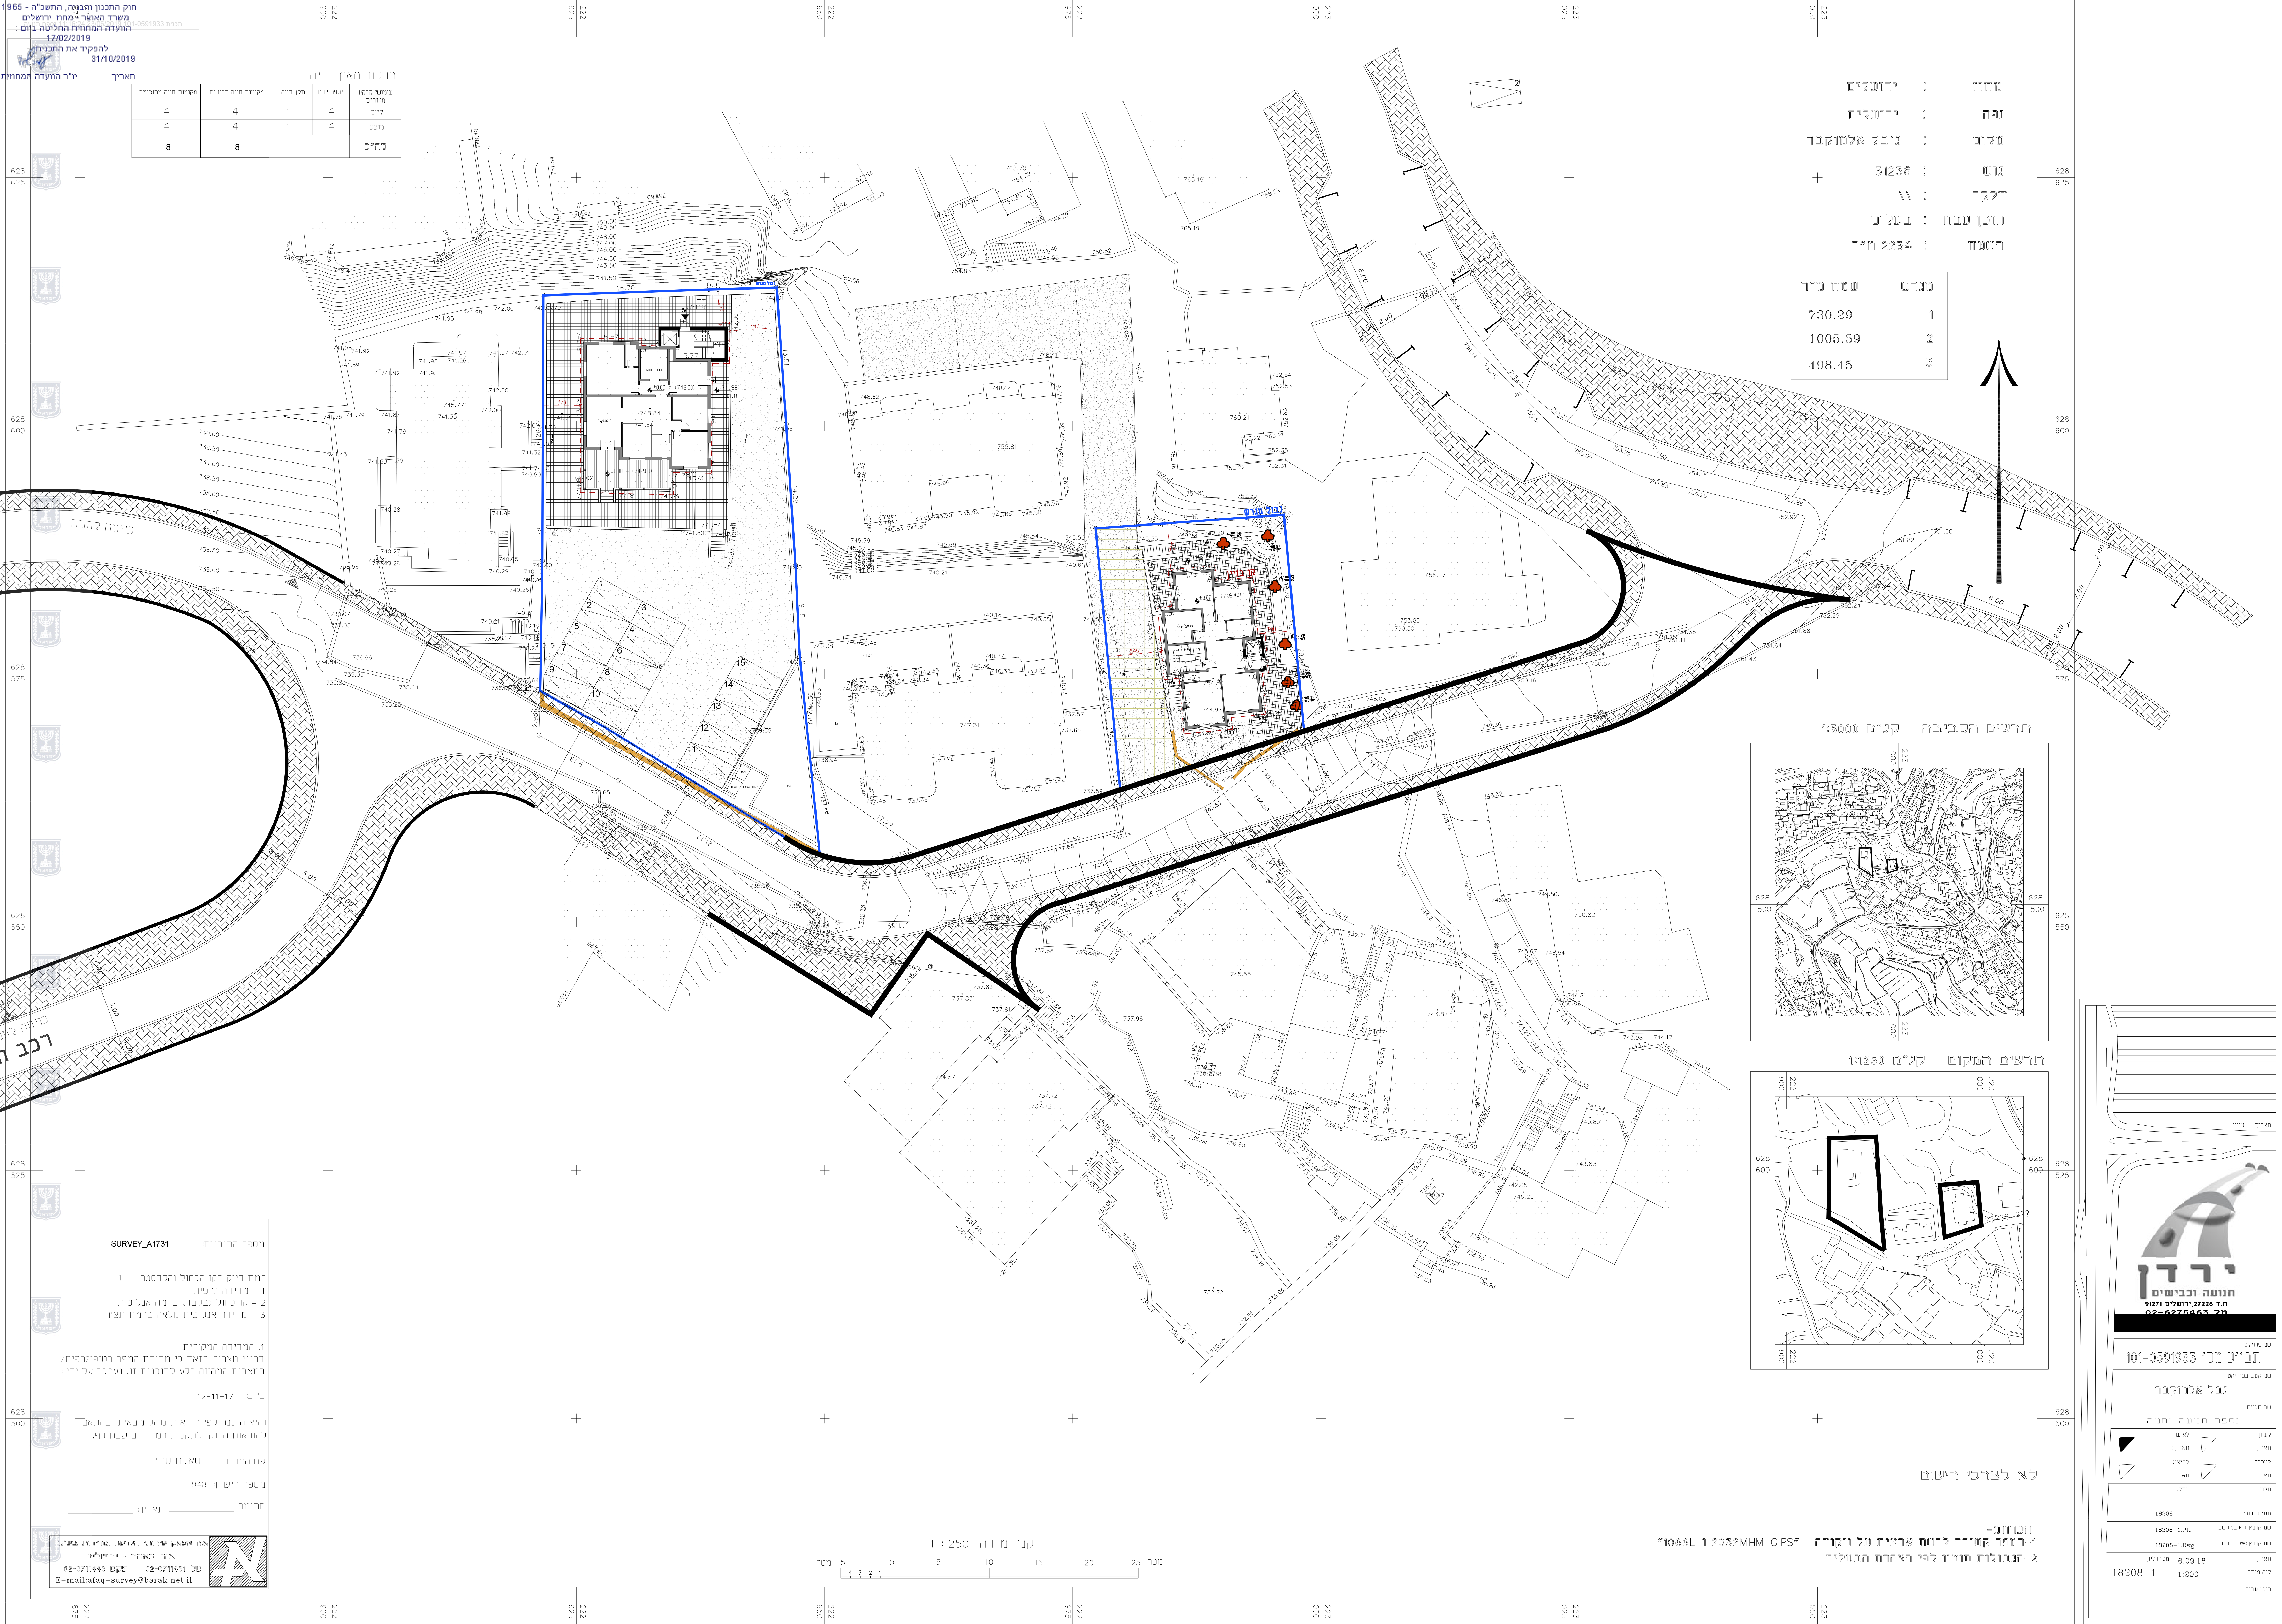


מחוז : ירושלים
נפה : ירושלים
מקום : ג'בל אלמוקבר
גוש : 31238
חלקה : \\
הוכן עבור : בעלים
רשומה : 2234 מ"ר


מגרש	שטח מ"ר
1	730.29
2	1005.59
3	498.45

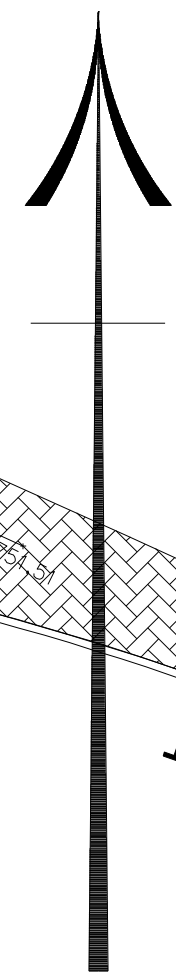

תרשים הטביבה ק"מ 1:5000

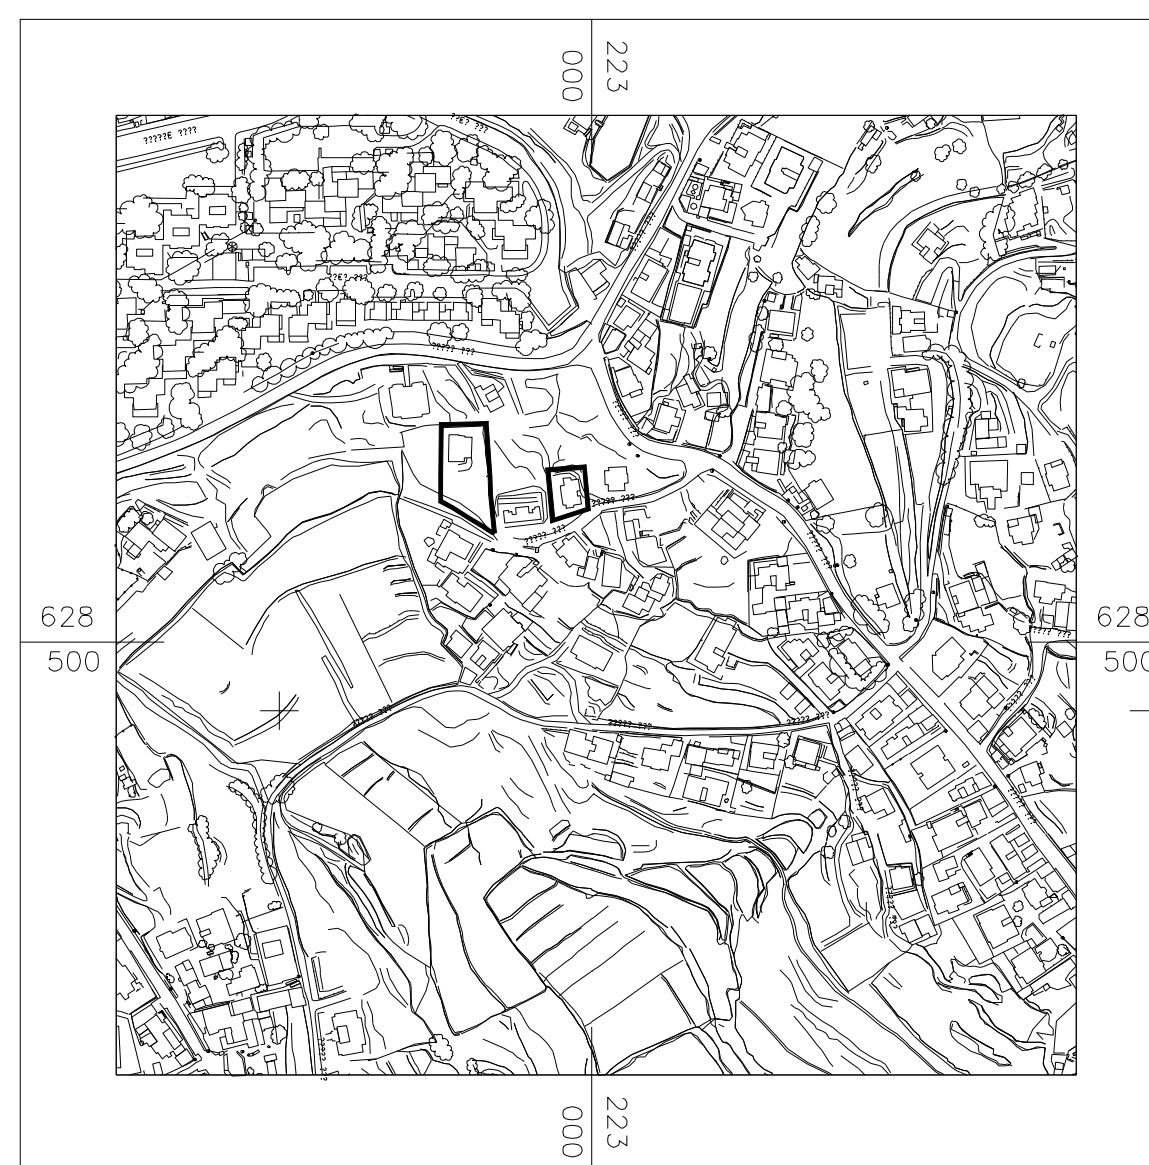


תרשים המקום ק"מ 1:1250

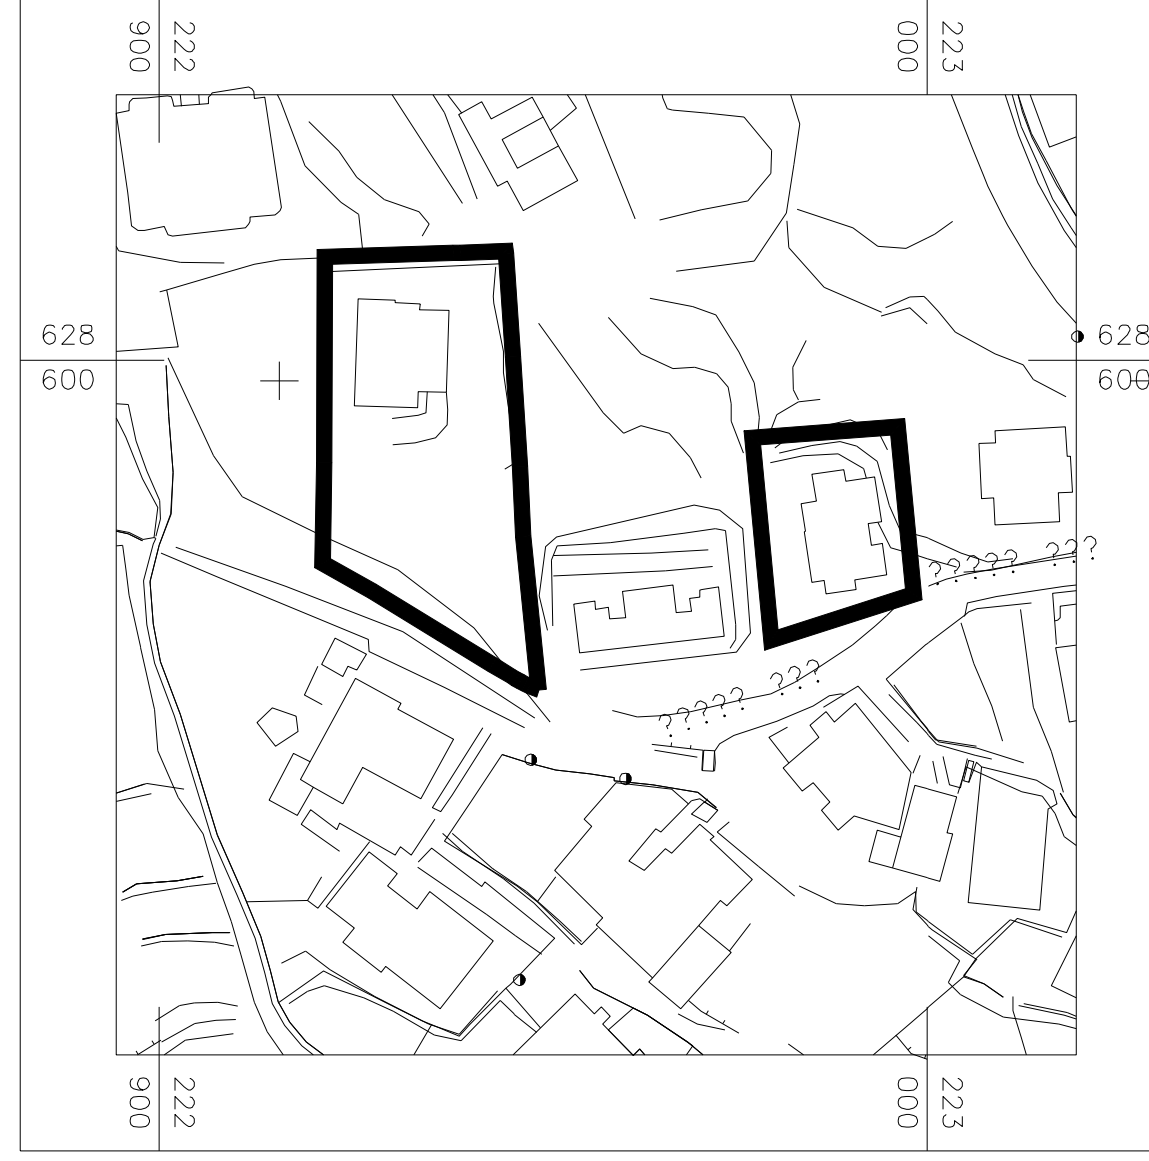

לא לצרכי רישום

הערות:-
1-הספה קשורה לרשות ארצית על ניקודה "GPS 1 2032M 1066L"
2-הגבולות סומנו לפי הצהרת הבעלים

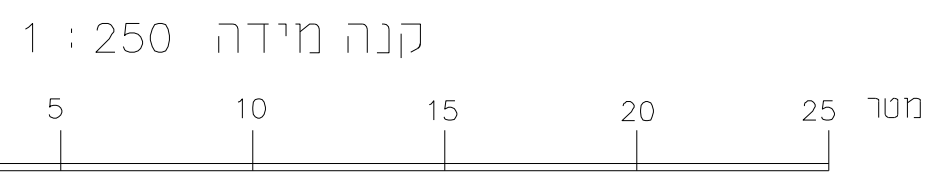

סבלת מאזן חניה

מספר חיד	מספר חניה	מספר חניה	מספר חניה	מספר חניה
4	4	11	4	4
4	4	11	4	4
8	8			

סח"כ

מספר התוכנית: SURVEY_A1731

רמת דיוק: רמת דיוק הכחול והקדסטי: 1
= מדידה גרפית
2 = קו חובר (ככלכל) ברמה אנליטית
3 = מדידה אנליטית מכאה ברמת חצר

1. המדידה המקורית
הריני מצהיר בזאת כי מדידת המפה הטופוגרפית/
המצבית המהווה דקת כחוכנית זו, נערכה על ידי:

ביום 12-11-17

והיא הוכנה לפי הראיות נוהל מבאית ובהתאם
להוראות החוק ולתקנות המורדים שבחוק.

שם המודד: סאלח סמיר
מספר רישון: 948
חתימה: _____ תאריך: _____

את אשקא שירותי הנדסה ומדידות בע"מ
צור באהר - ירושלים
טל 02-8711431 02-8711449
E-mail: lafaq-survey@barak.net.il

י.ר.ד.ו.
תנועה וכוניסמים
ת.ד. 27226 ירושלים 10101
טל. 02-6270663

שם פרויקט: _____
ת.ד. 101-0591933
שם מקט כרטיס: _____

גבל אלמוקבר

שם תחנית: _____

נספח תנועה וחניה

עיון	למשך	למשך
חתימה	חתימה	חתימה
חתימה	חתימה	חתימה
חתימה	חתימה	חתימה

שם מדידת: 18208
שם קובץ: 18208-1.Plt
שם קובץ: 18208-1.Dwg
תאריך: 06.09.18
שם מדידה: 18208-1
דיון: _____