




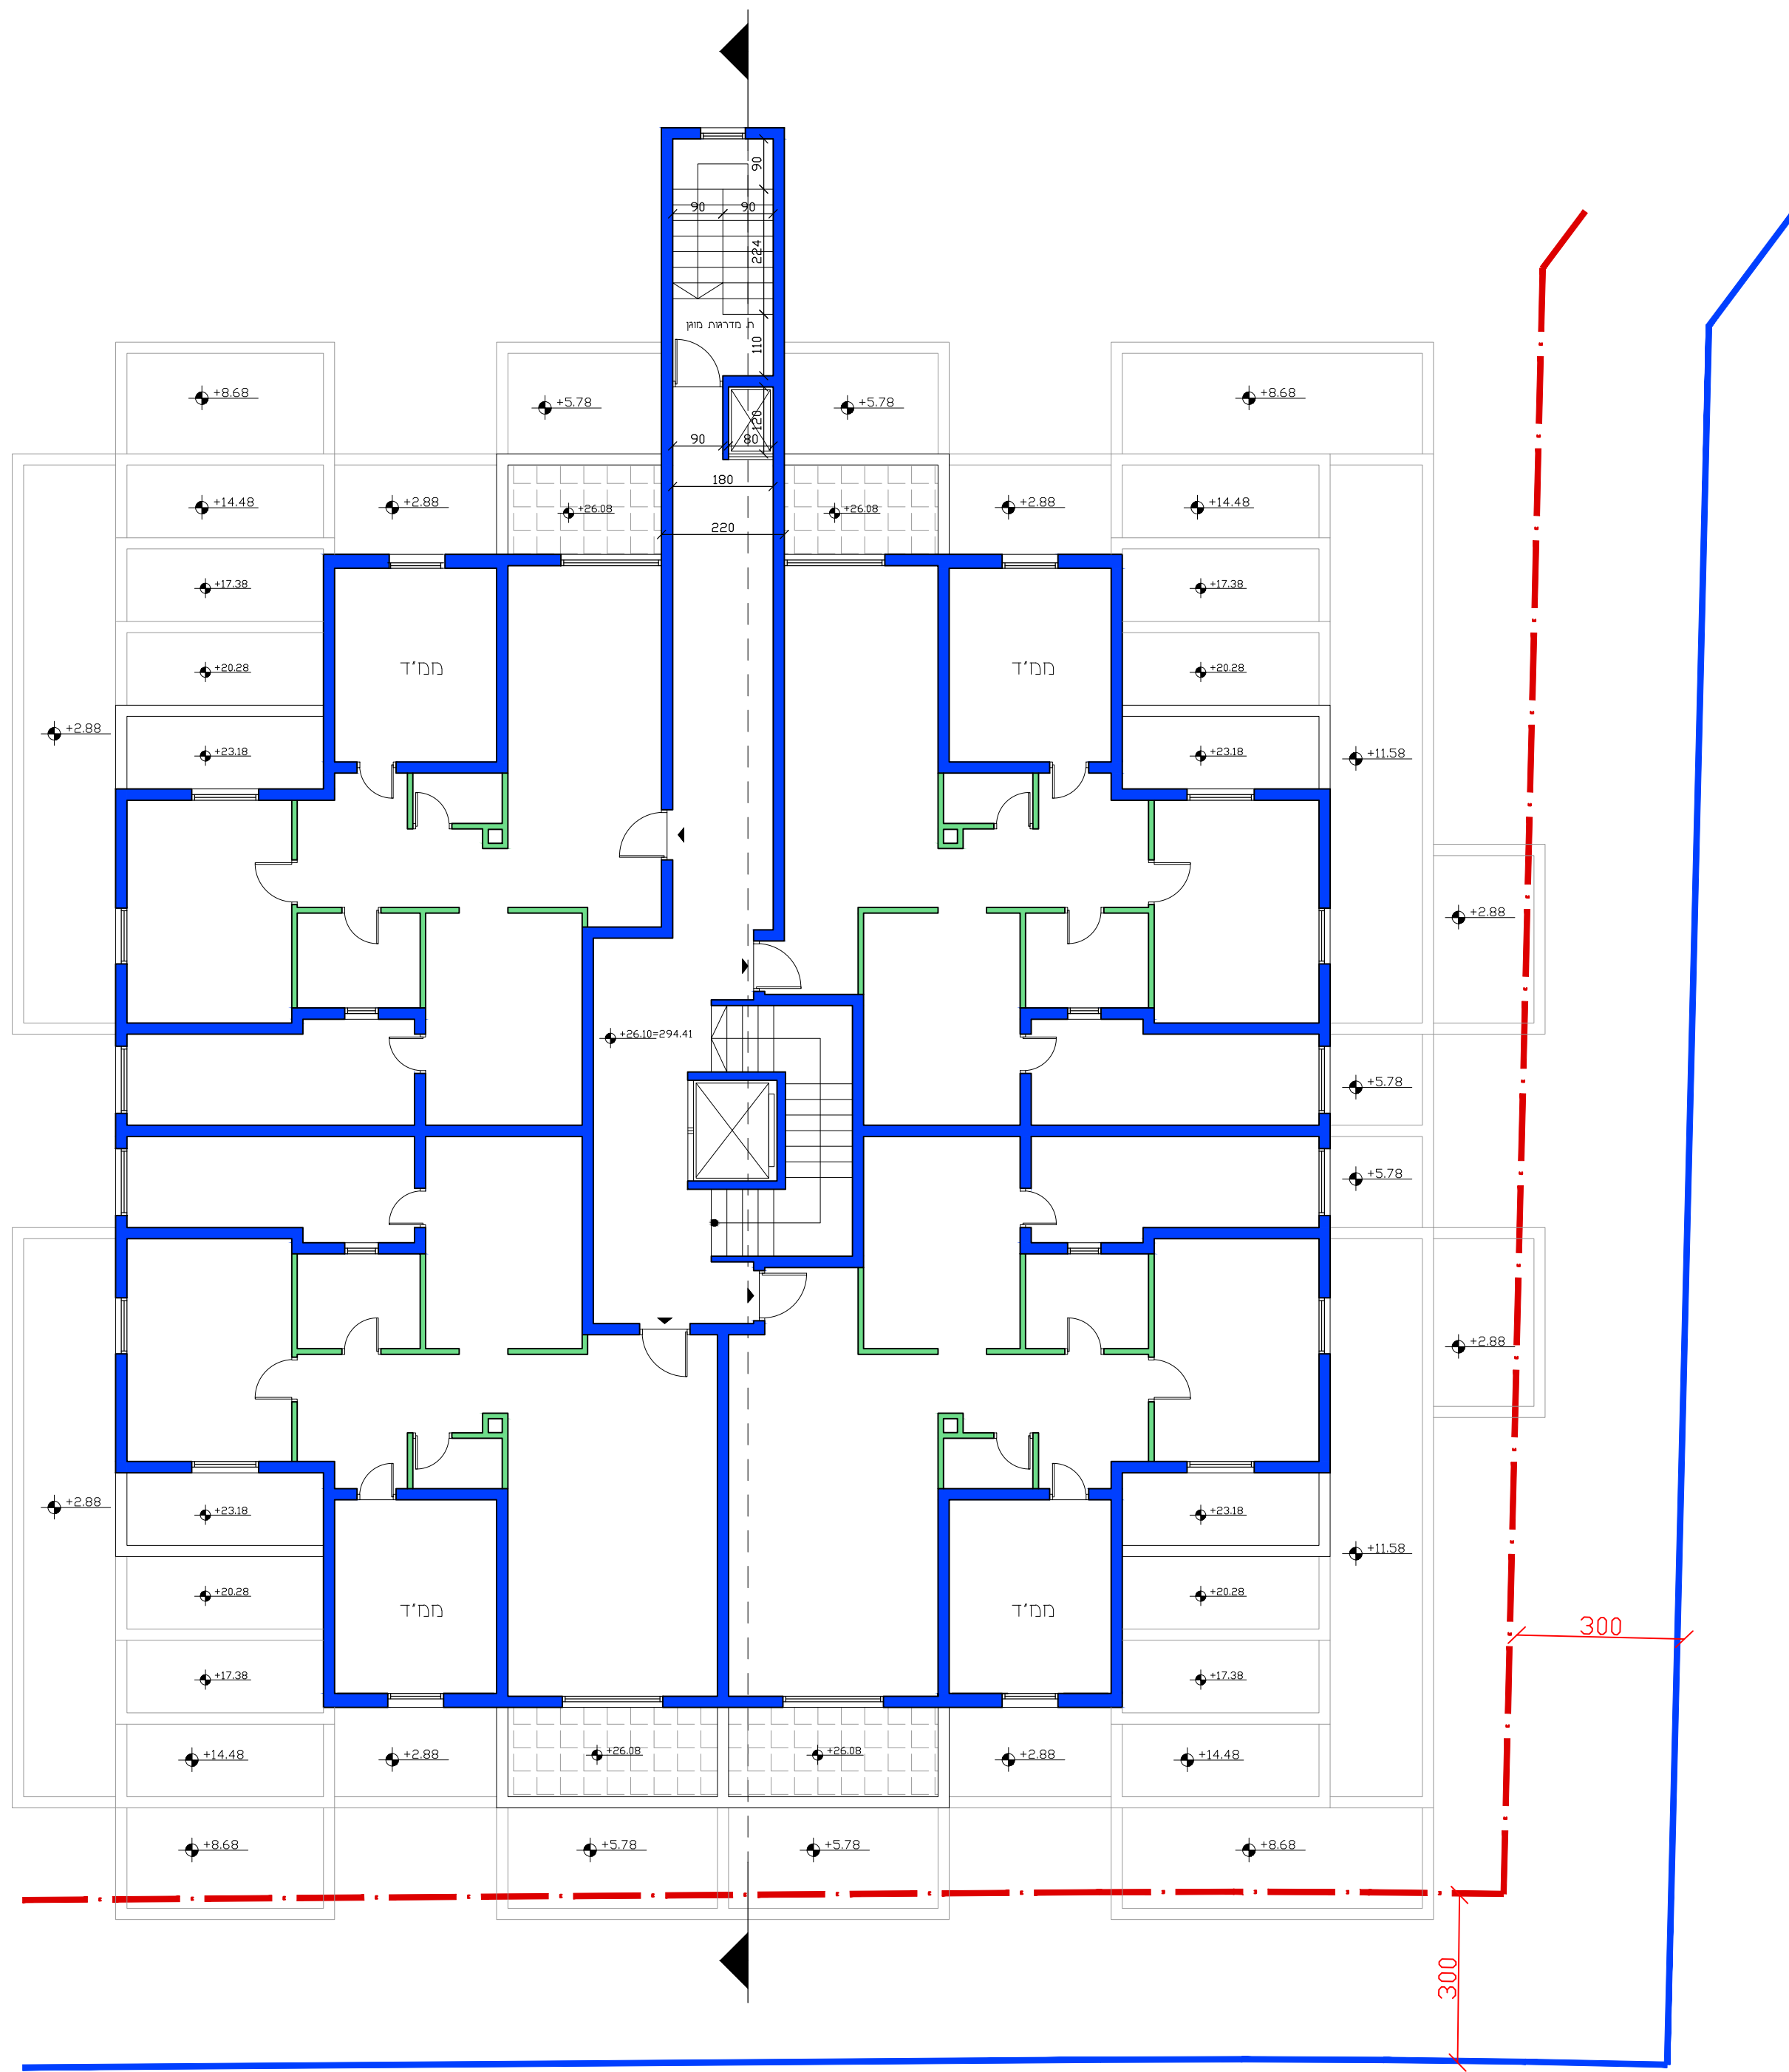


תכנית קומה ט'

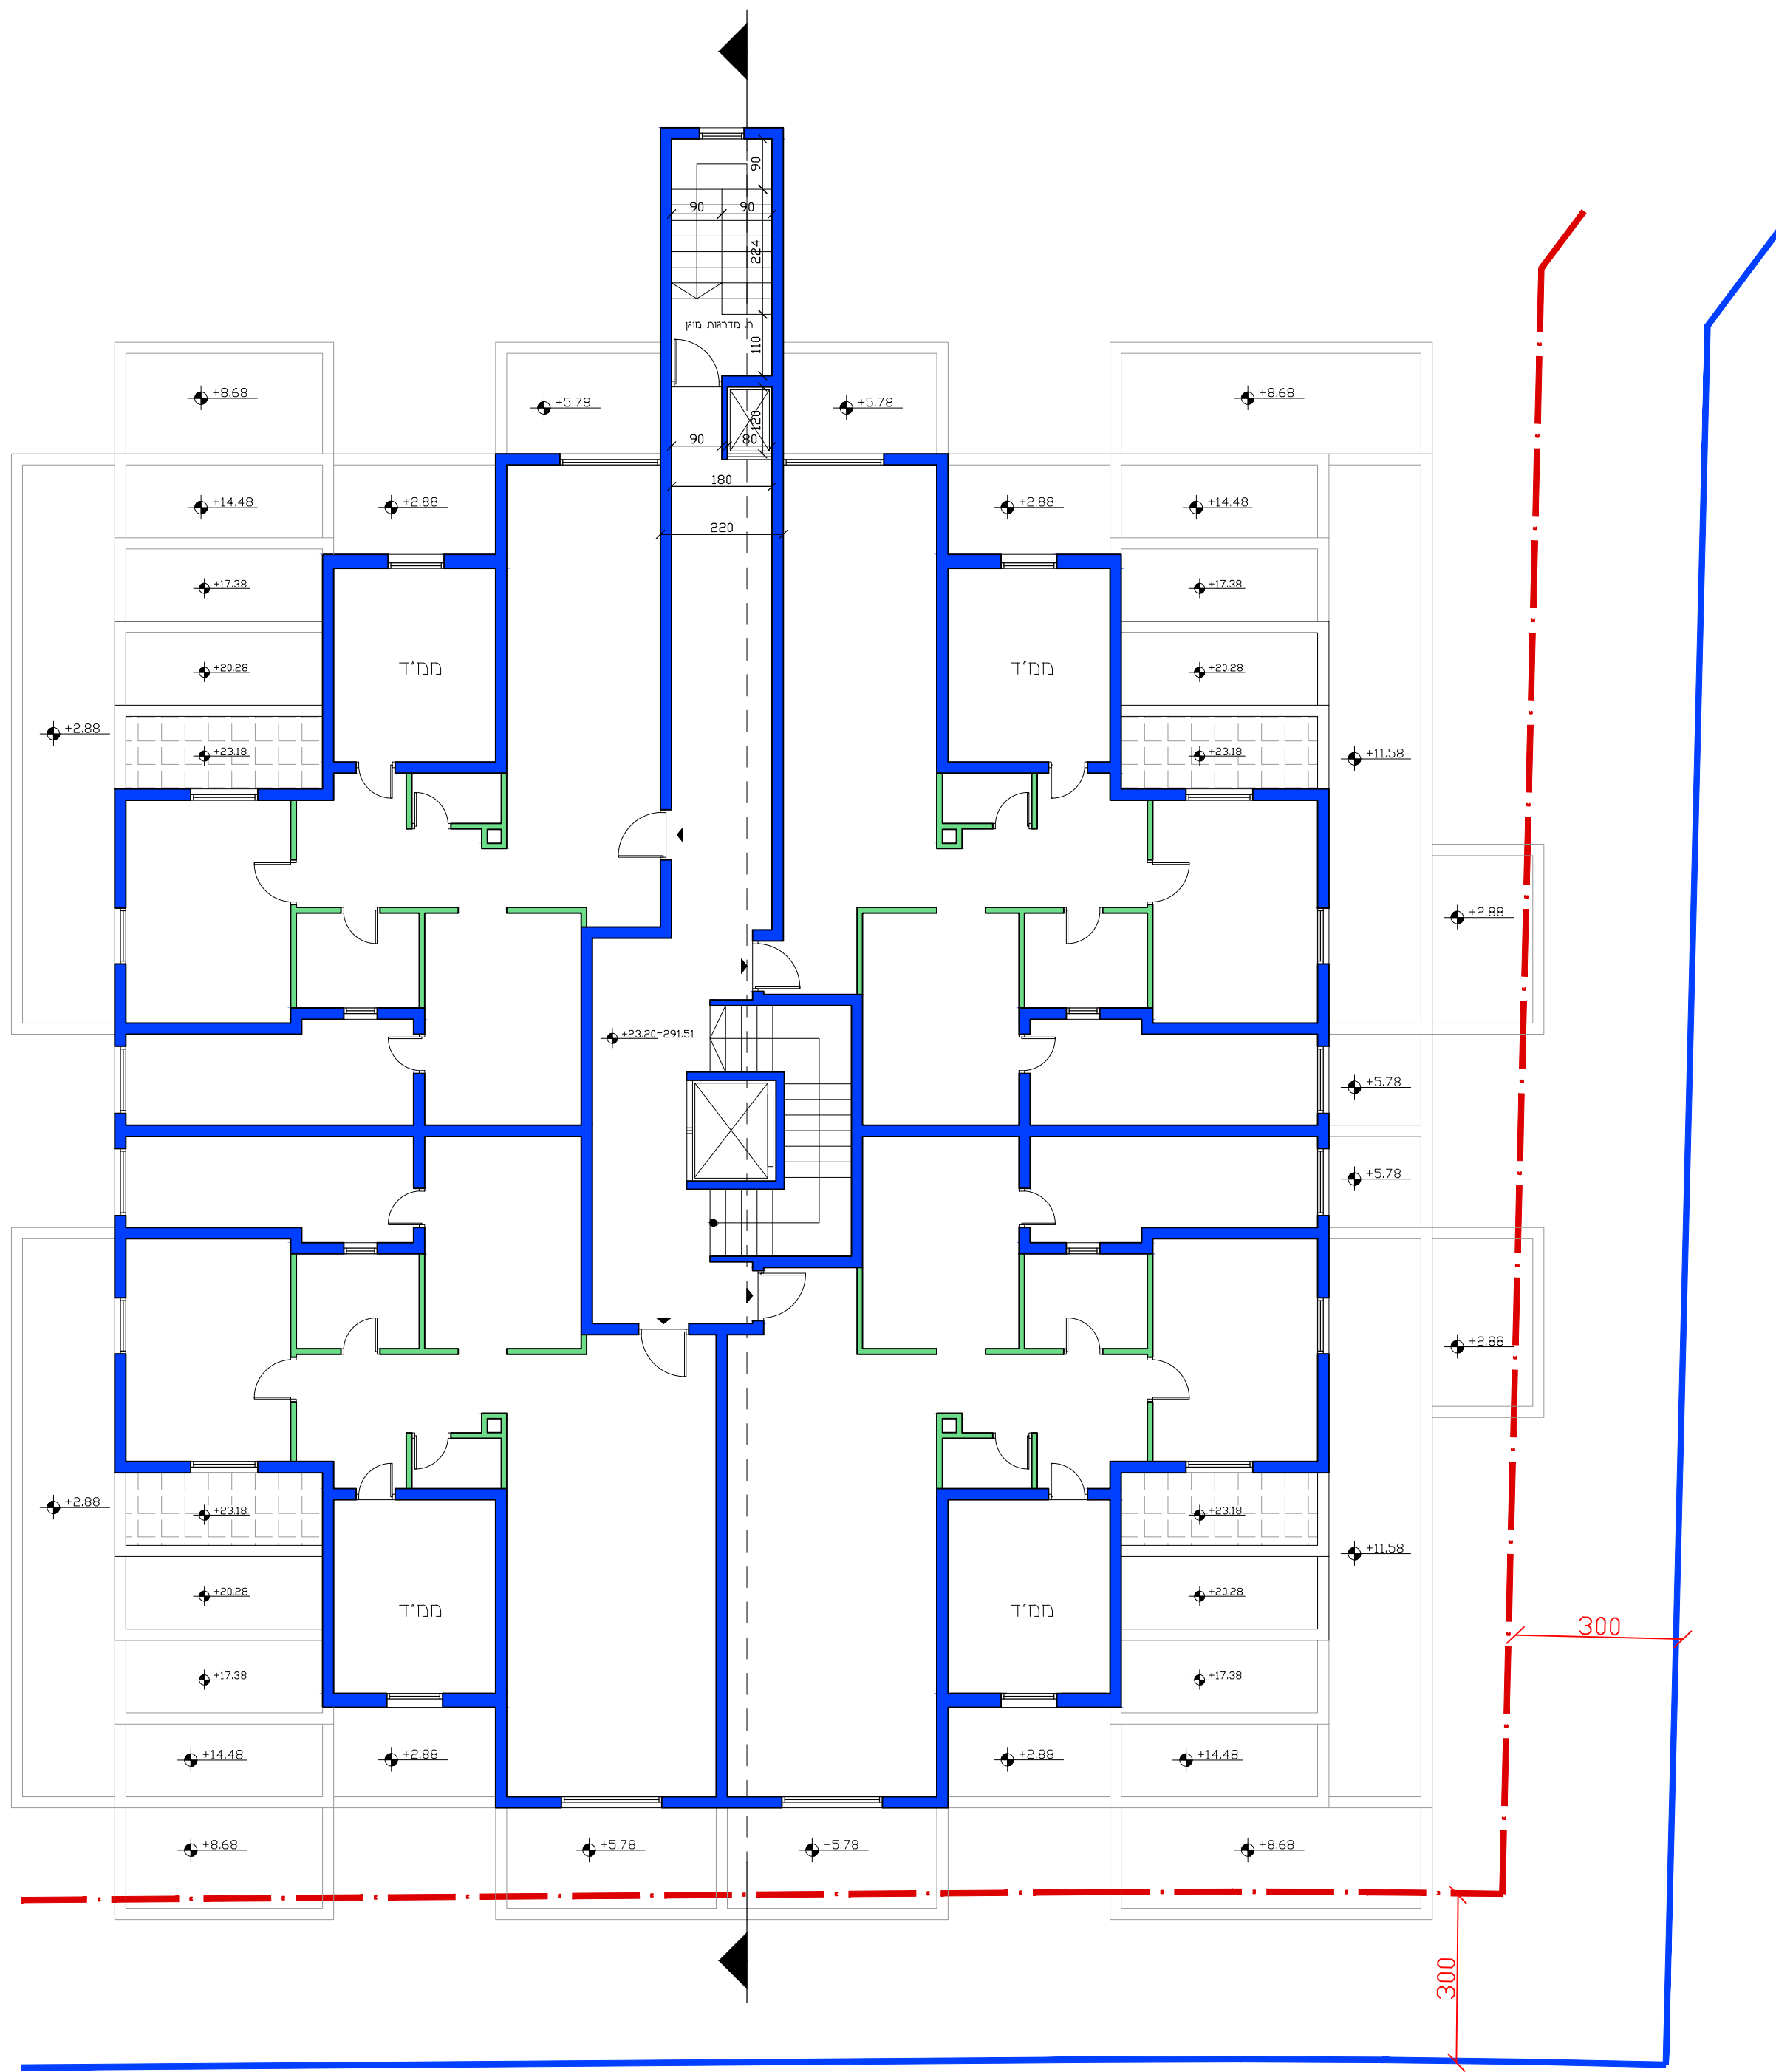


תכנית קומה ח'

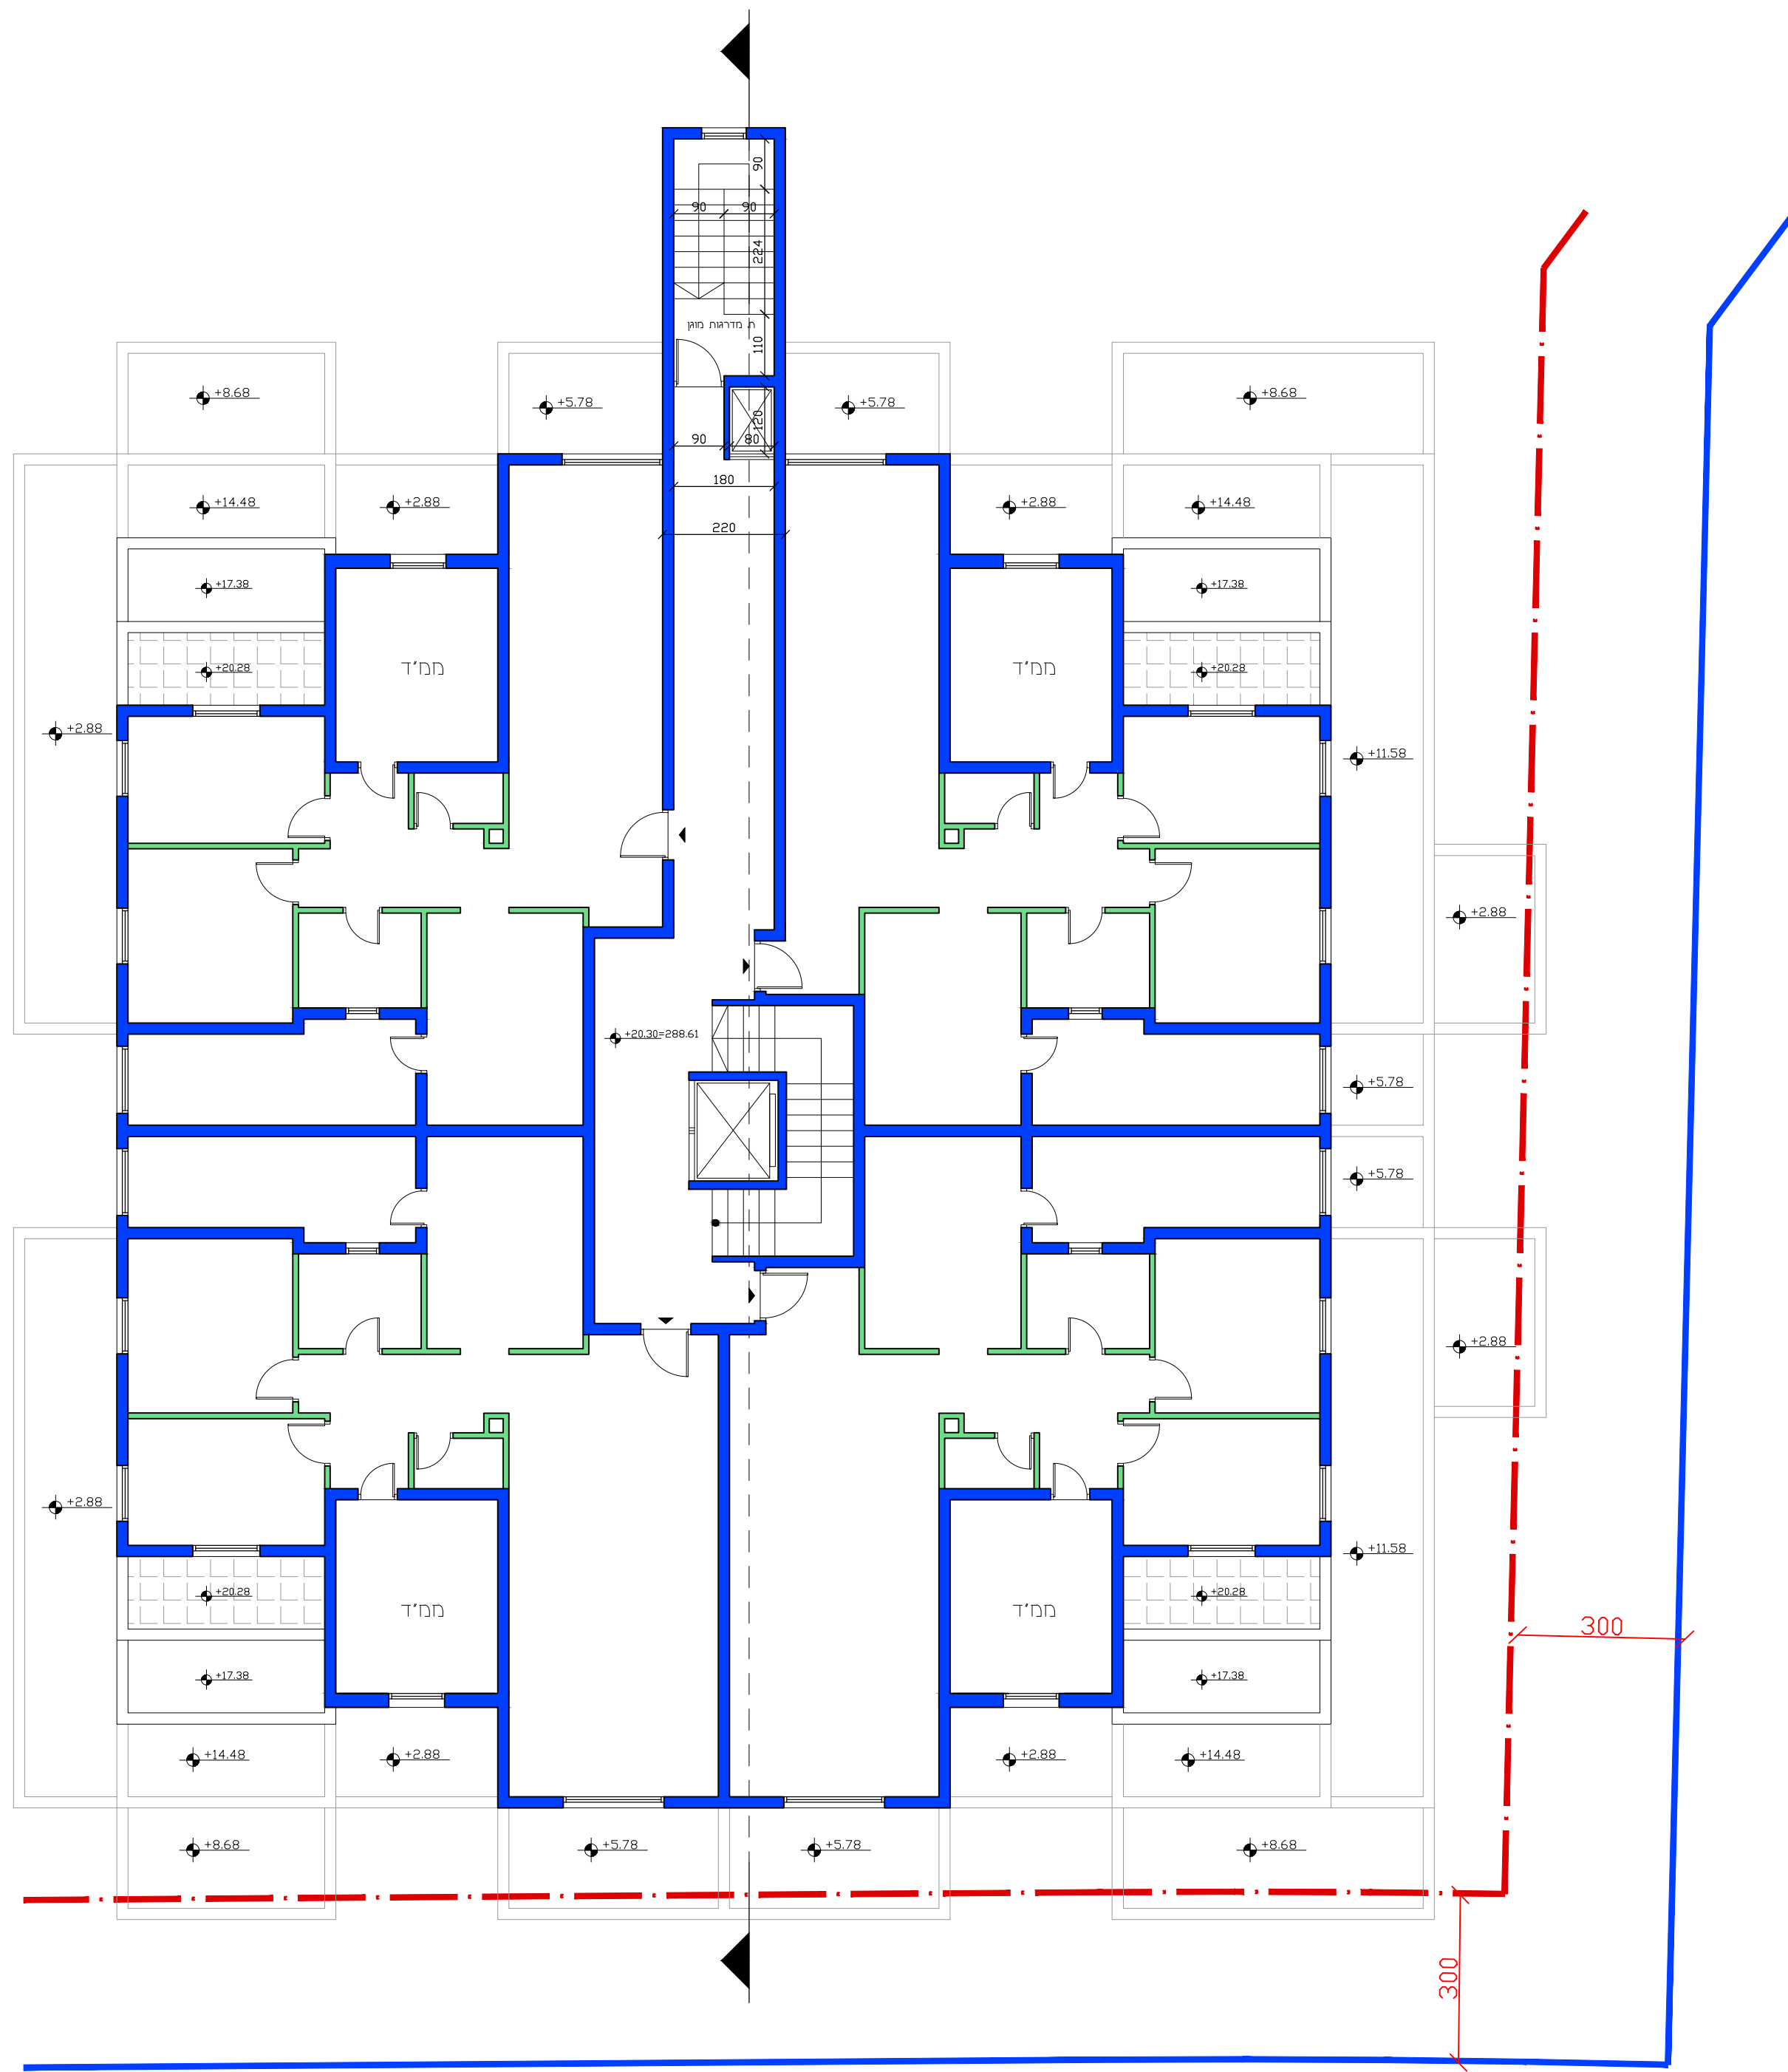


תכנית קומה ז'

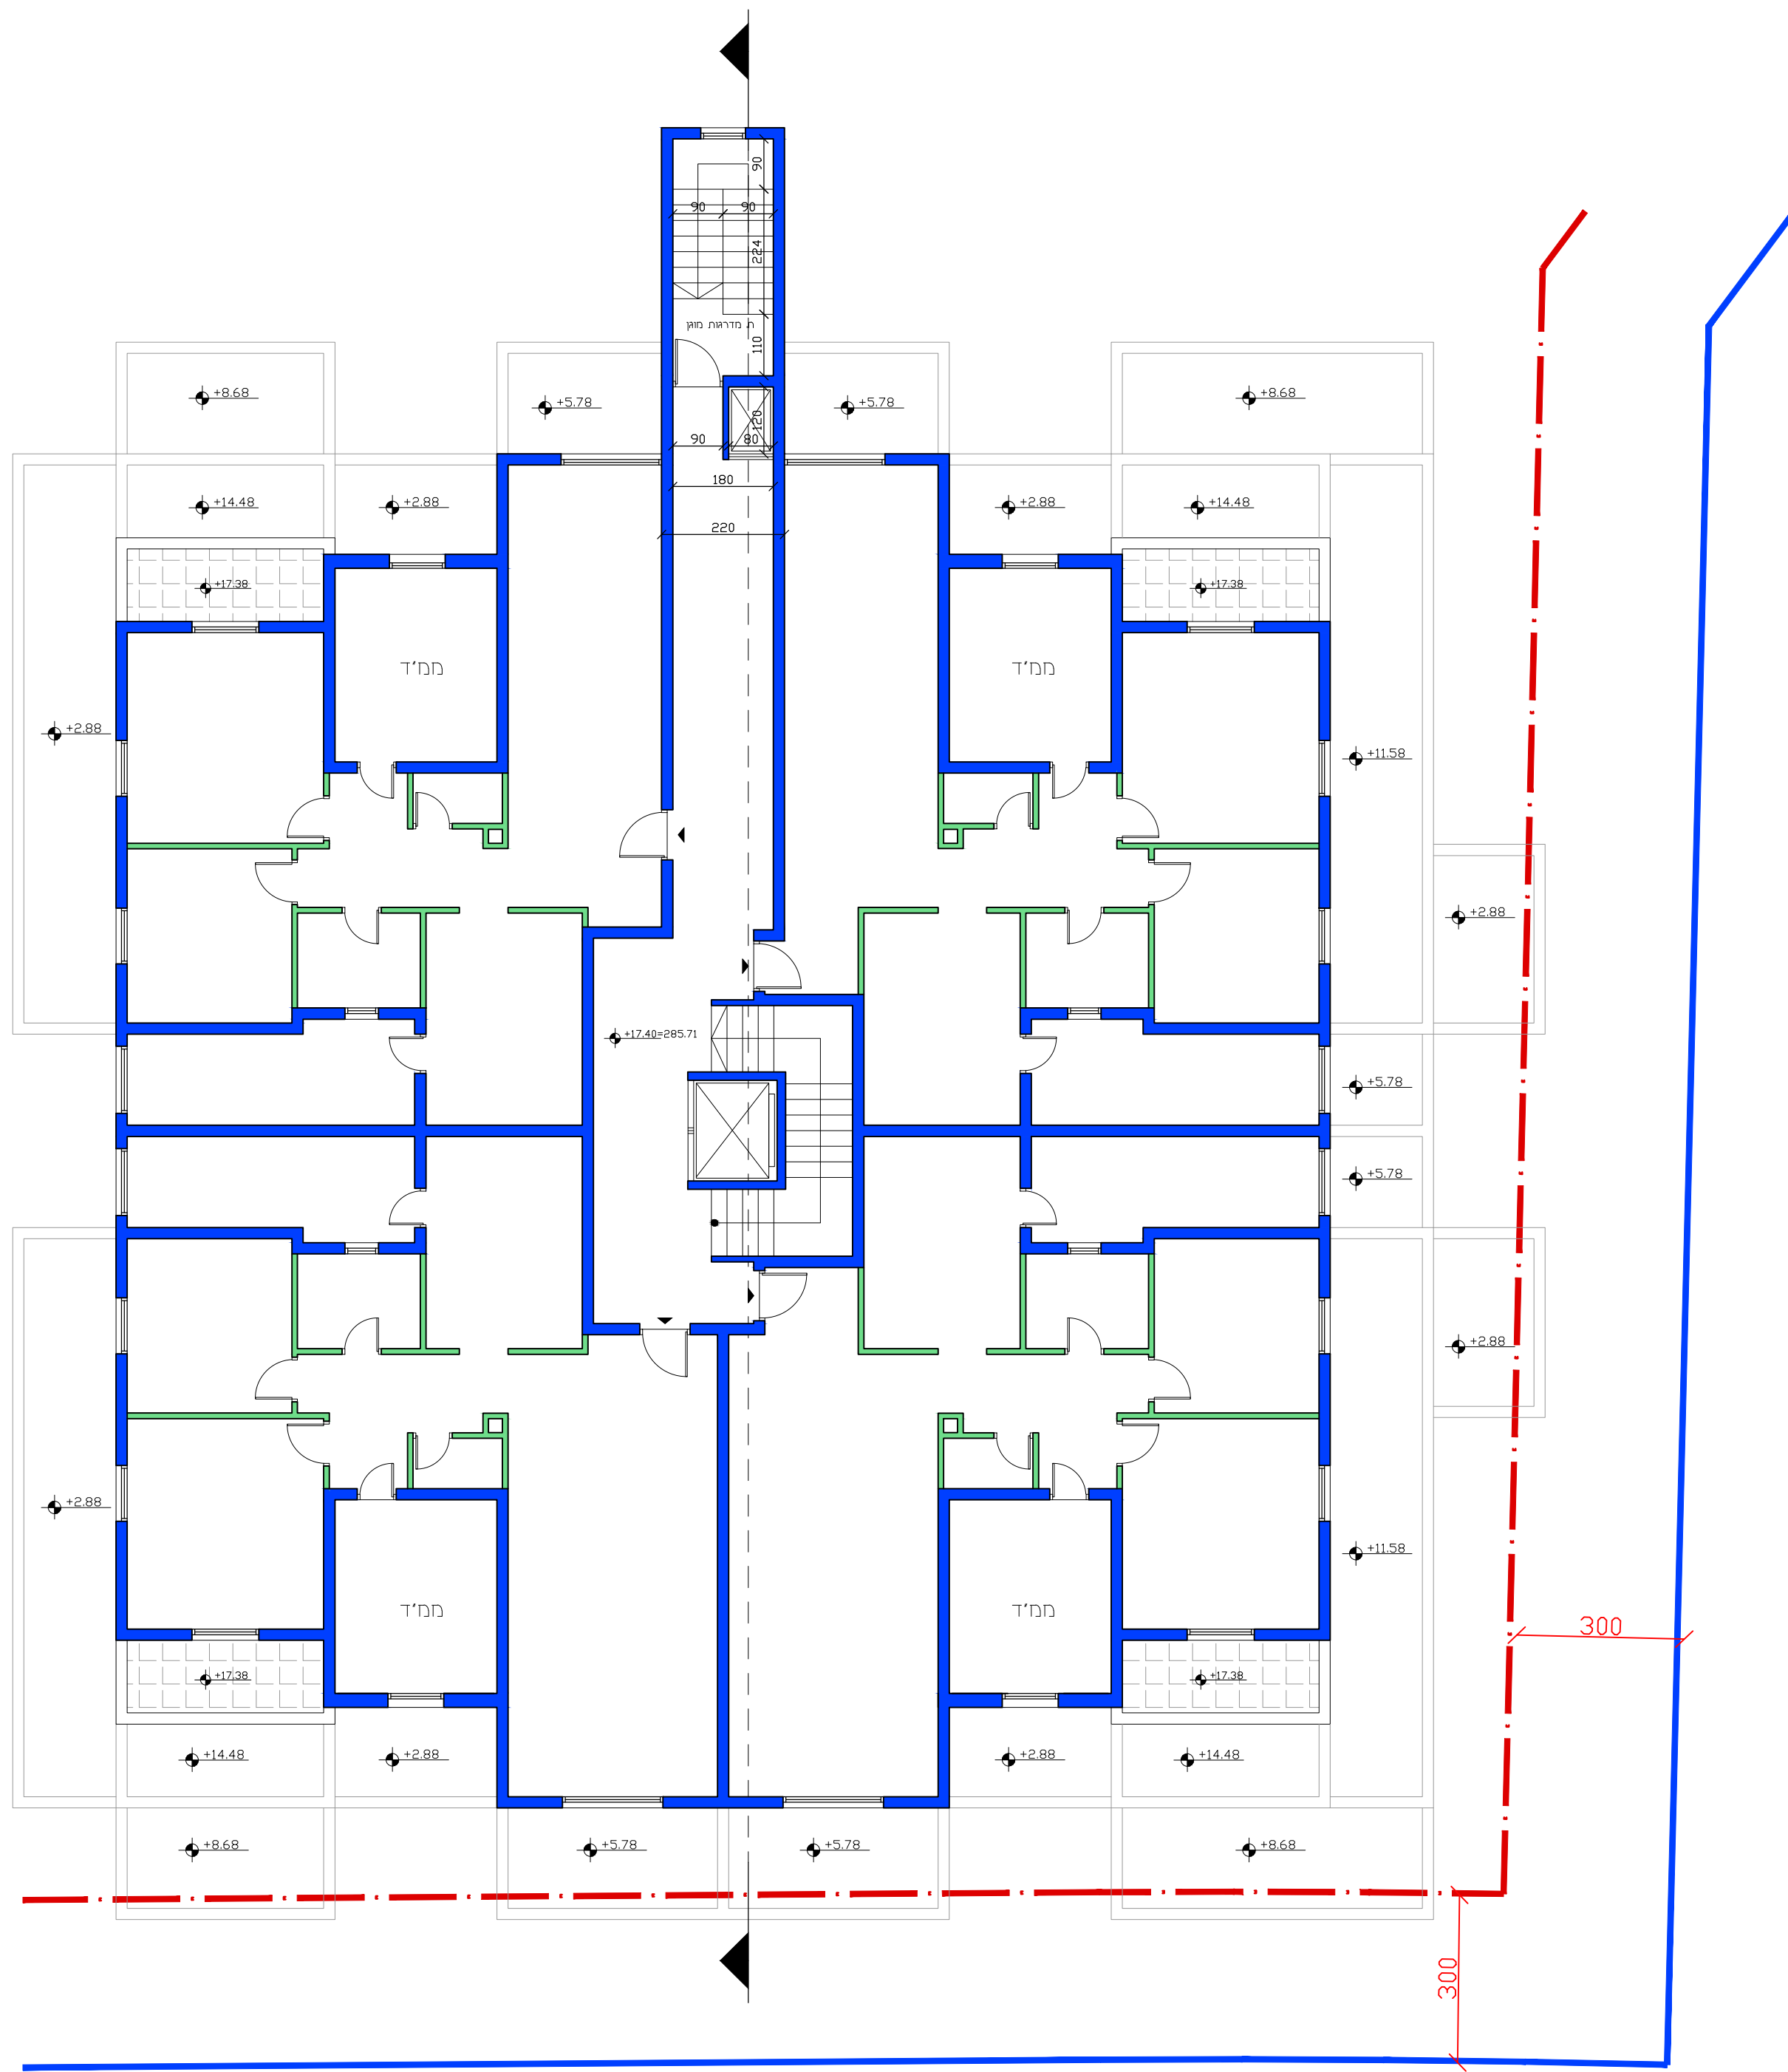

תכנית קומה ו'

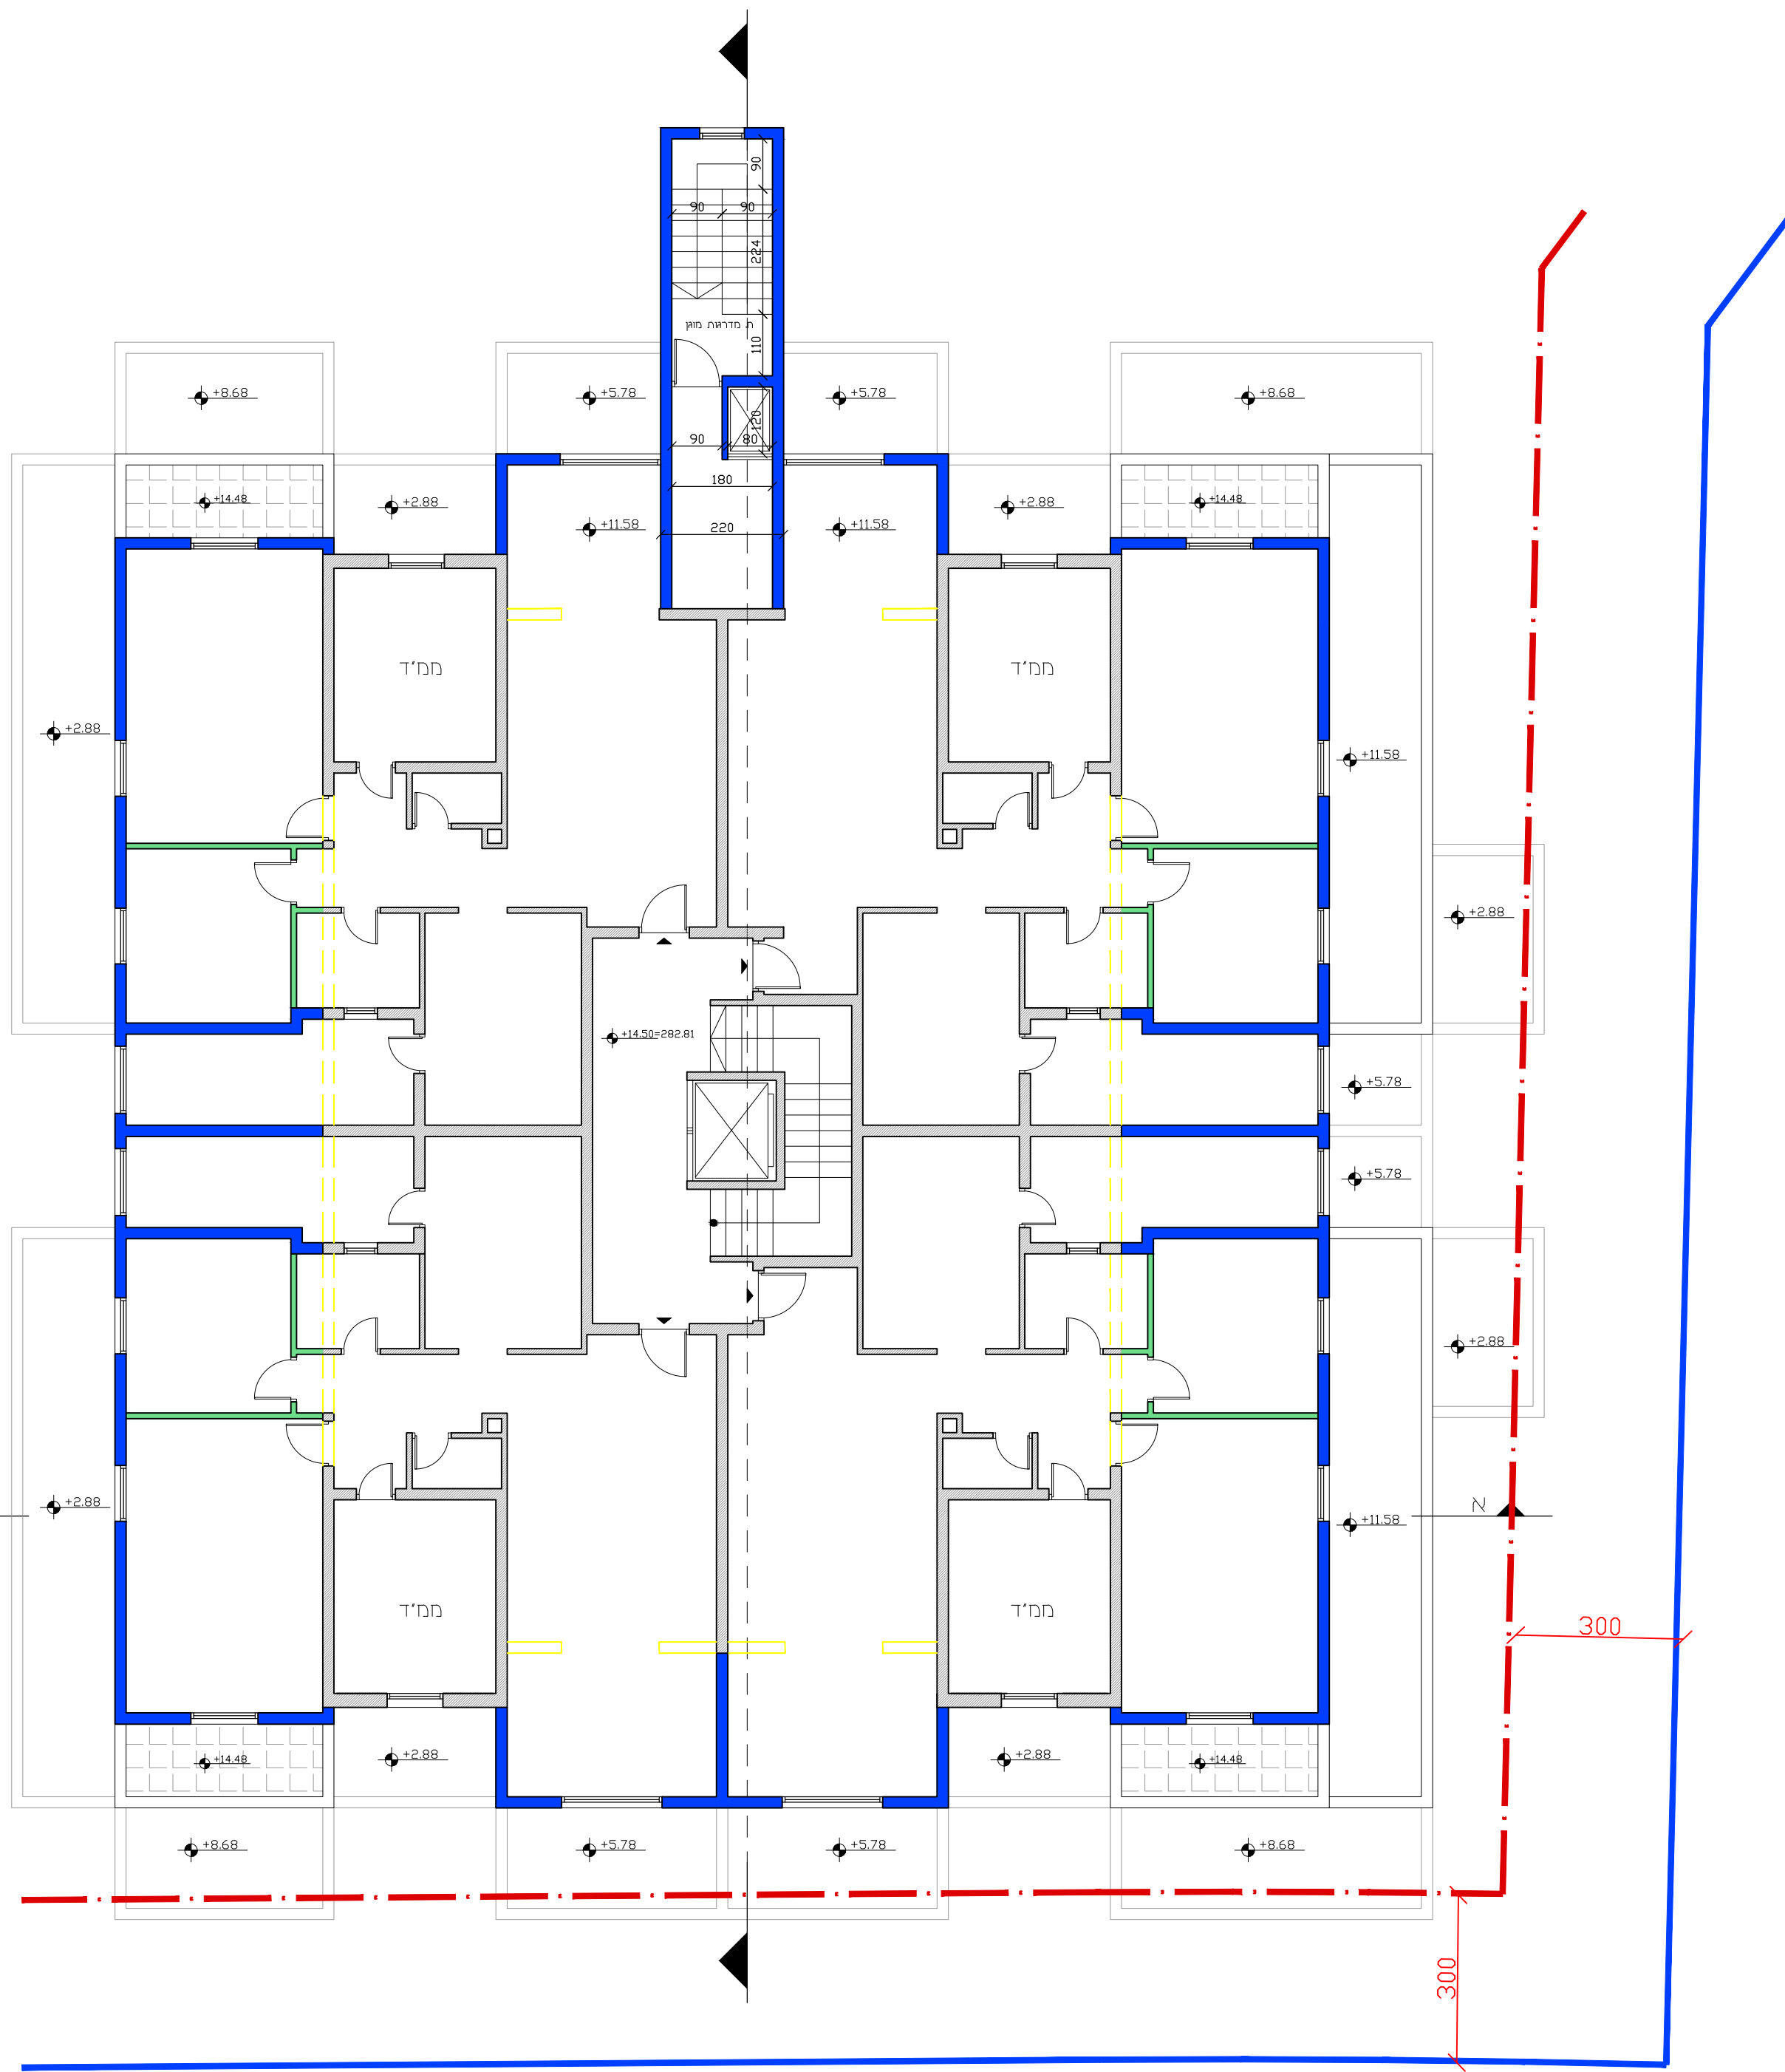

תכנית קומה ה'

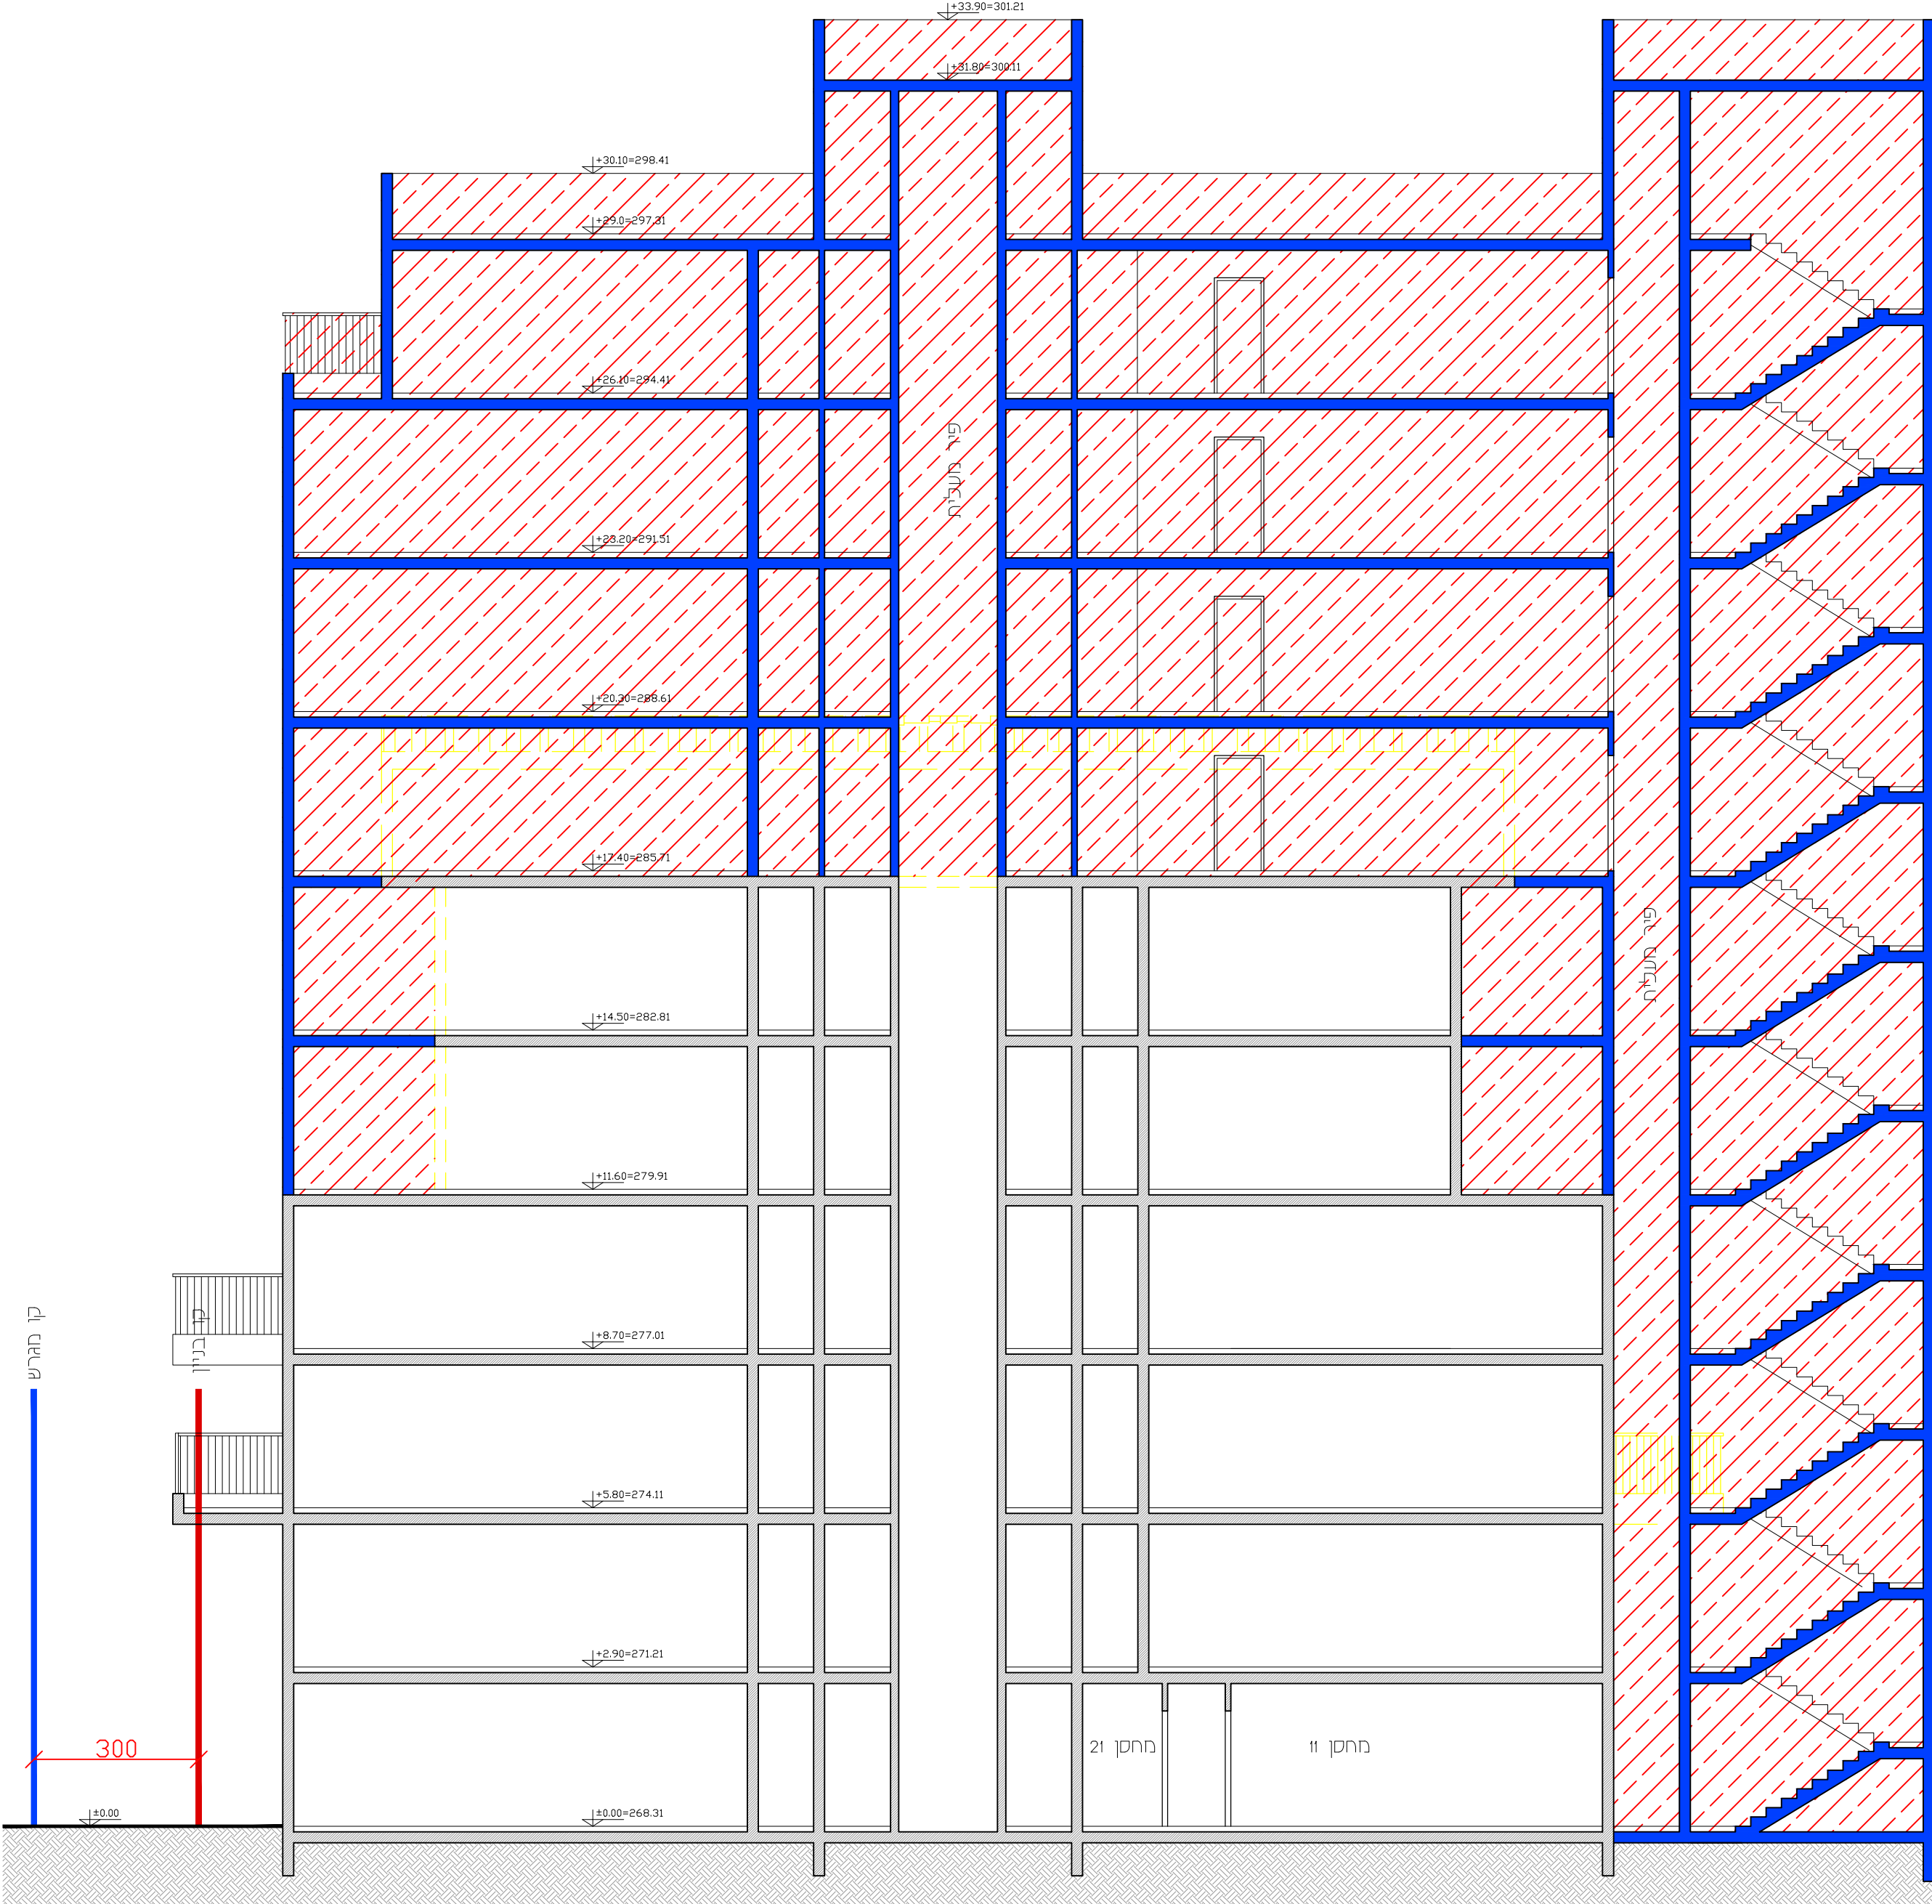

חתך




חזית אחורית



חזית שמאלית

חוק התכנון והבניה, התשכ"ה- 1965 תכנית מתאר מקומית		
תכנית מס' 102-0603407		
שם התכנית הרחבת ותוספת יח"ד נהר הירדן 24-26 ורח' רבי יהושע 4-8, שכ' בי רמב"ש		
תכנית צל		גליון 1
שם תרשים:	קני"מ:	
תכנית צל עתידית לתוספת קומות נפסח שאינו ספסוטורי - רקע בלבד	1:100	
תאריך: 05.05.2020		

- מקרא:
- בנייה קיימת
 - קיר חיצוני מוצע
 - קיר פנימי מומע
 - שטח מוצע
 - בנייה להריסה
 - קו מנרש
 - קו בניין

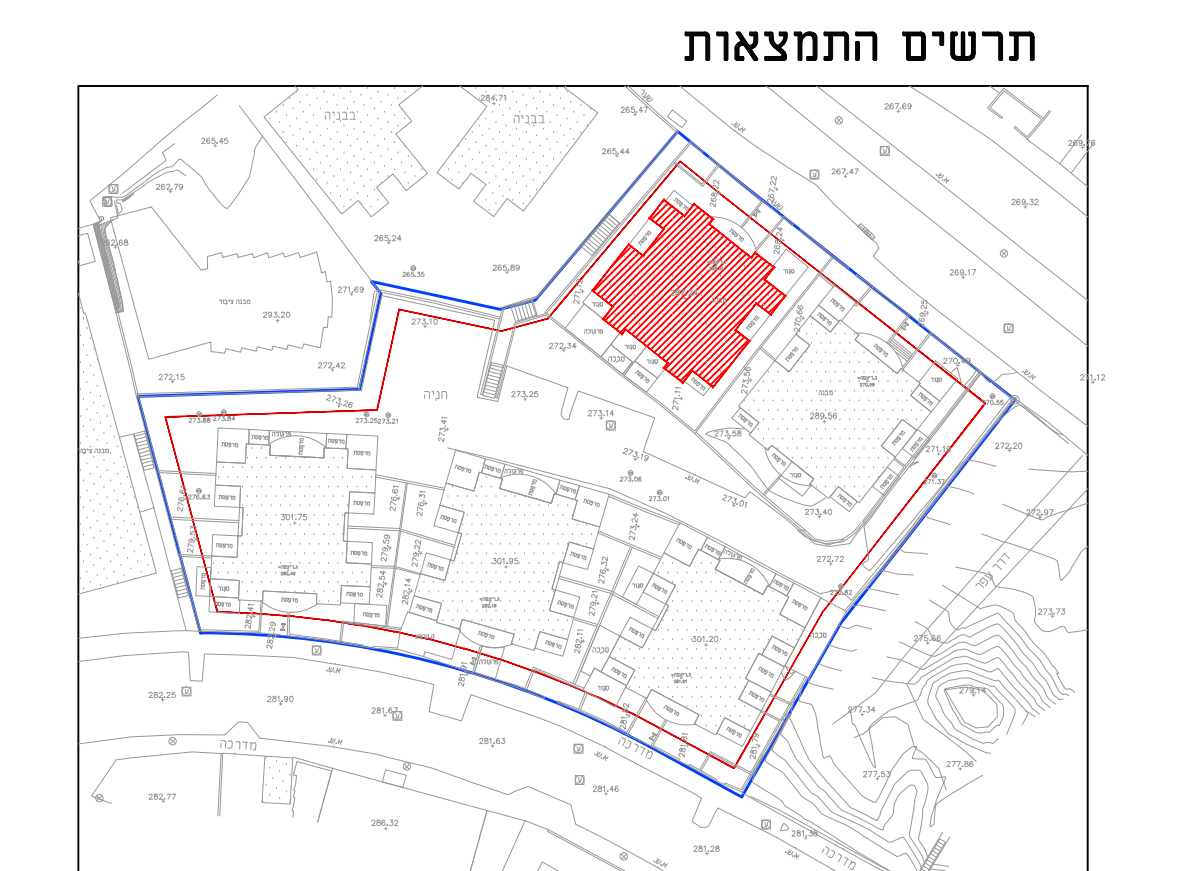

שמות וחתימות:		
שם:	חתימה:	שם:
תאריך:	חתימה:	שם: