

מקרא:


גבול חכניח

בניה מציעת


גבול תא שטח ומספרו

דרך מאשדת


טבלת מאזן חניה			
מקומות חניה דרושים	תקן חניה	חספי יחיד עוד משרים	שימוש לריגו
4	1:1 (יחיד)	4	מנועים ומכוניות ציבור
4			סוחר

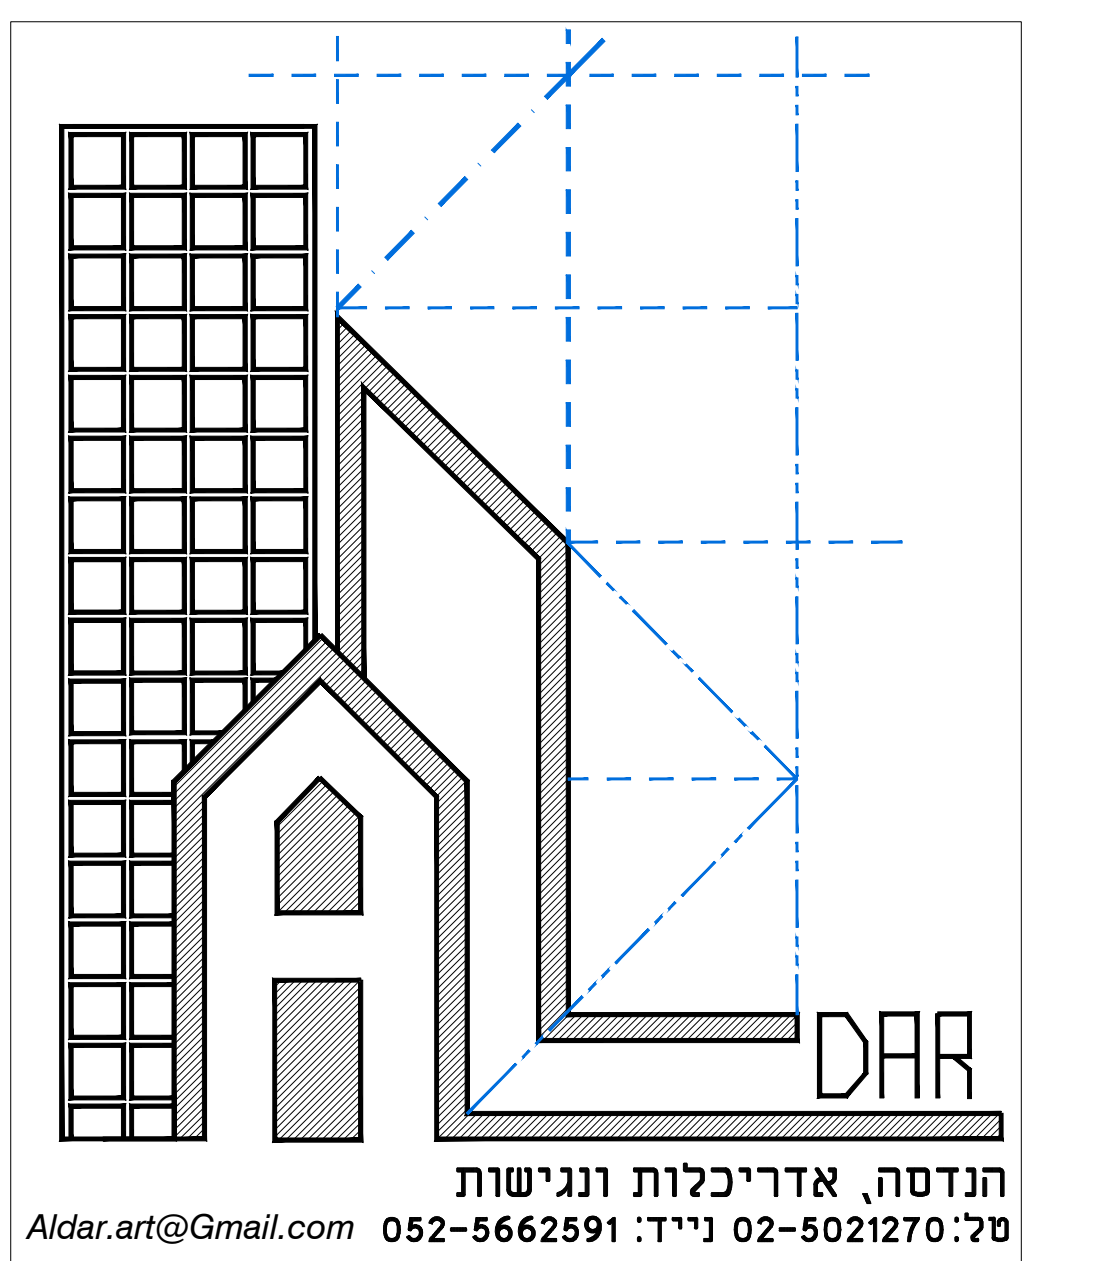


שמות וחדיתמות:			
שם	אלדאר אדריכלים חאזם יונס-איהאב זן	סוג	עורך התכנית
כתובת	רח' ד'ר יאסער, חולות תל אביב	סמ"כ	
טלפקס	052-5662591 02-5021270	טלפון	
דואר	aldor.art@gmail.com	1532-5021270	

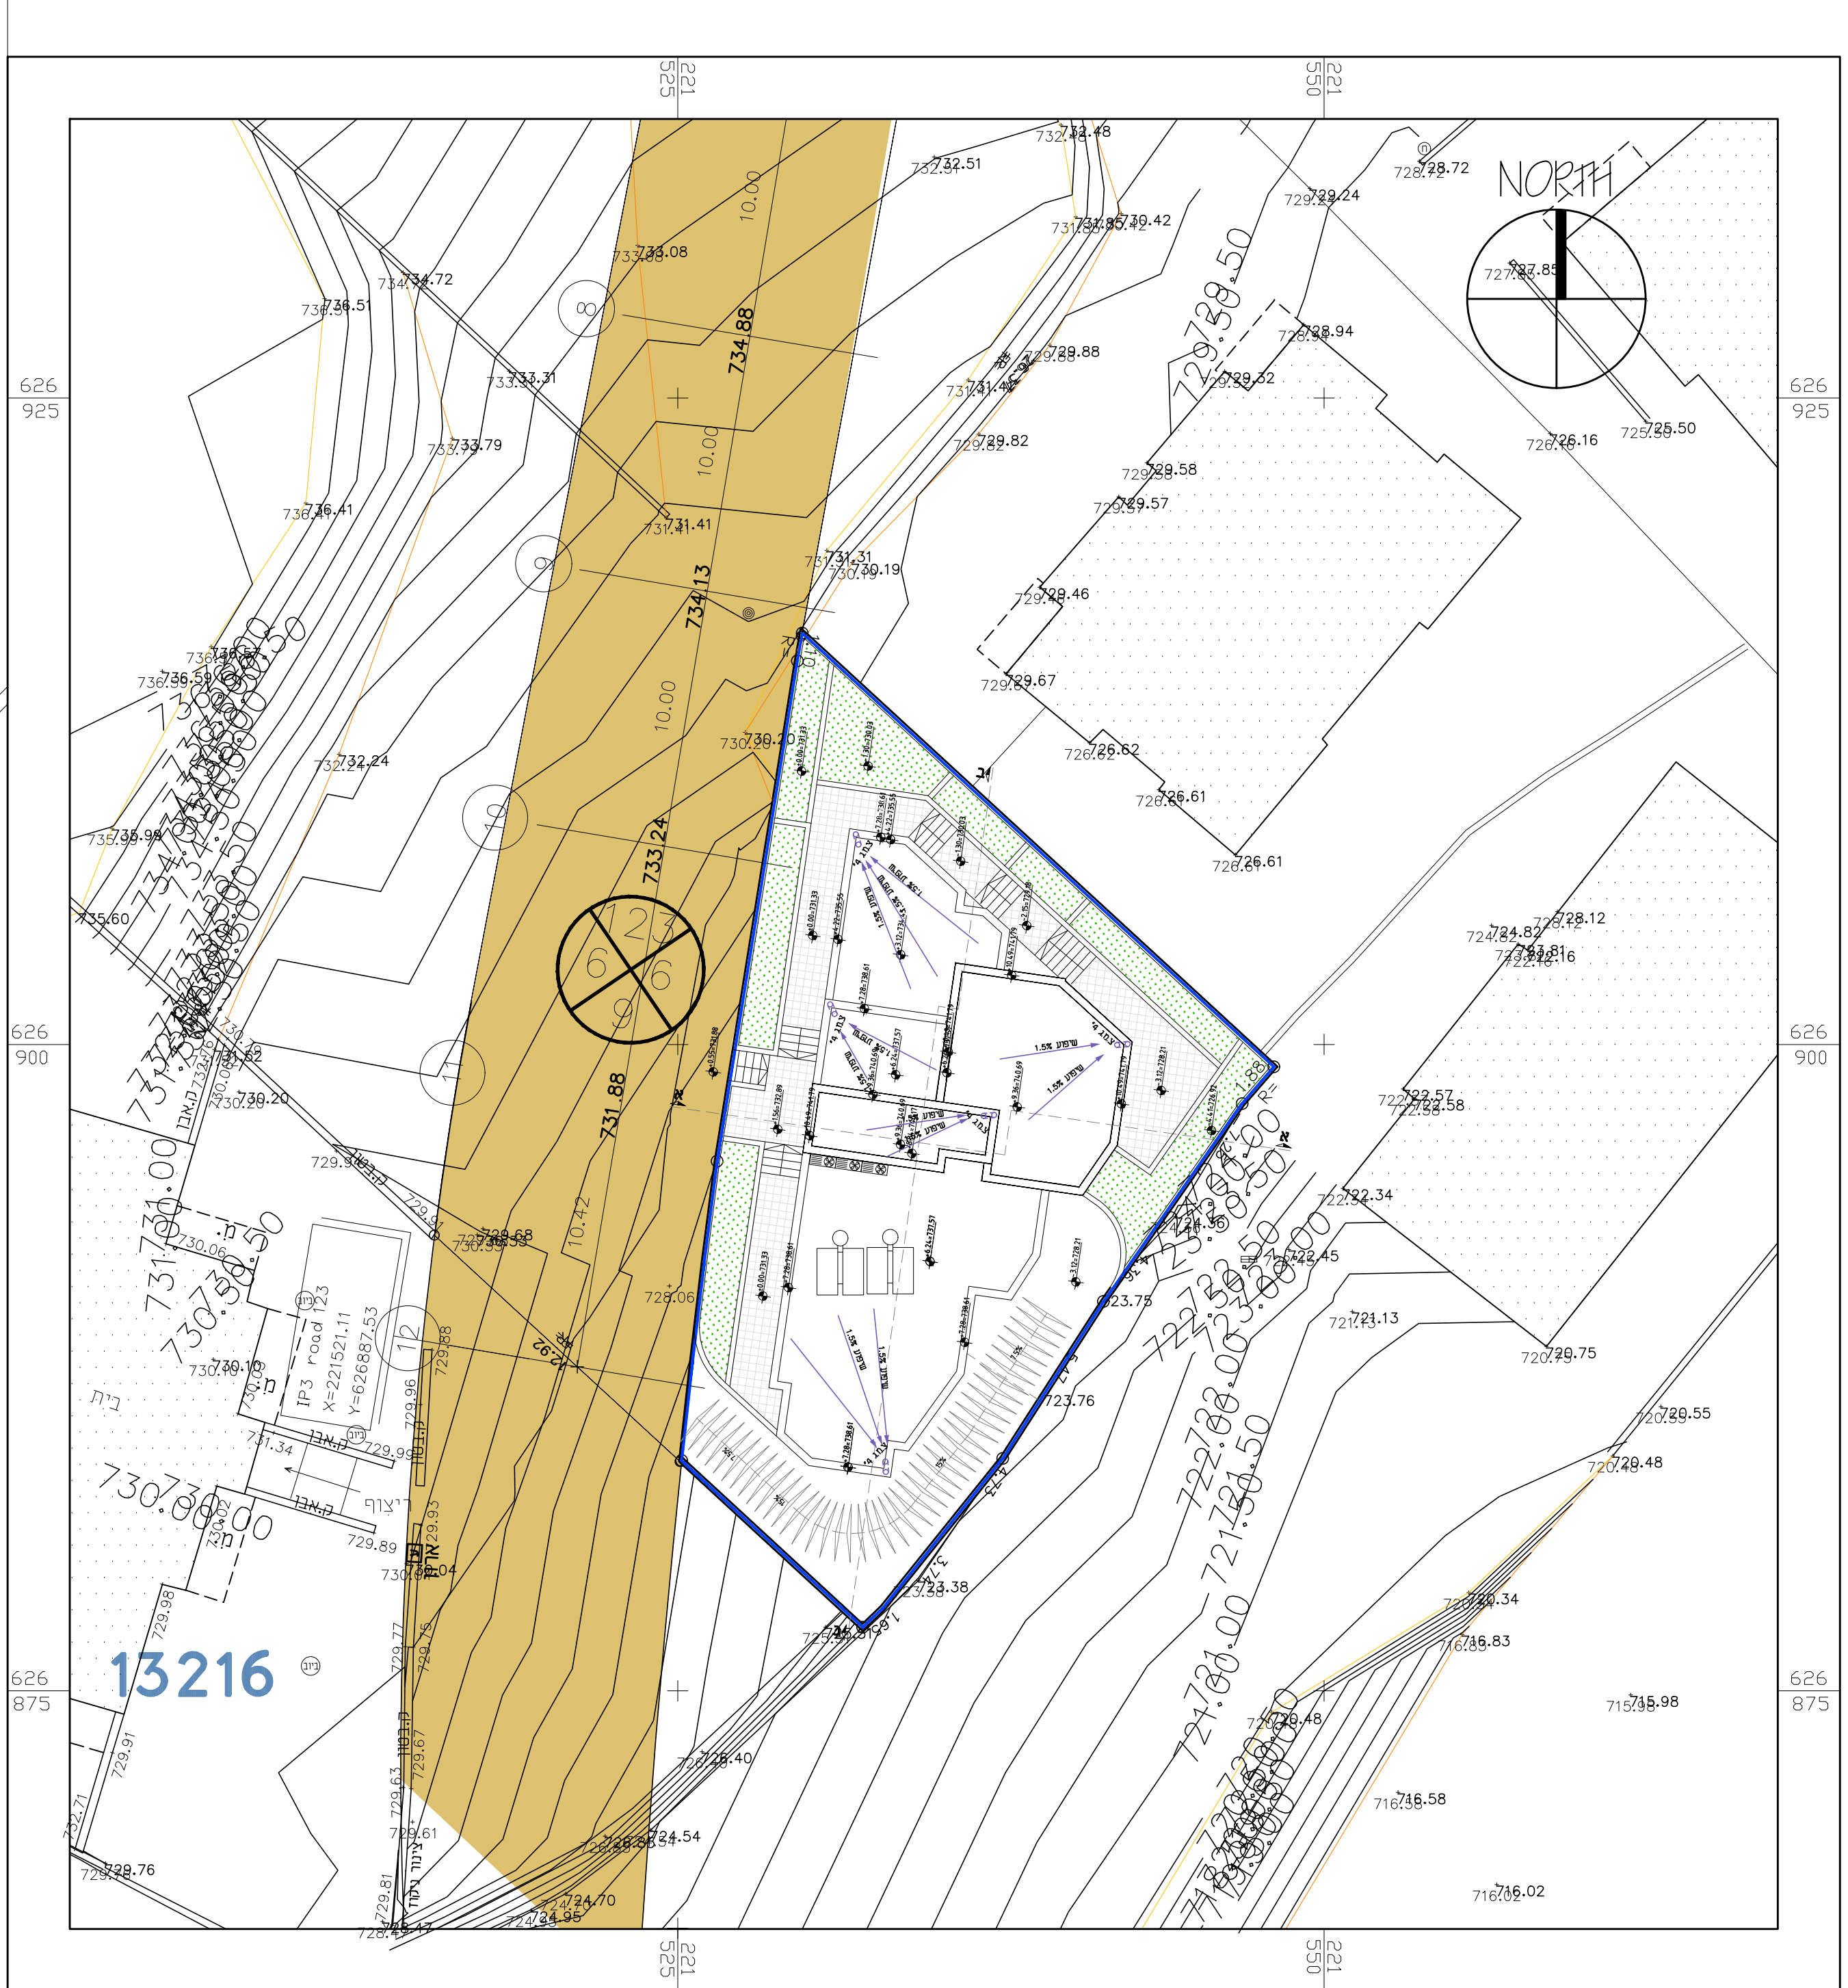

תכנית פיתוח השטח
ק.מ. 1:200

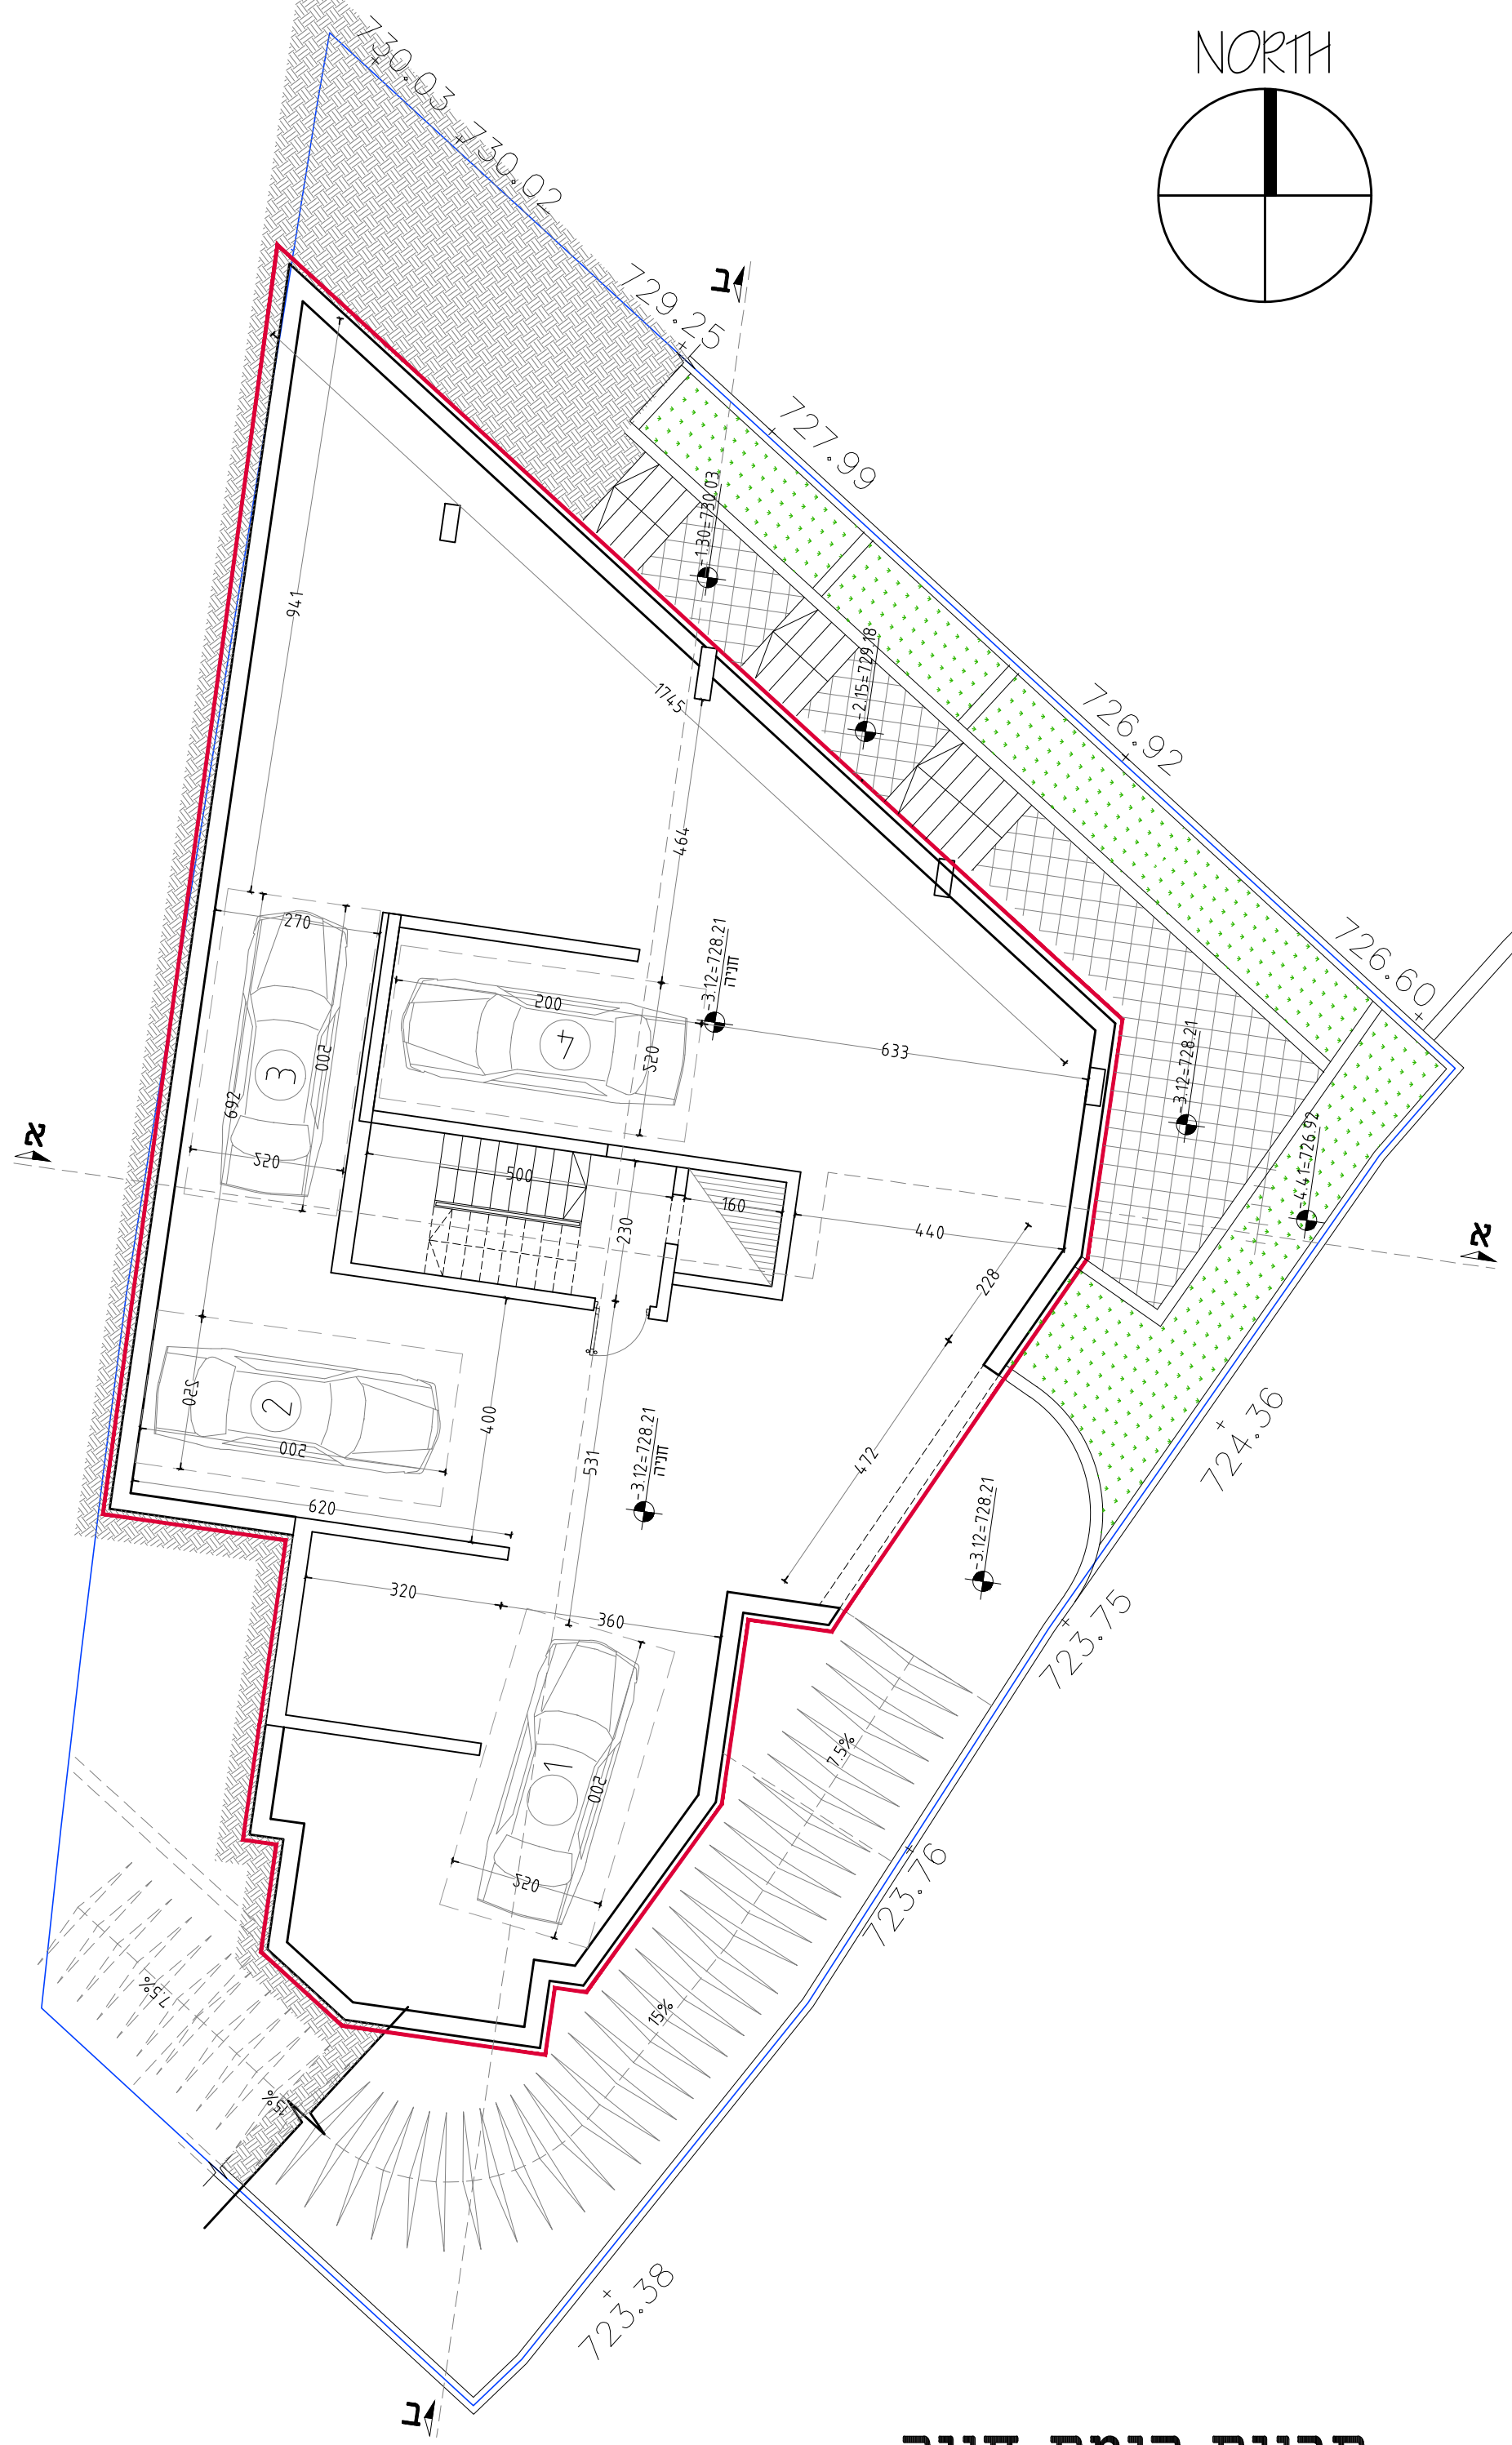


תכנית קומת חניה
ק.מ. 1:100

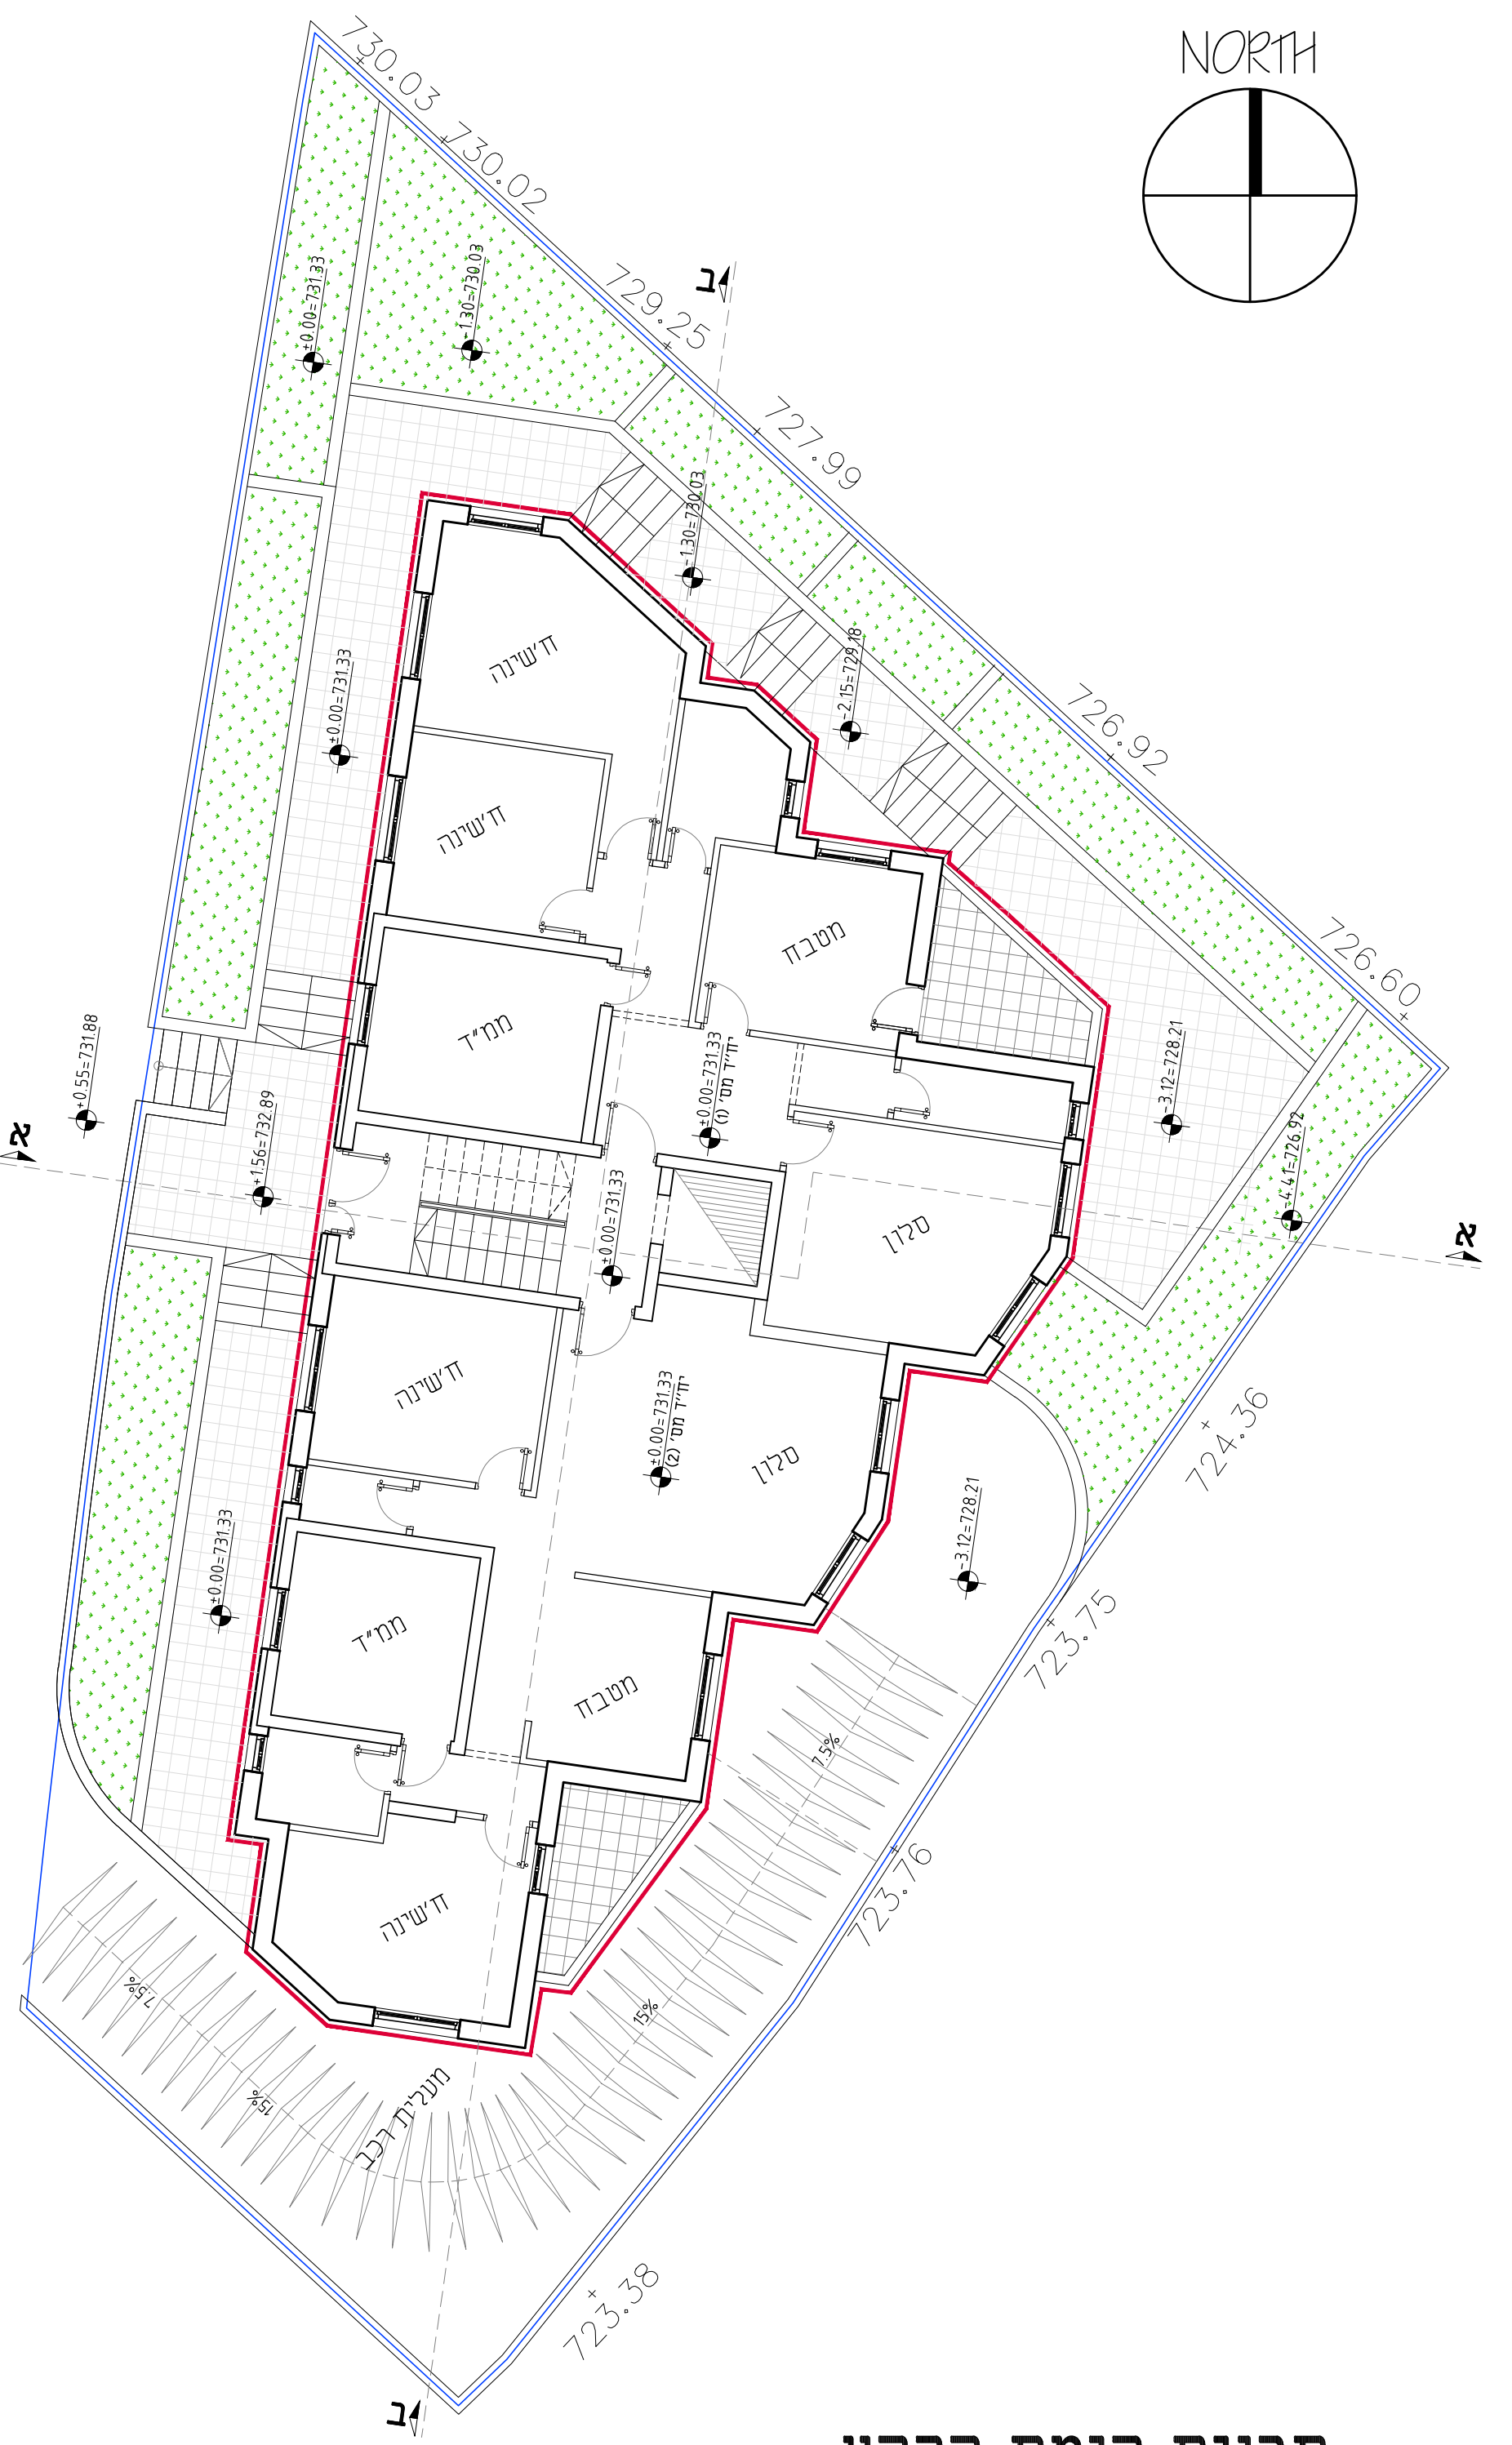


תכנית קומת קרקע
ק.מ. 1:100




תכנית קומה א
ק.מ. 1:100

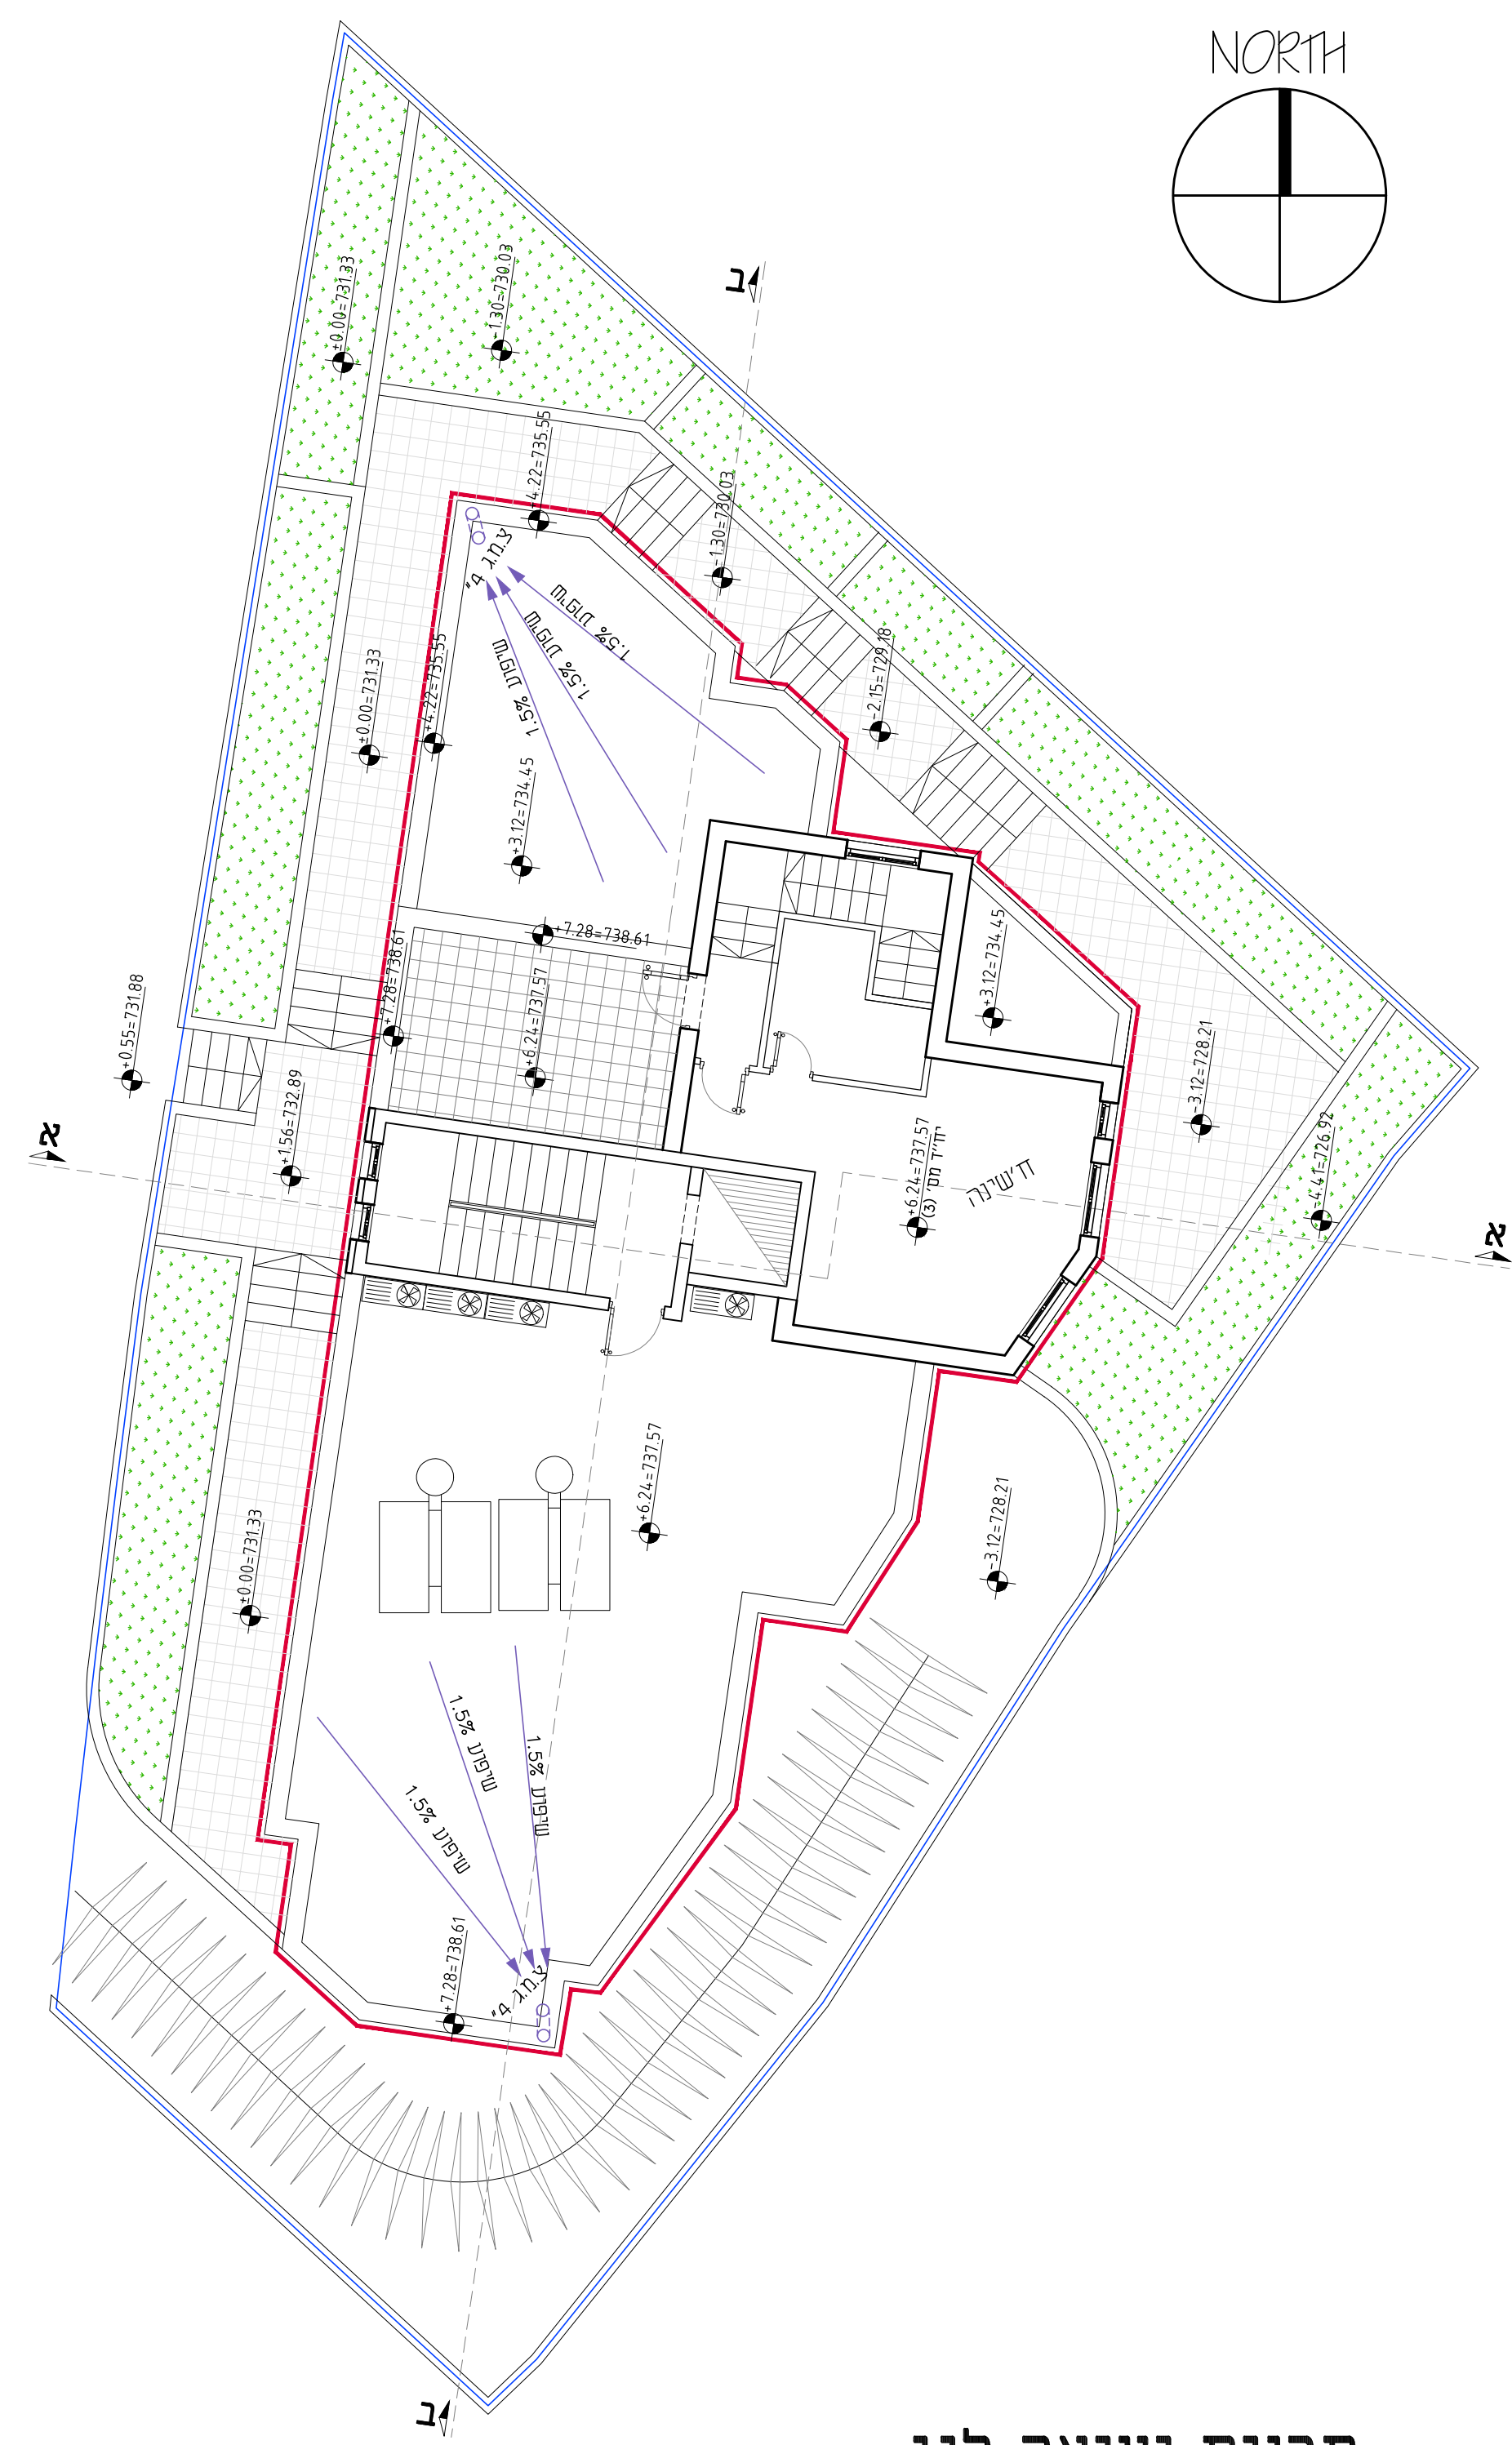

תכנית יציאה לגג
ק.מ. 1:100

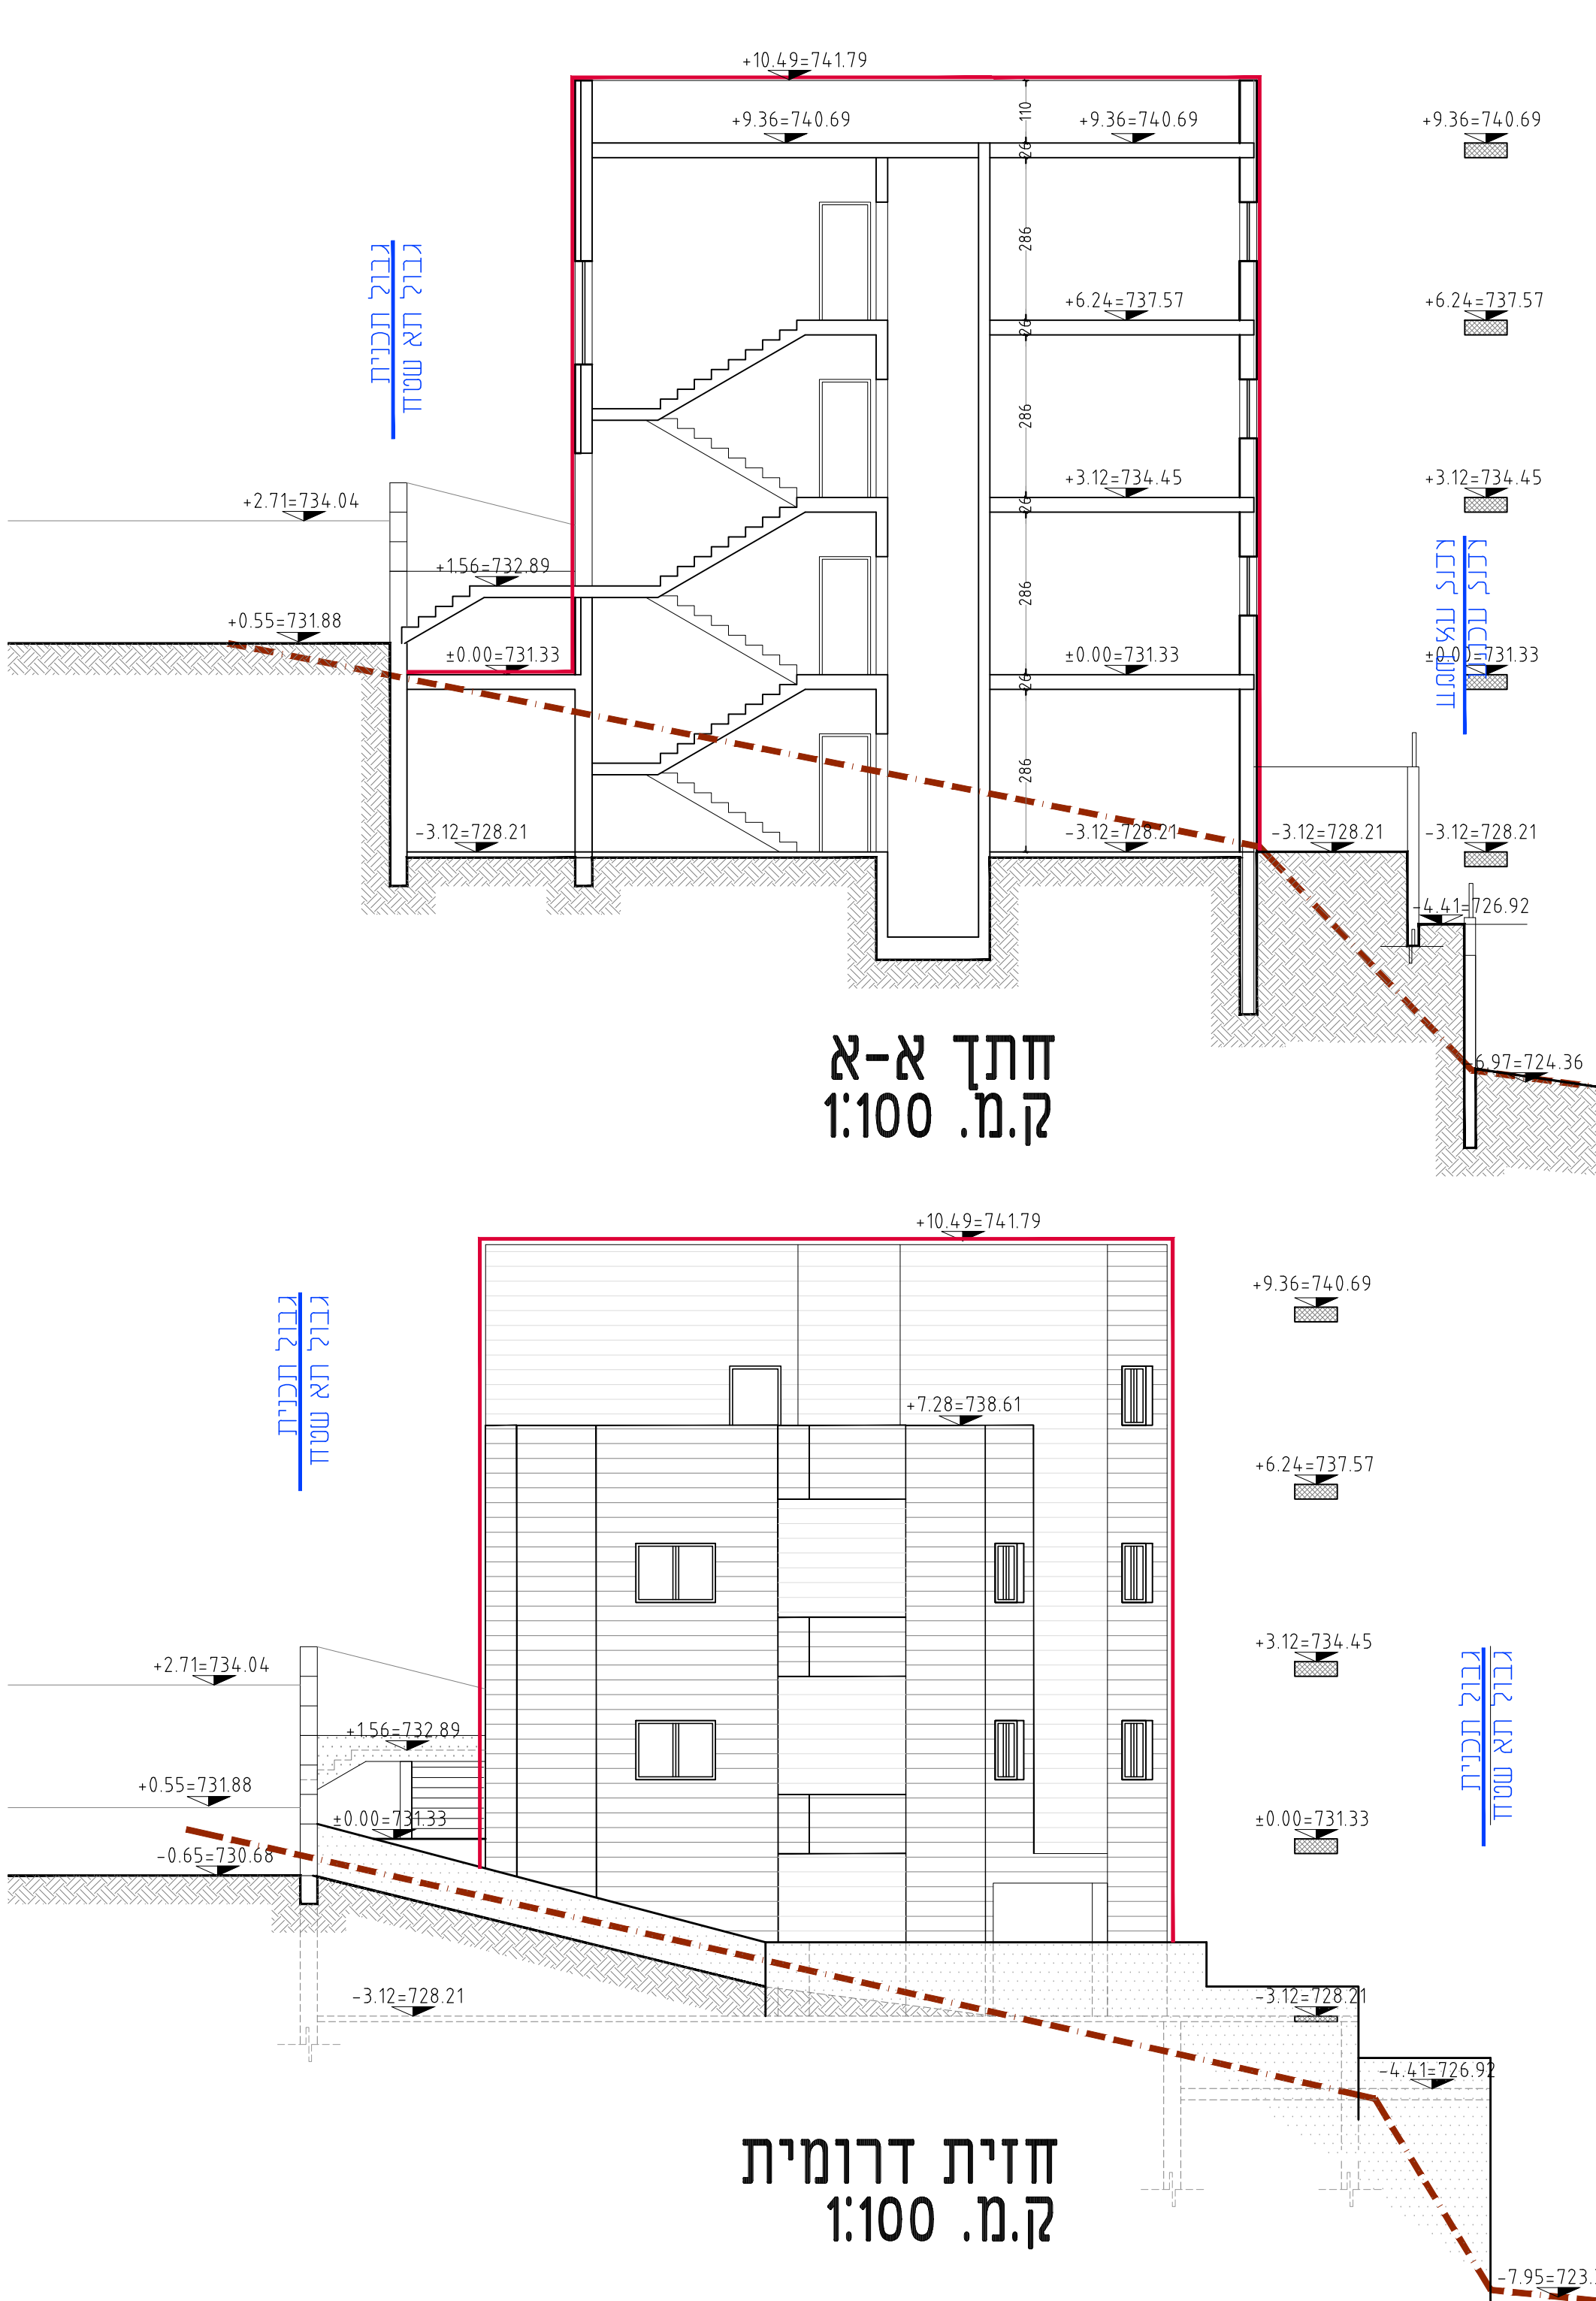


חזית דרומית
ק.מ. 1:100

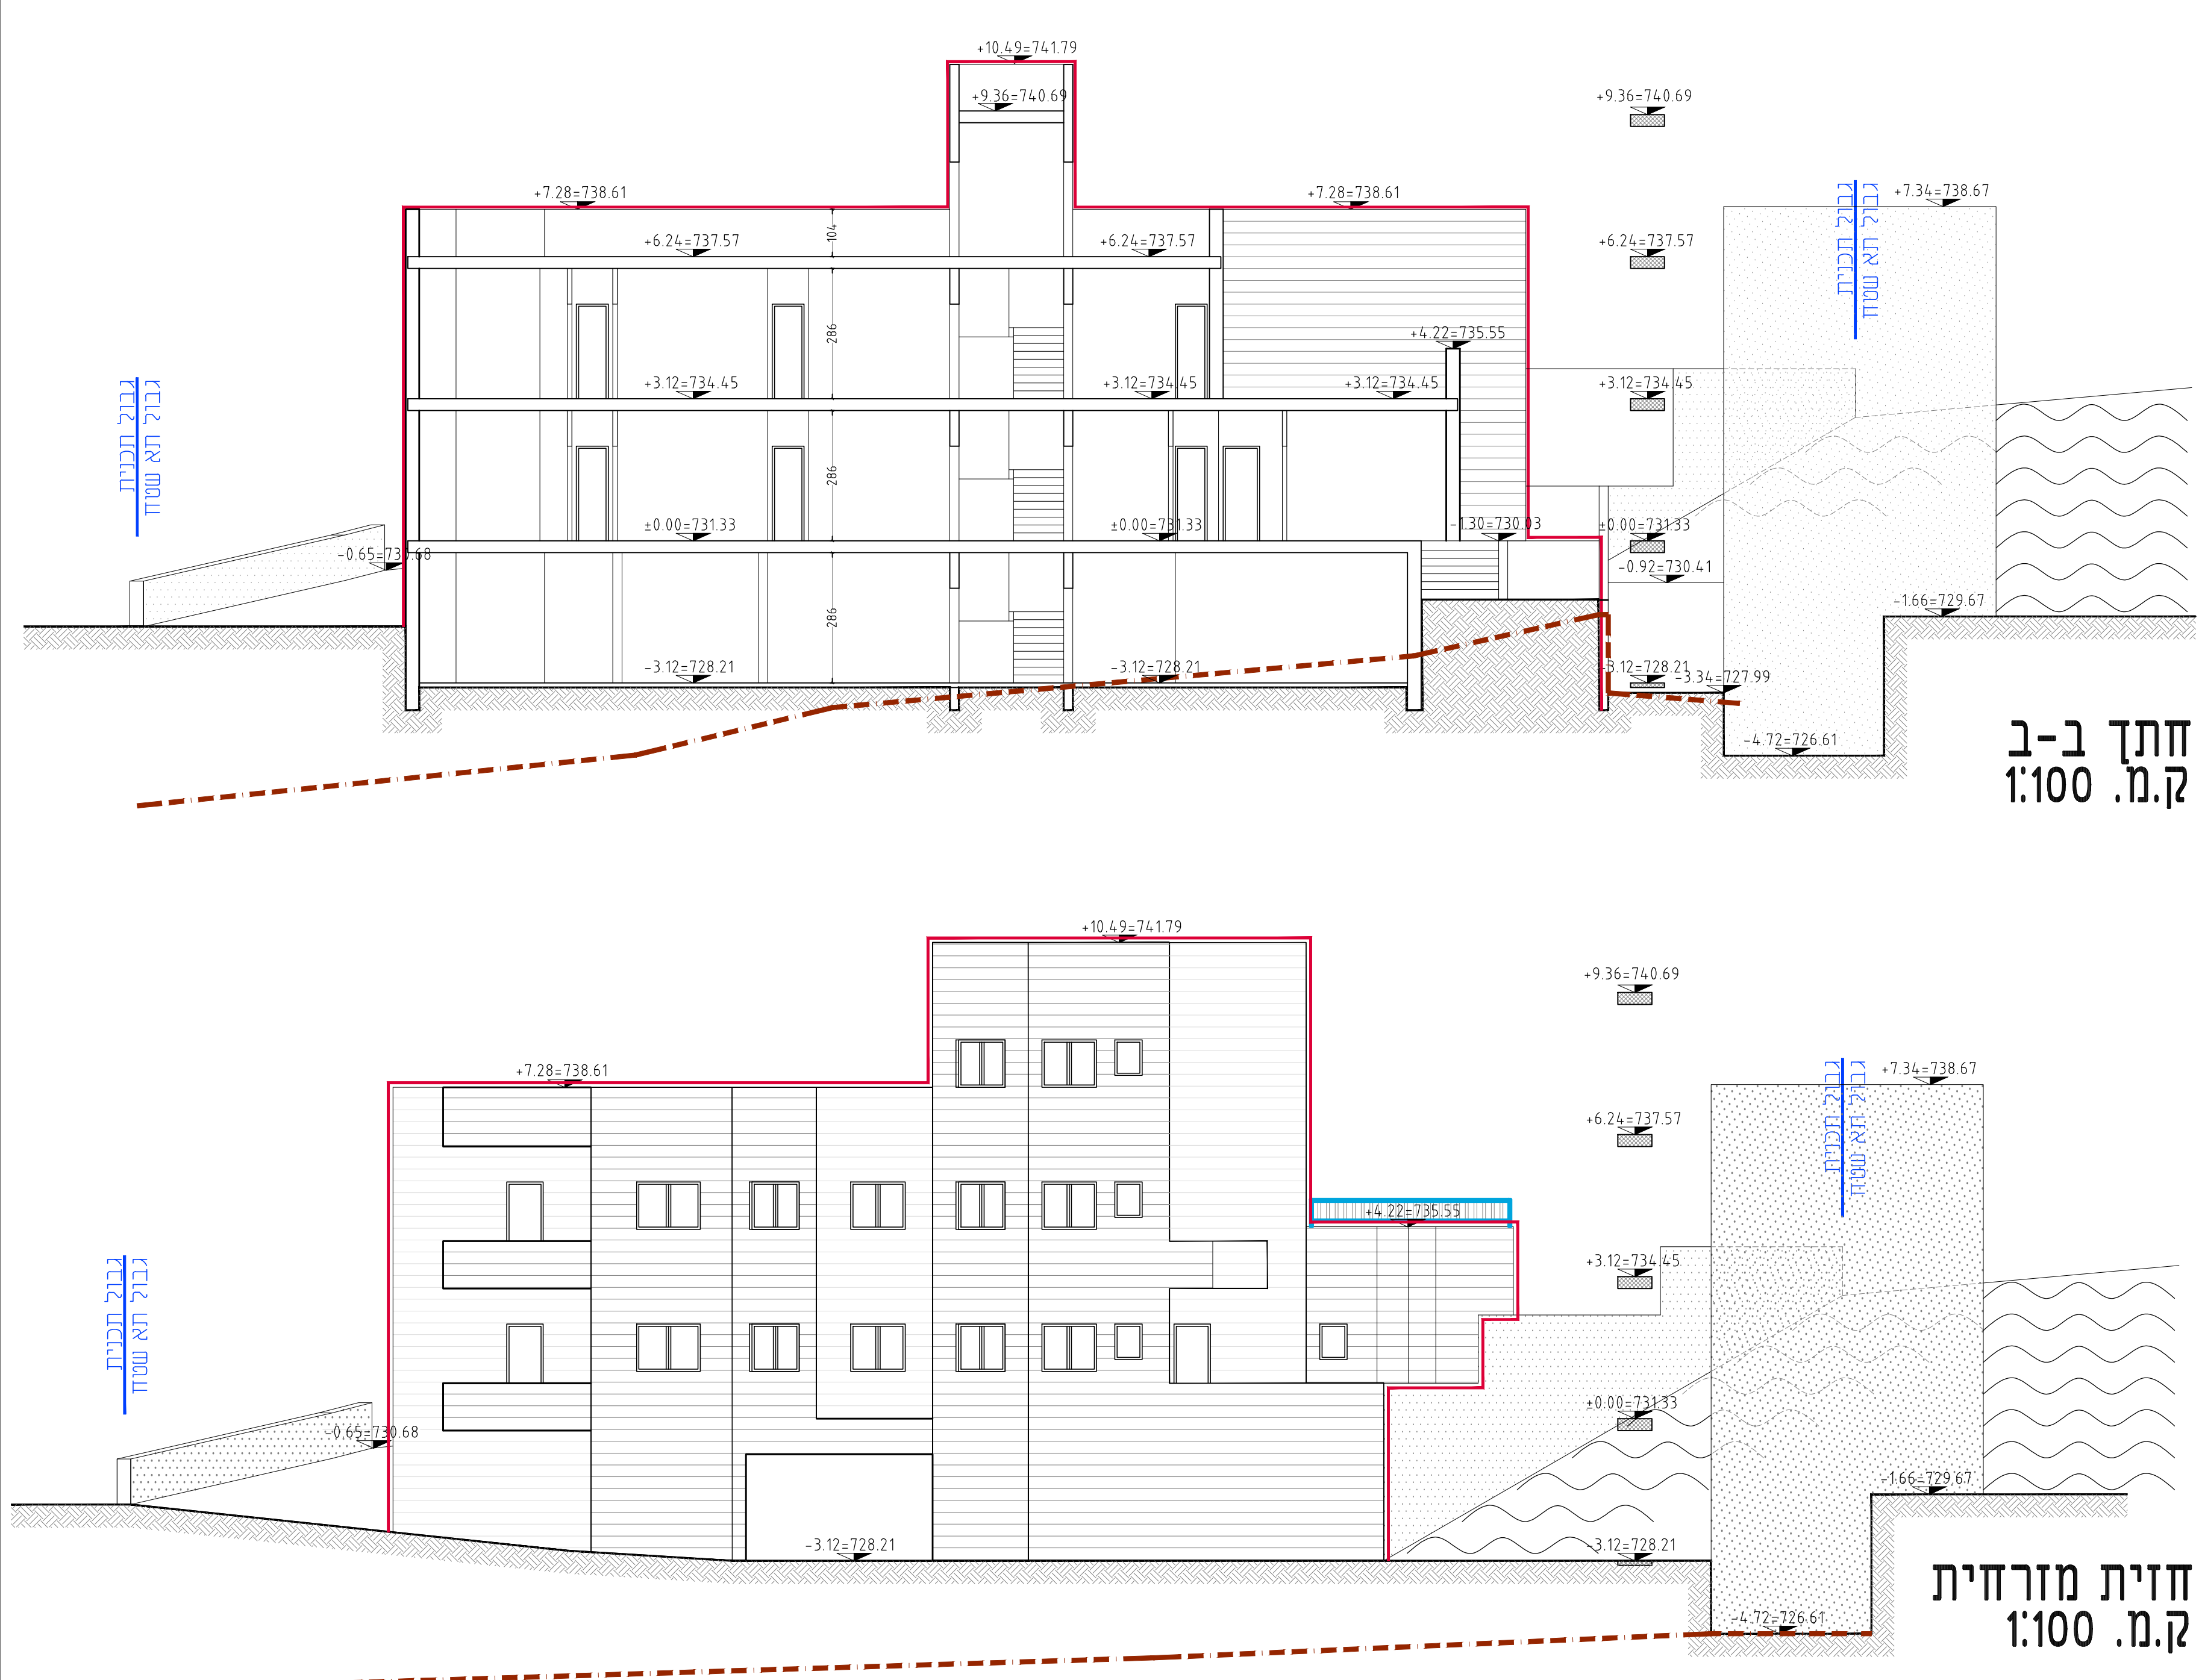

חתך ב-ב
ק.מ. 1:100

חזית מזרחית
ק.מ. 1:100

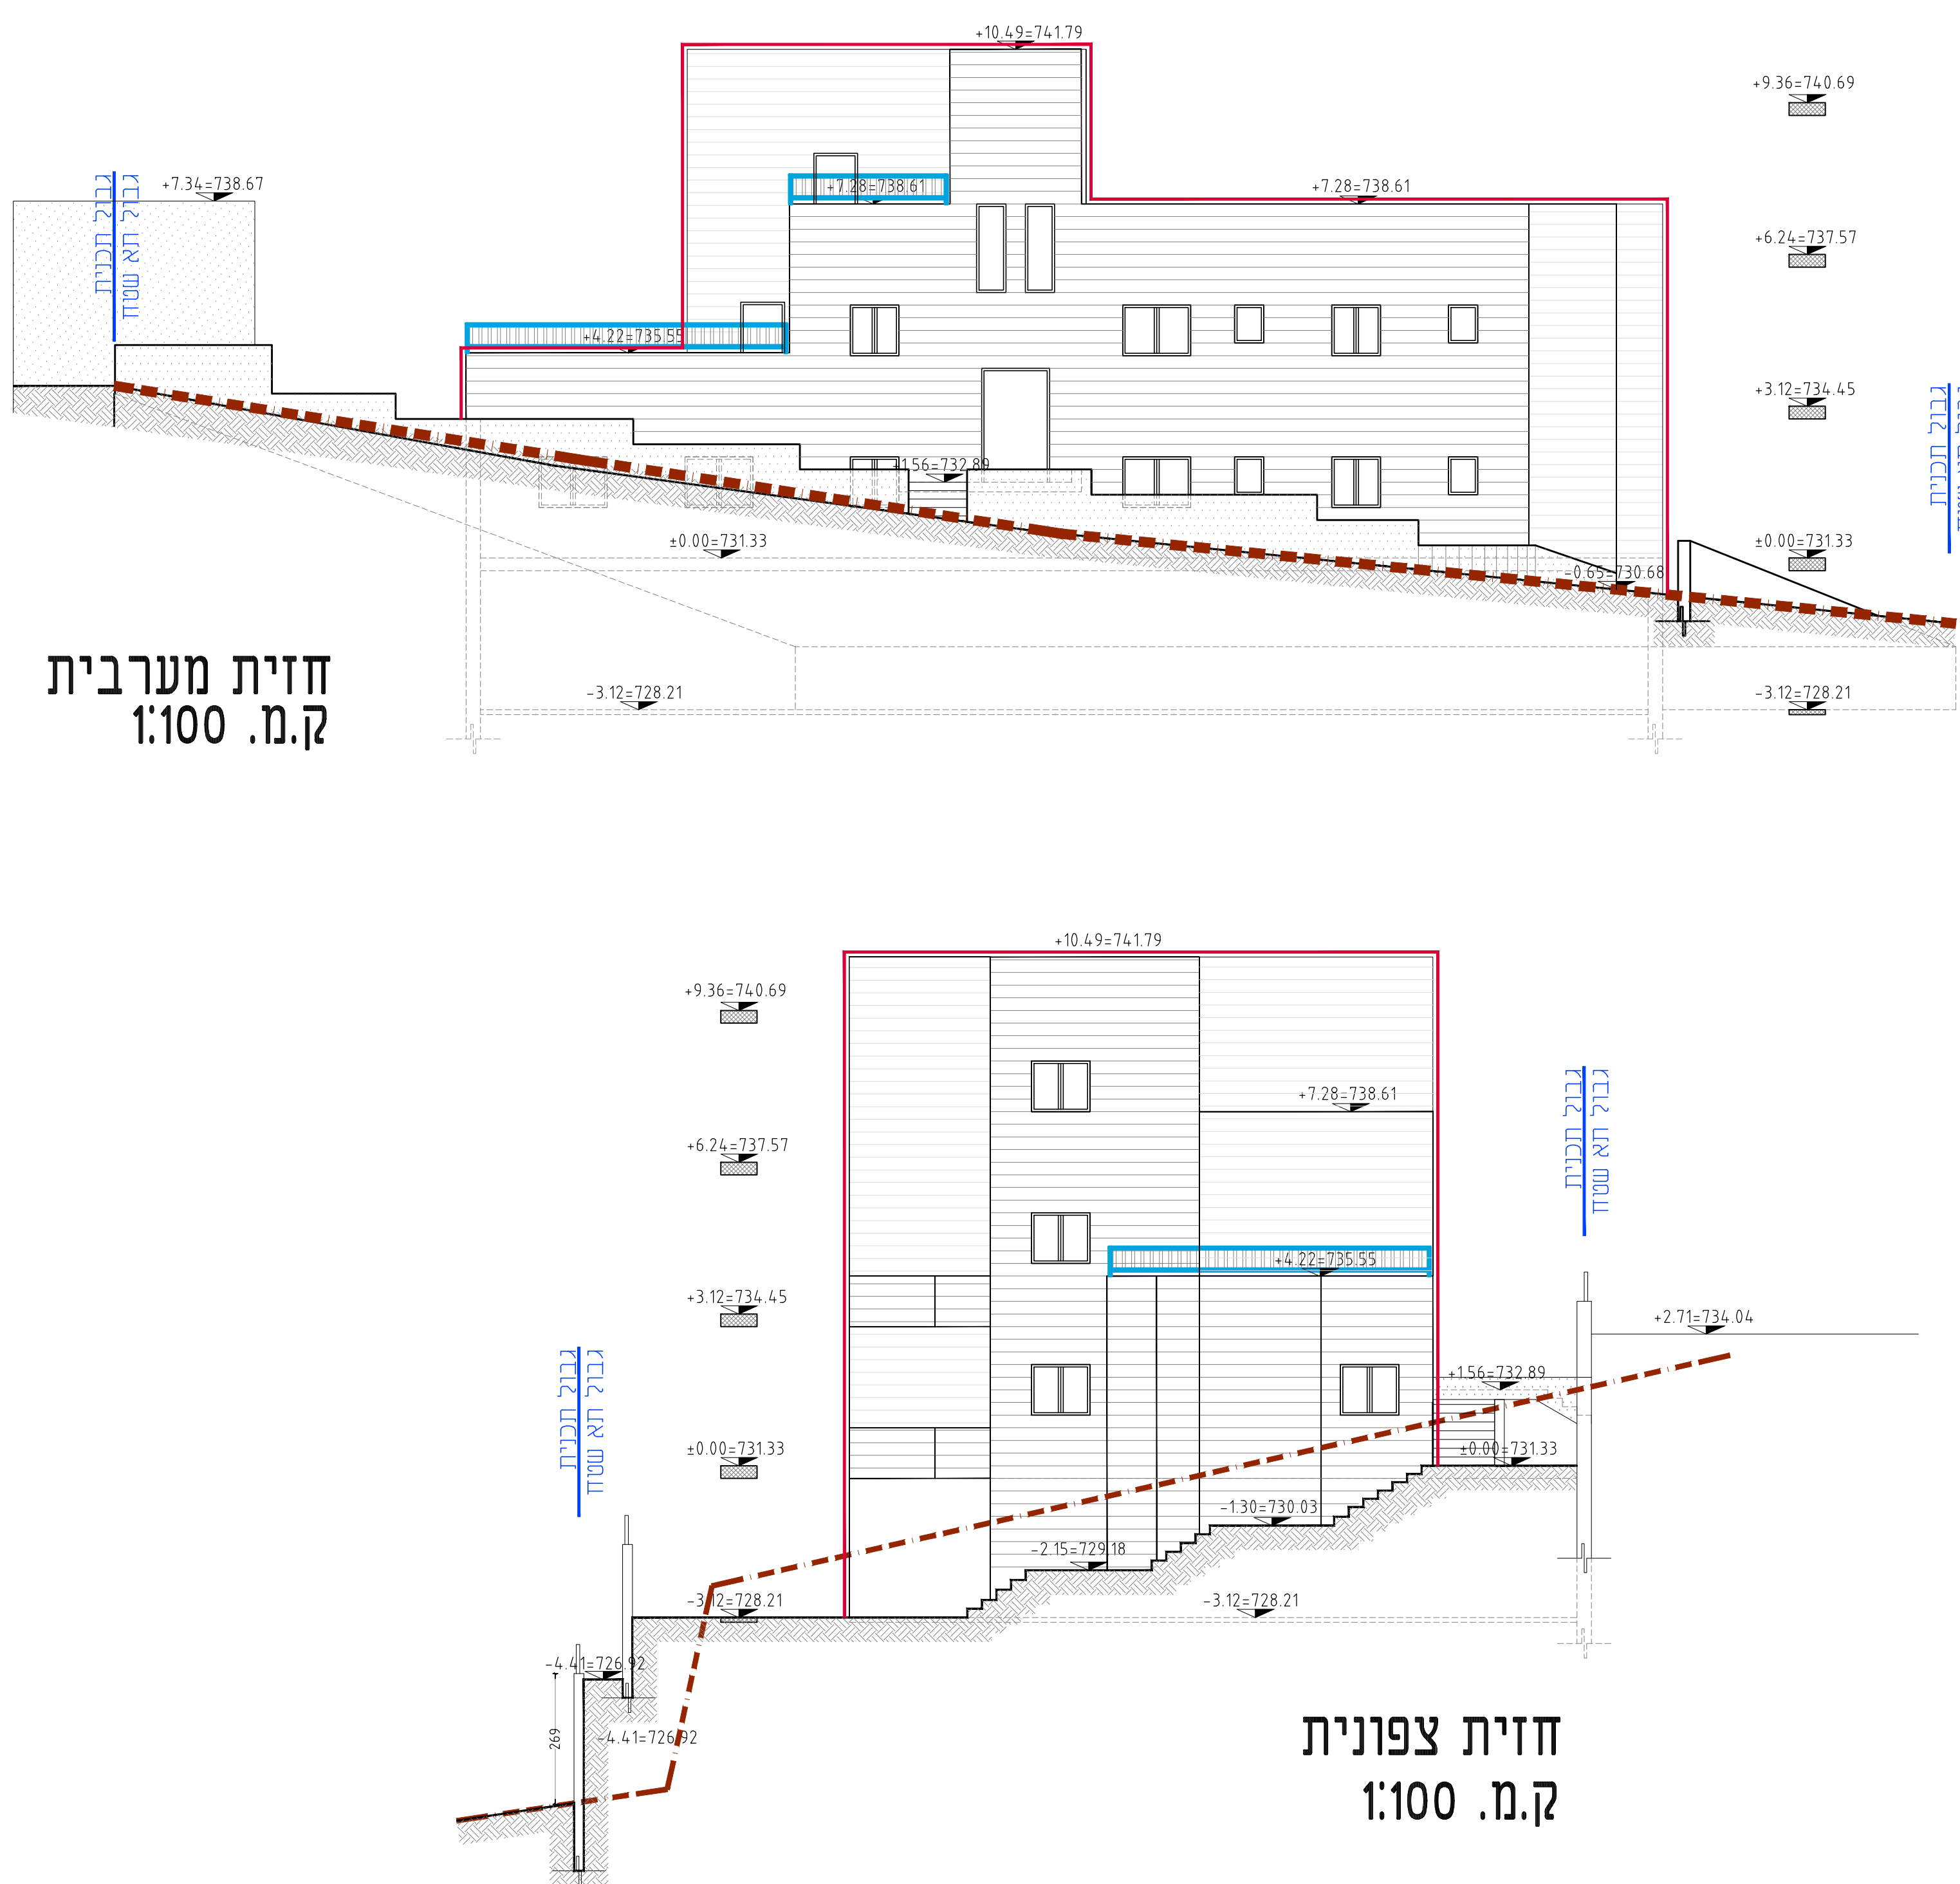

חזית צפונית
ק.מ. 1:100

חזית מערבית
ק.מ. 1:100



תכנית קומת גגות
ק.מ. 1'100