
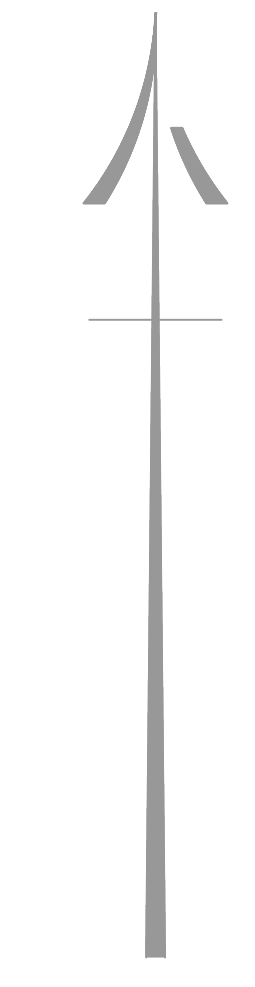


תכנית מס' 101-0617472

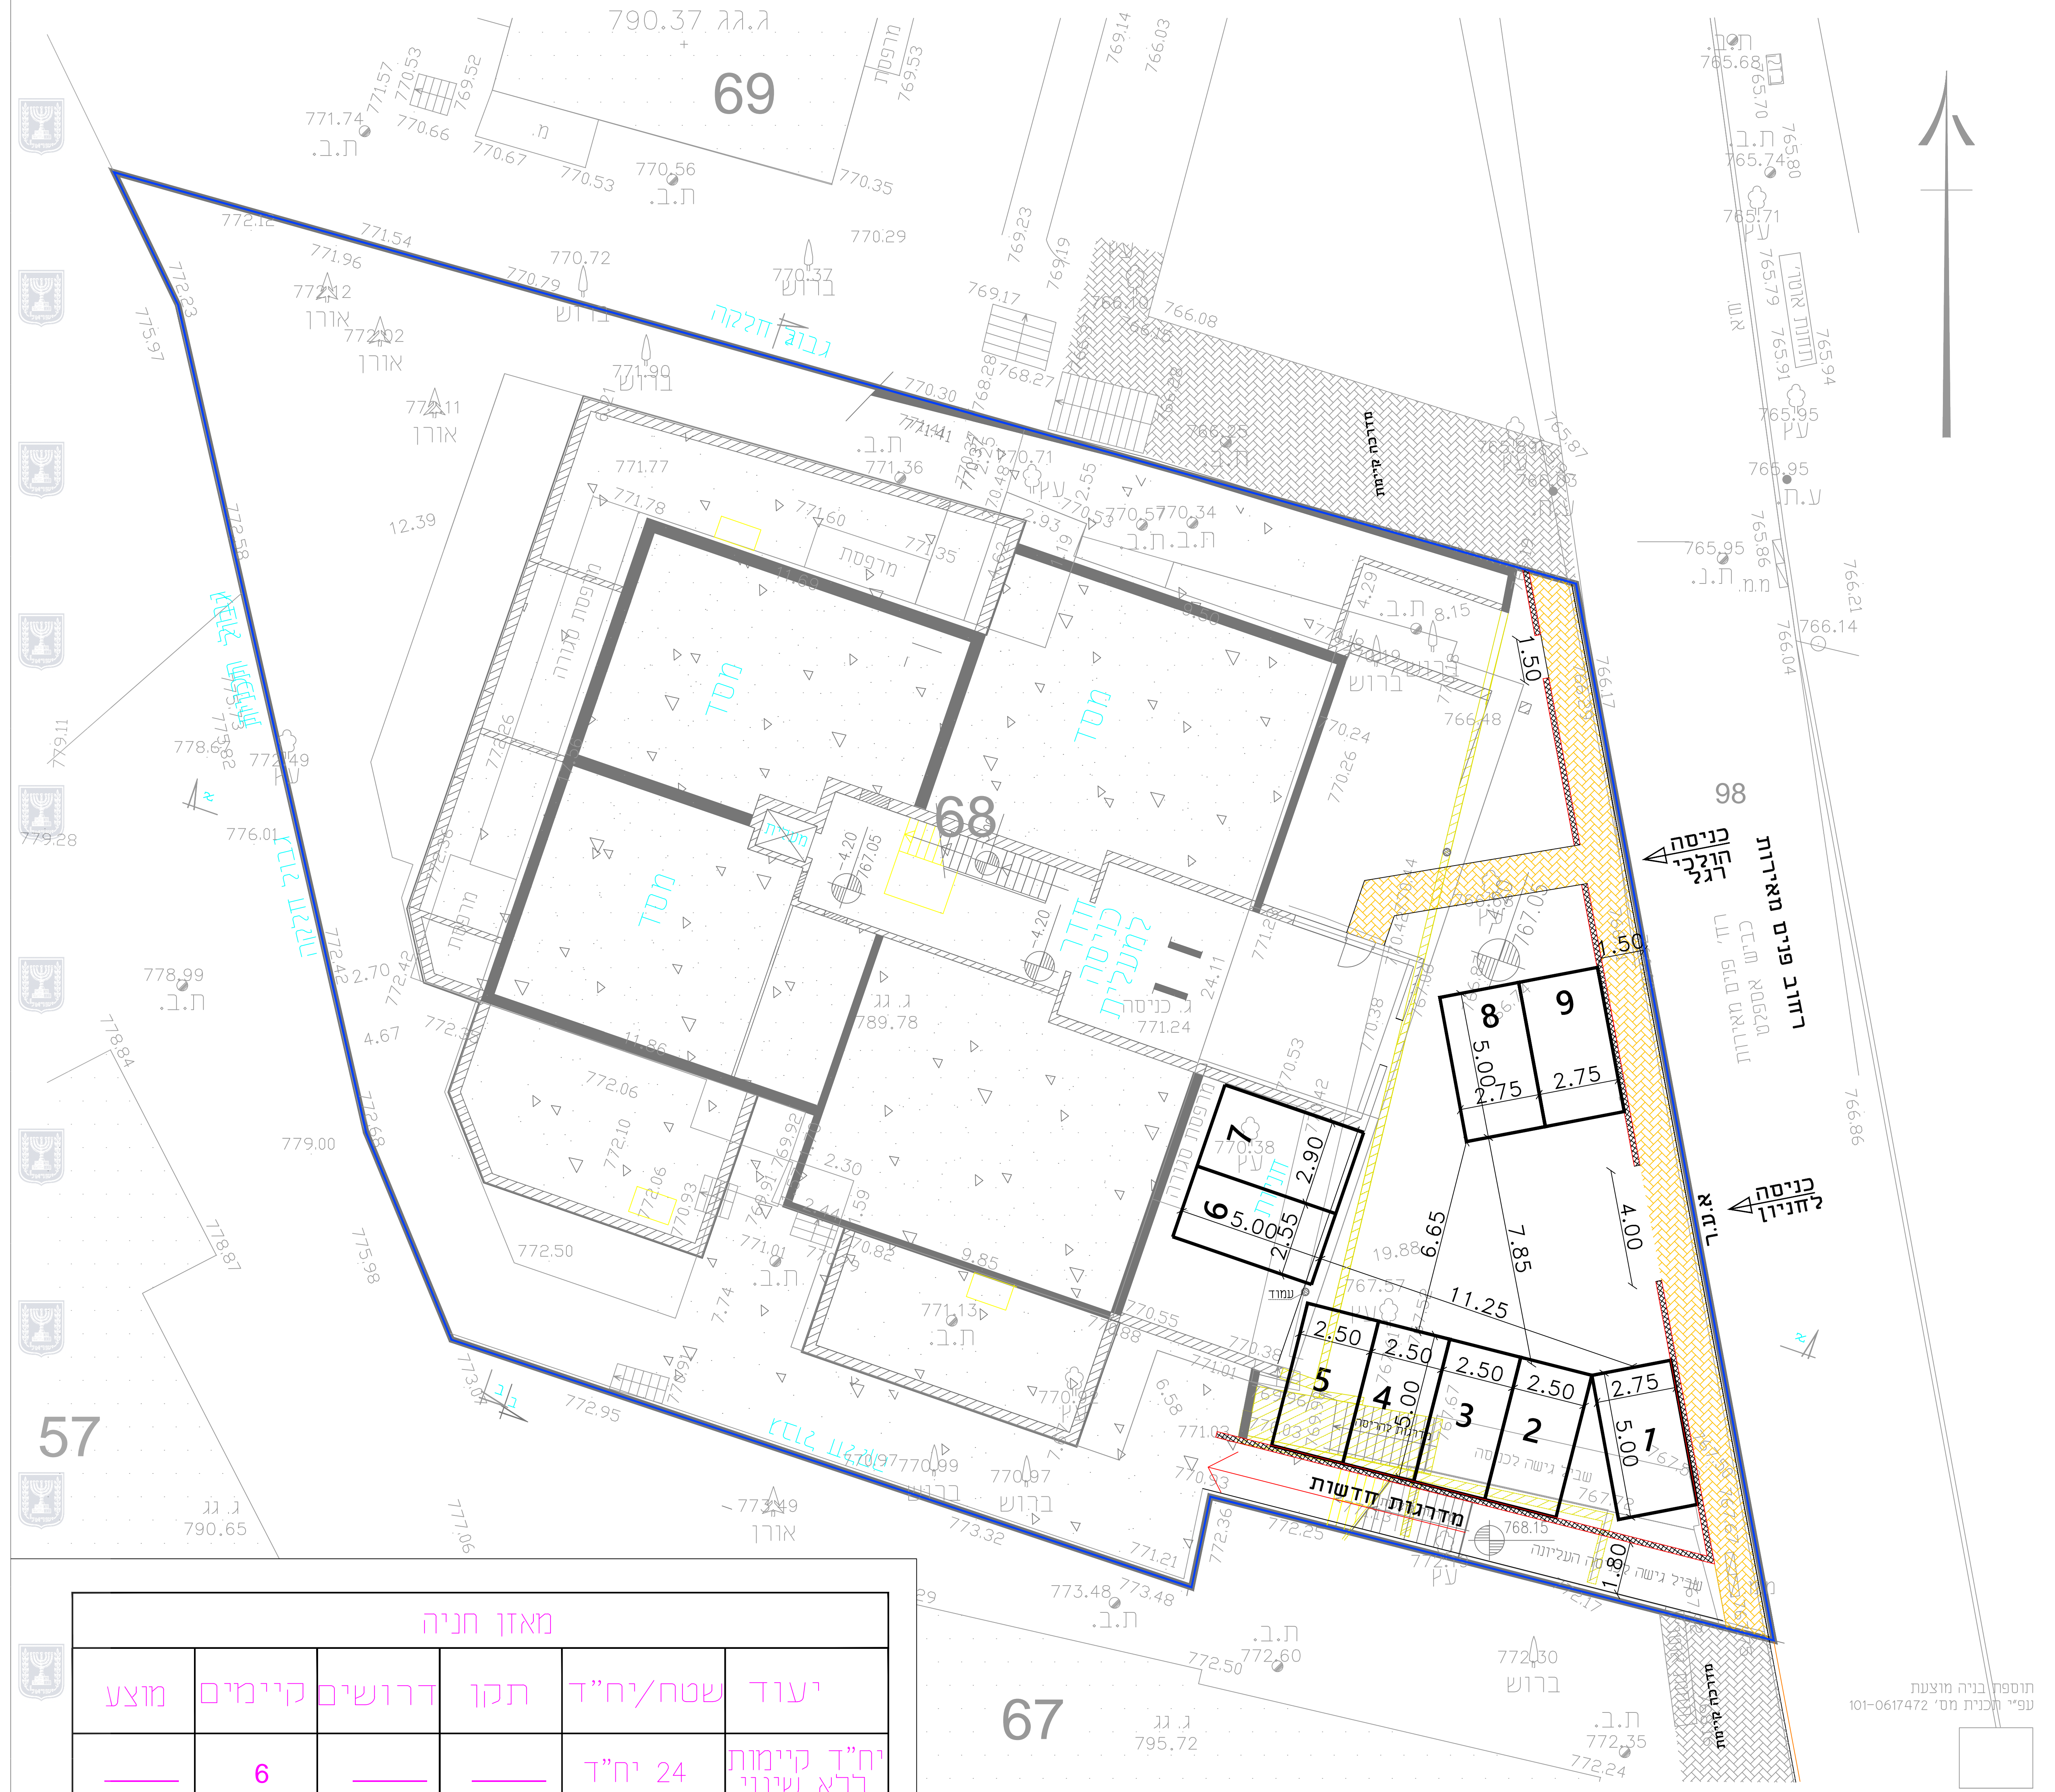


תכנית מס' 101-0617472
 הרחבות יח"ד ברח'י פנים מאירות 12
 ירושלים
נספח מס' 2 (חניה)
קנ"מ 1:100
תאריך: 02.10.2019

מקרא

- מדרכה קיימת
- מדרכה מתוכננת
- קיר לבניה
- קיר להריסה

מפת התמצאות ללא קנ"מ

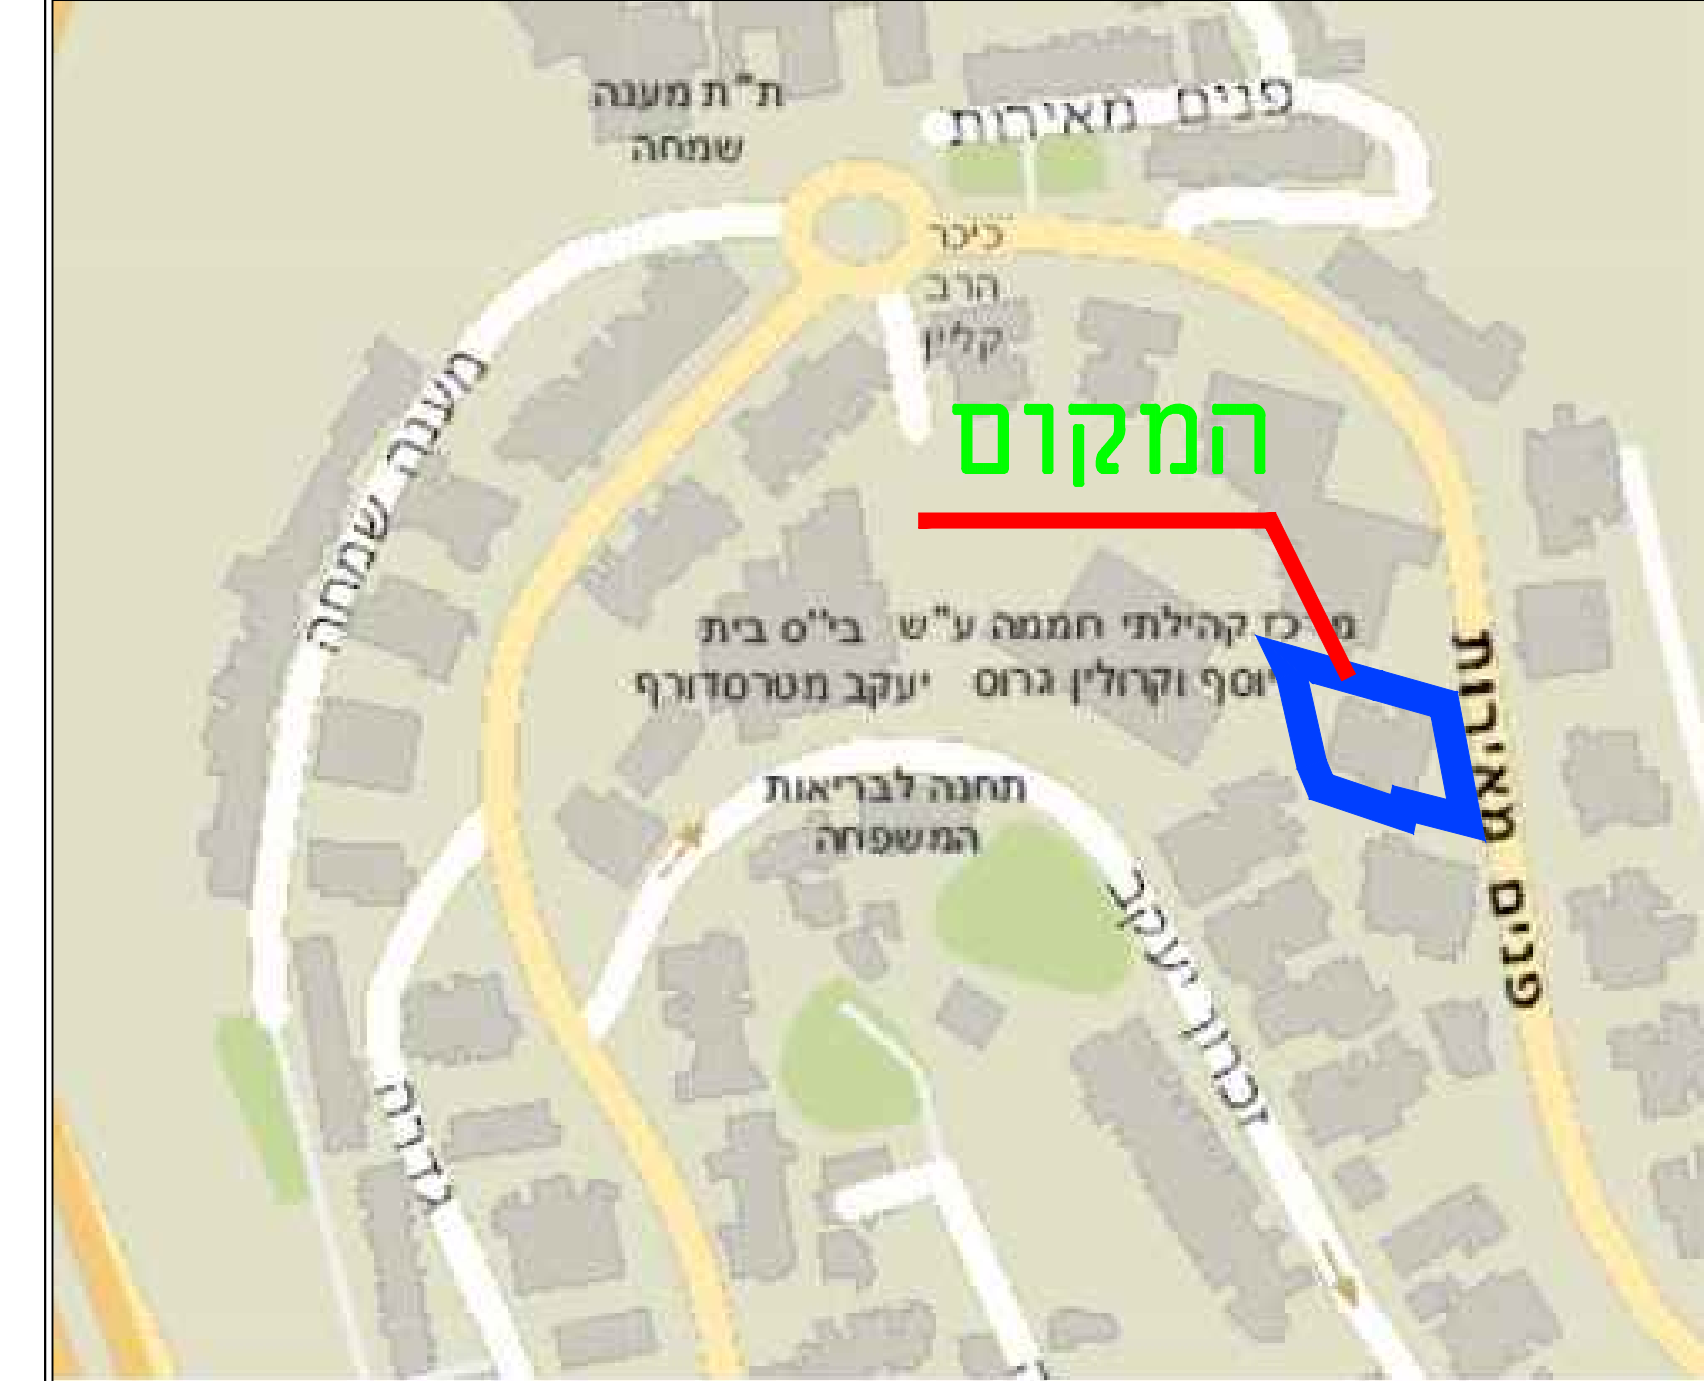

מאזן חניה				
יעוד	שטח/יח"ד	תקן	דרושים קיימים	מצע
יח"ד קיימות כלא שינוי	24 יח"ד	—	6	—
הגדלת יח"ד קיימות	24 יח"ד	—	—	9
סה"כ			6	9
עודף\חסר			+3	

תכנית העמדה קנ"מ 1:100
 0.00 = 771.25

יהושע גולד
 תכנון חניה ותנועה
 כתובת = רח' קדימה 17, ירושלים.
 טל' = 052-4155774
 מייל = Goldtraffic120@gmail.com