


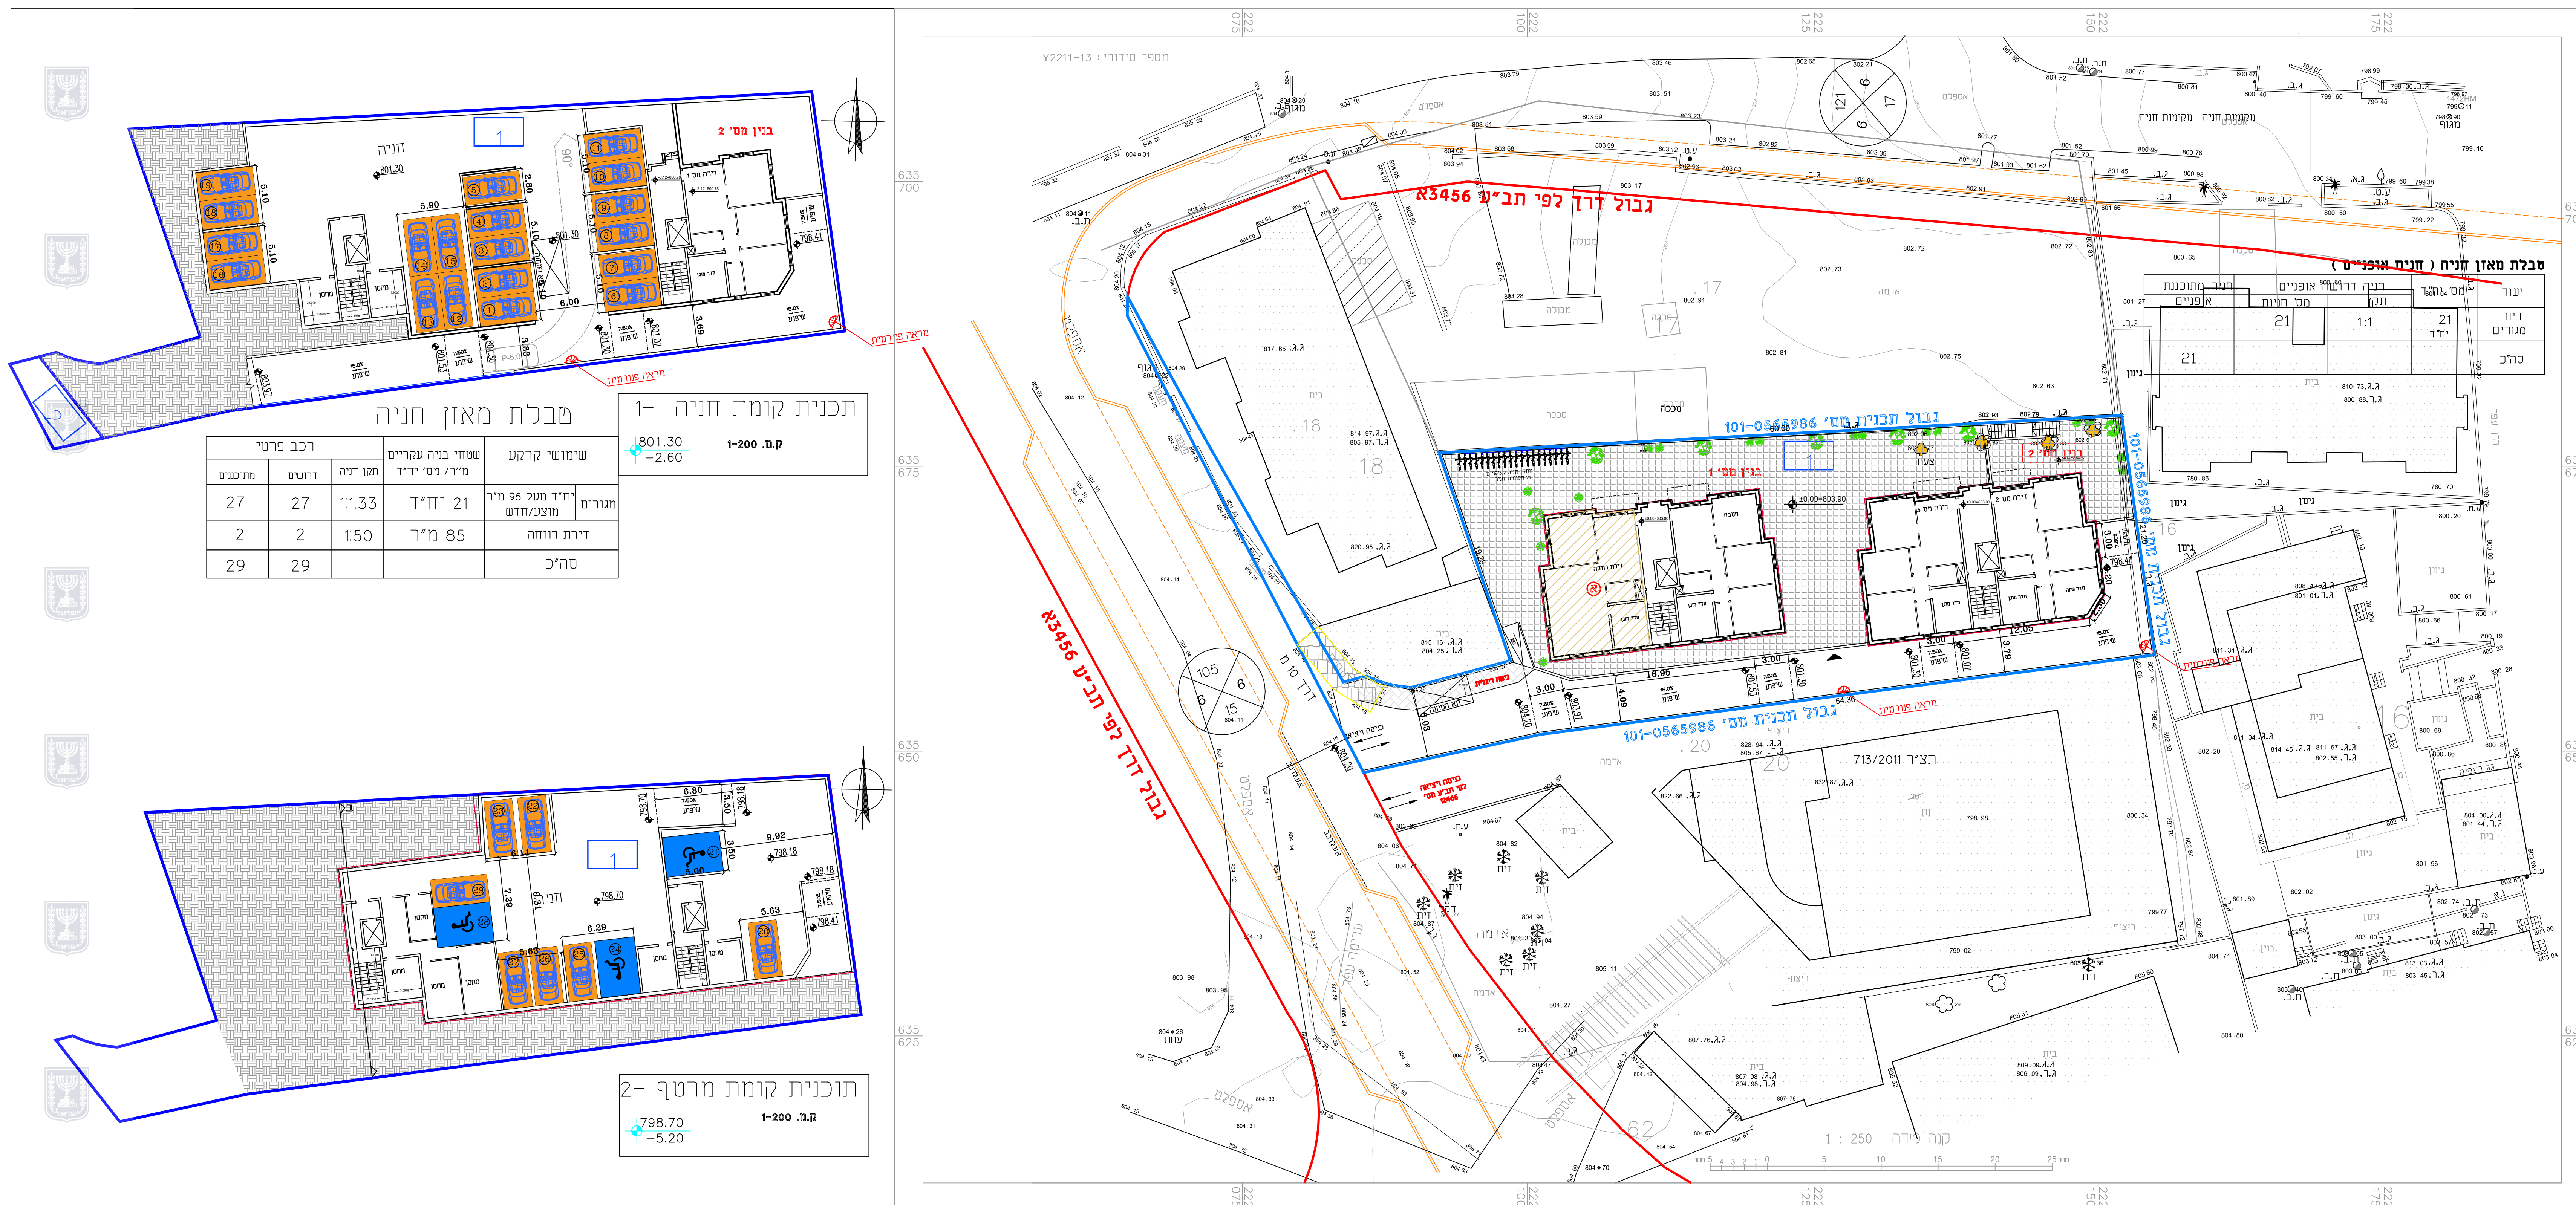

חוק התכנון והבנייה, התשכ"ה - 1965
תכנית מתאר מקומית

תכנית מס' 101-0565986

**הריסת בינוי והקמת בנין חדש
למגורים ברחי אל על,שכי שועפאט**

ספח תנועה

 $\mathcal{N}^+$

- גבול חלקה מאושר 
- גבול דרך מאושרת 
- אשפה קיימת 
- אשפה קיימת לבימול 
- אשפה חדשה 
- חניה למגורים 
- חניה למרכז יום 

מס' תאריך דכונ	תיאור

דילתא
שירותי הנדסה
 ירושלים - צור באחר
 052-8101047: י"ד 02-6718565 :טל
 m.r.hamadeh@hotmail.com
 deltaeng.ms@gmail.com
 תכנון ותעודת וכביש. תכנון קונסטרוקציה. אדריכלות
 ייעוץ וניהול

: רויקט

תכנית חס' 101-0565986

: |

יְרוּשָׁלַיִם - שְׁנֵי עָשָׂר

תנועה :

מס' סידורי : 2019-66	מס' גריון : 2019-66-1
----------------------	-----------------------

תקנה מידה : 1:250	תאריך : 24.8.2019
-------------------	-------------------

m.r.hamadeh@hotmail.com
deltaeng.ms@gmail.com