


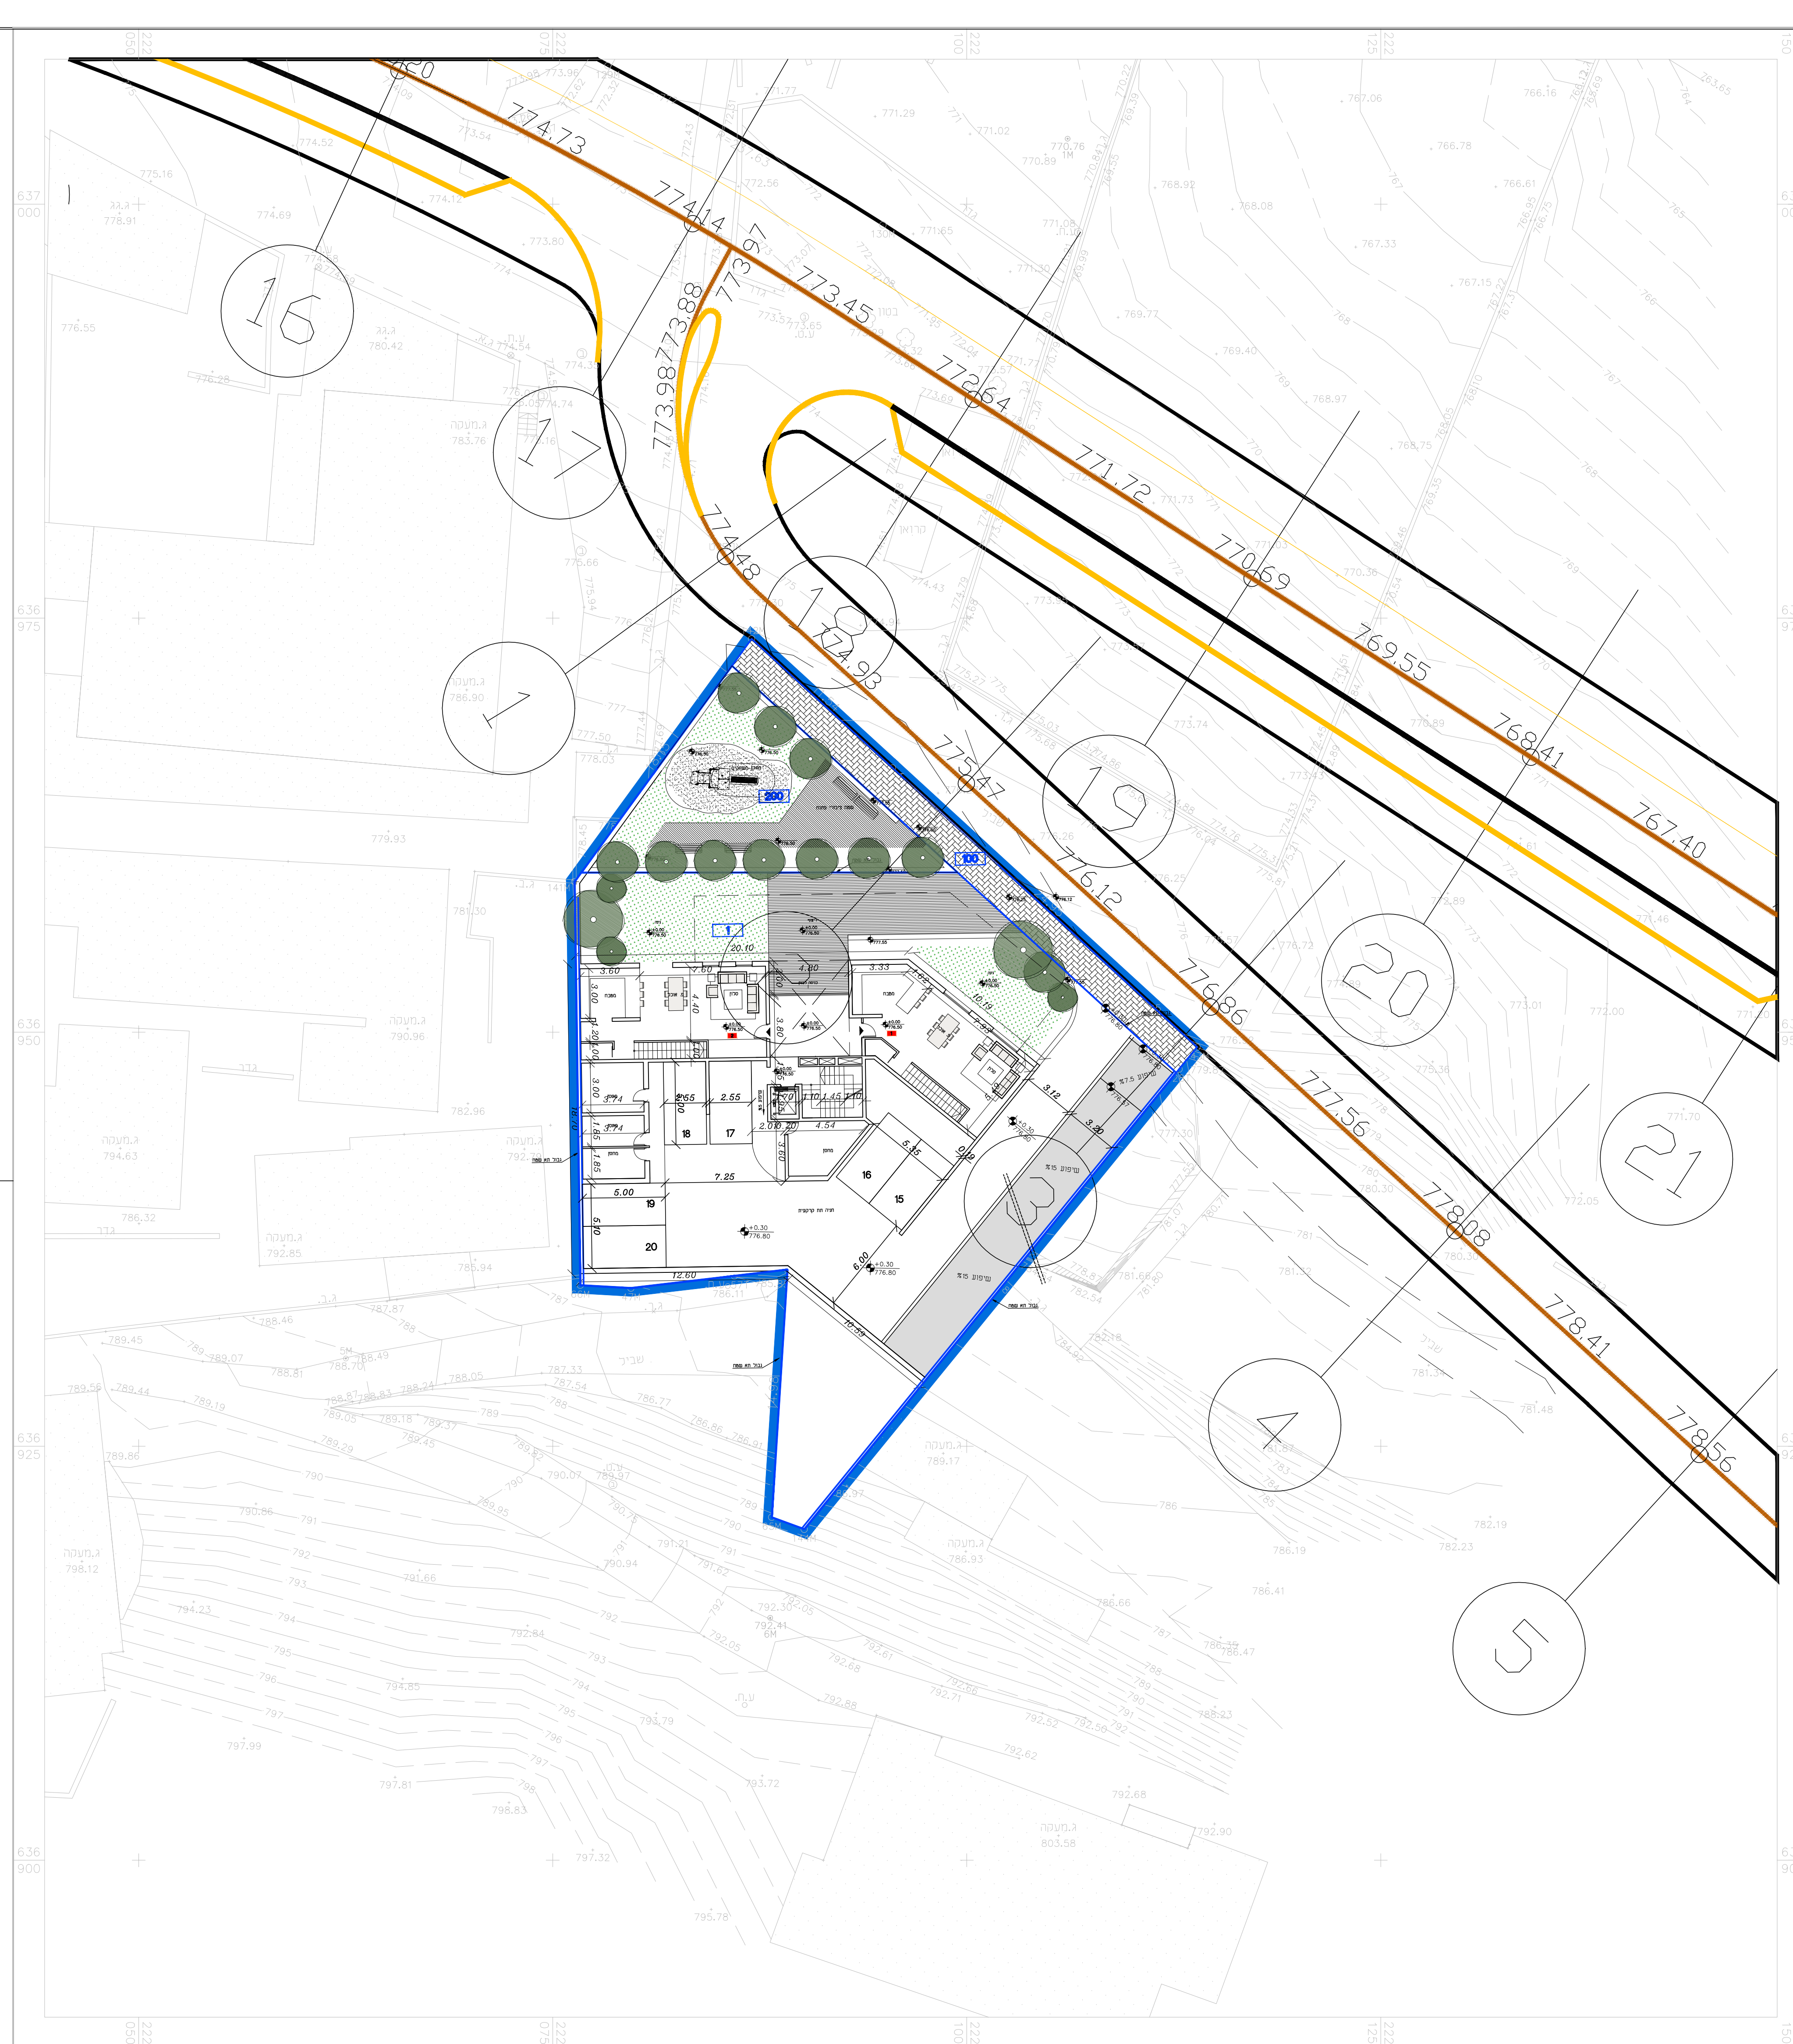

פברית מאזן חניה				
שימוש קרקע	מספר יחיד	תקן חניה	מקומות חניה דרושים	מקומות חניה מותכנים
מגורים	15	1:1.3 (יחיד)	20	20
סוה"כ			20	20

