חוק התכנון והבנייה, התשכ"ה - 1965
תכנית מתאר מקומית

תכנית מס' 101-0620864

שם התכנית
תוספת זכויות בנייה בשכונת שפפאס

נספח ביצוע | גליון 2 מתוך 2

שם המסמך	עמ'
נספח ביצוע	100

תאריך 24/06/2016

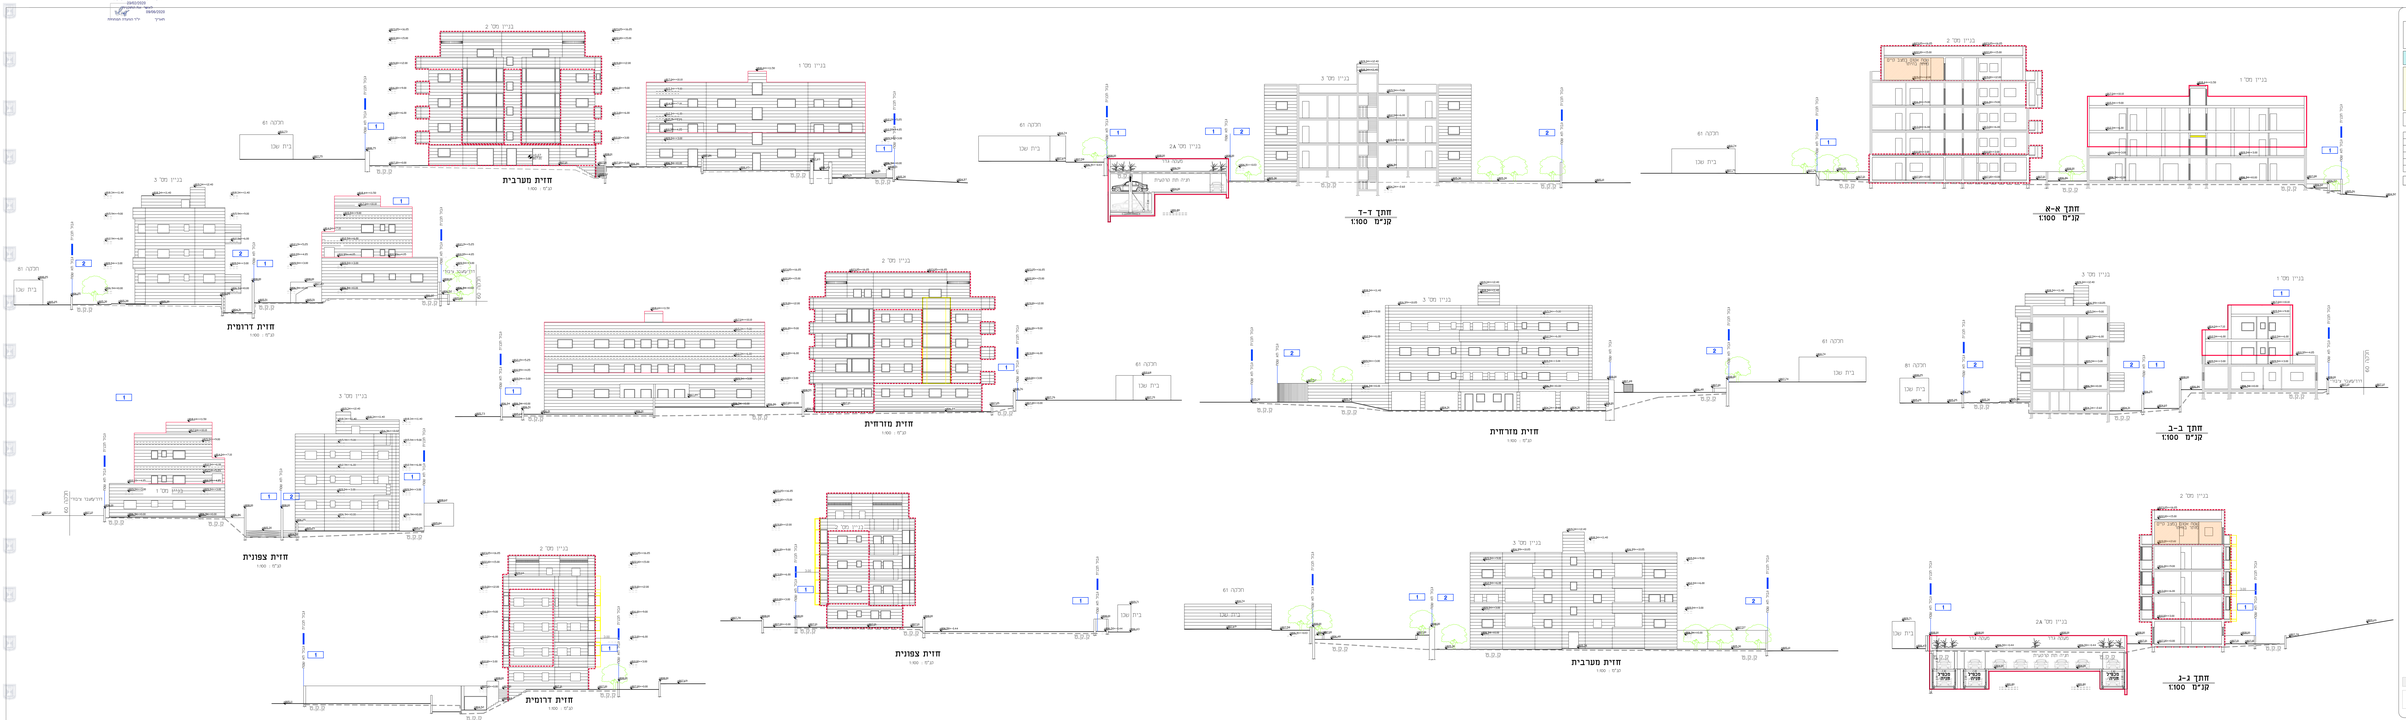
חזית מערבית
1:100 קנ"מ
חזית דרומית
1:100 קנ"מ
חזית מזרחית
1:100 קנ"מ
חזית צפונית
1:100 קנ"מ
חתך א-א
קנ"מ 1:100
חתך ב-ב
קנ"מ 1:100
חתך ג-ג
קנ"מ 1:100
חתך ד-ד
קנ"מ 1:100
בניין מס' 1
בניין מס' 2
בניין מס' 2A
בניין מס' 3
מכלה 61
בית שכו
מכלה 81
מכלה 60
אבני מבנה ומאבני מדרגות
מקלט
מקלט מדרגות
מקלט מדרגות
מקלט מדרגות