מינהל התכנון
חוק התכנון והבניה, התשכ"ה - 1965
מחוז דרום
הוועדה המחוזית החליטה ביום :
17/11/2021
להפקיד את התכנית
05/01/2023
יו"ר הוועדה המחוזית תאריך

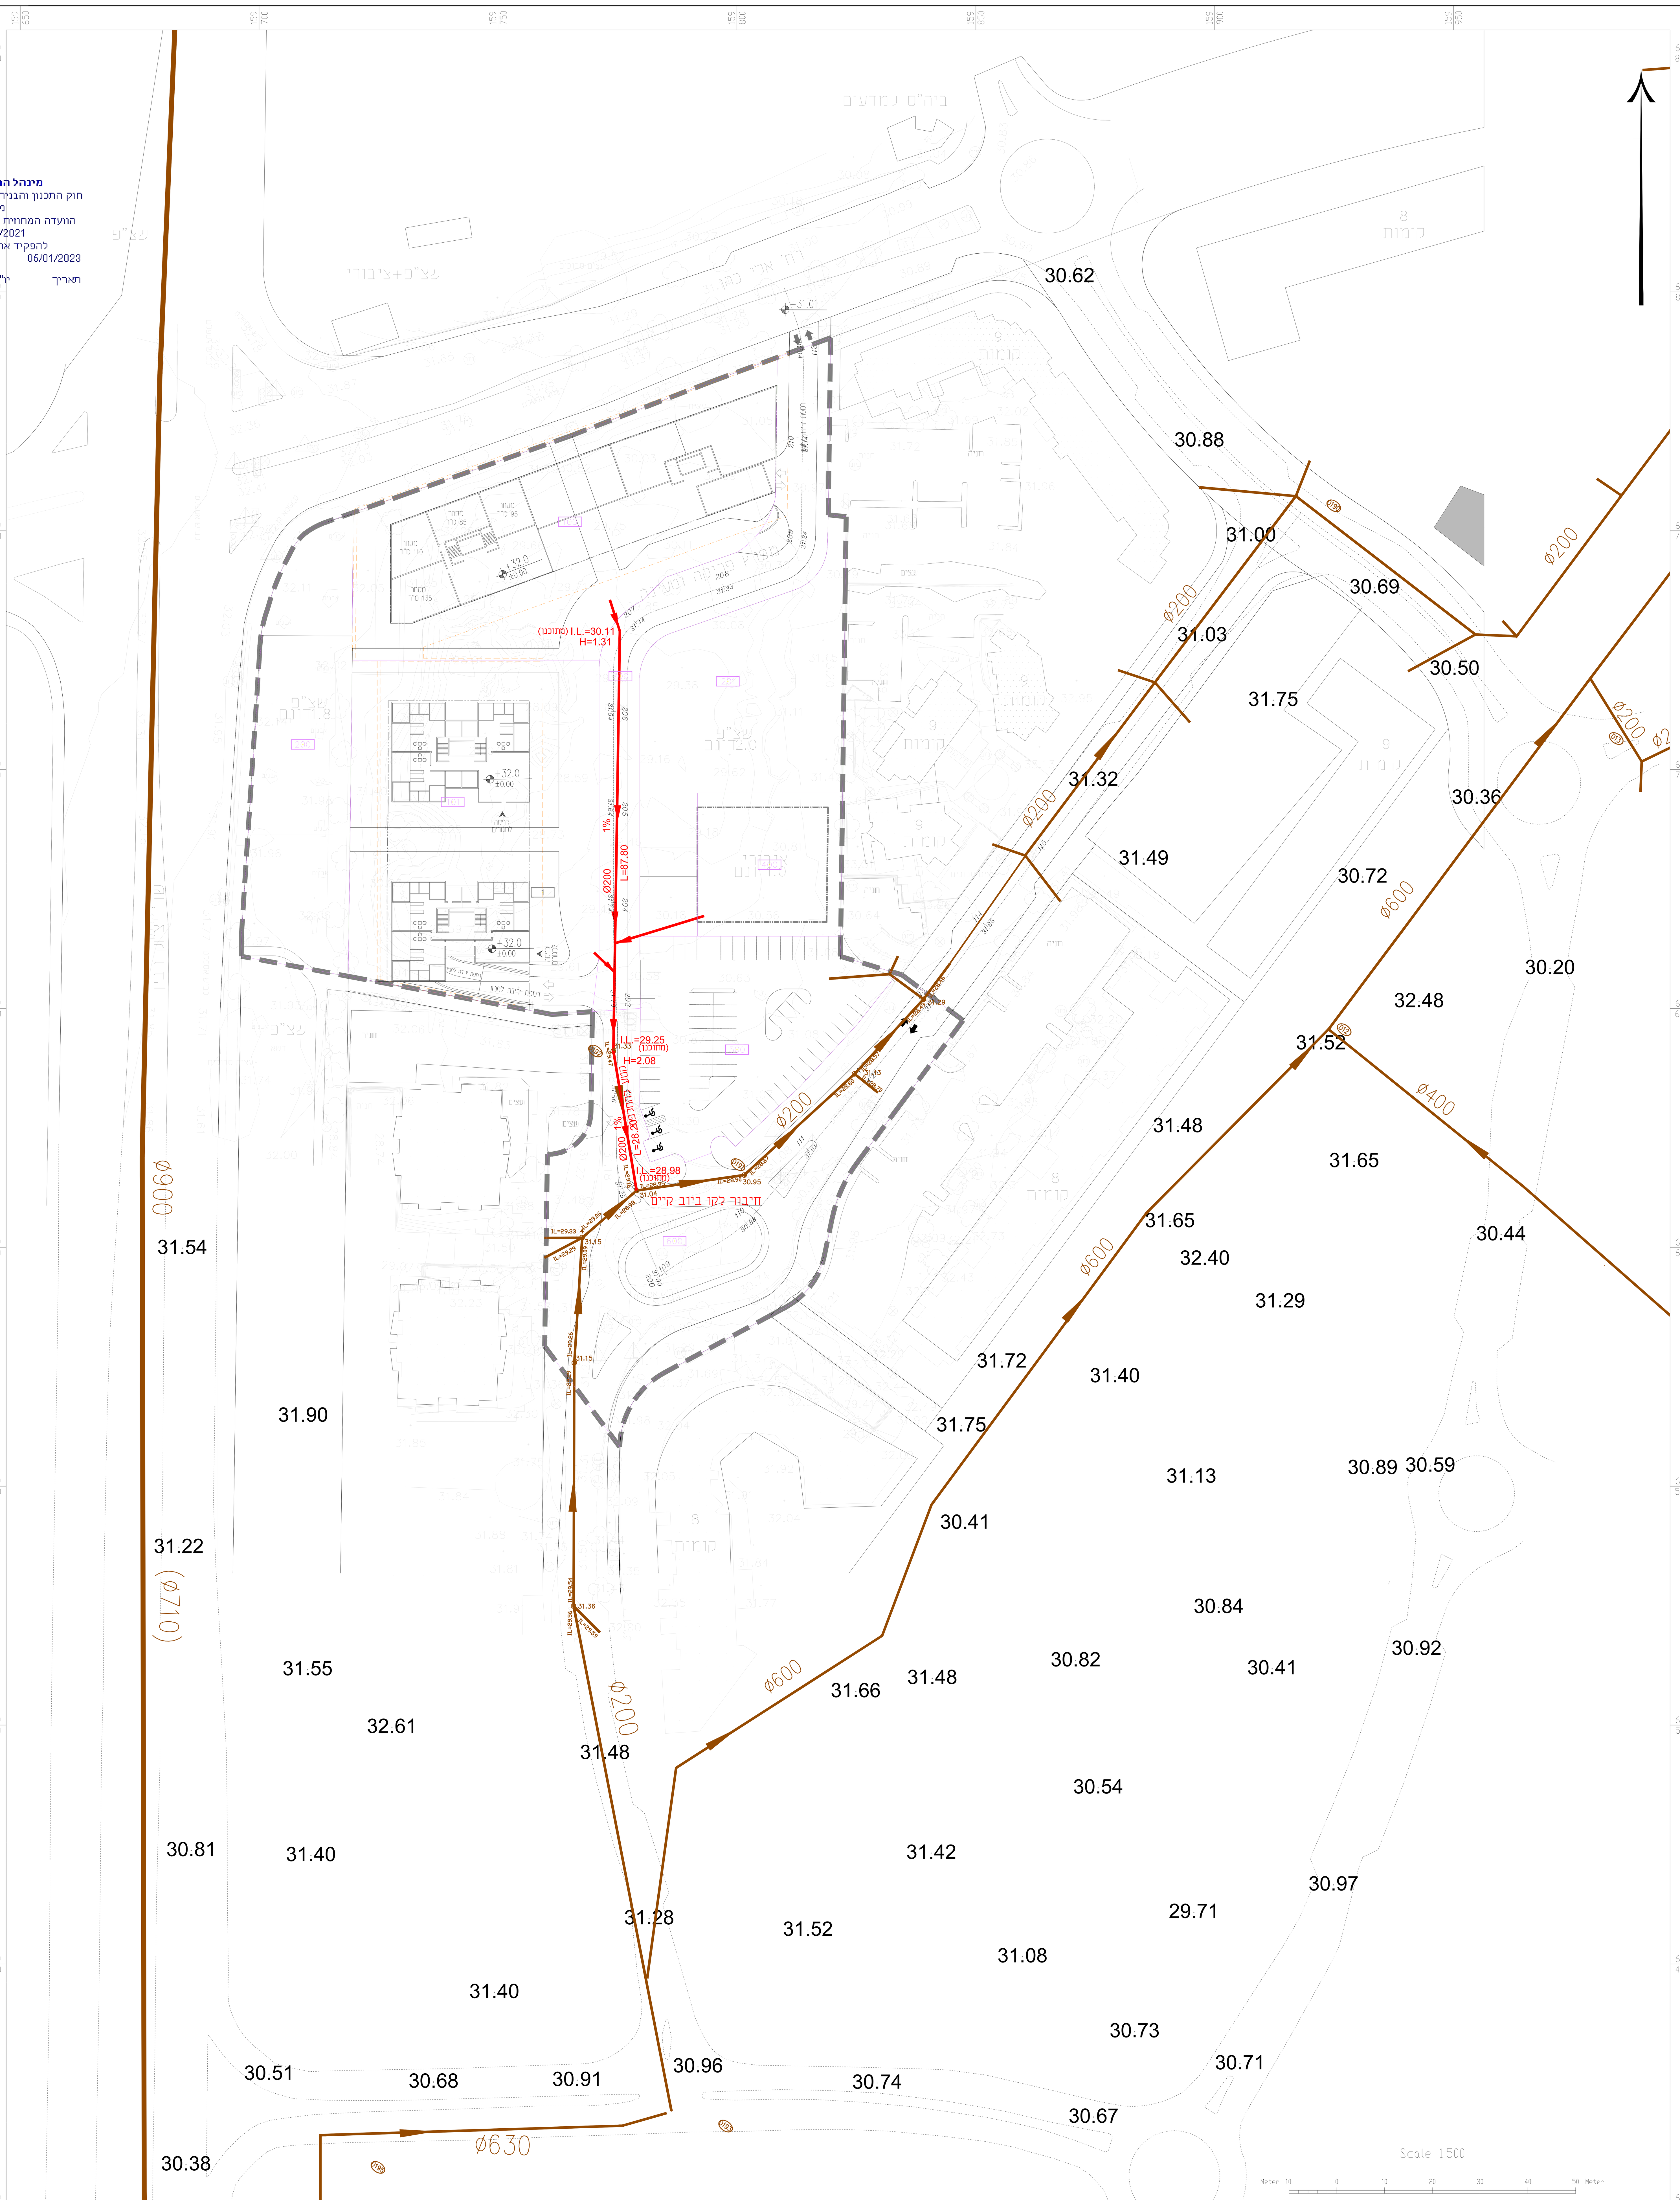

נספח ביוב

תכנית מס' 604-0852723

תוכנית מפורטת מתחם אלי כהן / יצחק רבין באשקלון

תכנית מיתאר מפורטת

תחולה	מחייב חלקית
תאריך עריכת	03.05.2021
קנ"מ	1:500

עורך התכנית	שם: קולקר קולקר אפשטיין אדריכלים בע"מ אמיר קולקר, אדריכל אחראי	כתובת: מנחם בגין 19, תל אביב		חתימה:
	טלפון: 03-6875717	פקס: 03-6875754	דוא"ל: Adminta@kke.co.il	
מנהל הפרויקט	שם: מנהל מקרקעי ישראל	כתובת: רחוב יפו 216 ירושלים		חתימה:
	טלפון: 02-5318870	פקס: 02-5318878	דוא"ל: amaliaa@land.gov.il	

מקרא

קו ביוב מתוכנן	Ø200
רום תחתית צינור מתוכנן	I.L.=29.25 (מתוכנן)
עומק שוחה מתוכנן	H=2.08
צומת ע"פ תוכנית אב	D192
קו ביוב קיים	ø200
קו ביוב מתוכנן להחלפה עד 2030	ø900 (ø710)
קו מרתף	
גבול תכנית	

על הקבלן לבדוק את המידות לפני הביצוע ולהודיע למתכנן על כל אי התאמה או סתירה.

אין לעשות כל שינויים בתכנית ללא אישור המתכנן. התכניות הן רכושו הפרטי של המתכנן ואין להשתמש בהן ללא אישורו.

מס'	הערות

לעיון X למכרז לביצוע

מס'	תאריך	שינויים	חתימה
3	18.05.22	עדכון גובה תשתית ביוב ע"פ מדידה מעודכנת	אולגה
2	25.01.22	עדכון תשתיות ע"פ תאגיד	אולגה
1	14.12.21	עדכון תשתיות ע"פ תאגיד	אולגה

מהדורה: 1	המזמין: רמ"י
מס' הפרויקט: 1109	שם הפרויקט: אשקלון מתחם אלי כהן / יצחק רבין
מס' הגליון: 01	שם התכנית: נספח ביוב

תאריך	שרטט:	תכנן:	בקר:	שם הקובץ:	קנ"מ:
03.05.2021	אולגה	ניב	ניב		1:500

SUTOVSKY Civil systems
סוטובסקי מערכות אזרחיות

HAHARASH 29
HOD HASHARON, ISRAEL
FAX.+972-77-5447502
TEL.+972-77-5447501, +972-54-7447501

Web site – www.civil-systems.co.il
E-mail: office@civil-systems.co.il

רח' החרש 29
הוד השרון
פקס.077-5447502
טל. 054-7447501, 077-5447501