
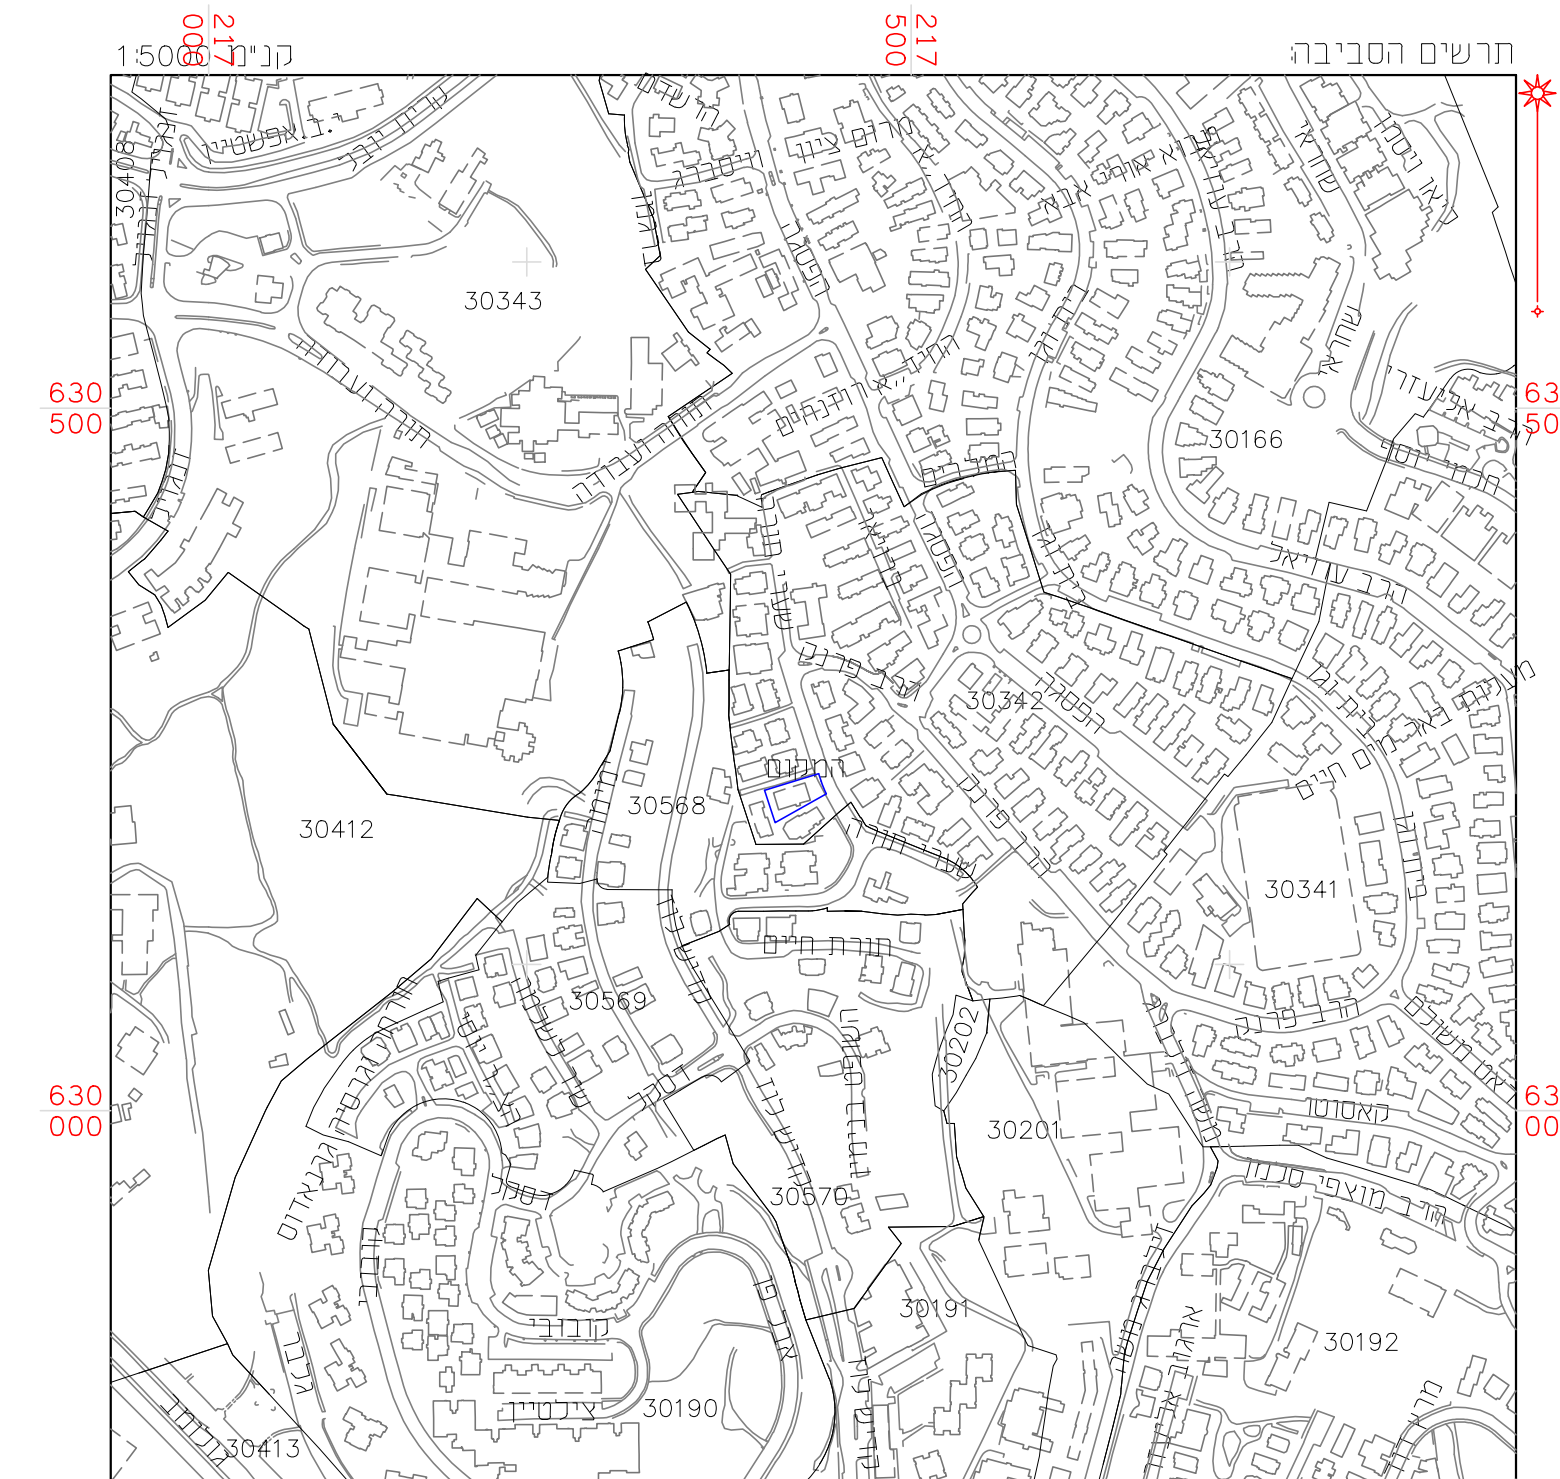
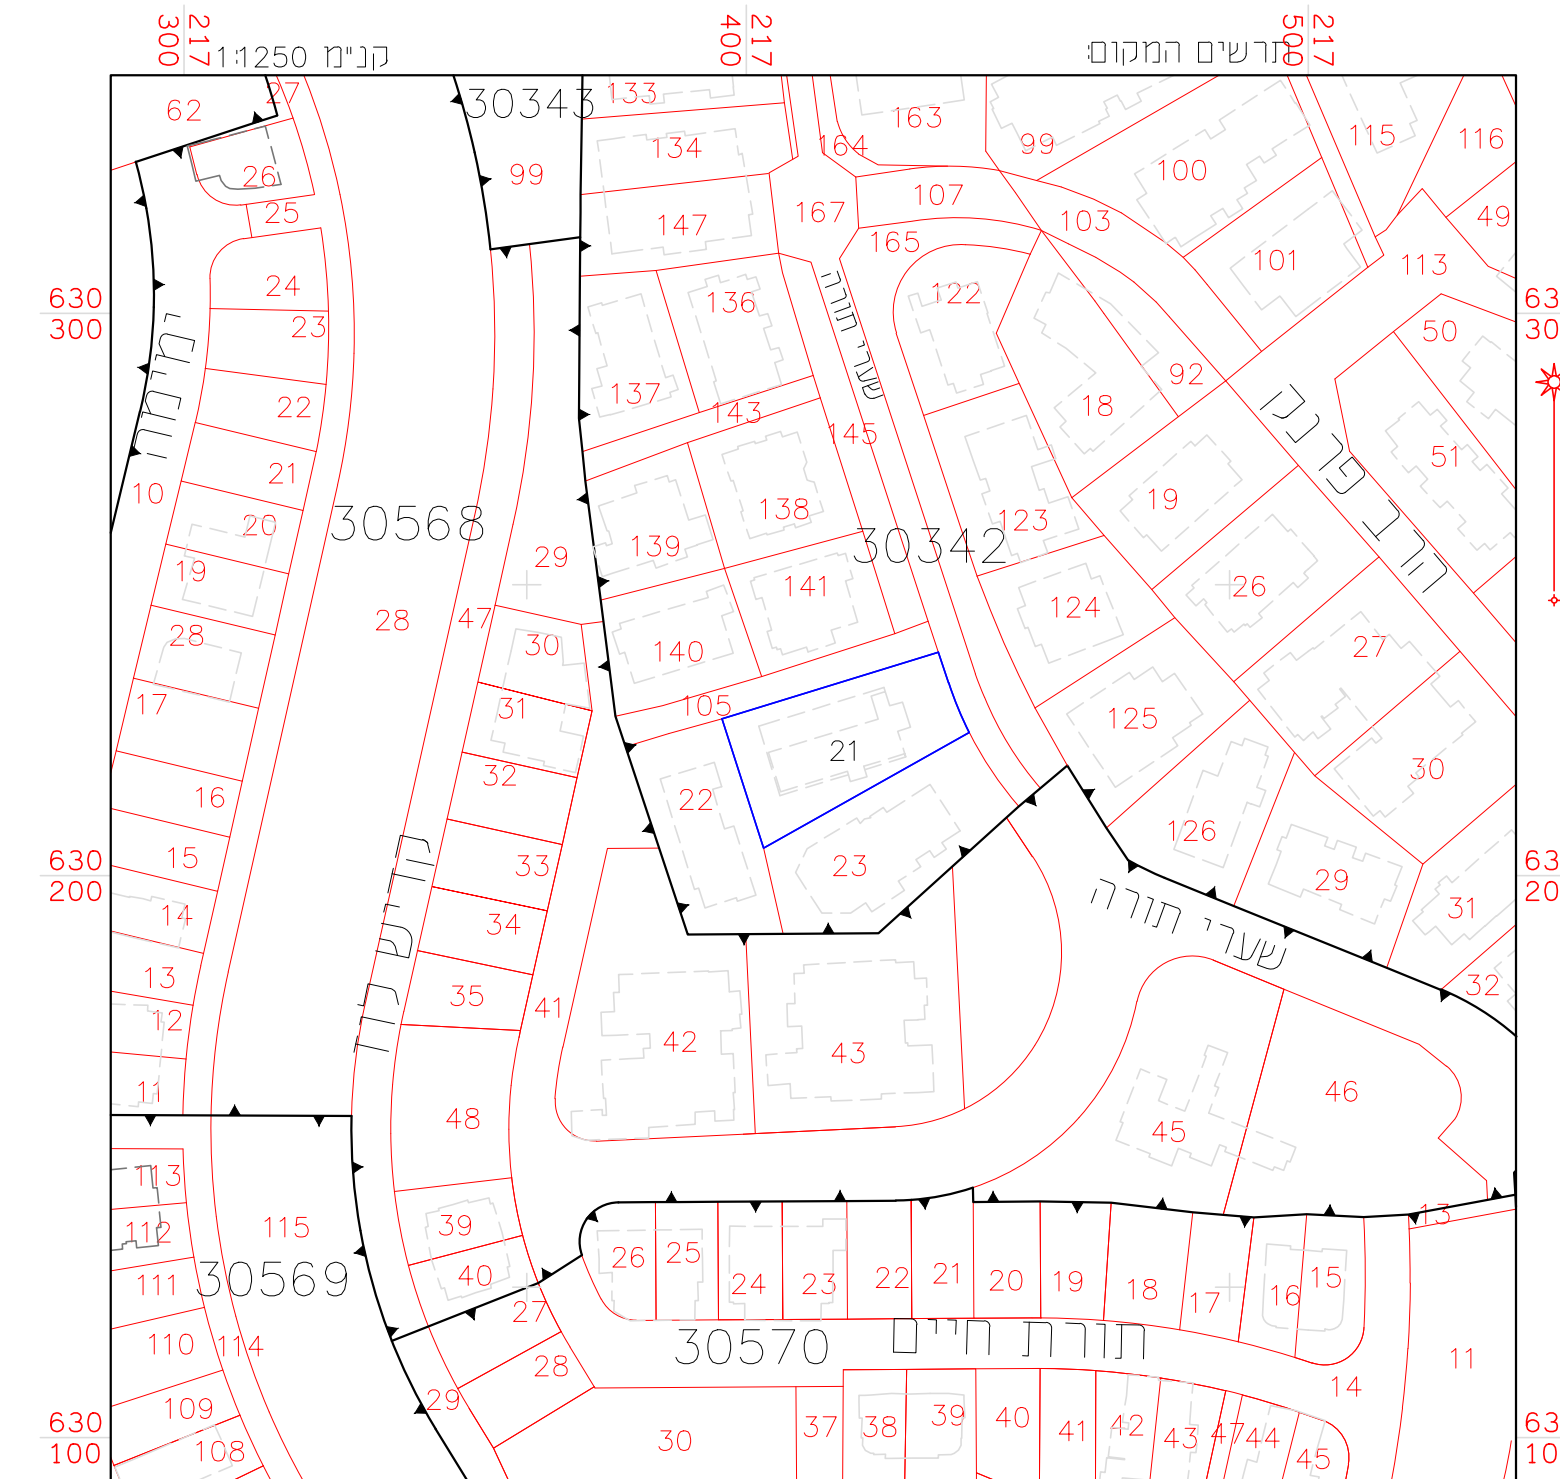


מחוז : ירושלים
נפה : ירושלים
עיר : ירושלים
שכונה : בית וגן
רחוב שערי תורה 20
גוש: 30342 חלקה: 21
שטח החלקה: 0.826 ד.
הוכן עבור:
קנ"מ 1:250

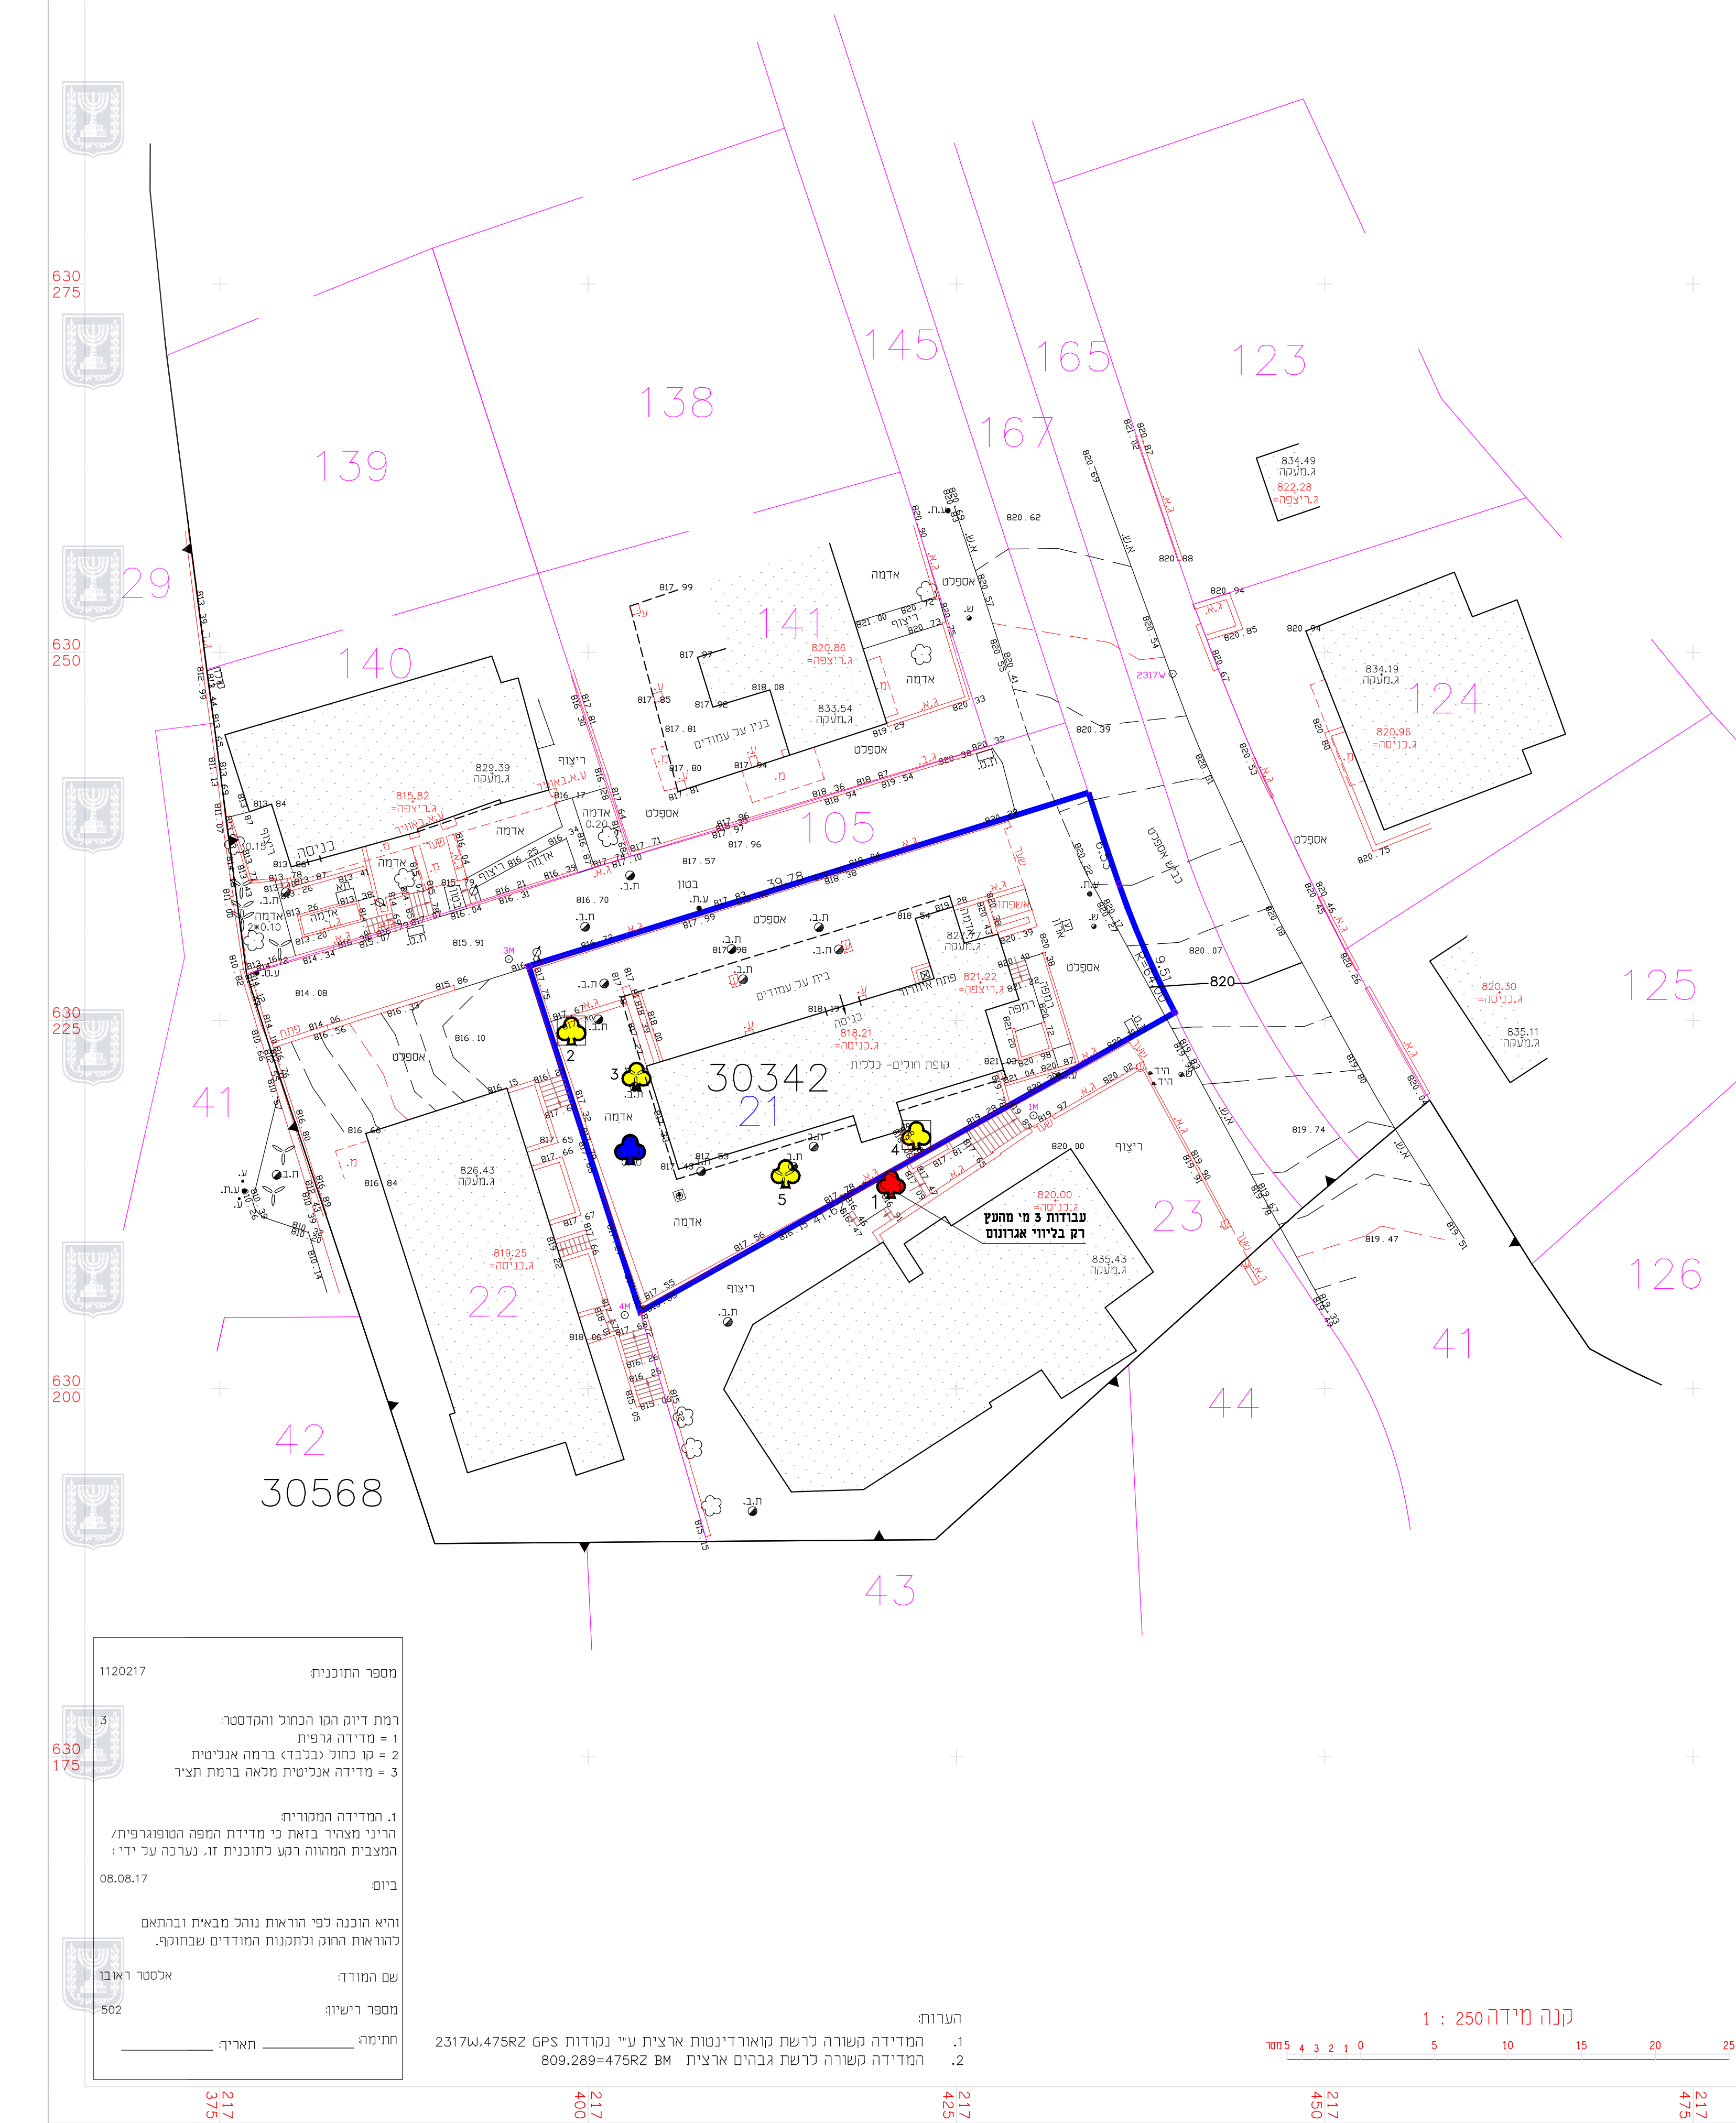

אדיר
יעוץ ופקוח נופי בע"מ
חשב חזון ת.ד. 309 פקס: 03-9032190 נייד: 052-2333555

שמירה על עצים בוגרים

קופת חולים כללית - בית וגן
ירושלים

נספח לתכנית	גליון 1 מתוך 1
תחולה	מחוז
תאריך עריכת הנספח	21/06/2018
רשימת התרשימים	קנ"מ
שמירה על עצים בוגרים	1:250

עורך הנספח	שם: אדיר אלדס	חתימה:
אדיר יעוץ ופקוח נופי בע"מ		

	עץ להעמקה
	עץ לשימור
	עץ לכריחה
	עץ להעמקה שלא סומן ע"י מודד
	עץ לשימור שלא סומן ע"י מודד
	עץ לכריחה שלא סומן ע"י מודד
	עץ לשימור שלא סומן ע"י מודד
	עץ שנמדד אך אינו קיים בשטח או שאינו עומד בגודל מינימום ע"פ הגדרות תיקון 89
	גבול התוכנית
	קבוצת עצים להעמקה
	קבוצת עצים לשימור
	קבוצת עצים לכריחה


רקע פיתוח ☐ רקע מדידה ☒
בקר: אדיר אלדס ☐ לעיון \ לביצוע ☒

תאריך	שרטט	שינויים
27/09/2017	ארז קפלן	חומר לעיון
21/06/2018	יחיעם נ.	הגשה ראשונה

- הערות:
- סקר זה הינו סקר נפי אגרונמי ואינו סקר הערכת סיכונים/סקר בטיחות.
 - אין לבצע את כריחה/העמקה העצים המומלצים אלא לאחר קבלת רישיון כריחה/חוק-מספר 99-הועדת הערים והערים.
 - עץ מוגדר לשימור - אין לבצע עבודות גיזום/נוף/גיזום שרשים, ללא תיאום עם הוועדה.
 - עץ מוגדר לשימור - אין לבצע עבודות חפירה/ואו מילוי/ במרחק הקטן מ-3 מ' מקצה גזע העץ, ללא תיאום עם הוועדה.
 - חוקף הסקר 6 חודשים מביצוע הסקר בשטח.
 - עצים המאפשרים לכריחה, יישטרו תמונתם ע"י מודד באותו הוד-כפיצוי נפי. כל פעולה העלולה לגרום מות עץ (כגון: פגיעה/חיתוך/שריפה) תיחשב כפגיעה.
 - חוקף העצים ברחובות חלופית הסקר, יבוצע מיד עם הכרעה לביצוע העבודות באחר - הסימון 'אשר' ע"י המפקח והאגרונום.
 - כל העצים יסומנו ויוגנו בהתאם לפקס בגוף התכנית. טרם תחילת העבודות באחר.

פרס עץ לשימור

פרס עץ לשימור
הפרס יועד להעניק לבעלים/מנהל/מחזיק עץ בוגר ויפה, אשר שומרו וטיפלו בו, וזאת כחלק מההכרה והערך של העץ כחלק מהנוף וההיסטוריה של העיר.
הפרס יועד להעניק לבעלים/מנהל/מחזיק עץ בוגר ויפה, אשר שומרו וטיפלו בו, וזאת כחלק מההכרה והערך של העץ כחלק מהנוף וההיסטוריה של העיר.

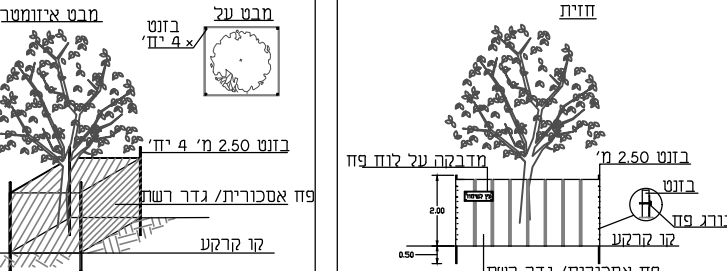

הערות:
1. המדידה קשורה לרשת קואורדינטות ארצית ע"י נקודות GPS 2317W, 475R2
2. המדידה קשורה לרשת גבהים ארצית 809.289=475R2 BM