חוק התכנון והבנייה, התשכ"ה - 1965
משרד האוצר - מחוז ירושלים
הועדה המחוזית החליטה ביום :
29/04/2019
להפקיד את התוכנית
26/12/2019
תאריך
יו"ר הועדה המחוזית

חוק התכנון והבנייה, התשכ"ה – 1965
תכנית מתאר

מס' תכנית 101-0162420

נספח מים
לעין נקובא ועין ראפה

נספח מים עין נקובא לעיל מחוז

מחוז	ירושלים
מרחב תכנון מקומי	מטה יהודה
רשות מקומית	מטה יהודה
תאריך	29.08.2019
מהדורה	1
שטח התוכנית	1389 דונם

שם הנספח	קנ"מ
נספח מים עין נקובא	1:1,250

איחוד וחלוקה	מפת ראשית	אופי התכנית
כלל איחוד וחלוקה	עלה מחדש	תכנית שמטרתה נתן לגיצא התרים

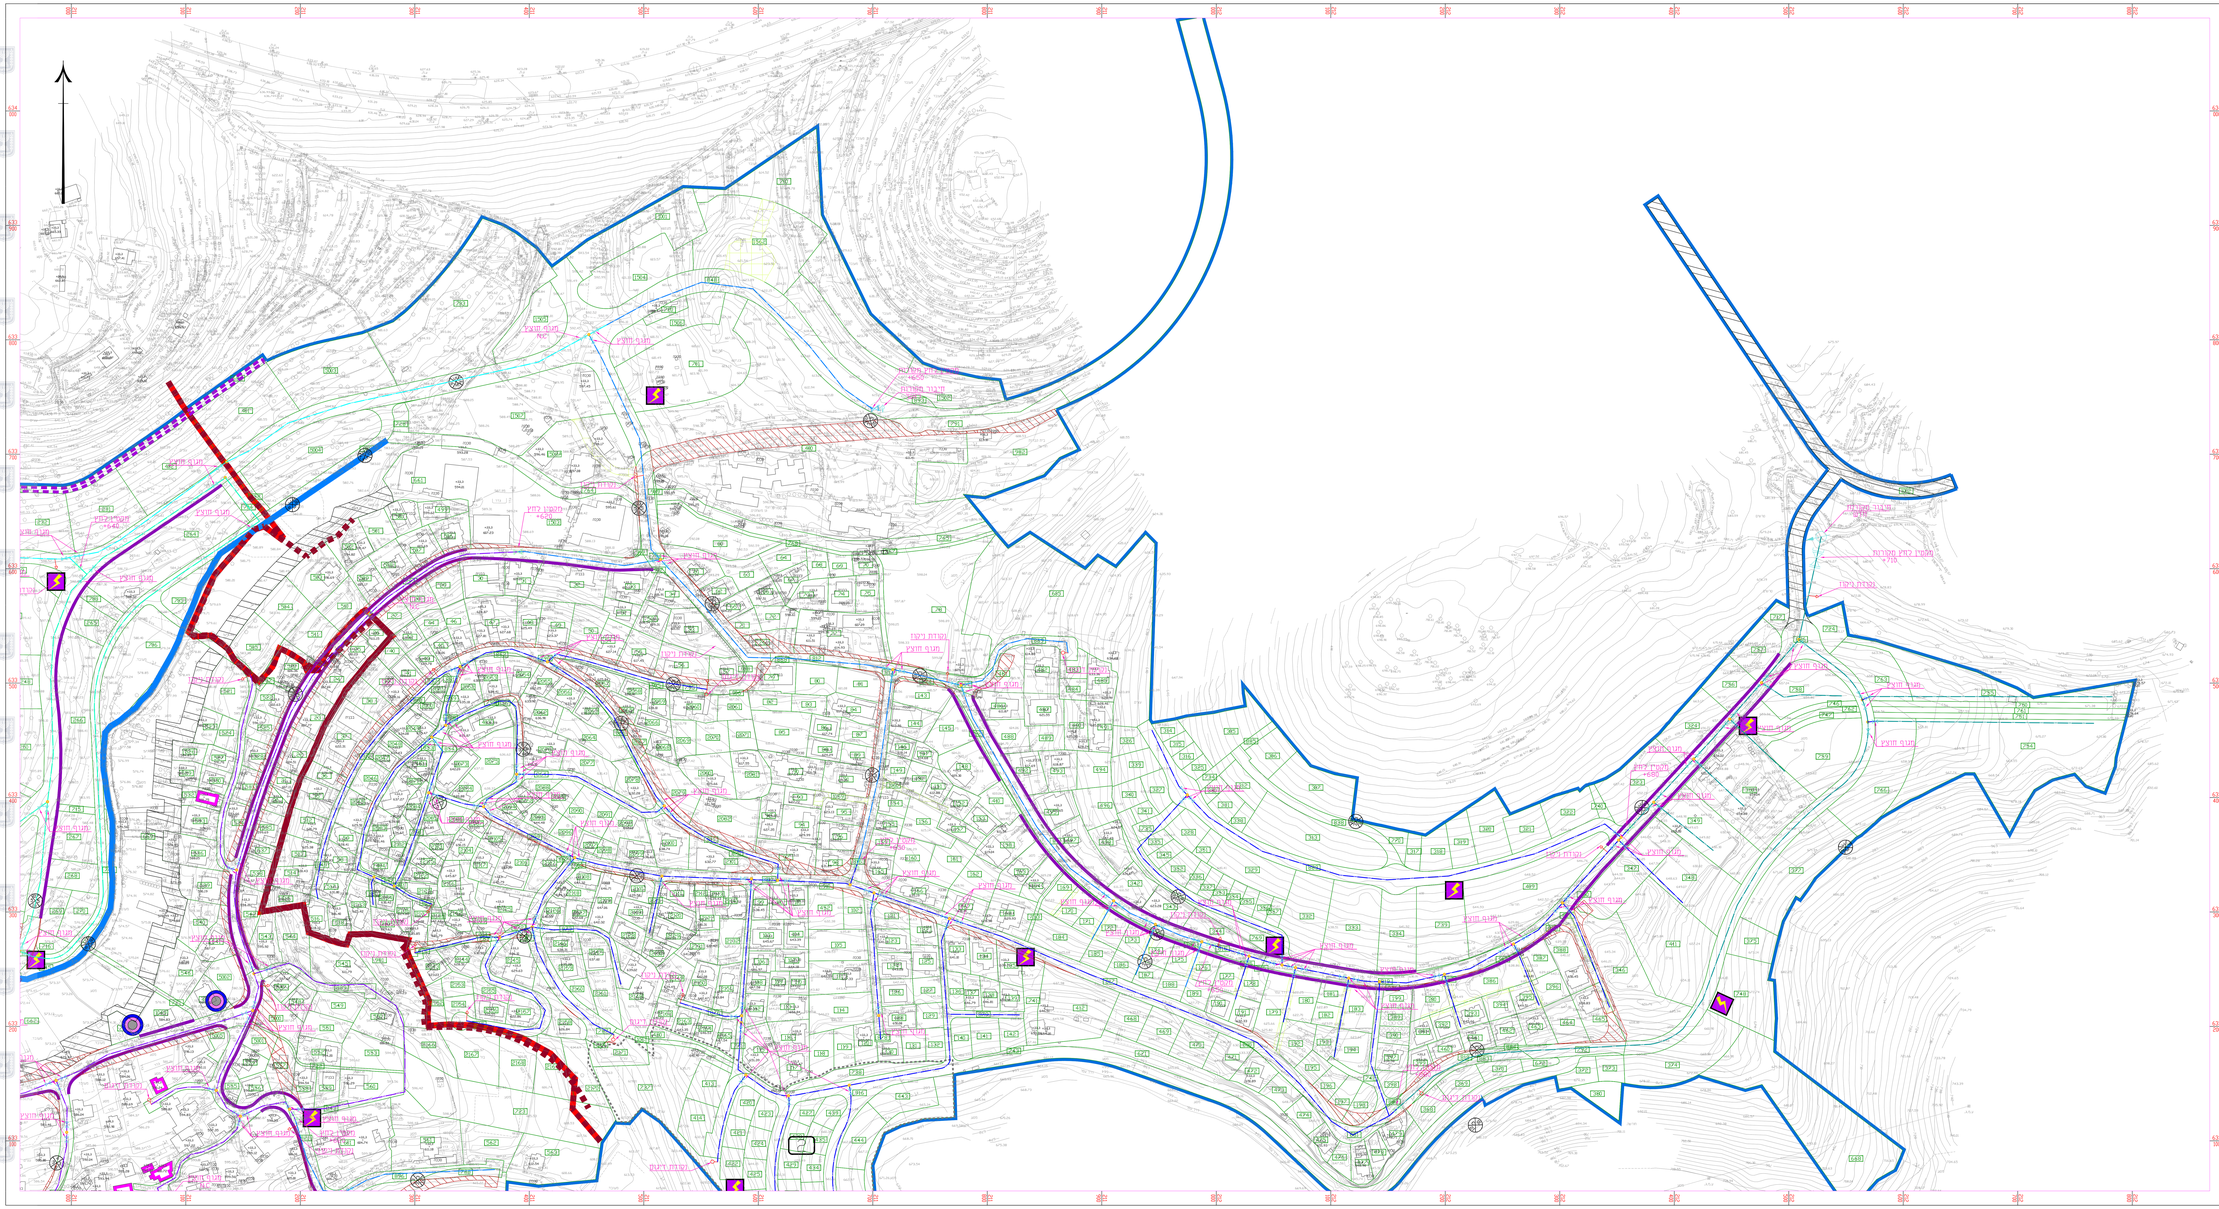

מקרא:

קו מים מפלדה 6"	קו מים מפלדה 8"
אזור לחץ +730	
אזור לחץ +690	
אזור לחץ +670	
אזור לחץ +650	
אזור לחץ +646	
אזור לחץ +620	
אזור לחץ +596	

חיבור משוחות ומפצלי לחץ משוחות

מפצלי לחץ

מגוף חוצץ

שסתום דיגום

שסתום ניקוז

גבול תוכנית

גבול הפרדה עין ראפה (עין נקובא)

			6
			5
29.08.19	מ.ת/ר.ר.א	עדכון מערכת מים	4
05.08.19	ד.ר.א	עדכון רקע	3
06.02.19	ד.ר.ב	עדכון מערכת מים	2
06.1.18	ד.ר.ב	עדכון רקע ומערכת מים	1
תאריך Date	חתימה Signature	שינוי Revision	מס' גרסה No.

Information לידיעה	✓	09.05.2018
Tender לדיון		
Execution לביצוע		

ברז'יק מהנדסים
BEREJIK ENGINEERING
מ.מ. בר-אילן, רח' הקדרון 23, ת.ד.מיקוד 91450 ירושלים
03-9452656 :טלפון 03-9452674 :פקס
E-mail: Office@Berejik.co.il
WWW.Berejik.co.il

Place מקום	מ.א מטה יהודה
Project name שם פרויקט	תב"ע עין נקובא
Subject of drawing נושא הציור	נספח מים עין נקובא
No. מס' תיק	1002-W
No. מס' הסכמה	028
Design director מעצב	מ.ר.ב
Designed by מעצב	מ.ר.ב
Date תאריך	09.05.2018
Scale קנ"מ	1:1250
Drawing name שם הציור	1002028-TABA-WATER.dwg
Checked by בדק	ר.ב.ד"ר