חוק התכנון והבניה, התשכ"ה - 1965
משרד האוצר - מחוז ירושלים
הוועדה המחוזית החליטה ביום :
23/09/2019
להפקיד את התכנית
26/01/2020
יו"ר הוועדה המחוזית תאריך

תכנית מס' 151-0662874
תכנית מתאר מקומית
שם התכנית: מרפאת צור הדסה
נספח מס' 2 - תנועה וחניה
קנ"מ 1:250

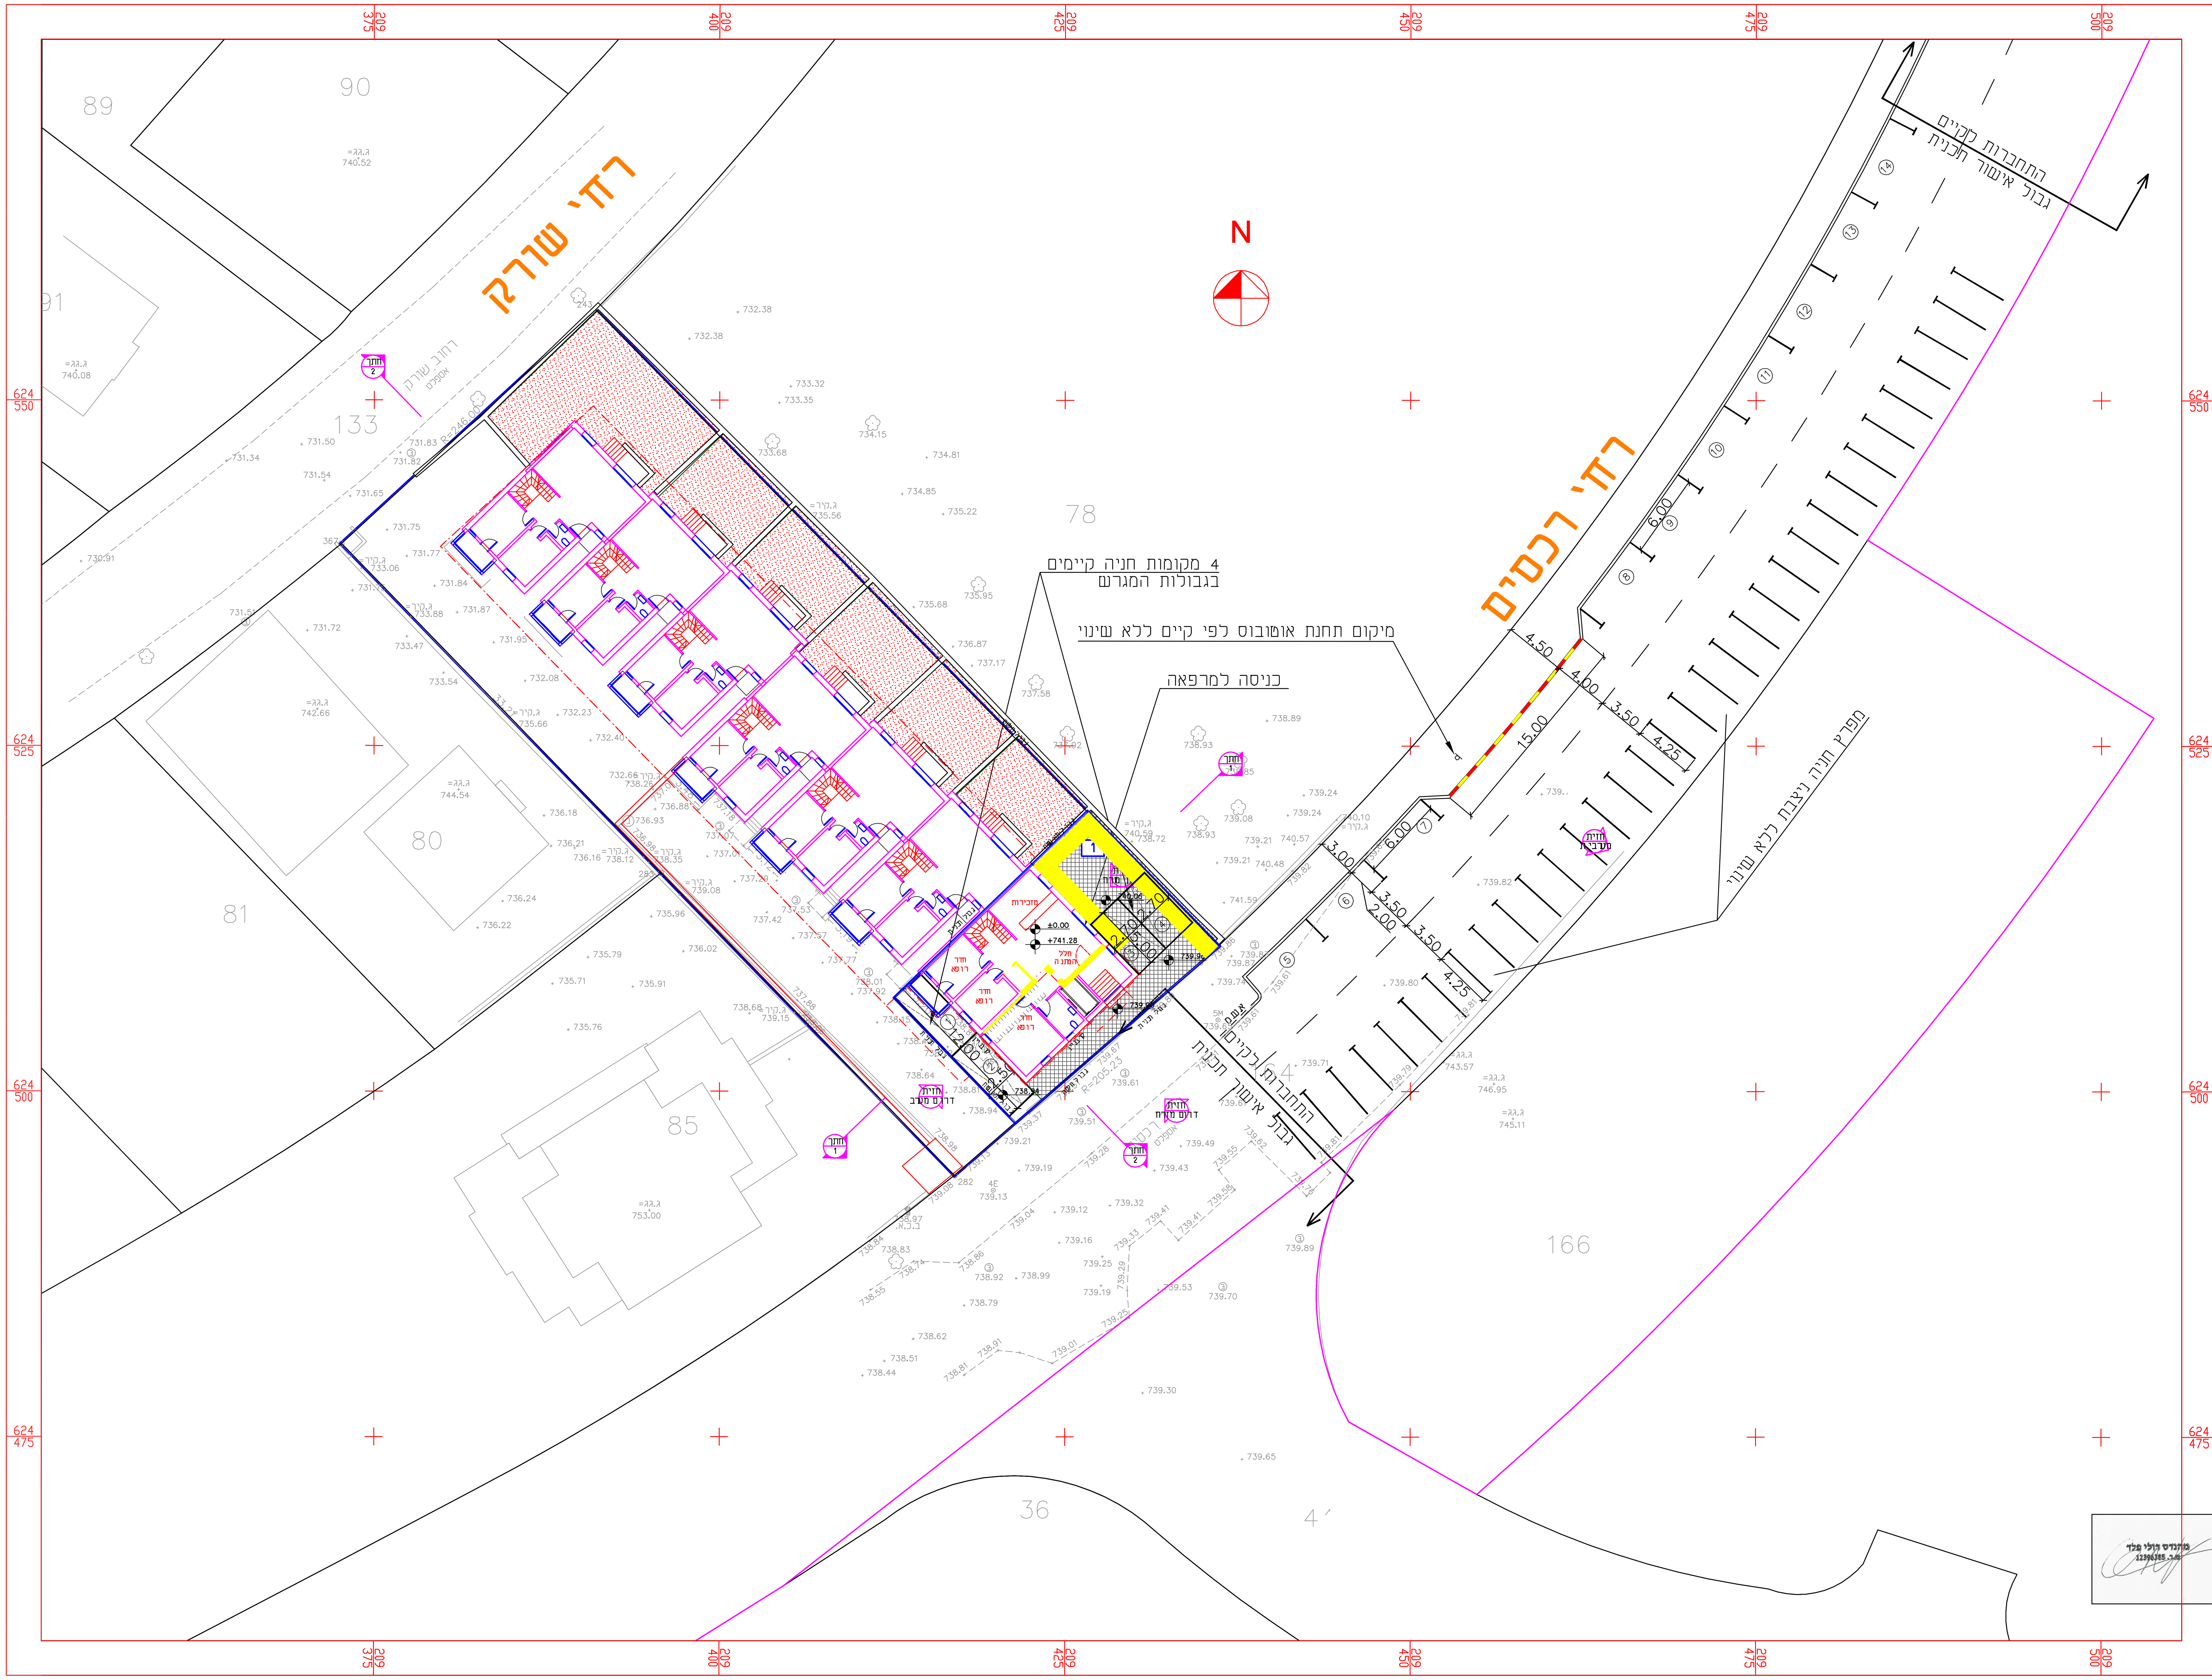

תרשים סביבה

מאזן חניה

שימושי קרקע (שטח עיקרי)	כמות	רכב פרטי: דרוש	רכב פרטי: מוצע
מרפאה 437מ"ר	1:30	14מ"ח	14מ"ח
סה"כ		14 מ"ח	14מ"ח

ערך הנספח: רולי פלד - הנדסה תחבורה ותנועה
רח' יפתח 4 ירושלים 9350316 טל 02-6734472
Email: roshfeld@gmail.com
30/10/2019