
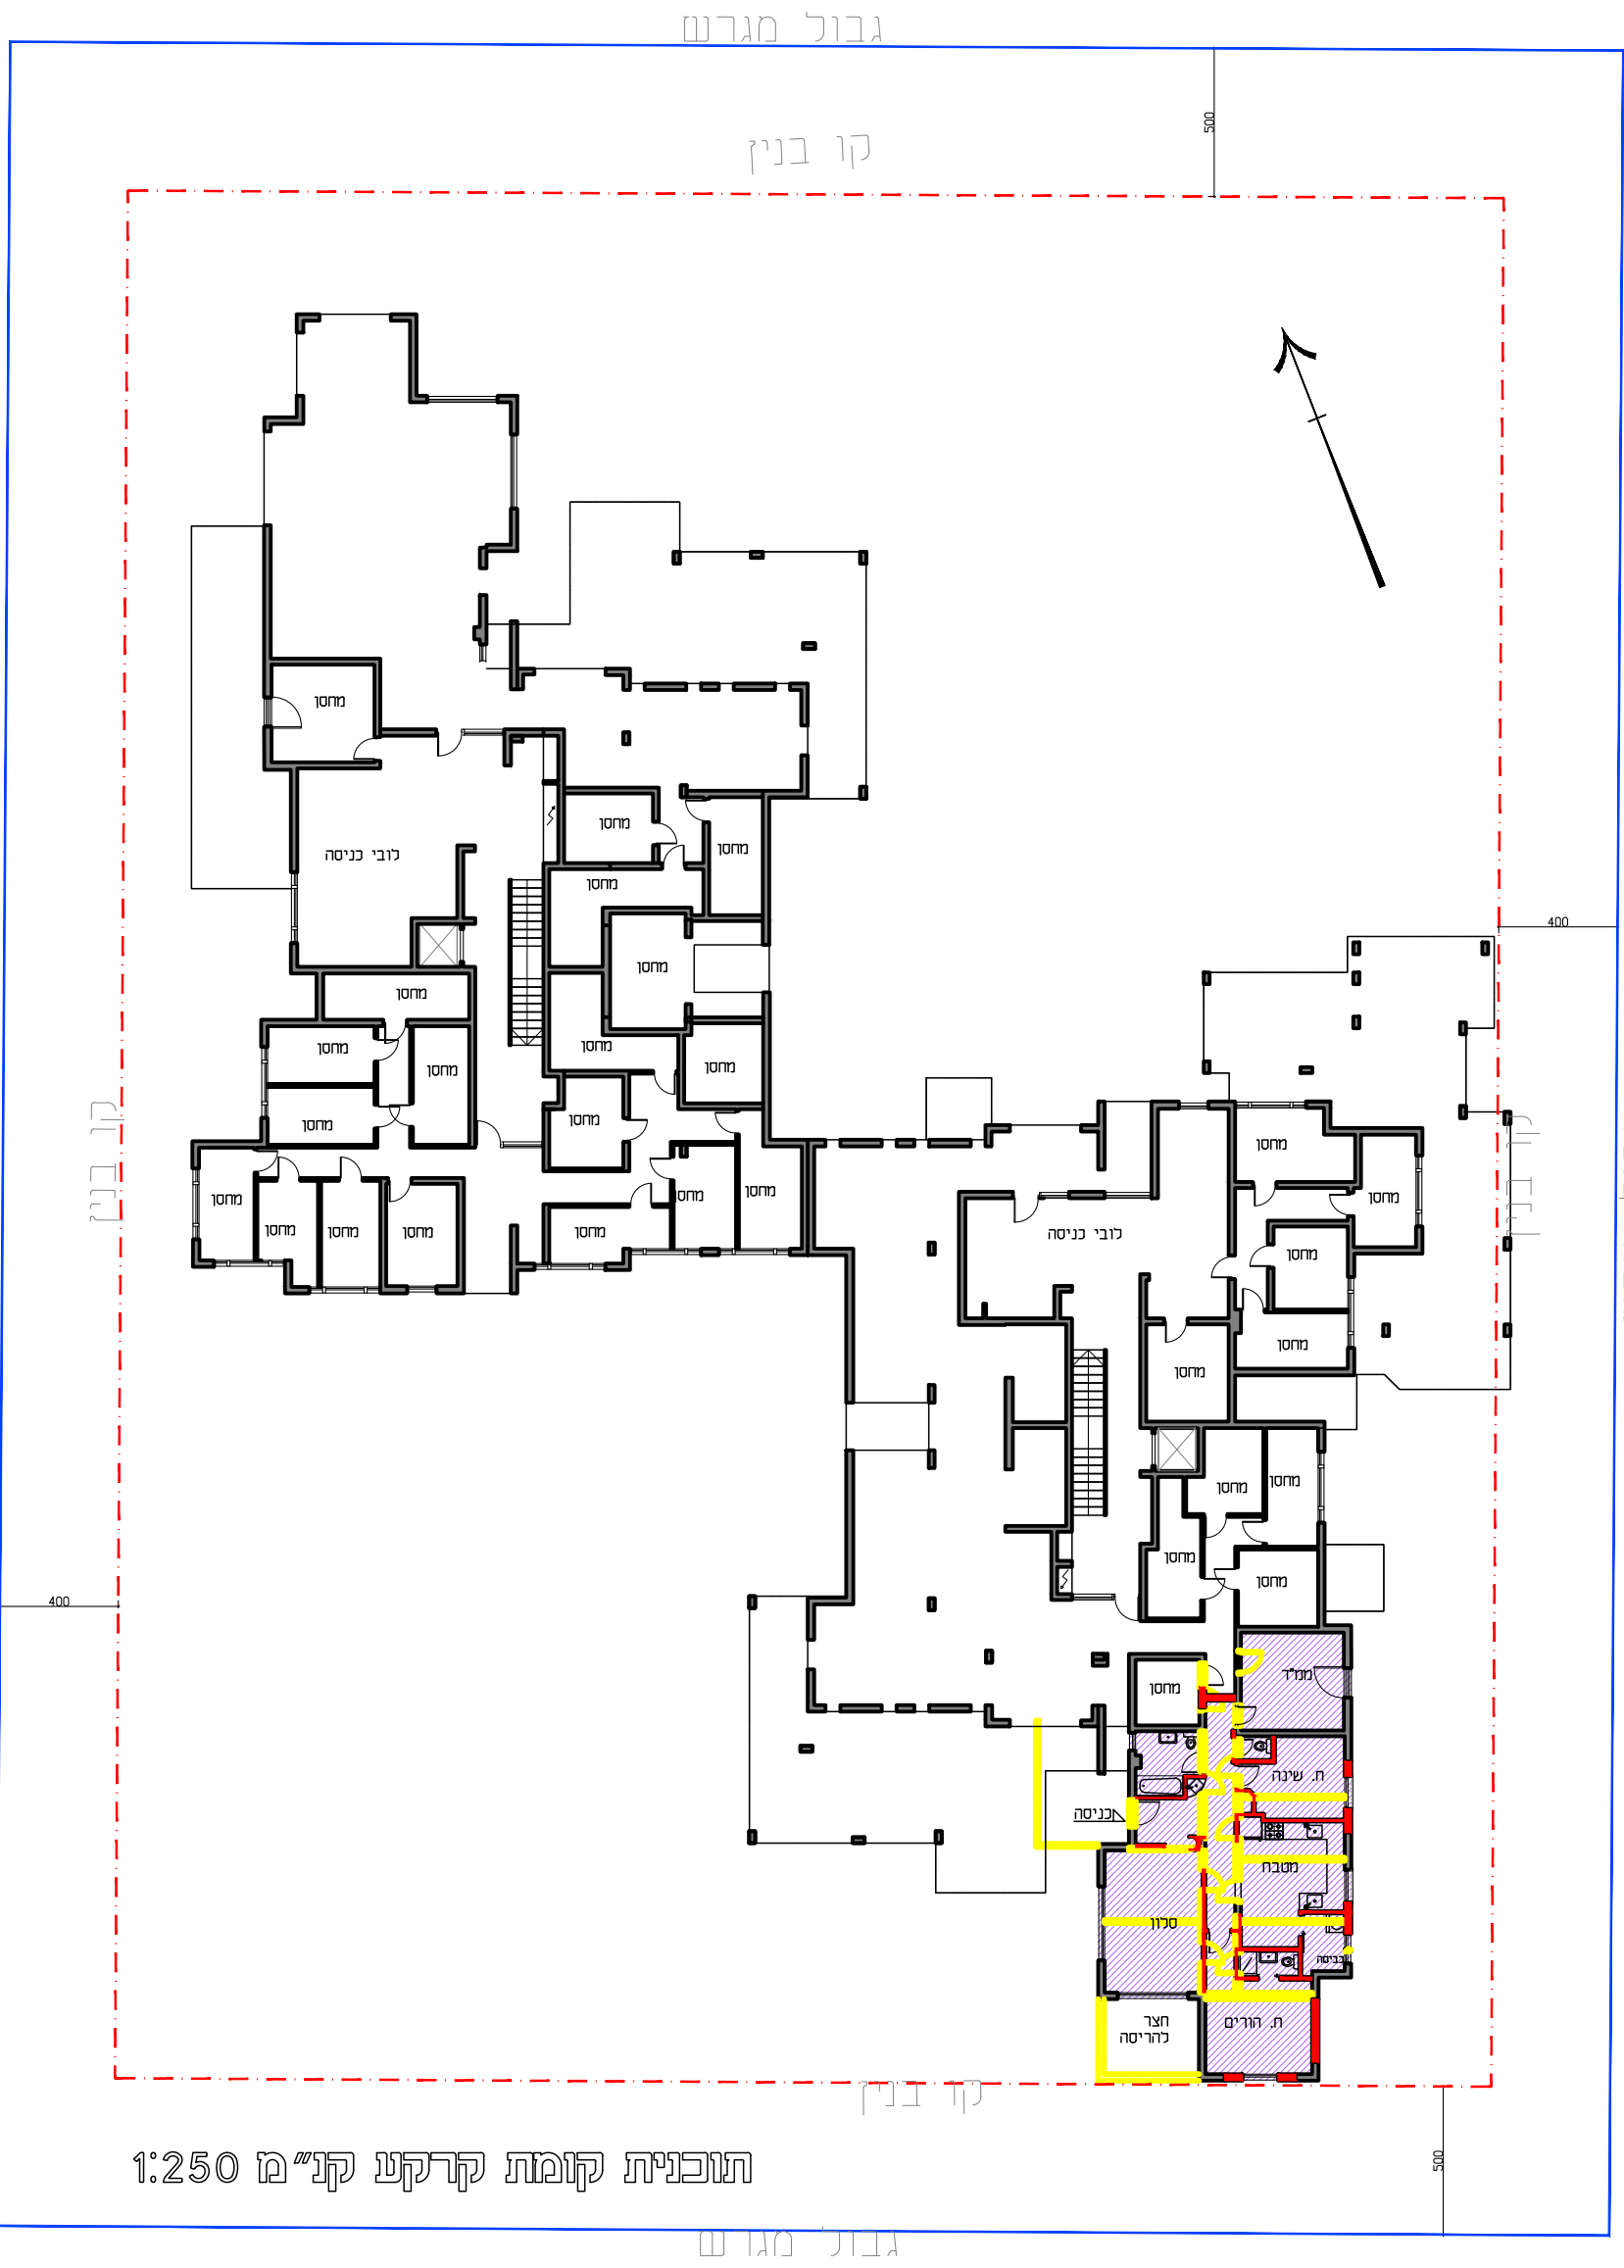
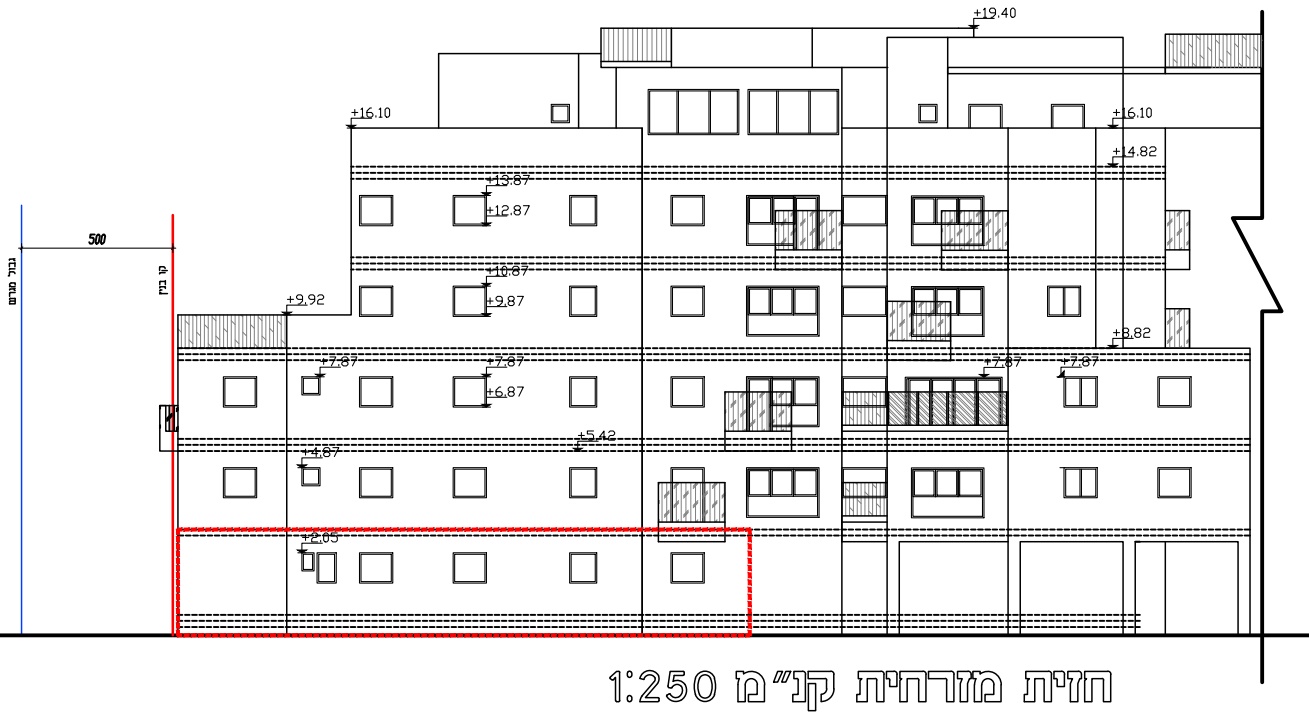
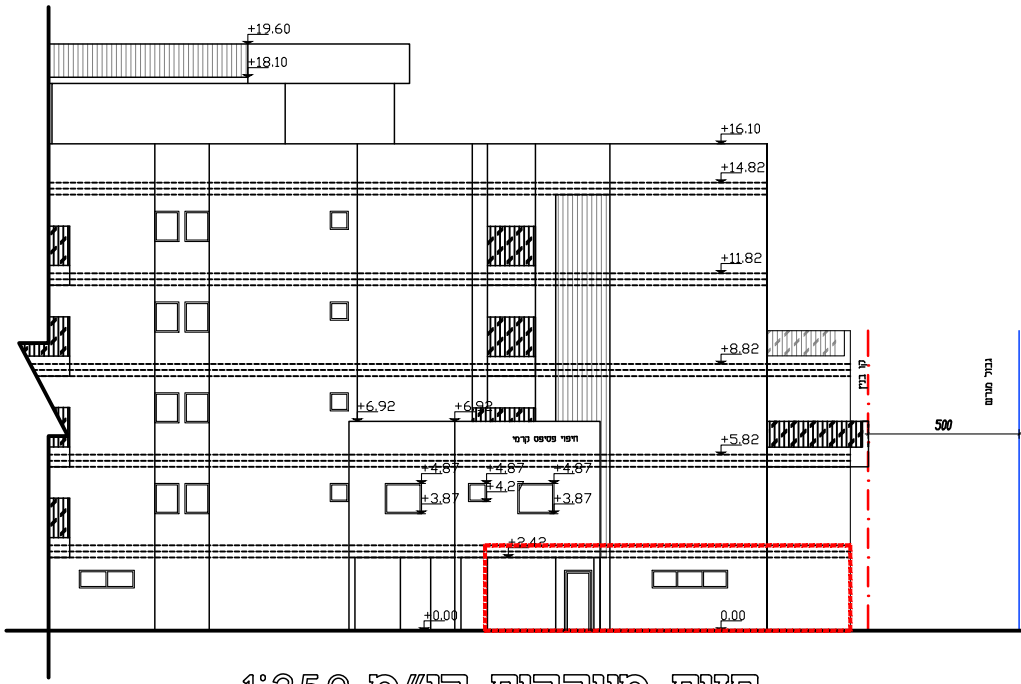


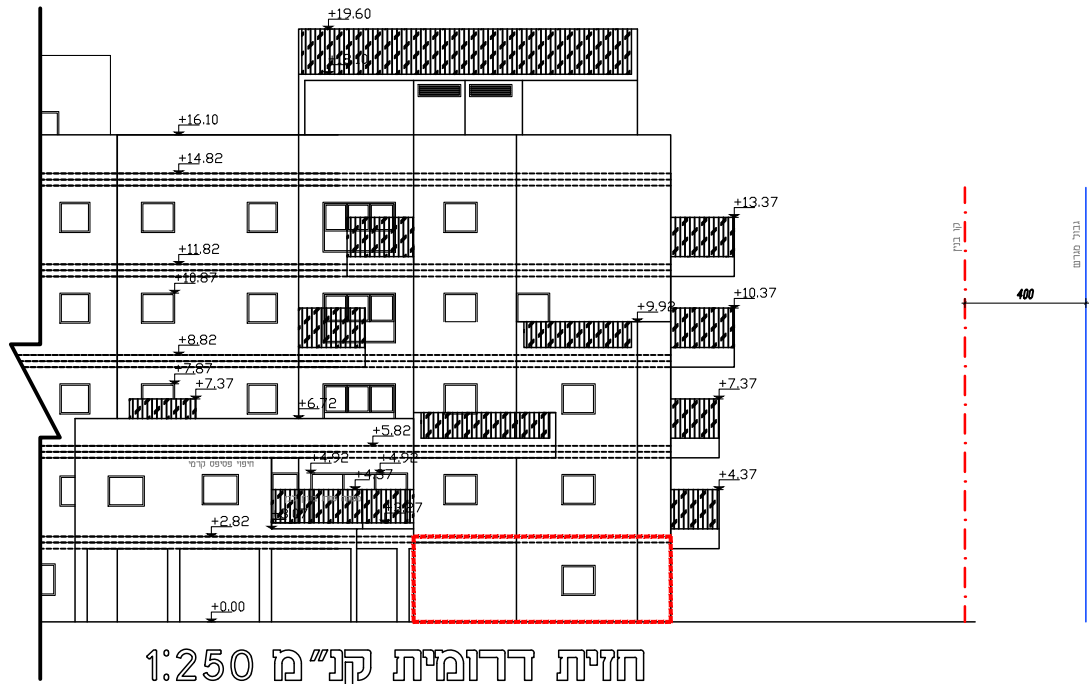

מס' תוכנית 603 - 0704262

תוספת זכויות בניה ויח"ד

ברחוב רבי מאיר בעל הנס 32,

רובע ז', אשדוד

איחוד וחלוקה	סמכות ראשית	היתרים והרשאות
ללא איחוד וחלוקה	ועדה מקומית	תוכנית שמכורה ניתן להוציא היתרים או הרשאות

תוכנית מפורטת

נספח בינוי

מחייב לעניין מיקום וגודל יח"ד המוצעת

מחוז: מרכז
נפה: אשקלון
מרחב תכנון מקומי: אשדוד
שטח התוכנית: 4.01164
קנה מידה: 1:250

גוש	סוג הגוש	חלקה בשלמותה	חלקי חלקות
472	מוסדר	105	

גושים וחלקות בתכנית:

חותמת מוסד התכנון:




שמות וחתימות:

מגיש התוכנית	שם	העמדת ואל	חתימה
ד"ר יוסי	שם	עפ"י כתב הסכמות ד"ר יוסי	יוסי
טל' 05484-00199	כתובת	בע"י 32 אשדוד	דוא"ל
yoel144@gmail.com	טל' 0527149-3190	שלמה בן יוסף 23 אשדוד	דוא"ל

ערך הבקשה	מ.רשיון	שם	חתימה
טל' 0527149-3190	כתובת	שלמה בן יוסף 23 אשדוד	דוא"ל
0527149-3190	טל' 0527149-3190	שלמה בן יוסף 23 אשדוד	דוא"ל

מקרא

- קיר קיים
- קיר הריסה
- קיר בלוק מוצע
- קיר בסון מוצע
- קו גבול תא שטח
- קו בניין
- שטח מוצע

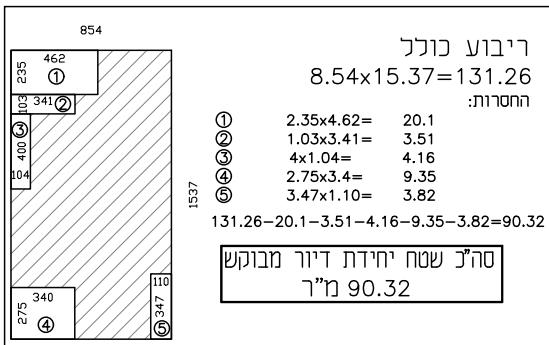

חשובי שטחים