


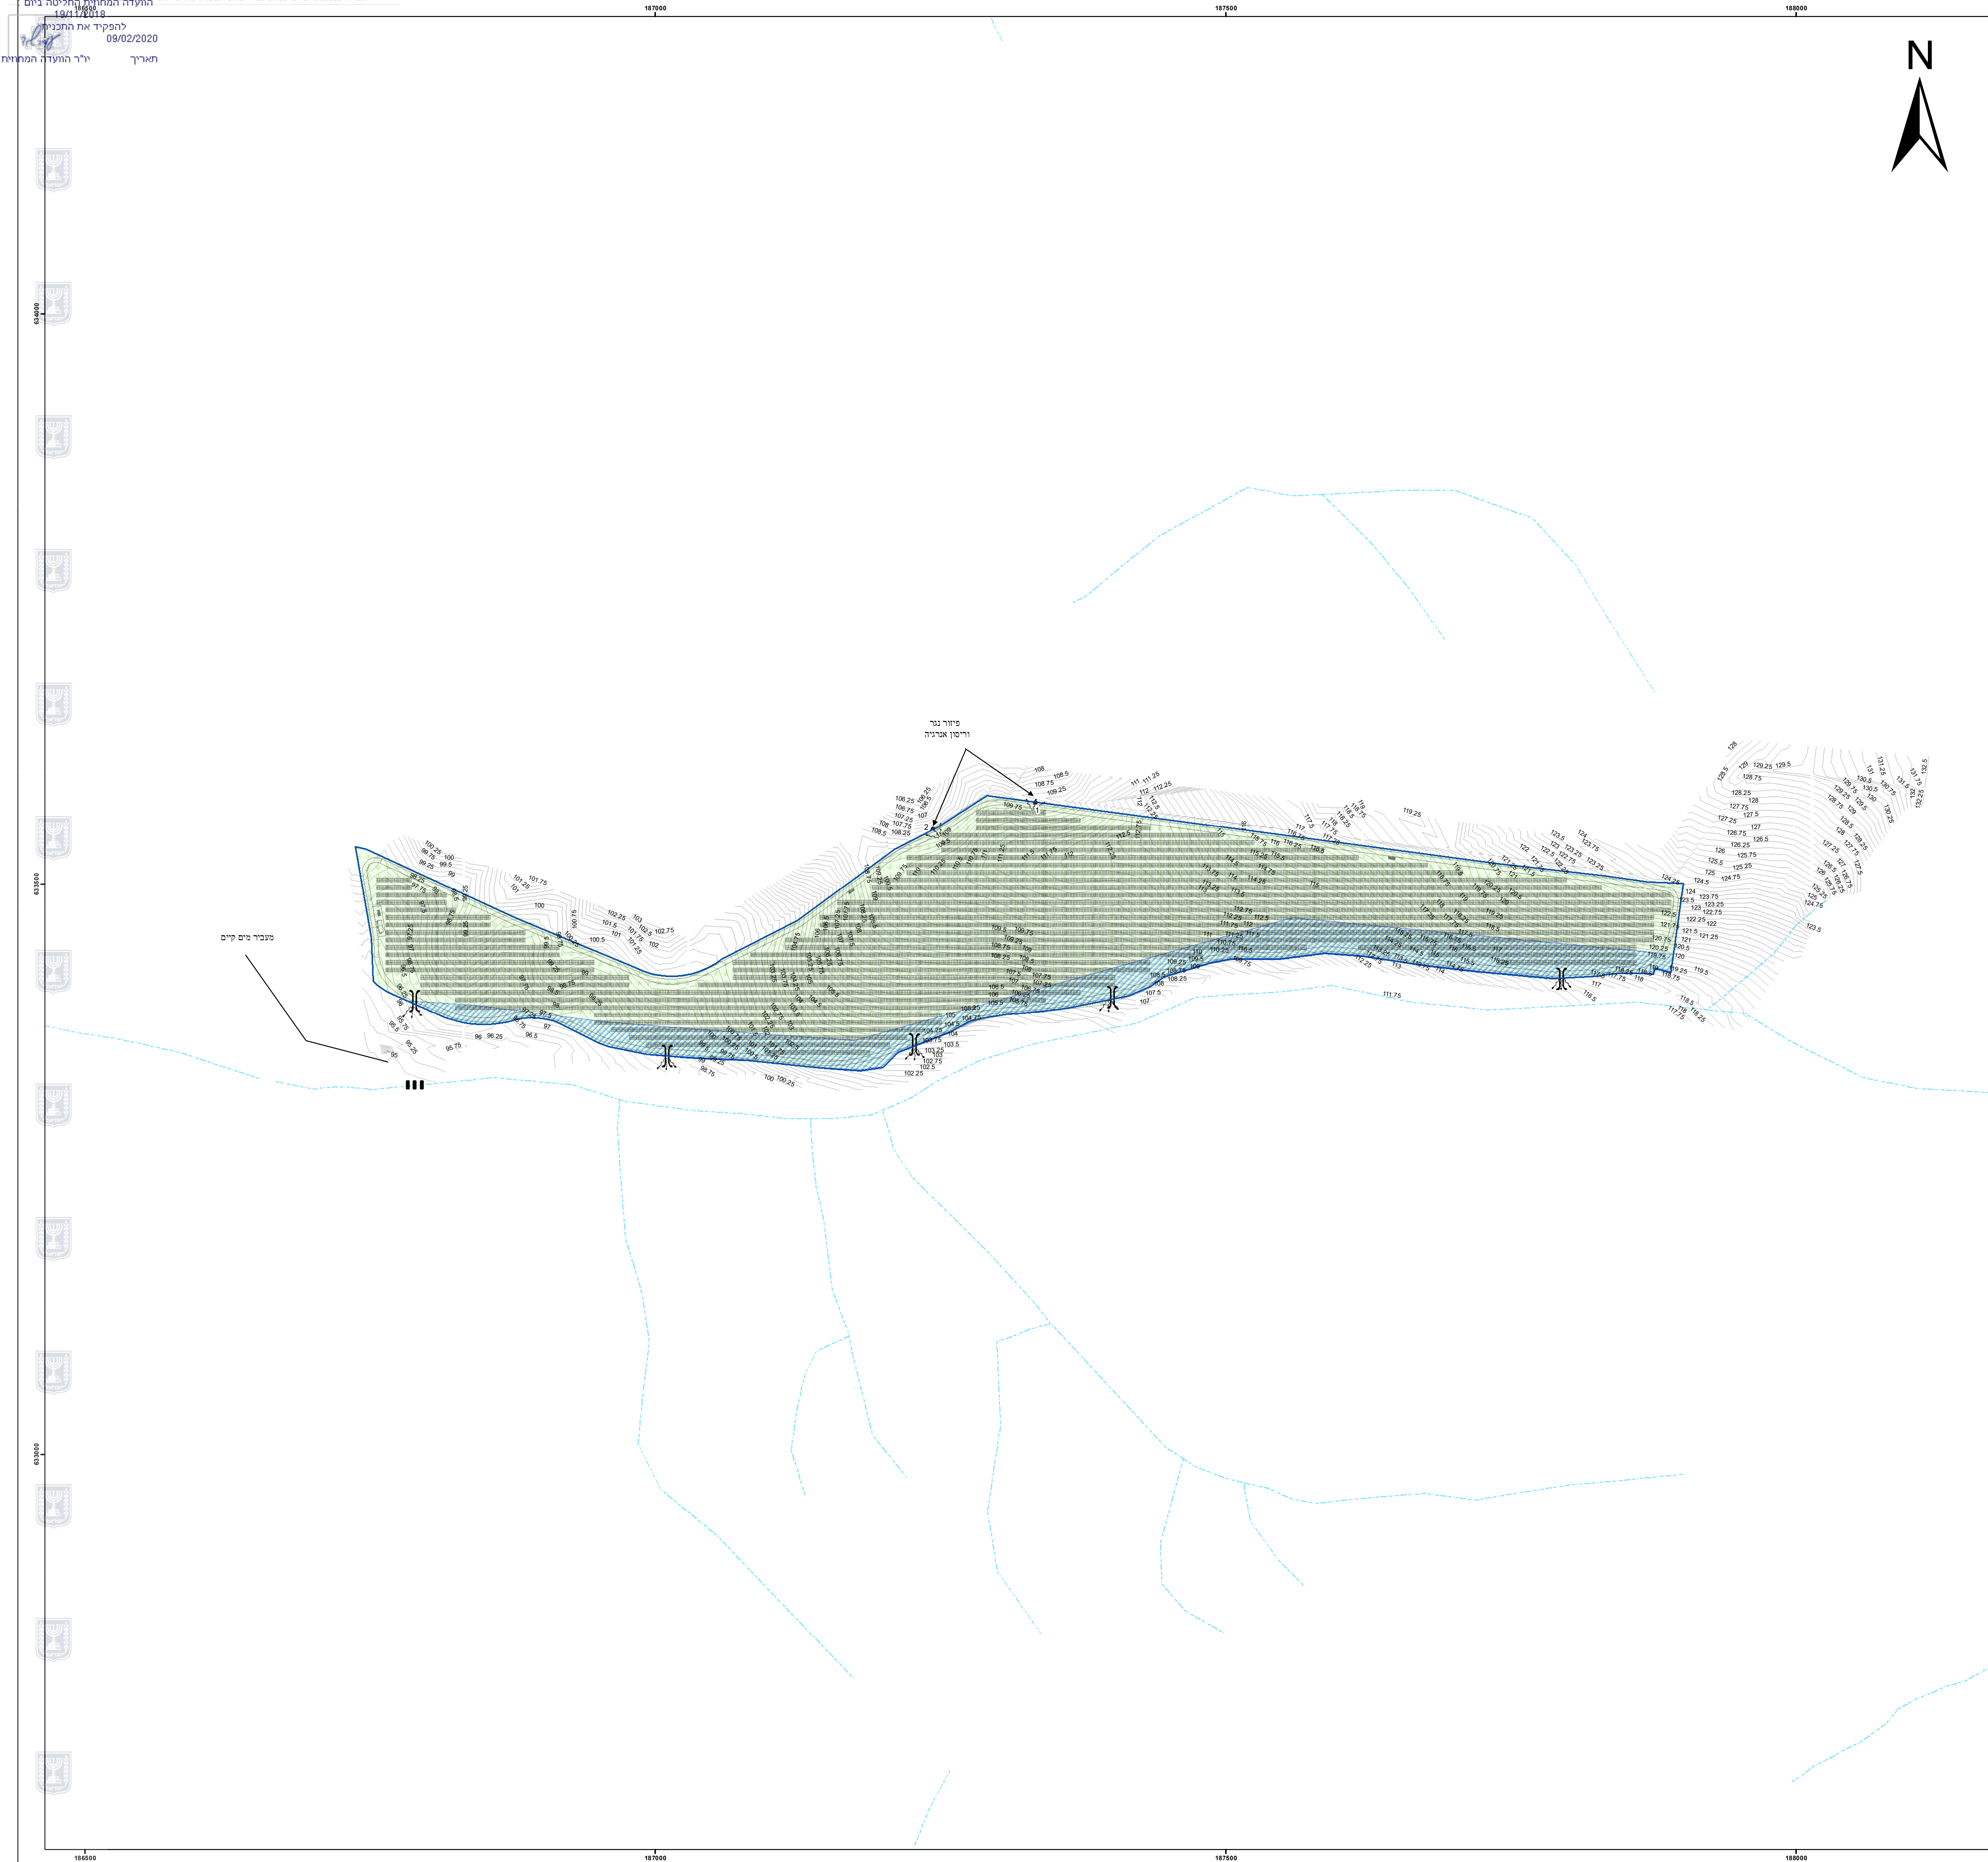

תשריט ניהול וטיפול במי נגר עילי וניקוז

נספח לתכנית מס' 151-0608281

מתקן פוטו וולטאי בית נקופה

גיליון 2 מתוך 2

תחולה	מנחה
תיאור	
תאריך עריכת הנספח	06.2019
קנ"מ	1:2000
שמות וחתימות:	
עורך הנספח	שם: יעקב פרויס
	תאריך: ג'אז טבע ייעוץ סביבתי בע"מ
חתימה:	

מקרא

שטח התכנית	ניקוז מוצע	כיסוי צמחי	מעביר מים קיים
אגני משנה	גומם	מעביר מים	מדידה
עורך ניקוז ראשי	עורך ניקוז משני	פיזור נגר	ערוץ נחל



מנורה
מבטחים

1:2,000

Meters
520

0 130 260