


מספר התוכנית: 462/18 א.נ

1
רמת דיוק הגו הכחול והגרסתי:
1 = מדידה גופית
2 = סך סלע בגובה בריחה אנכית
3 = מדידה אנכית מראה ברמת הצד

ג. ומדידה הפטורית:
הרני מצויר בואח כי מדידת המפה הטופוגרפית/
המצבית המראה דמע כחנות. זו. נערה על ידי:
25.04.2018
ביום

ורא הכנה לפי הראות טורר מבאית וברואם
לדוראה חוק ותחנות המודים עבתות.
שם המוד: ת. שורח
מספר רישון: 1048
תחמה: תארי: _____

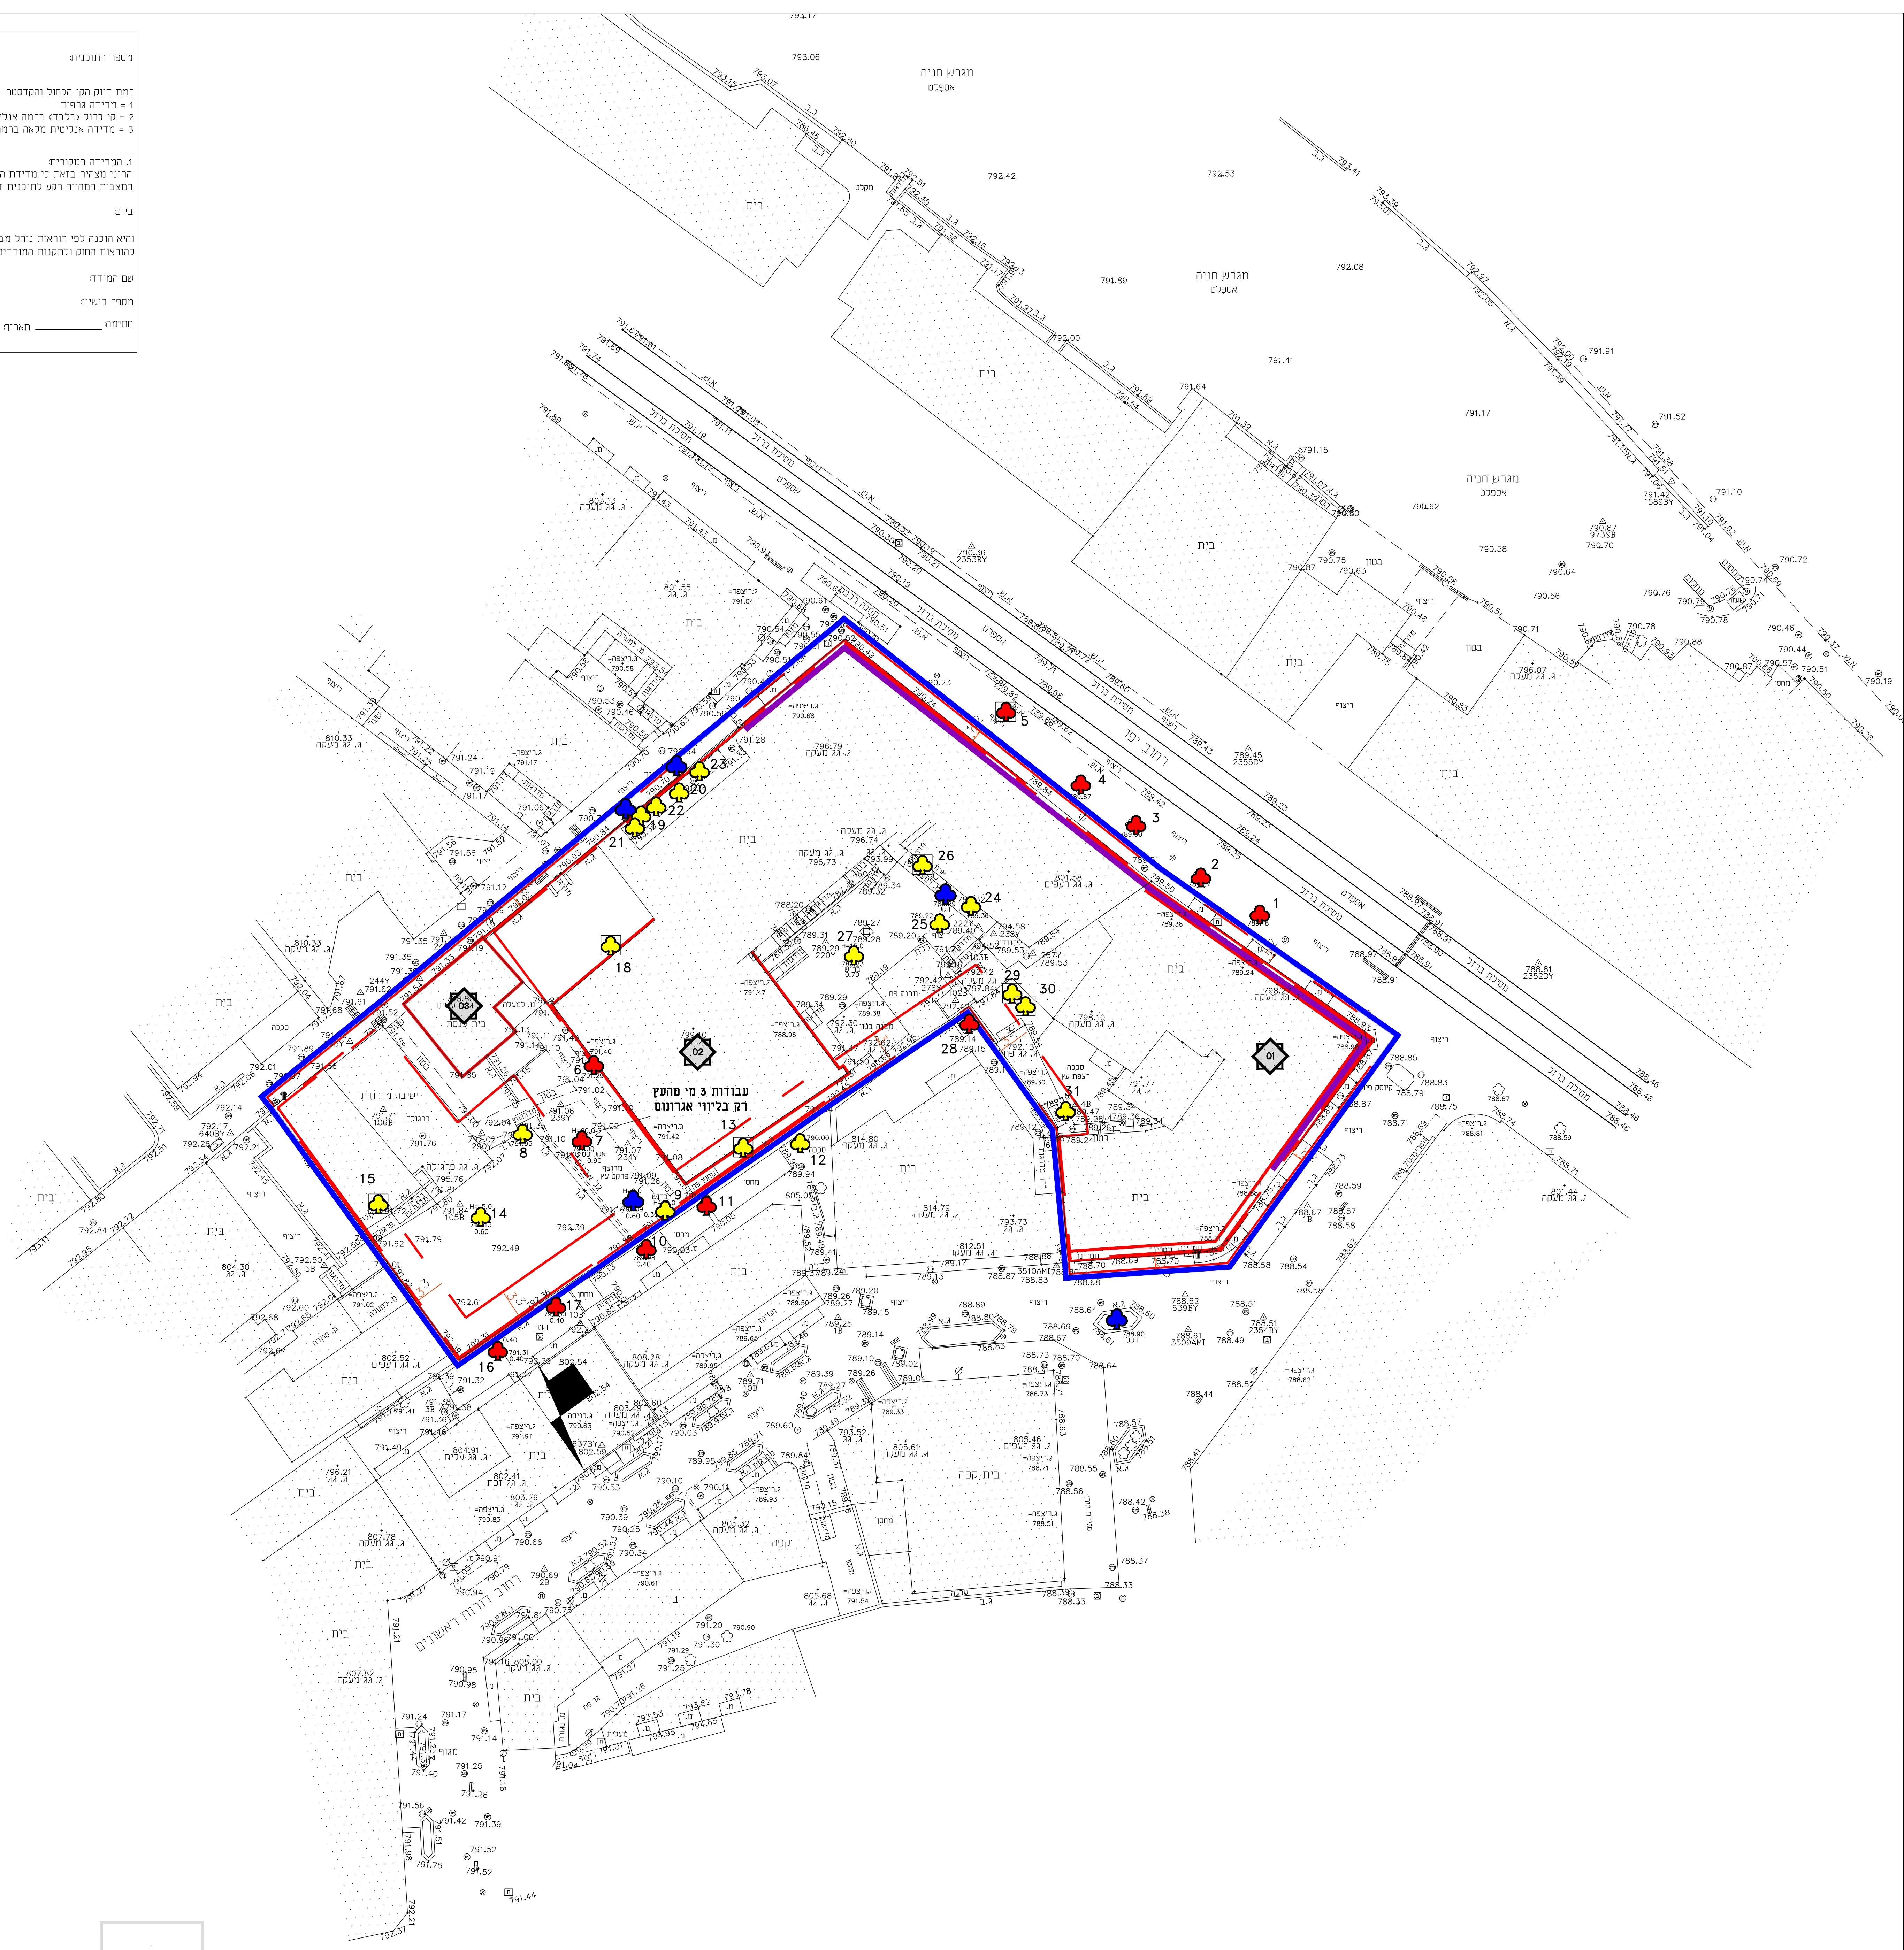

אדיר

יעוץ ופקוח נופי בע"מ

חושב זמור ת.ד. 309 פקס: 052-2333555 נייד: 052-2333555

שמירה על עצים בוגרים

יפן 49-45
ירושלים

נספח לתכנית גליון 1 מתוך 1

תחולה

מנחה

תאריך עריכת הנספח

20/02/19

רשימת התרשימים

ק"מ

שמירה על עצים בוגרים

1250

עורך הנספח

שם: אדיר אלוזם
חתימה: אדיר אלוזם
אדיר יעוץ ופקוח נופי בע"מ

עץ להעתקה

עץ לשימור

עץ לכרייה

עץ להעתקה שלא סומן ע"י מודד
אלא בסימון עצמי במיקום משוער

עץ לשימור שלא סומן ע"י מודד
אלא בסימון עצמי במיקום משוער

עץ לכרייה שלא סומן ע"י מודד
אלא בסימון עצמי במיקום משוער

עץ שנמדד אך אינו קיים בגוש או שאינו עומד בגודל מינימום ע"פ הגדרות תיקון 89

גבול התוכנית

קבוצת עצים להעתקה

קבוצת עצים לשימור

קבוצת עצים לכרייה

רקע פיתוח

רקע מדידה

בקר: אדיר אלוזם

לעיון\ לביצוע

תאריך

20/02/2019

שרטוט

שינויים

הגשה ראשונה

ידיעת נ

פרס עץ לשימור

לדע שיש

צוות המבדק

עץ לשימור

עץ לשימור

החלטת המועצה

החלטת המועצה

החלטת המועצה

החלטת המועצה

1. סקר זה הוא סקר נופי אגרונומי ואינו סקר רעברת סיכונים/סקר בטיחות.
2. אין לבצע את כריית/העתקת העצים המומצים אלא לאחר קבלת רישון
3. עץ המוגדר לשימור - אין לבצע עבודות גינון נוף/גינון שורשים.
4. עץ המוגדר לשימור - אין לבצע עבודות חפירה/וא מיזי במרחק המסן
5. עץ המוגדר לשימור - אין לבצע עבודות חפירה/וא מיזי במרחק המסן
6. עץ המוגדר לשימור - אין לבצע עבודות חפירה/וא מיזי במרחק המסן
7. עץ המוגדר לשימור - אין לבצע עבודות חפירה/וא מיזי במרחק המסן
8. עץ המוגדר לשימור - אין לבצע עבודות חפירה/וא מיזי במרחק המסן
9. עץ המוגדר לשימור - אין לבצע עבודות חפירה/וא מיזי במרחק המסן
10. עץ המוגדר לשימור - אין לבצע עבודות חפירה/וא מיזי במרחק המסן