

שם התכנית:

הוספת זכויות והרחבת דיור בחלקה 71 גוש 29524 אבו גוש

נספח חניה

קנ"מ 1:100


מקרא

	גבול תכנית :
	קו בניין :
	חניה

סיכום חישוב שטחים - שטח המגרש 510

שטח חניה	שטח עיקרי	שטח שירות	סיכום	שטח חניה תת קרקעית
273.30	561.00	52.20	508.80	110.00%
—	—	—	—	10.24%
—	—	—	—	99.76%


טבלת מאזן חניה				
מס. מרחם	יעוד	מס. יחיד	מקומות חניה ודוש	מקומות חניה מוצע
1	מגורים יחיד	4	8	8
	סיכום	4	8	8

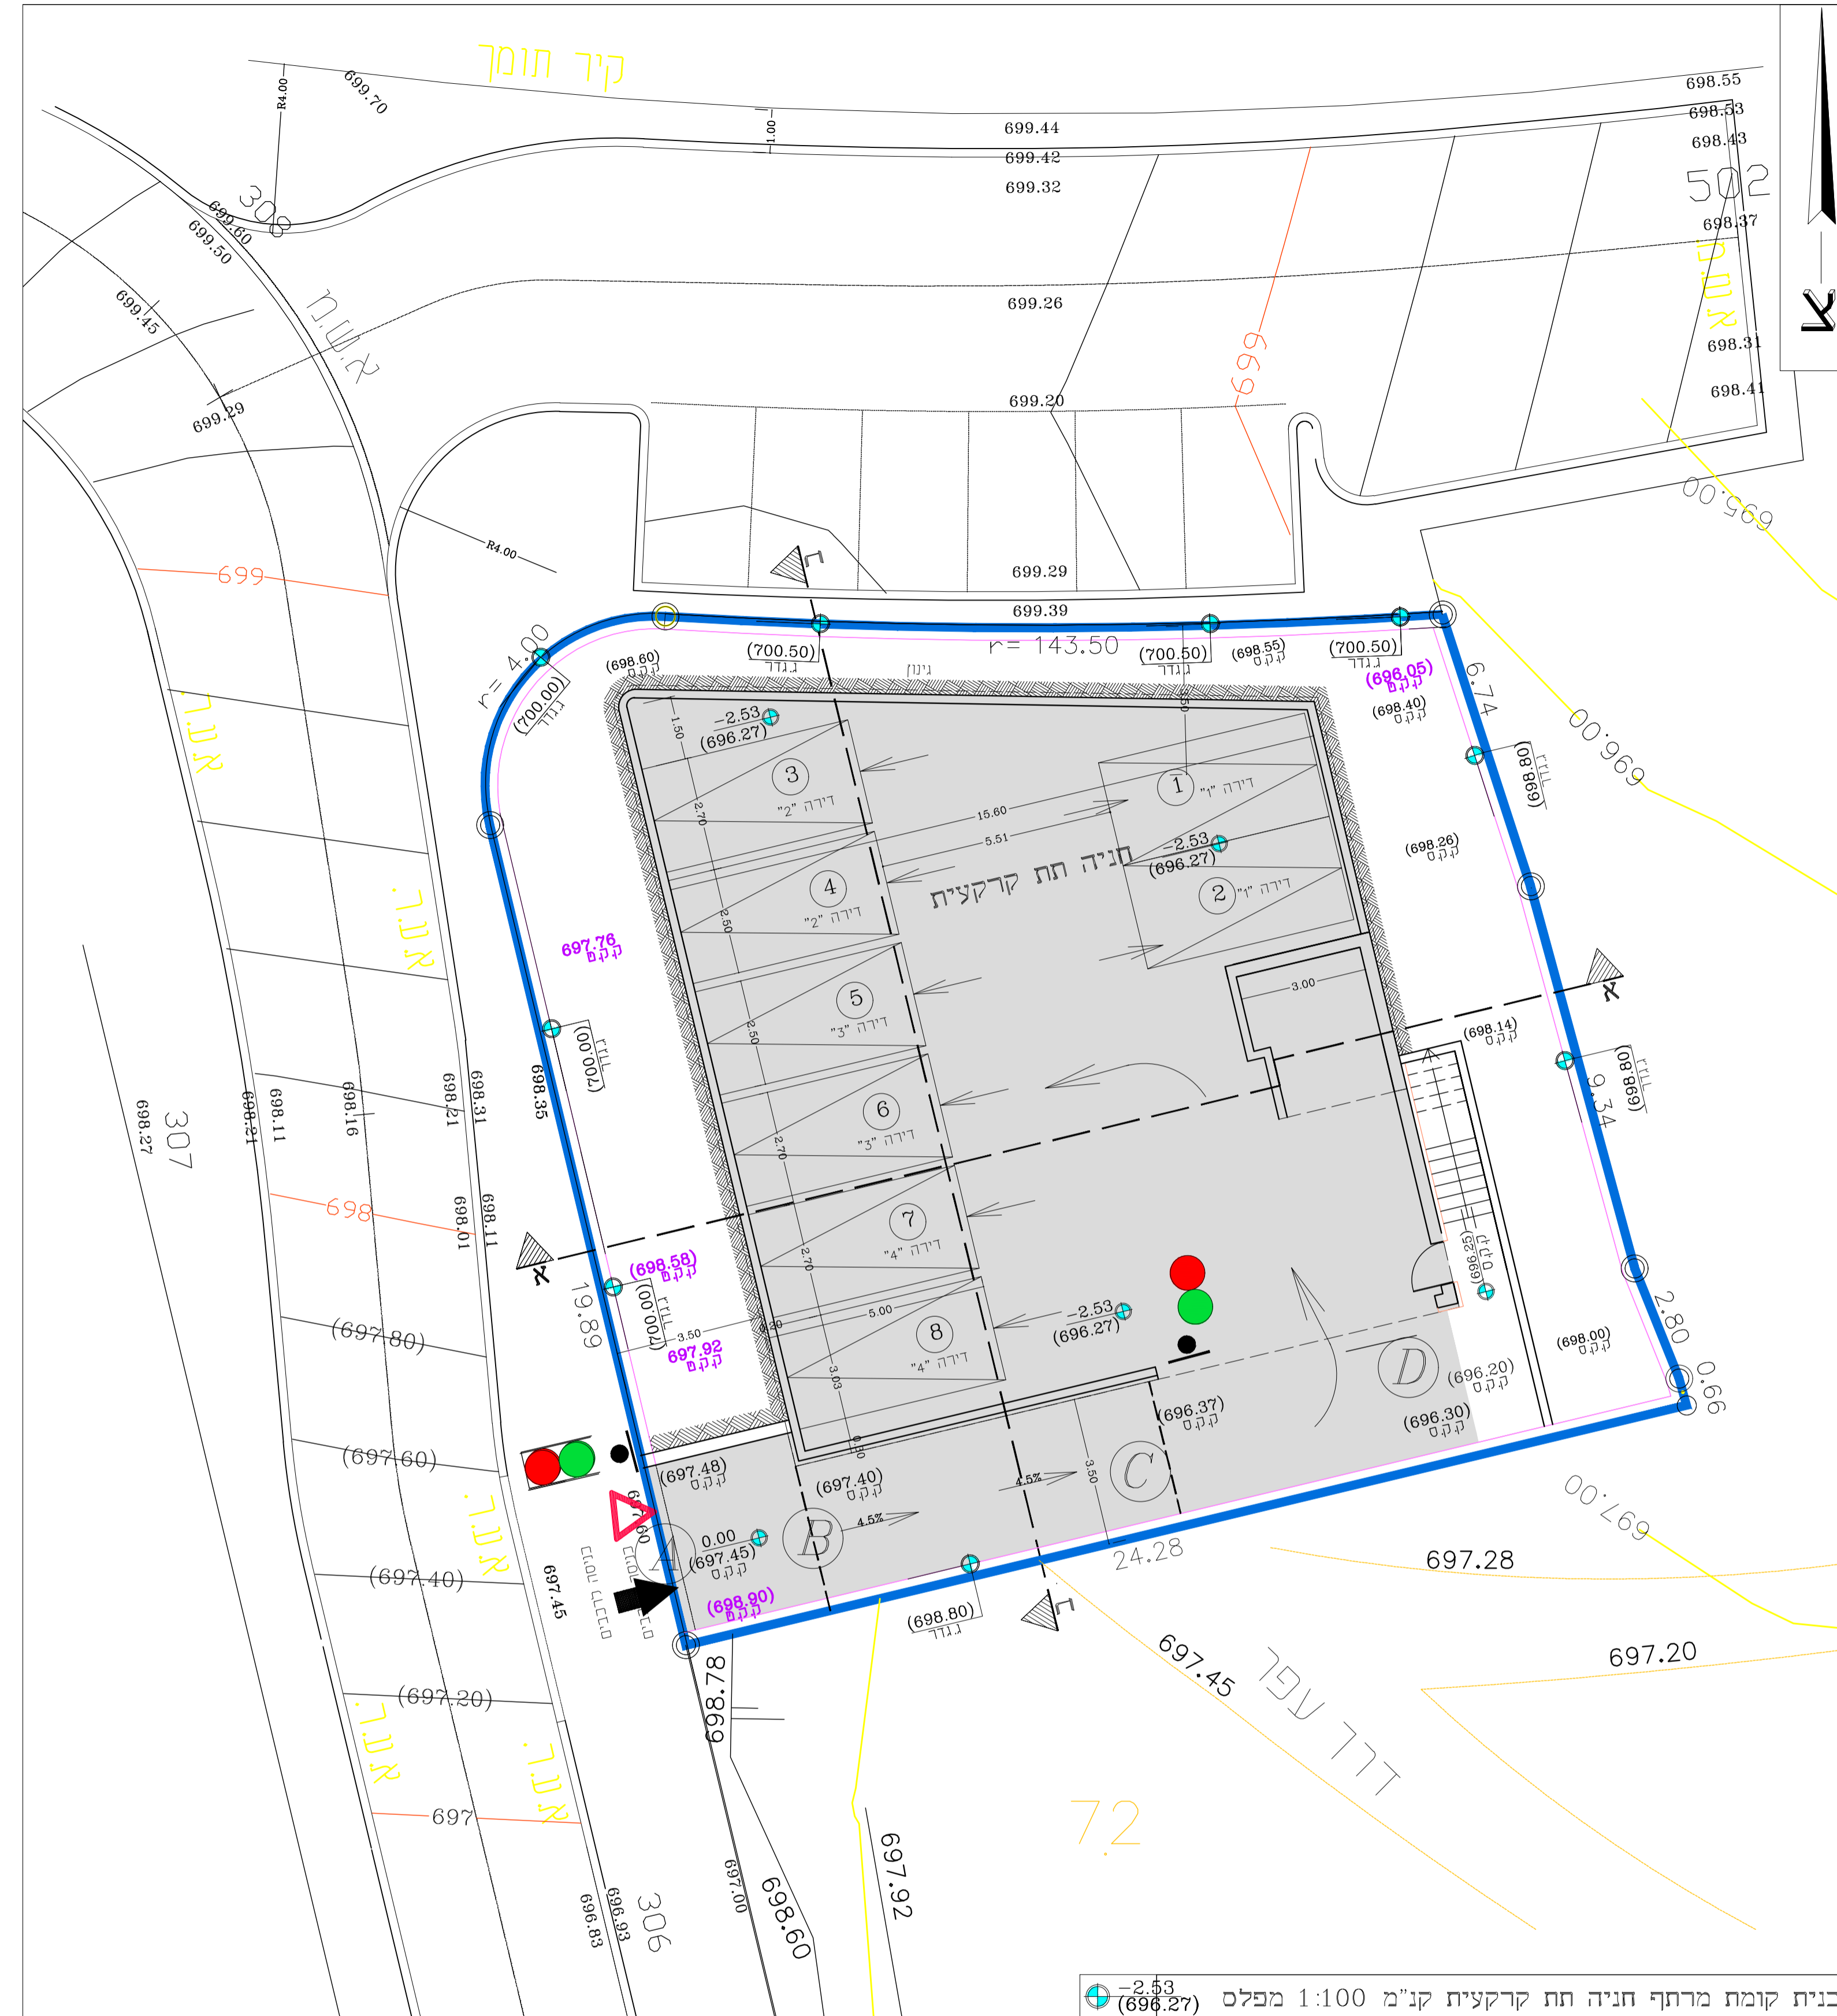

תכנית קומת מרתף חניה תת קרקעית קנ"מ 1:100 מפלס (696.27) -2.53

רמפת כניסה ויציאה

לחניון

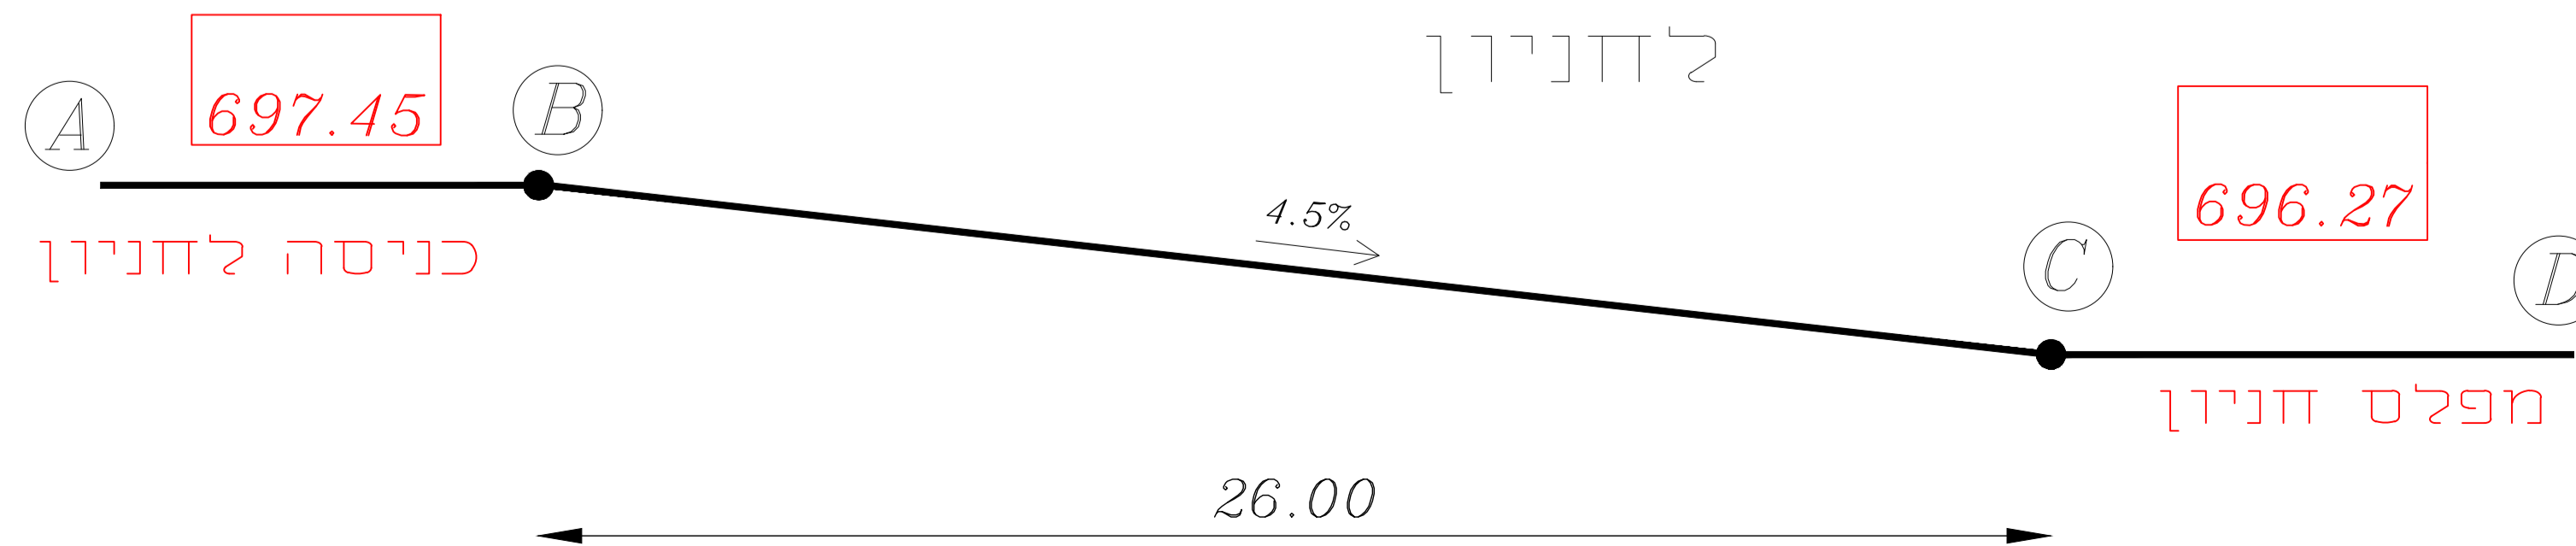

שם: ד"ר זוהרי אבו רקיה אדריכל	חתימה:
כתובת: ת.ד-185 מייסר: 3881500	עורך התכנית
דוא"ר: zuhdeaburkica@gmail.com	מס. פקס: 04-6381638
מס. טל: 050-5396893	תאריך עדכון: 24/1/2019

