חוק התכנון והבניה, התשכ"ה - 1965
משרד האוצר - מחוז ירושלים
הוועדה המחוזית החליטה ביום :
מספר סידורי : Y907-17
04/03/2019
להפקיד את התכנית
24/02/2020
יו"ר הוועדה המחוזית
תאריך

תכנית 101-0397752 נספח סקרים/סקר עצים (מפה) 09:12:24 26/11/2019

מחוז : ירושלים
נפה : ירושלים
???? : ?????
גוש : 30501
חלקה : 10
שטח : 2.479 ?'
הוכן עבור:

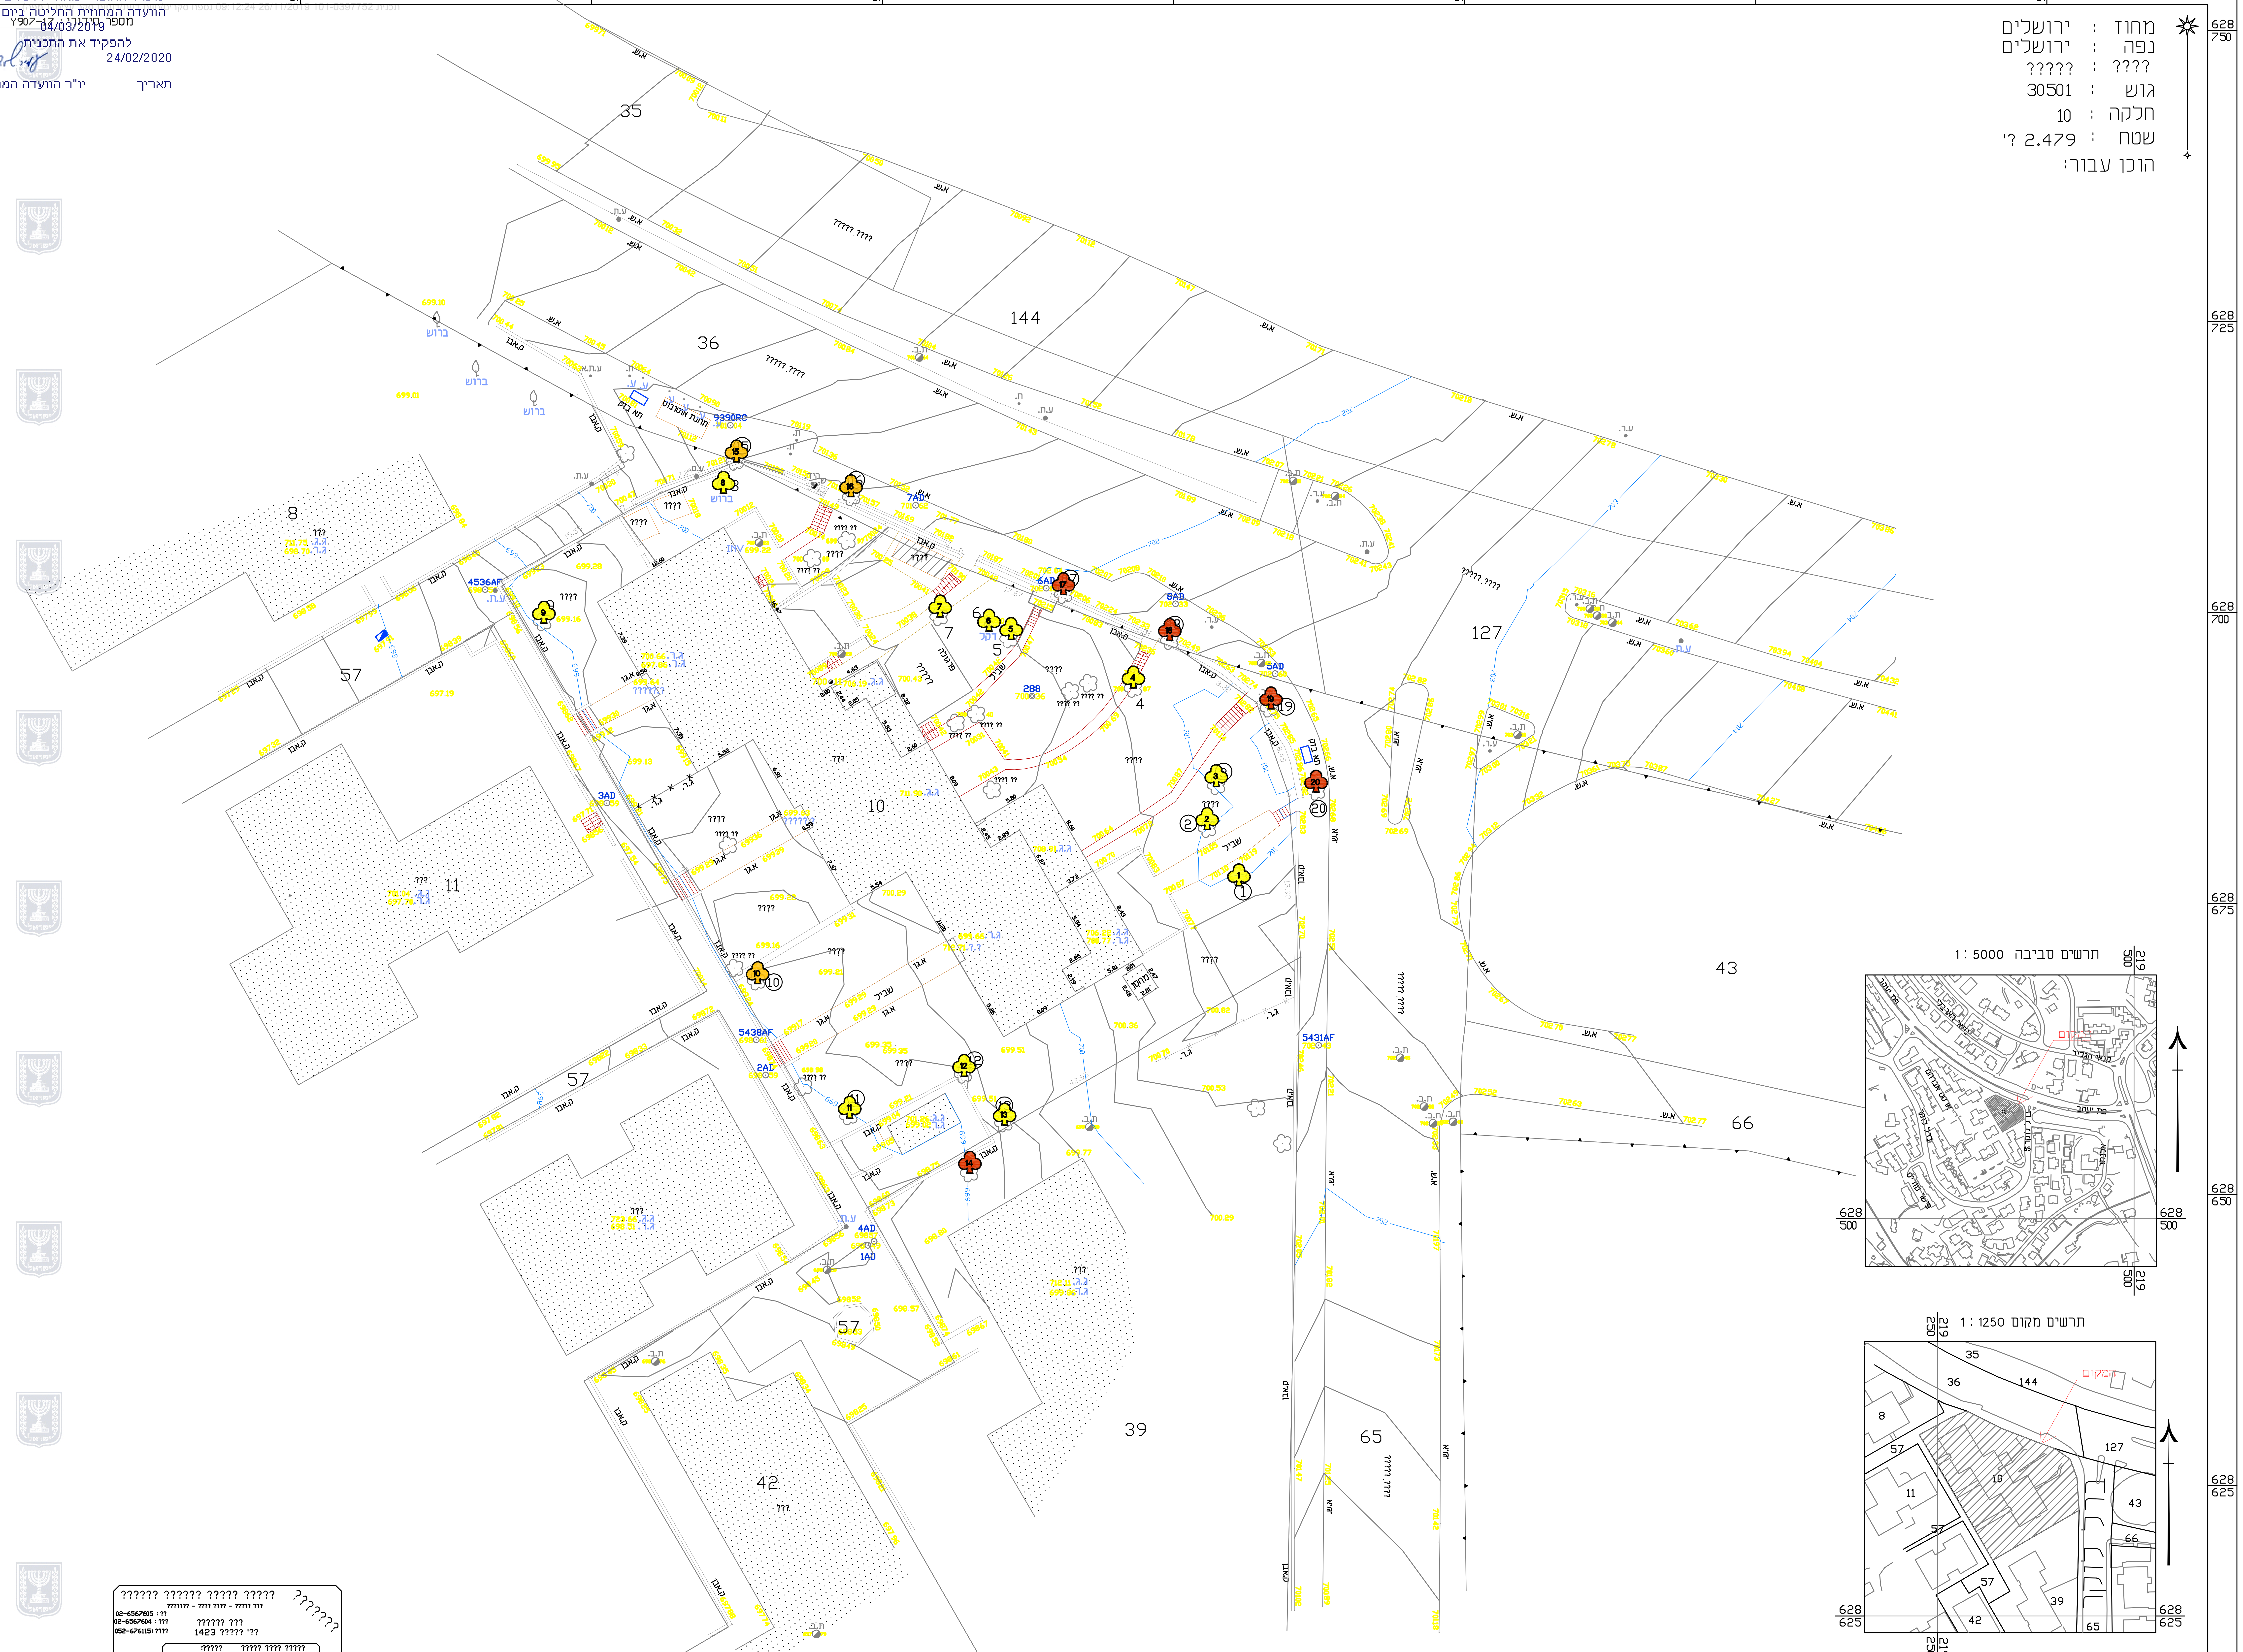

קנה מידה 1 : 250

?????? ?????? ????? ?????
??????? - ???? ???? - ????? ???
?? : 02-6567605
??? : 02-6567604
???? : 052-676115
?????? ???
??' ????? 1423
????? ???? ?????   ?????:

אישור מפה

אני מאשר כי מפה זו היא העתק נכון של מפת רקע שהכנתי על סמך מדידה שהסתיימה ביום 15 בחודש 07 שנת 2017, וכי כל הפרטים שצוינו במפה הם מדויקים ודרגתה היא א המפה בוצעה בהתאם לתקנות המודדים (מדידה ומיפוי) התשנ"ח-1998.

תאריך	שם המודד ומענו	מספר רשיון	חתימה
15\07\2017	?????? ???	1423	

?????
500 DFA GPS ?????? ?????? ???????????
819.01 ?????? 500DFA GPS ?????? ?????? ??????
30501 '?? ????? ??? ???? ????? ????? 10 ????? ???? ??????
????? ????? ??

שם התכנית: ברל לוקר
המקום: ירושלים
תוכן הגליון: נספח עצים

מקרא:

♣	עץ לשימור
♣	עץ להעתקה
♣	עץ לכריתה
♣	עץ לשימור שלא סומן ע"י המודד אלא בסימון עצמי במיקום משוער
♣	עץ להעתקה שלא סומן ע"י המודד אלא בסימון עצמי במיקום משוער
♣	עץ לכריתה שלא סומן ע"י המודד אלא בסימון עצמי במיקום משוער
▨	קבוצת עצים לשימור
▨	קבוצת עצים להעתקה
▨	קבוצת עצים לכריתה

תאריך	פקיד יערות עירוני ירושלים	אברהם פריידן מנהל הפרויקט	תפוצה								
07/18	☒	☒									
07/18	☒	☒									
11/19	☒	☒									

שינויים

גרסה	תאריך	מהות השינוי
1	07/18	בקרה אדריכלית
2	11/19	בקרה אדריכלית

○ לעיון ● לאישור ○ למכרז ○ לביצוע

מס' סקר 898
מס' גרסה 2
גיליון 1
מתוך 1
תאריך עריכת הנספח: 7/18
קנ"מ: 1:250
גודל הגיליון: A0
שם הקובץ: R-1944-17-sekr-trees.DWG

דר' רקפת הדר גבאי
אגרונומית ובוטנאית

נייד 054-9107292
משרד 02-6516115
פקס 02-5703325
דוא"ל dryy@zahav.net.il
כתובת קינמון 9 צור-הדסה 9987500

שירותי שירטוט
מייל : kavim@017.net.il
טל'פקס משרד: 03-5048852