

תנוחה
1:2,000

מספר תוכנית	00-011002
תאריך	2020-08-10
מספר תוכנית	00-011002
תאריך	2019-10-09
מספר תוכנית	00-011002
תאריך	2019-10-09

איגוד משתמשי קולחי לויש
00-011002

משרד הנדסה
00-011002

משרד הנדסה
00-011002

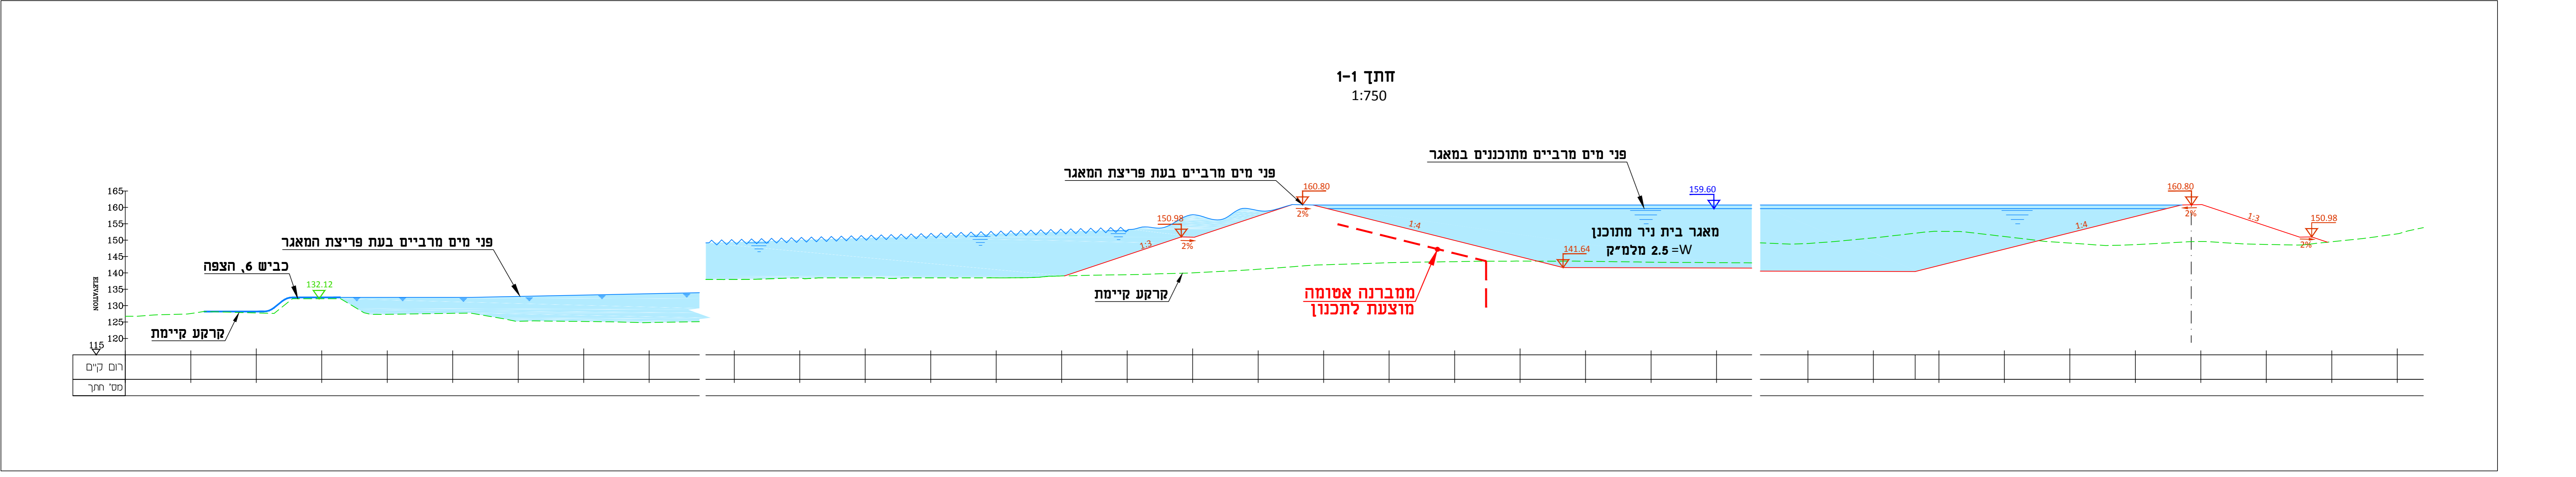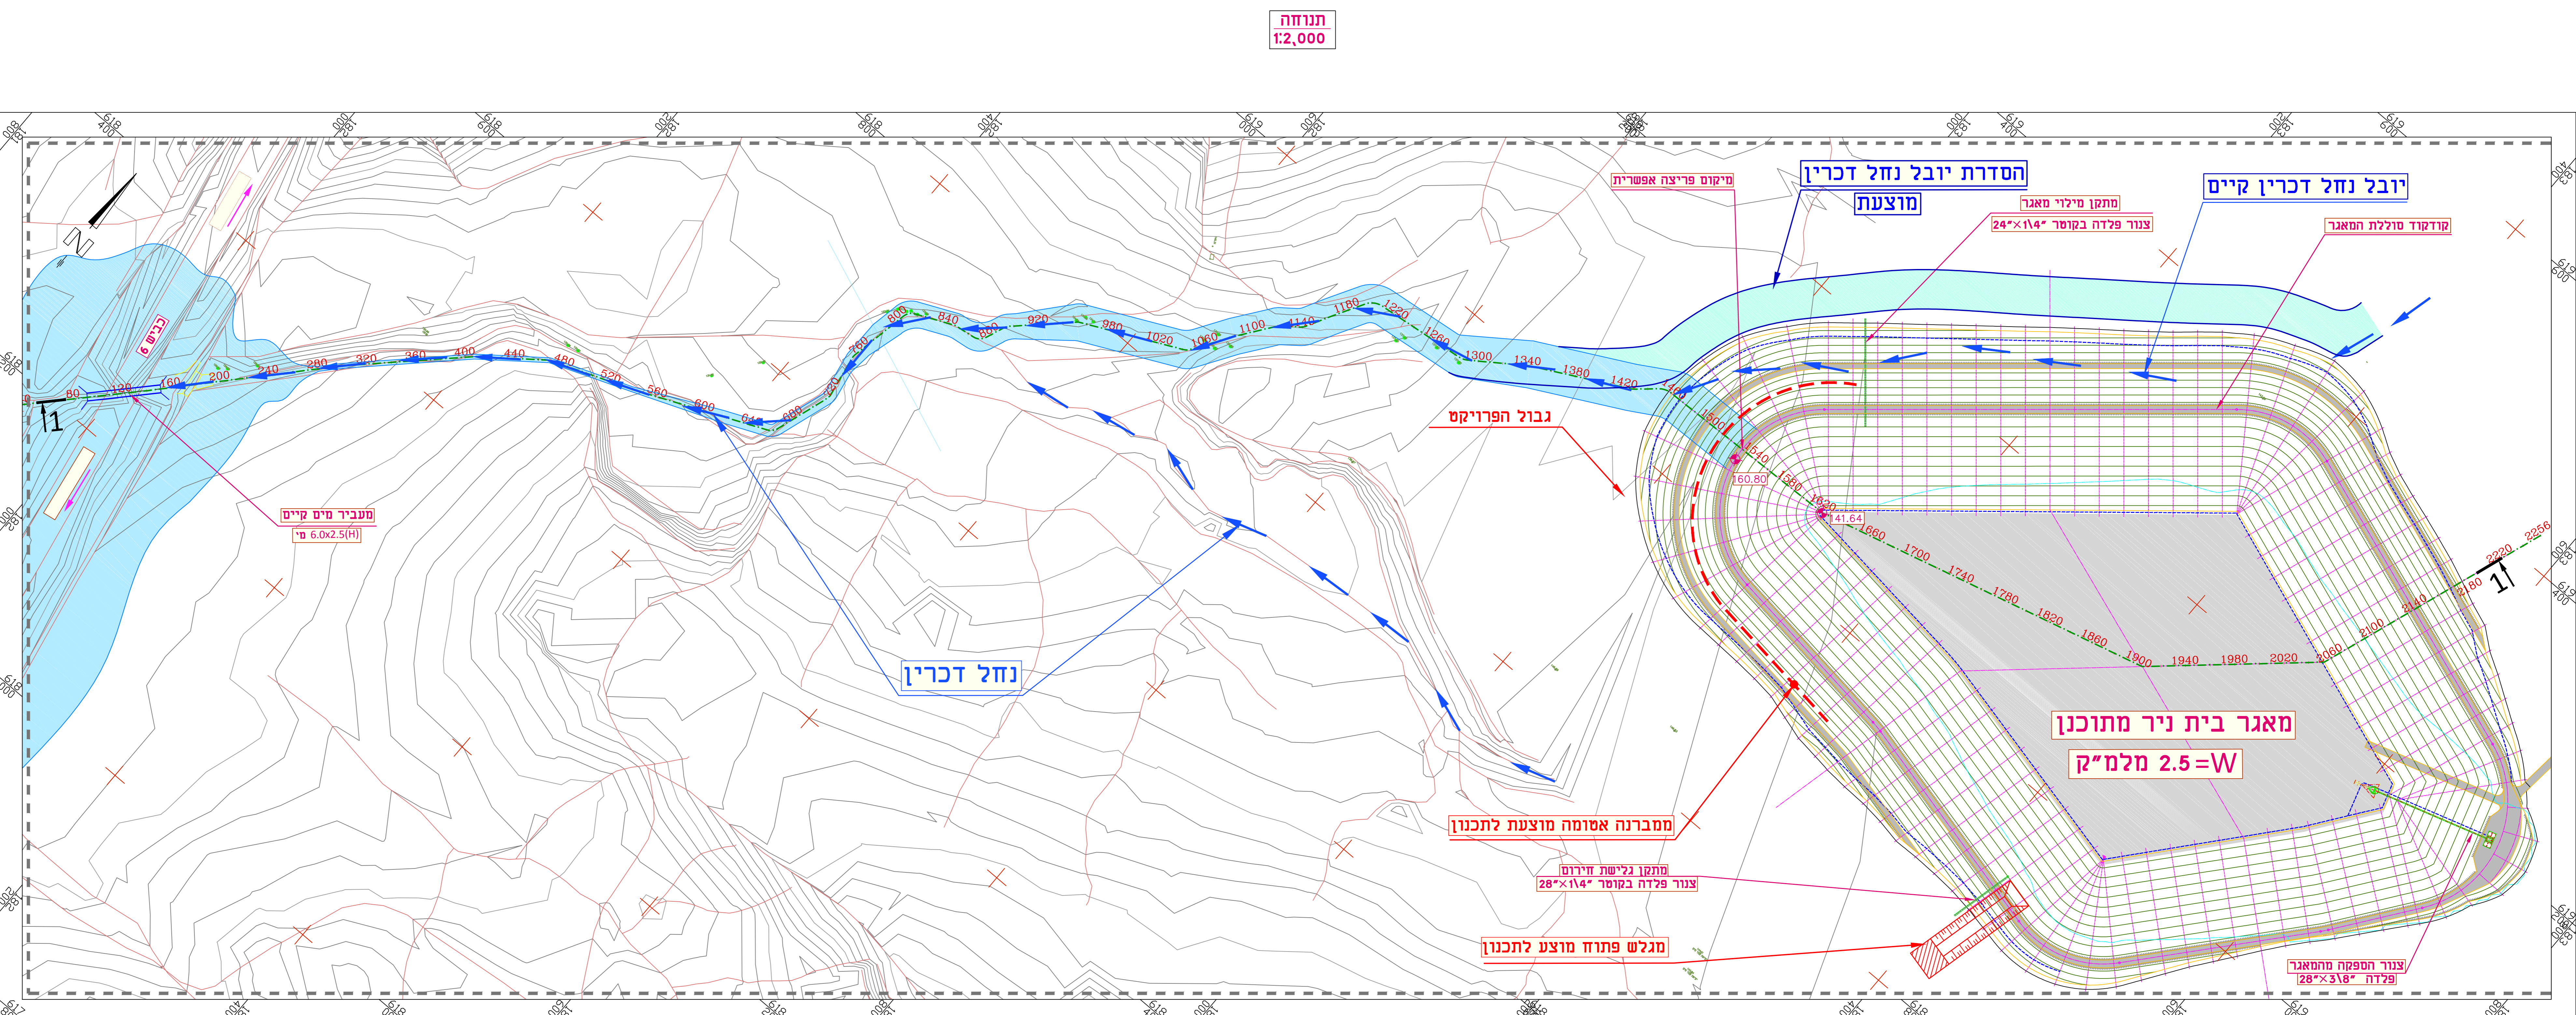

מספר תוכנית	00-011002
תאריך	2020-08-10
מספר תוכנית	00-011002
תאריך	2019-10-09
מספר תוכנית	00-011002
תאריך	2019-10-09