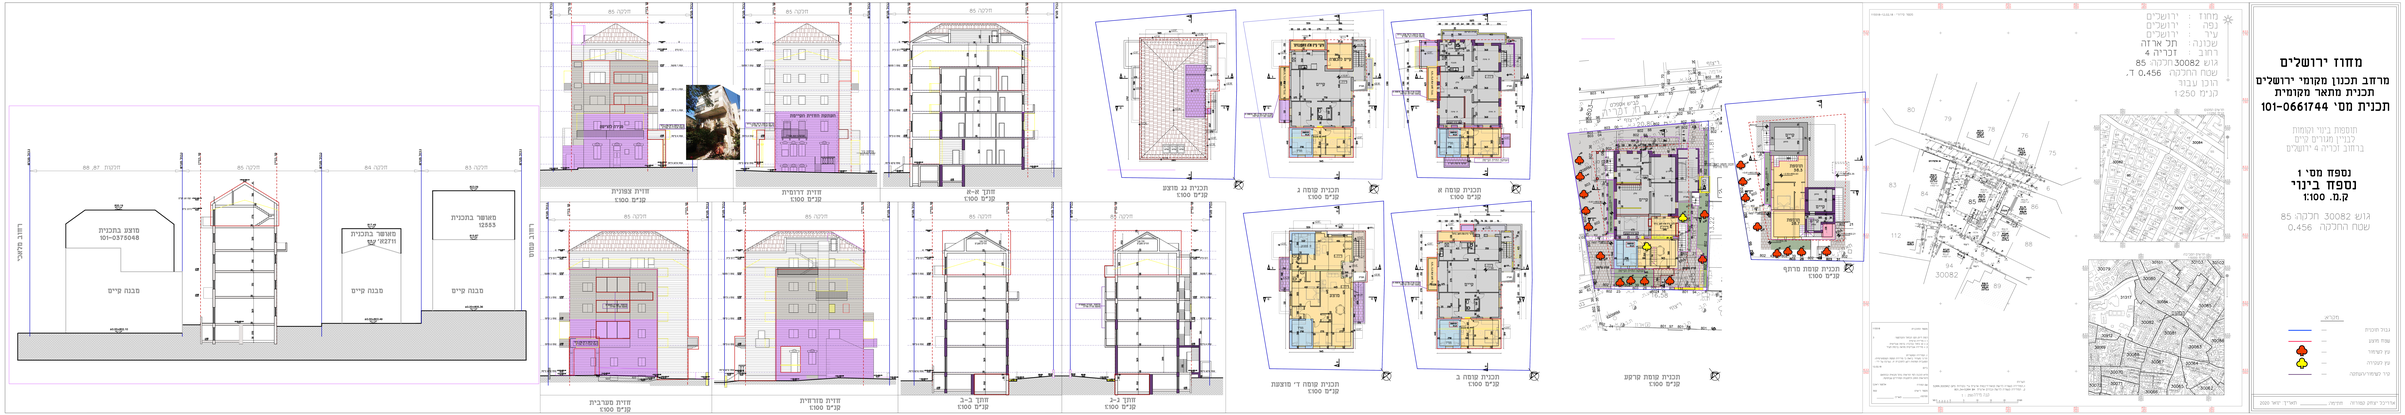
מחוז ירושלים
מרחב תכנון מקומי ירושלים
תכנית מתאר מקומית
תכנית מס' 101-0661744
נספח מס' 1
נספח בינוי
קנ.מ. 1:100
גוש 30082 חלקה 85
שטח החלקה 0,456
מחוז : ירושלים
נפה : ירושלים
עיר : ירושלים
שכונה: חר אר זה
רחוב : זכריה 4
גוש 30082 חלקה 85
שטח החלקה 0,456 ד.
הכנ עבור
קנ"מ 1:250
מגרש בתכנית 101-0376048
מבנה קיים
מאושר בתכנית 12953
מבנה קיים
מאושר בתכנית 12277
מבנה קיים
חלקה 83
חלקה 84
חלקה 85
חלקה 87
חלקה 88
L.I.T. מגרש
חזית צפונית
חזית דרומית
חתך א-א
חזית מערבית
חזית מזרחית
חתך ב-ב
חתך ג-ג
תכנית גג מוצע
תכנית קומה ג
תכנית קומה א
תכנית קומה ד' מוצעת
תכנית קומה ב
תכנית קומת קרקע
תכנית קומת מרתף
מקרא
גבול תכנית
שטח חצר
גוש לשימור
גוש המבוקש
קיר קיים/מרוסקה
מרכיב קווים קומה תאריך שם מס.