


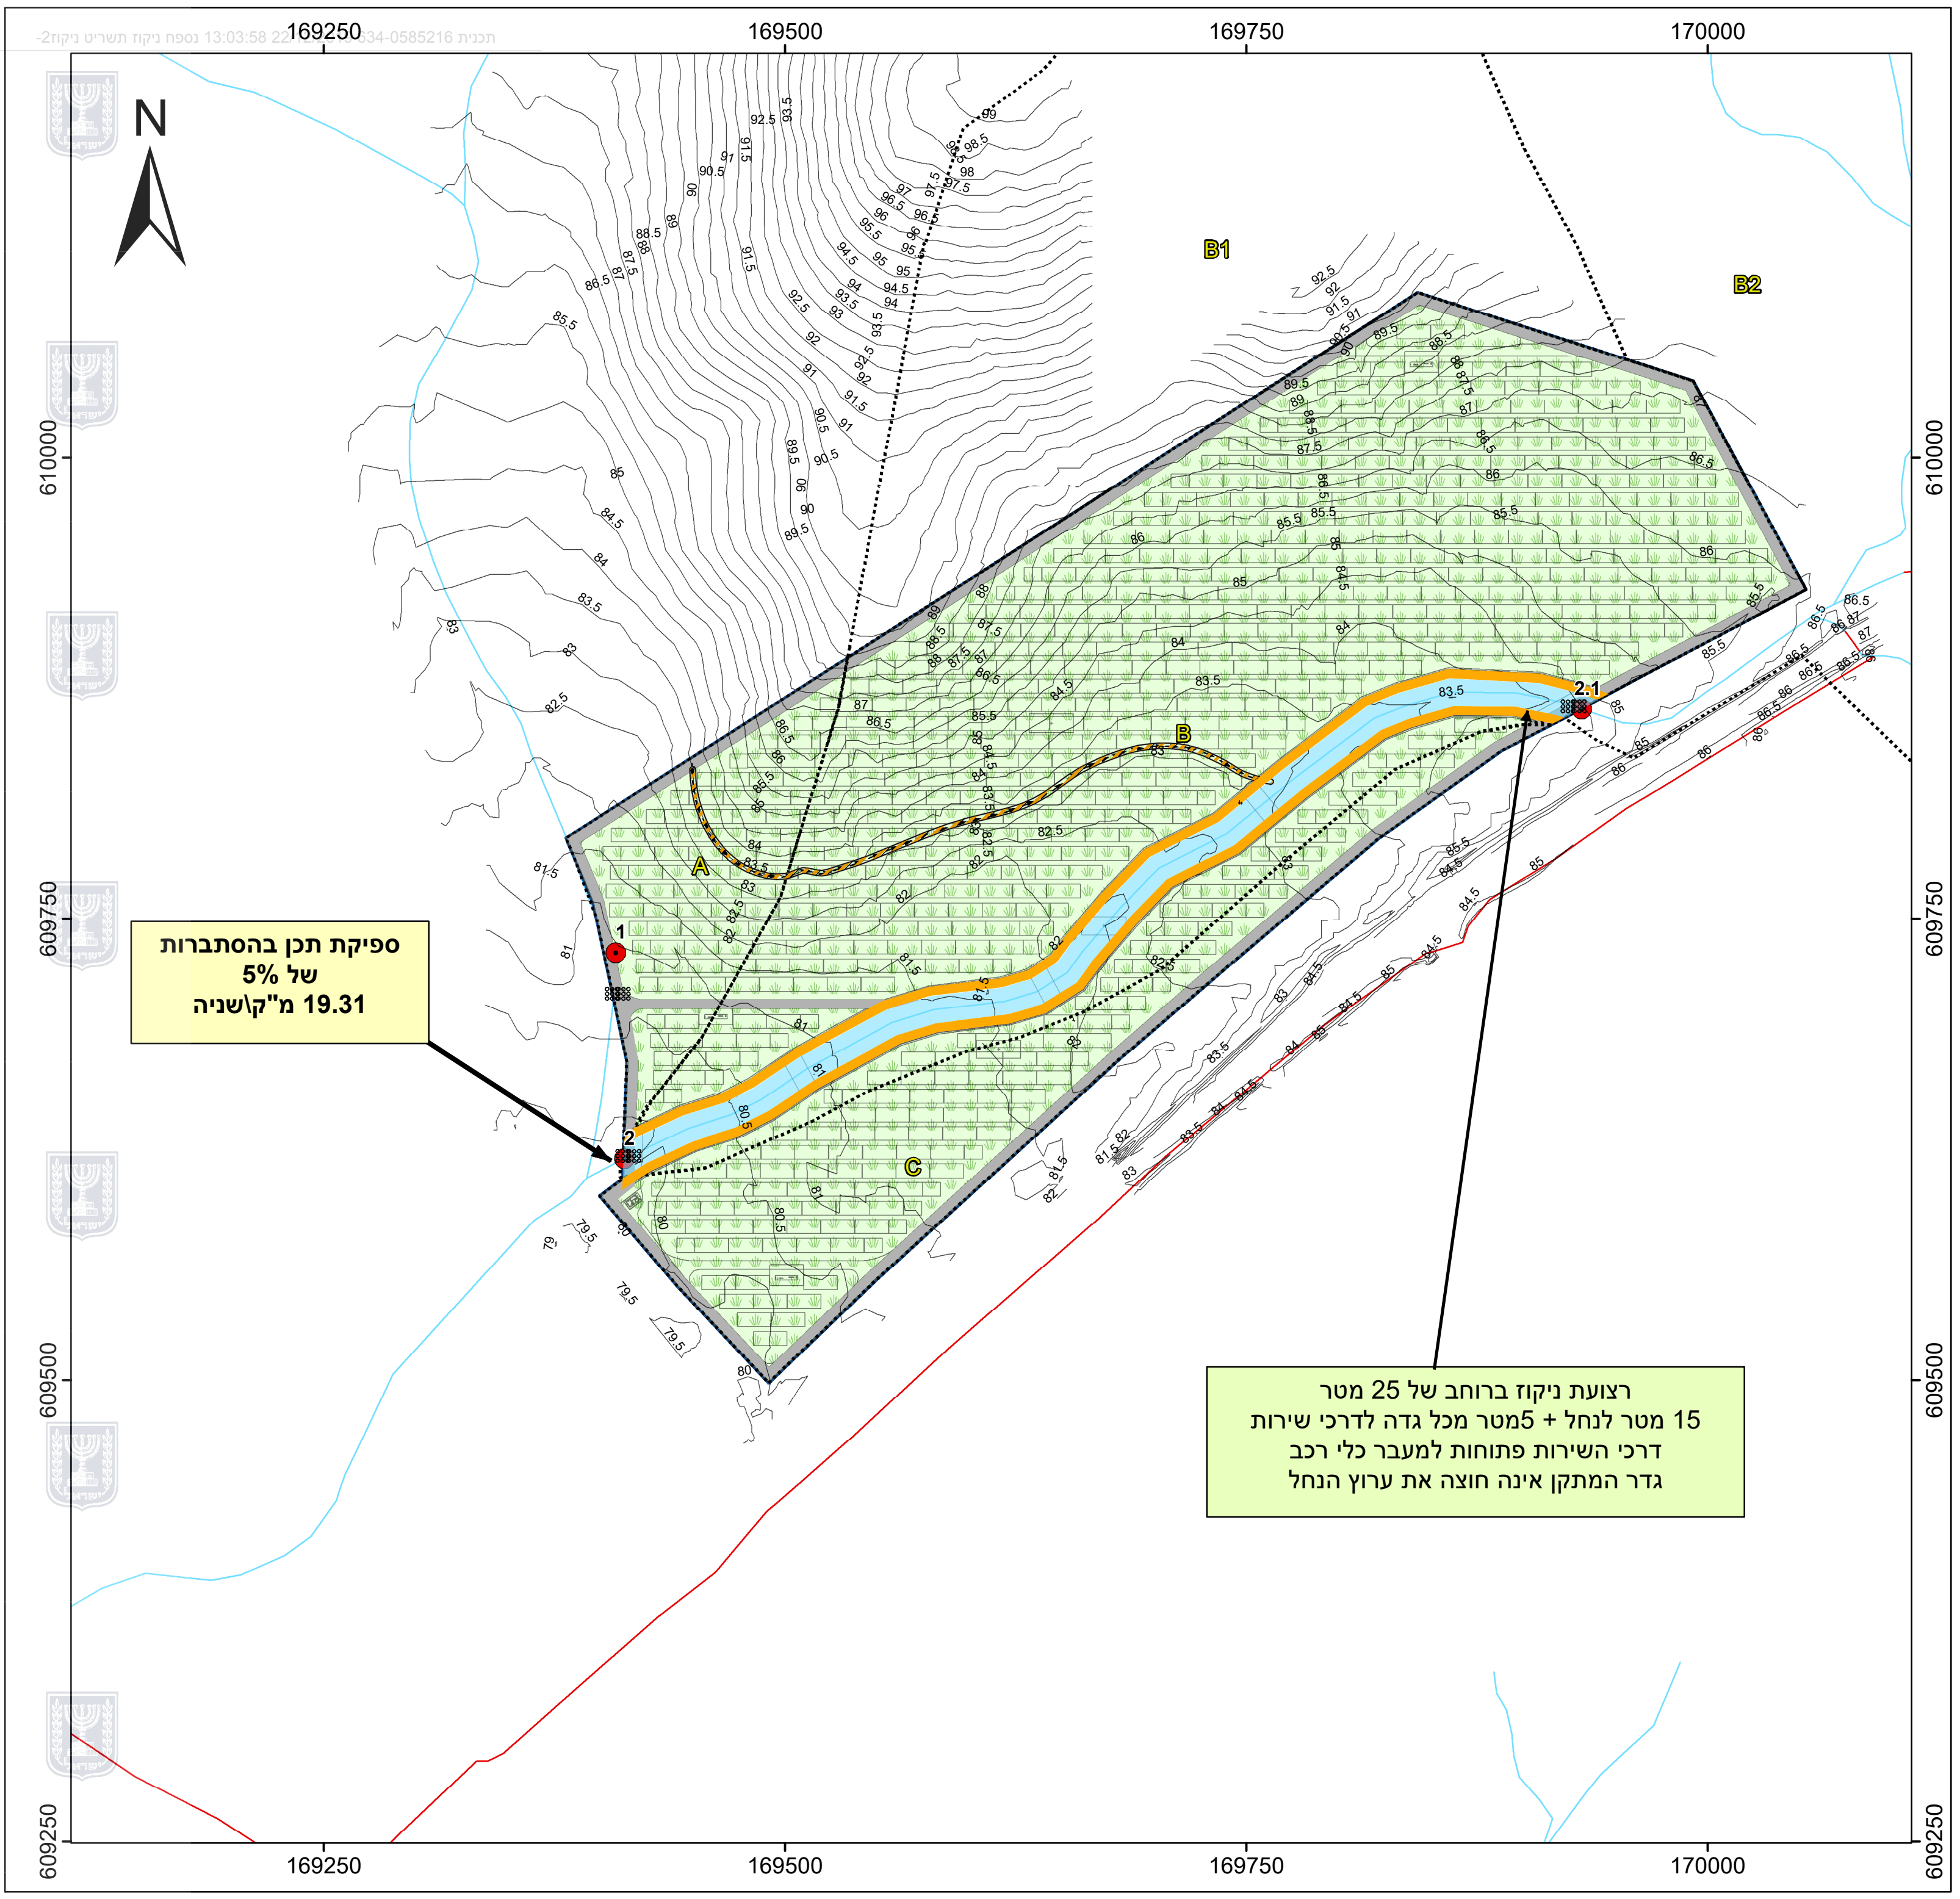

תשריט ניהול ומיפול במי נגר עילי וניקוז

נספח לתכנית מס' 634-0585216

מתקן פוטו וולטאי
שדה דוד

גיליון 2 מתוך 2

מנחה	תחולה
	תיאור
12.2019	תאריך עריכת הנספח
1:2,500	קו"מ

שמות וחתימות:

חתימה:	שם: יעקב פרויס	עורך הנספח
	תאריך: ג'אז טבע ייעוץ סביבתי בע"מ	

מקרא

שטח התכנית	ערץ נחל	פאנלים
אגני משנה	דרכי שירות	מדידה
ערץ נחל	שיחים	
תעלת ניקוז	כיסוי צמחי	

1:2,500

Meters
0 150 300