
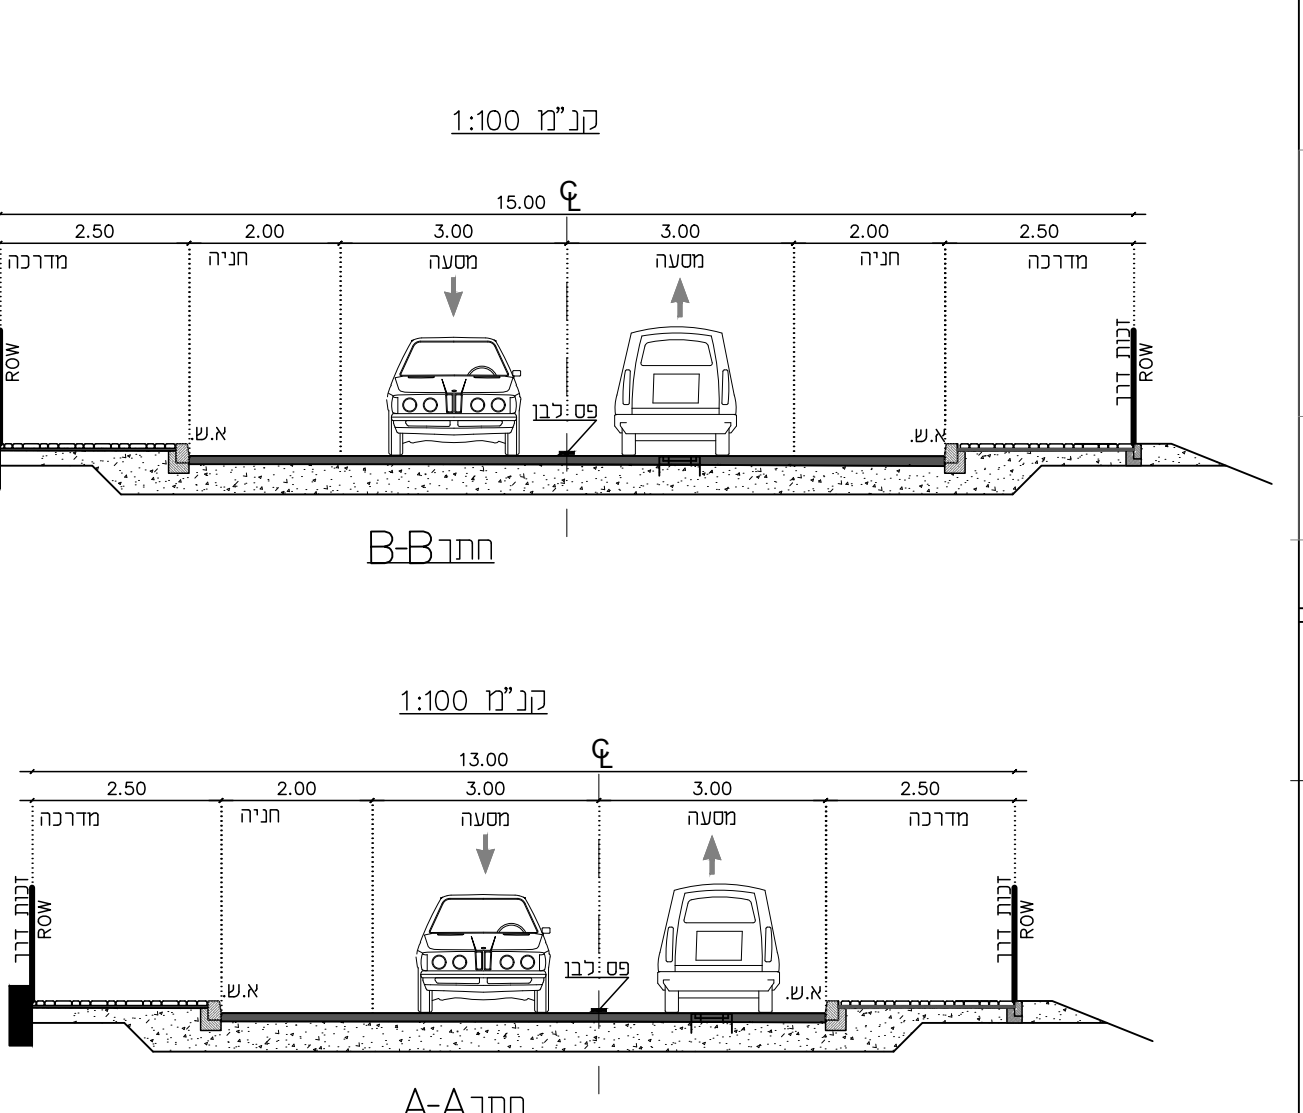
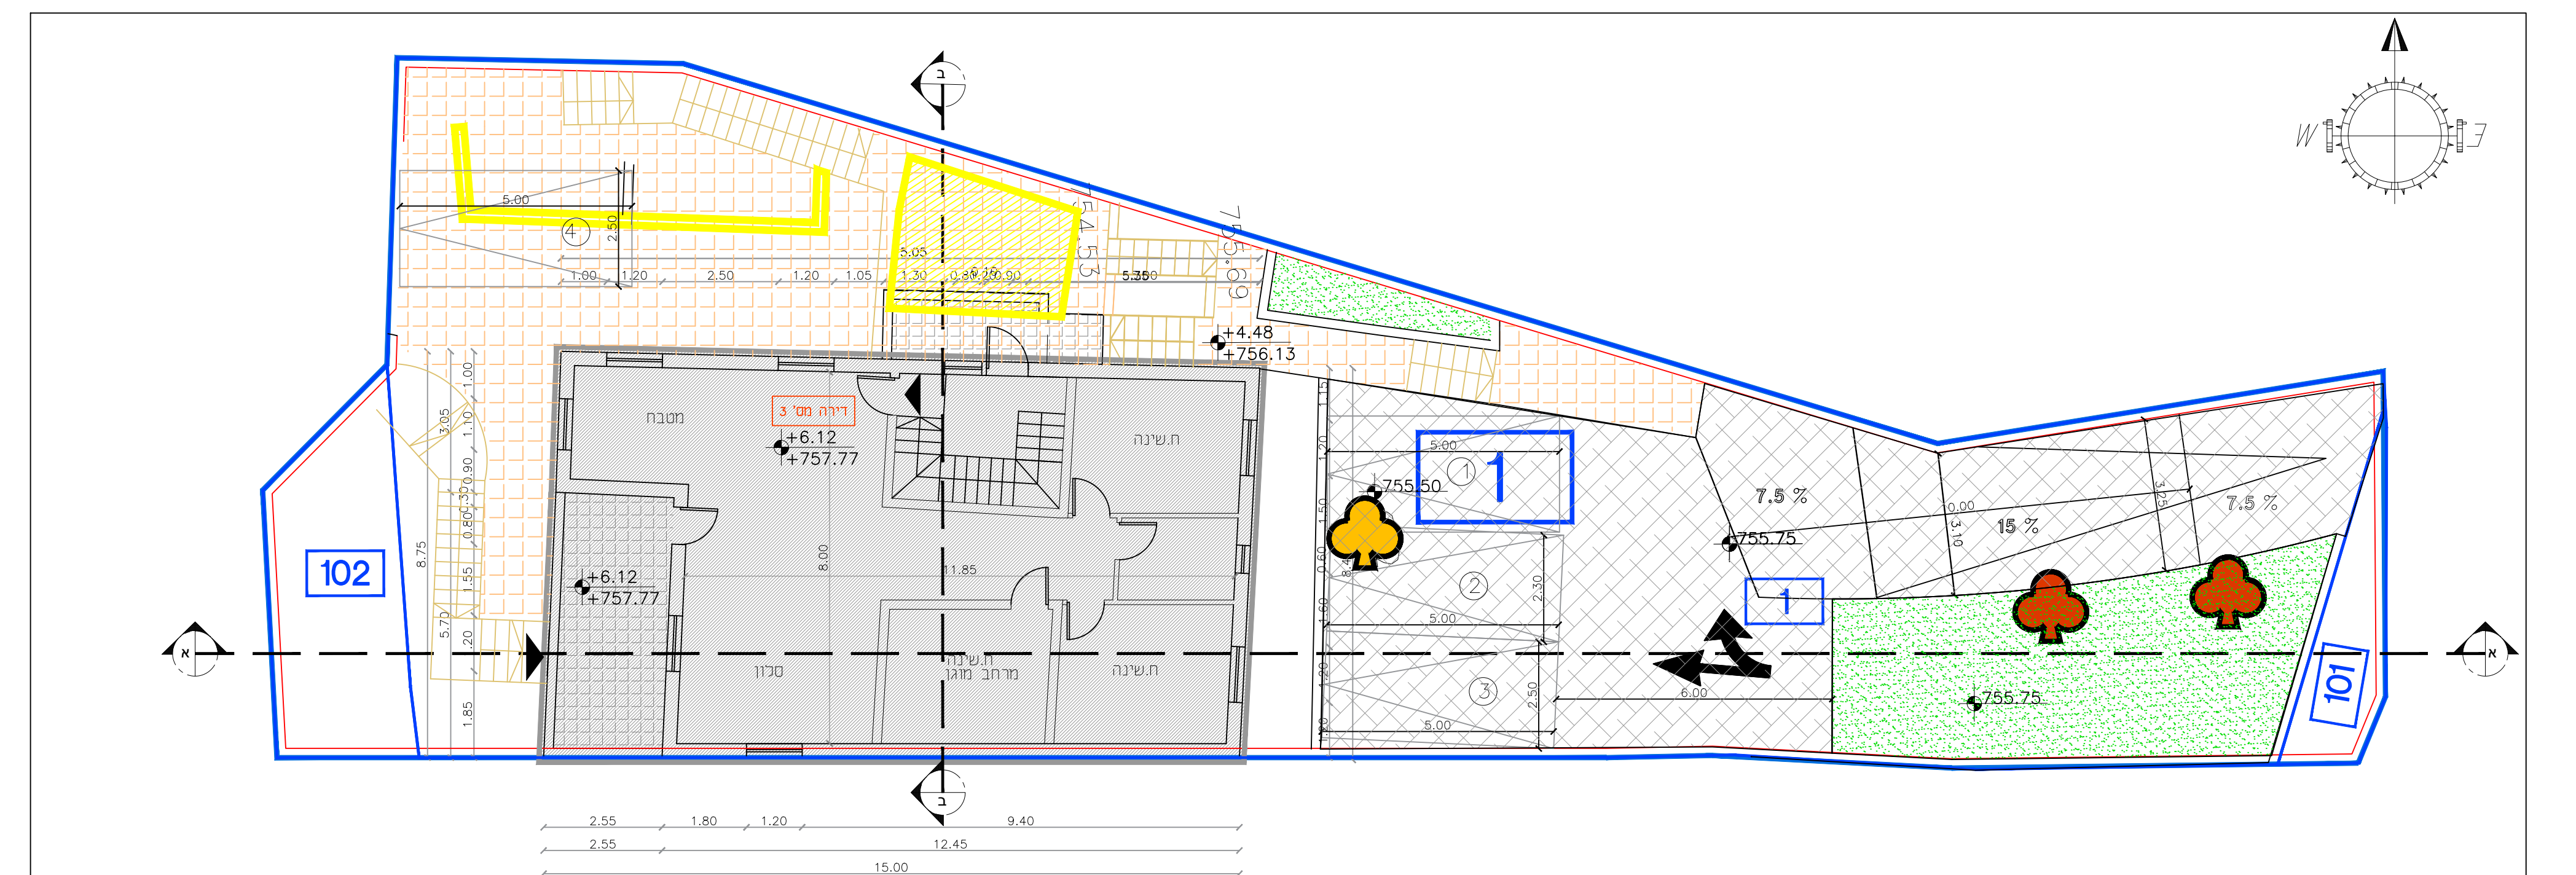
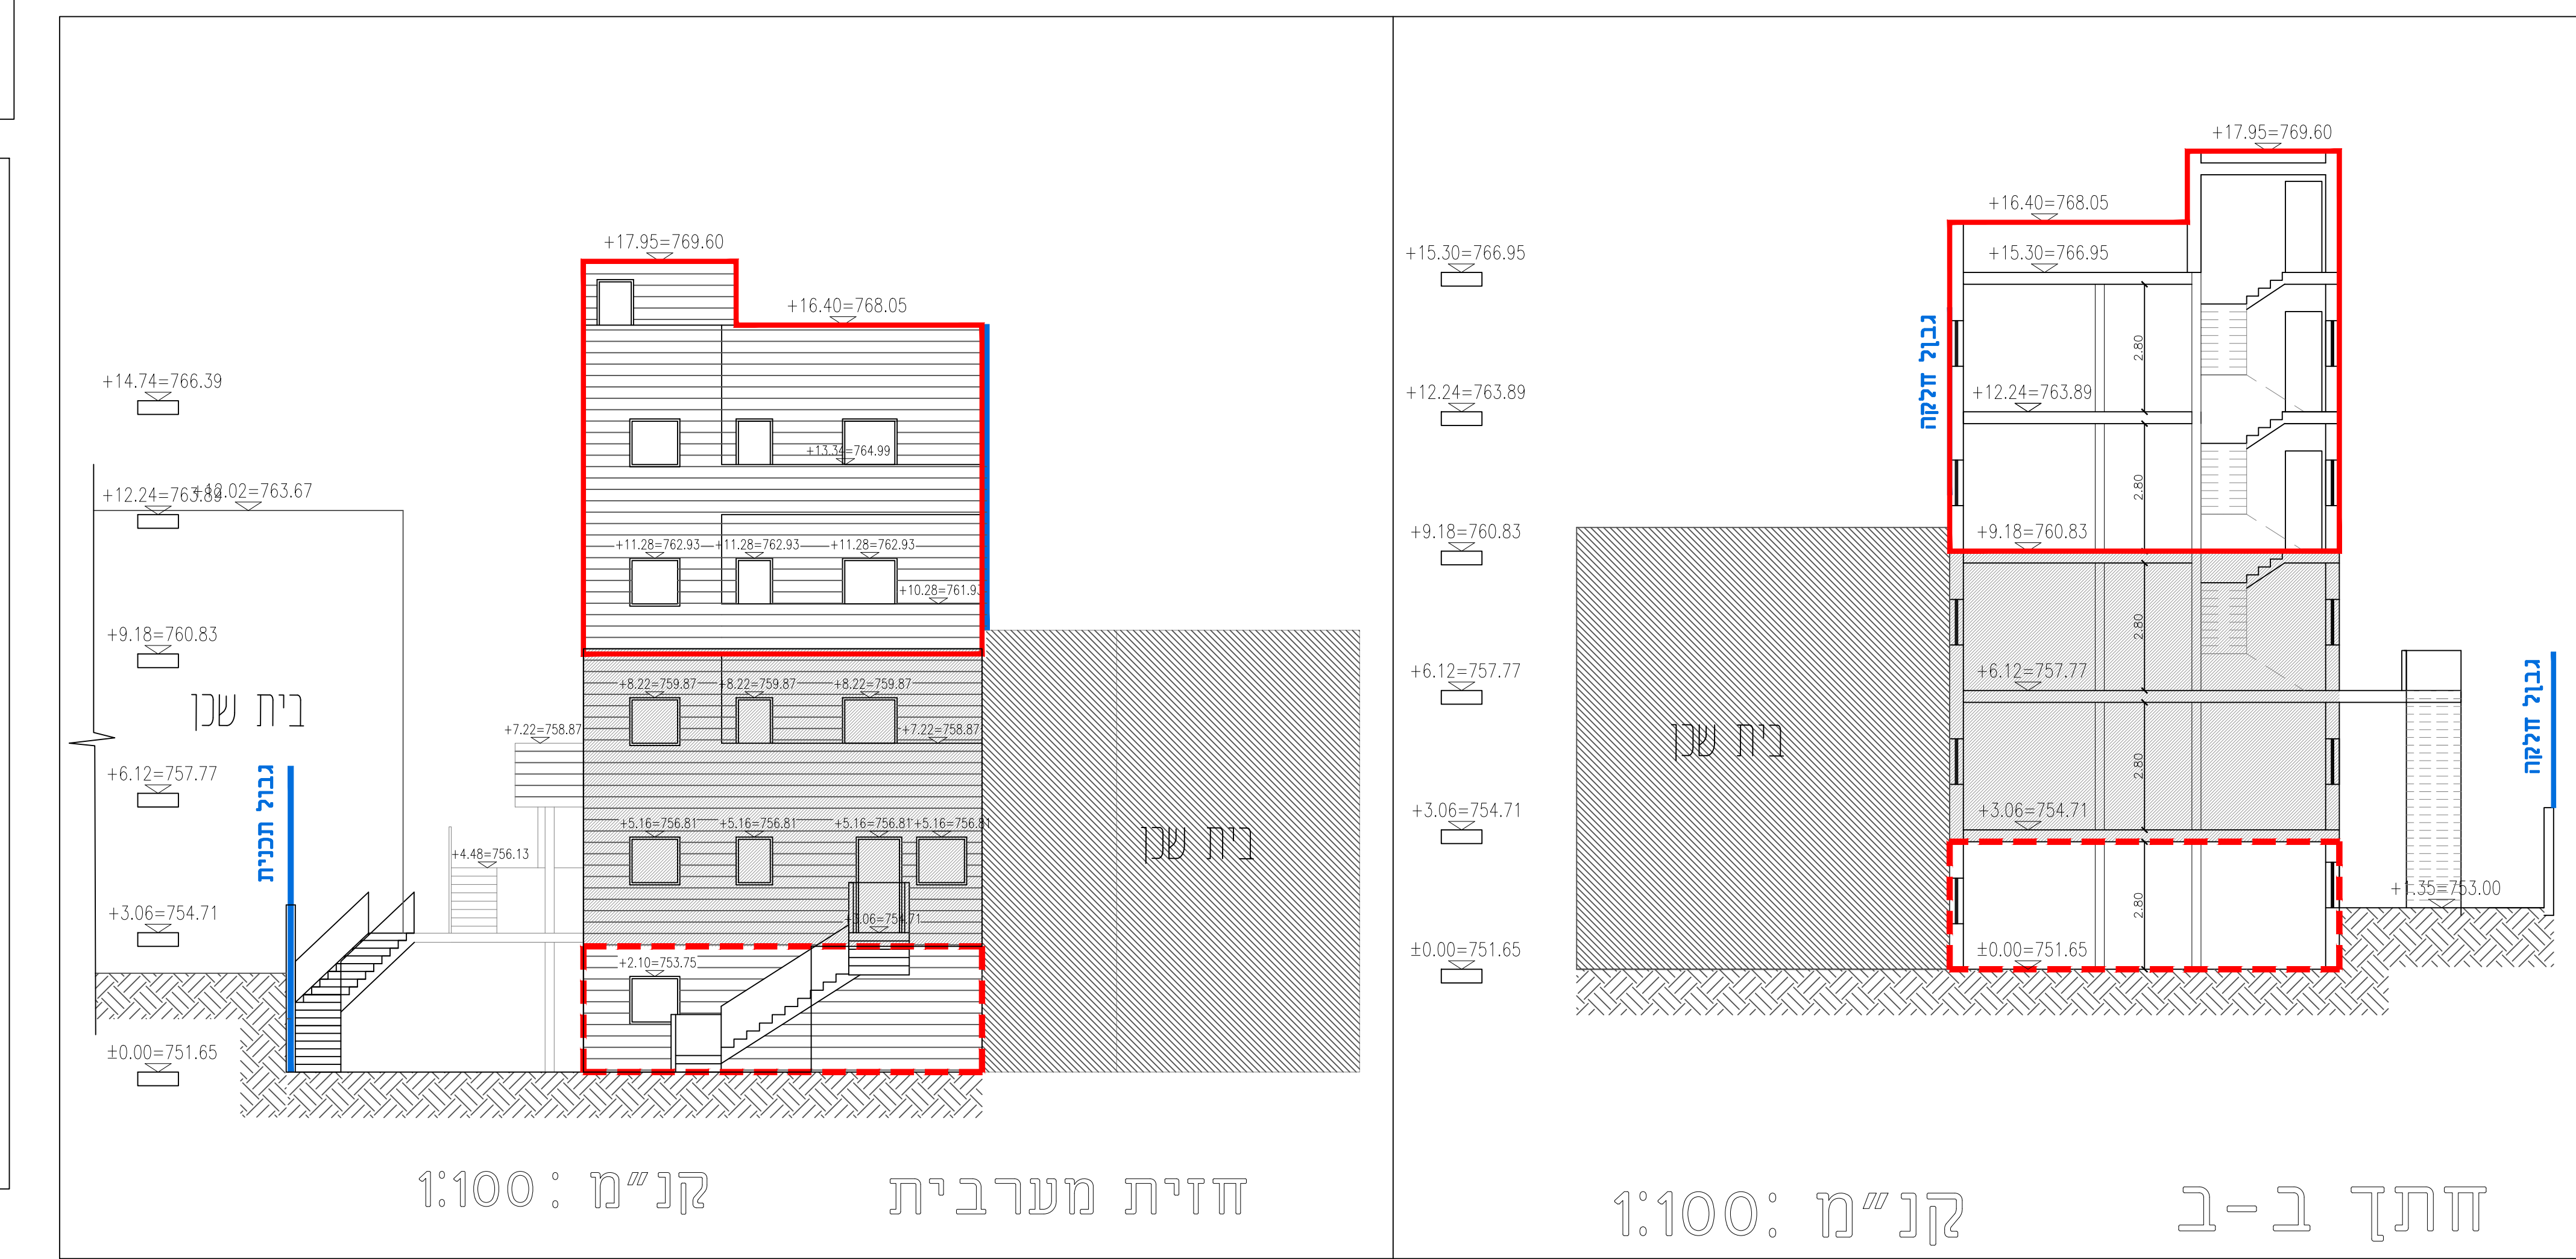
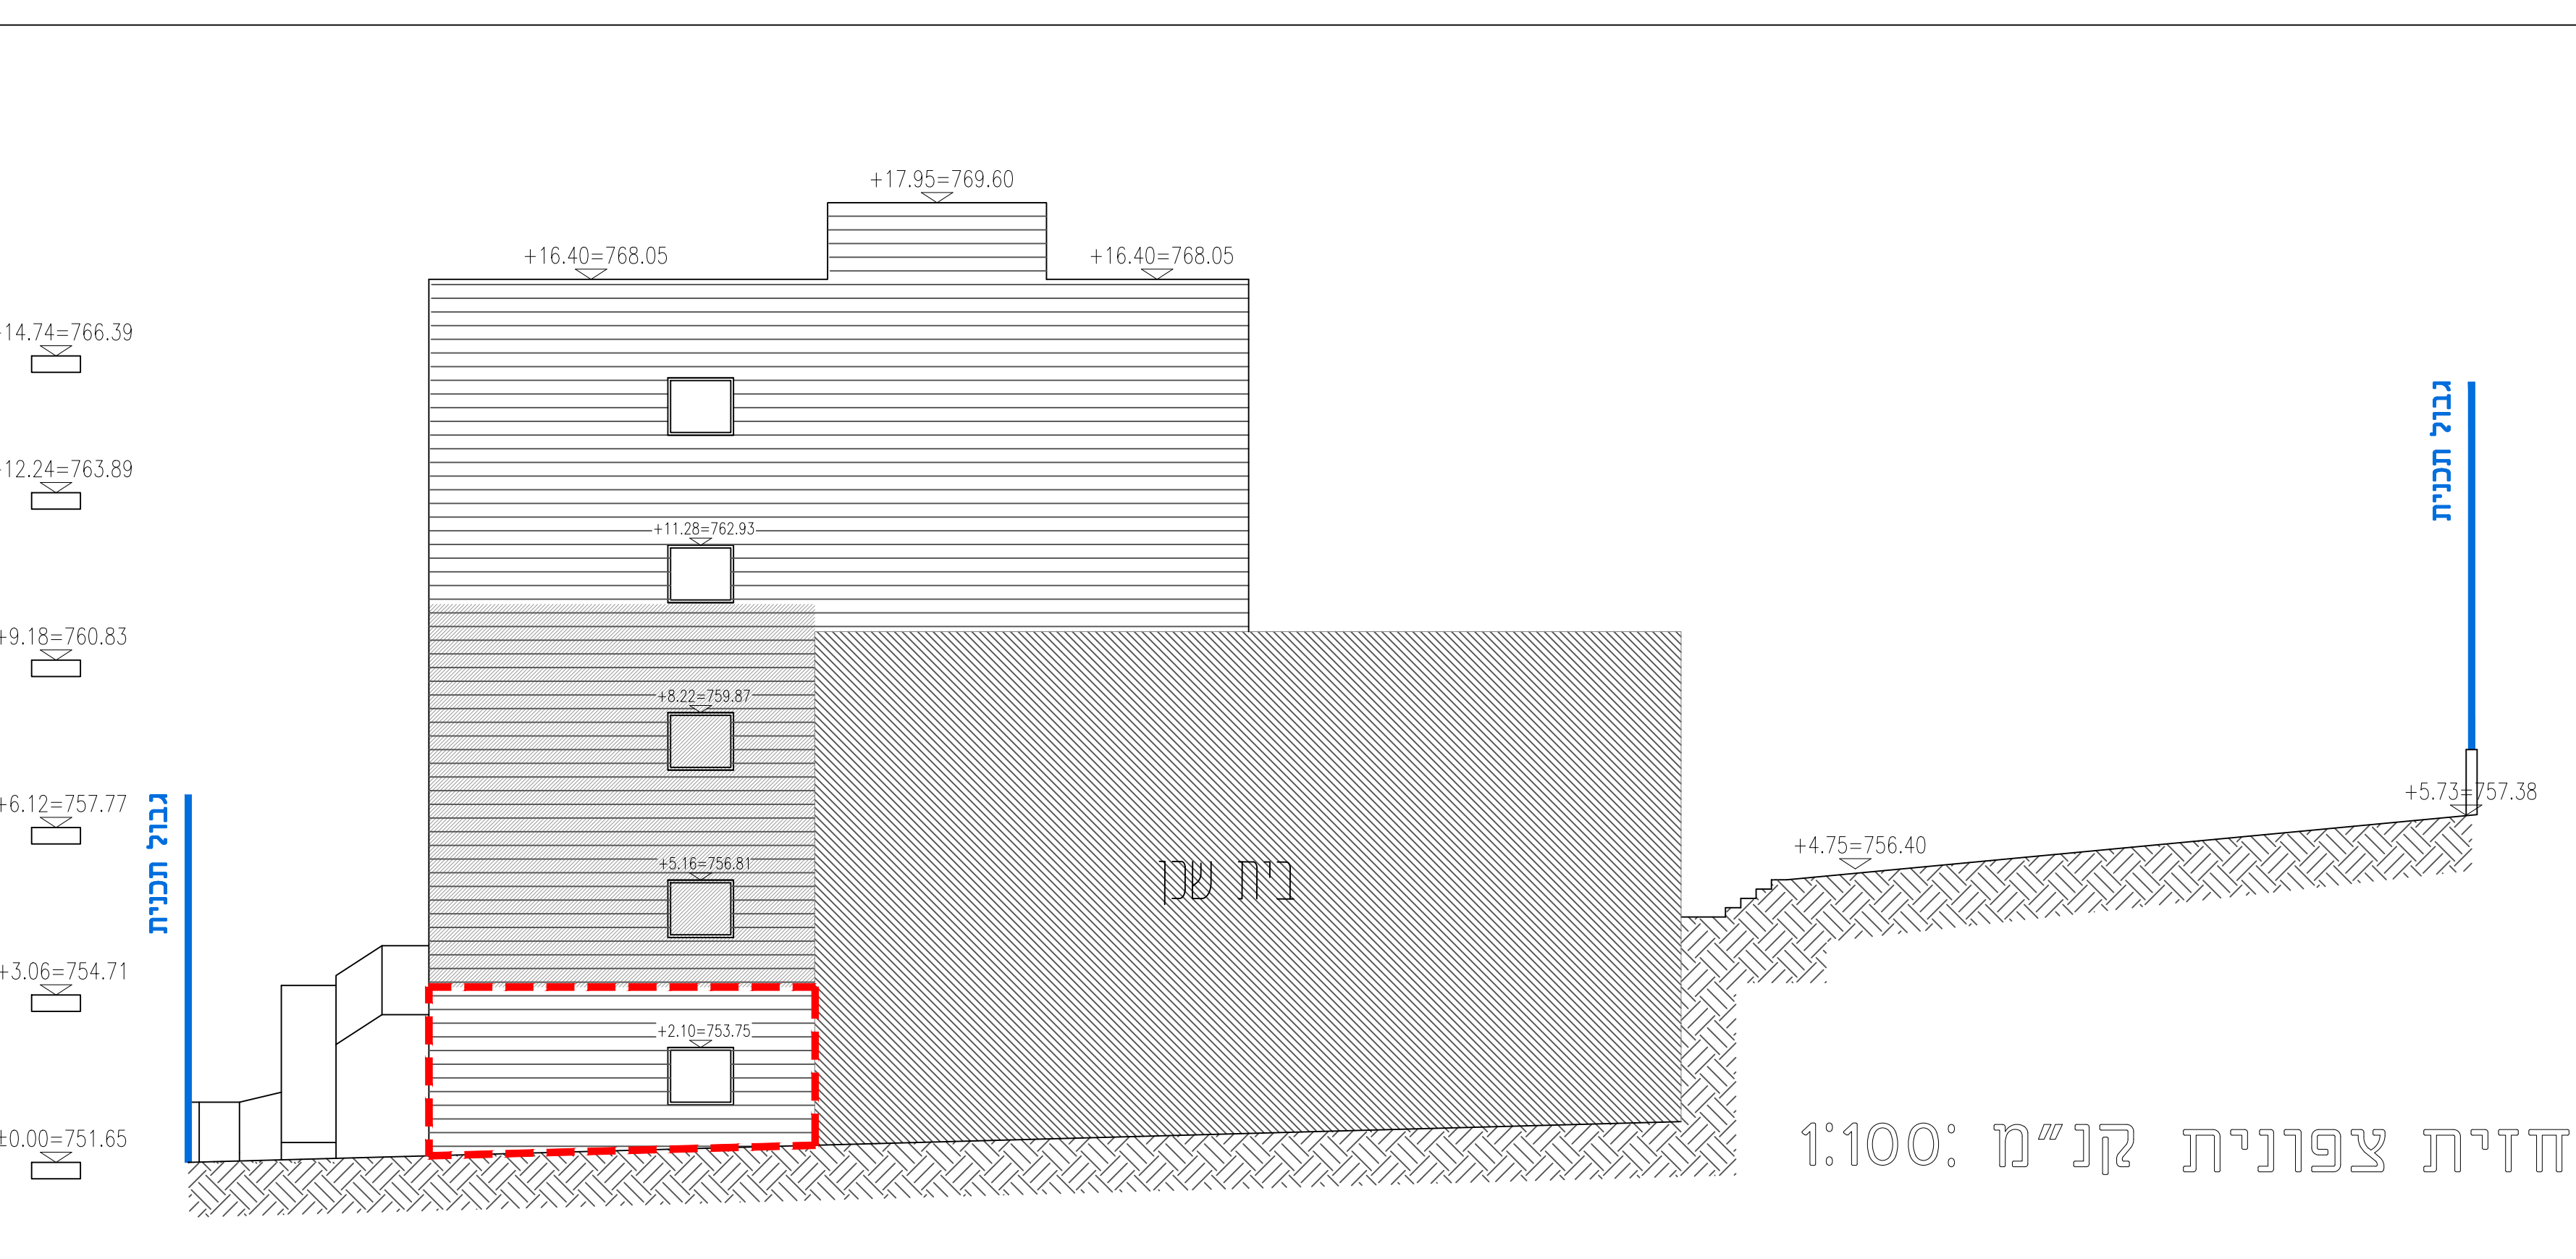
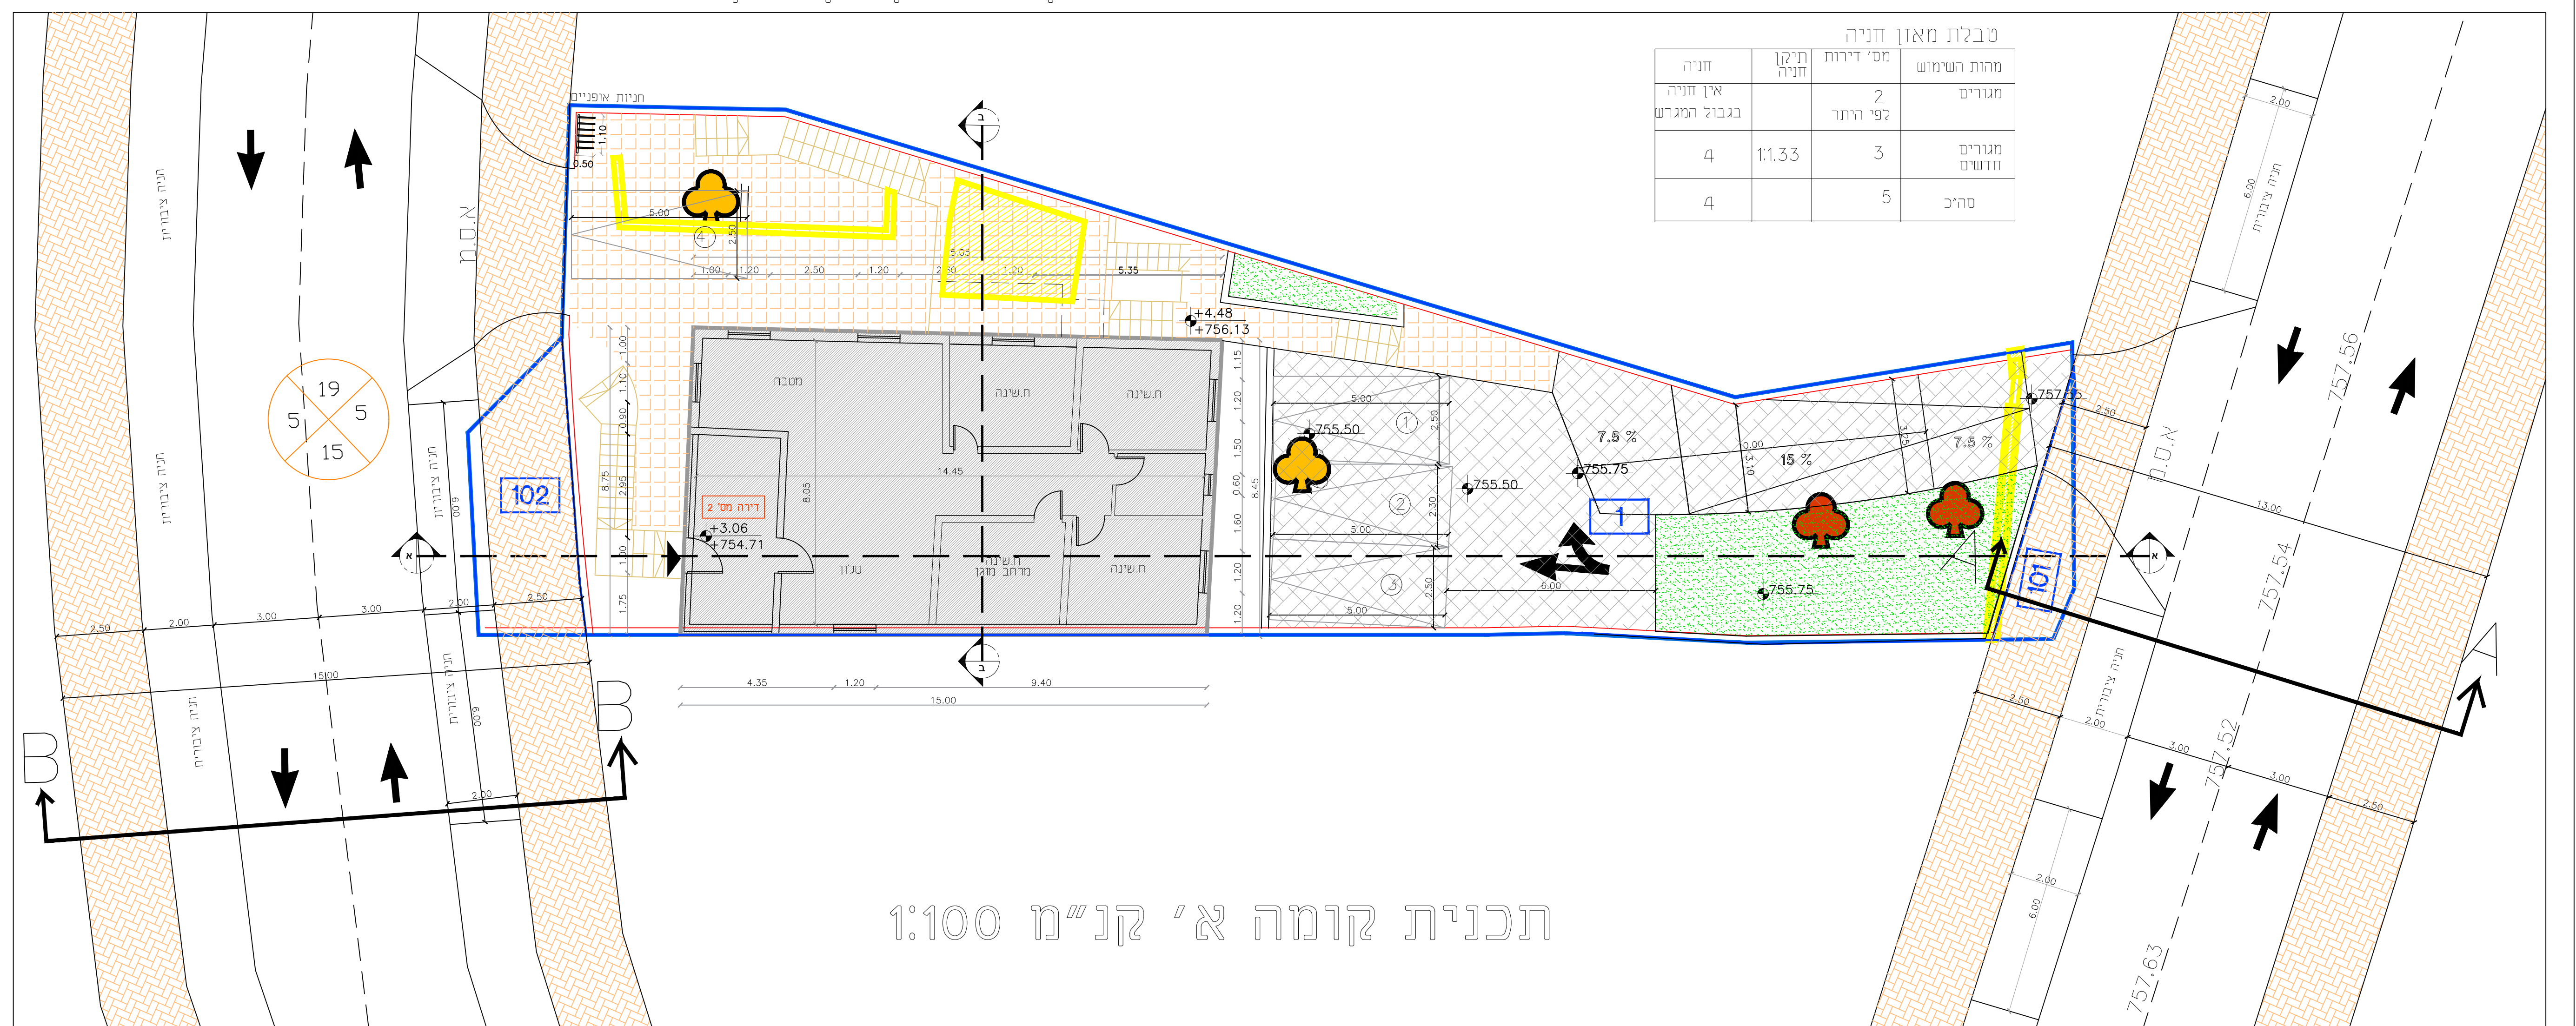
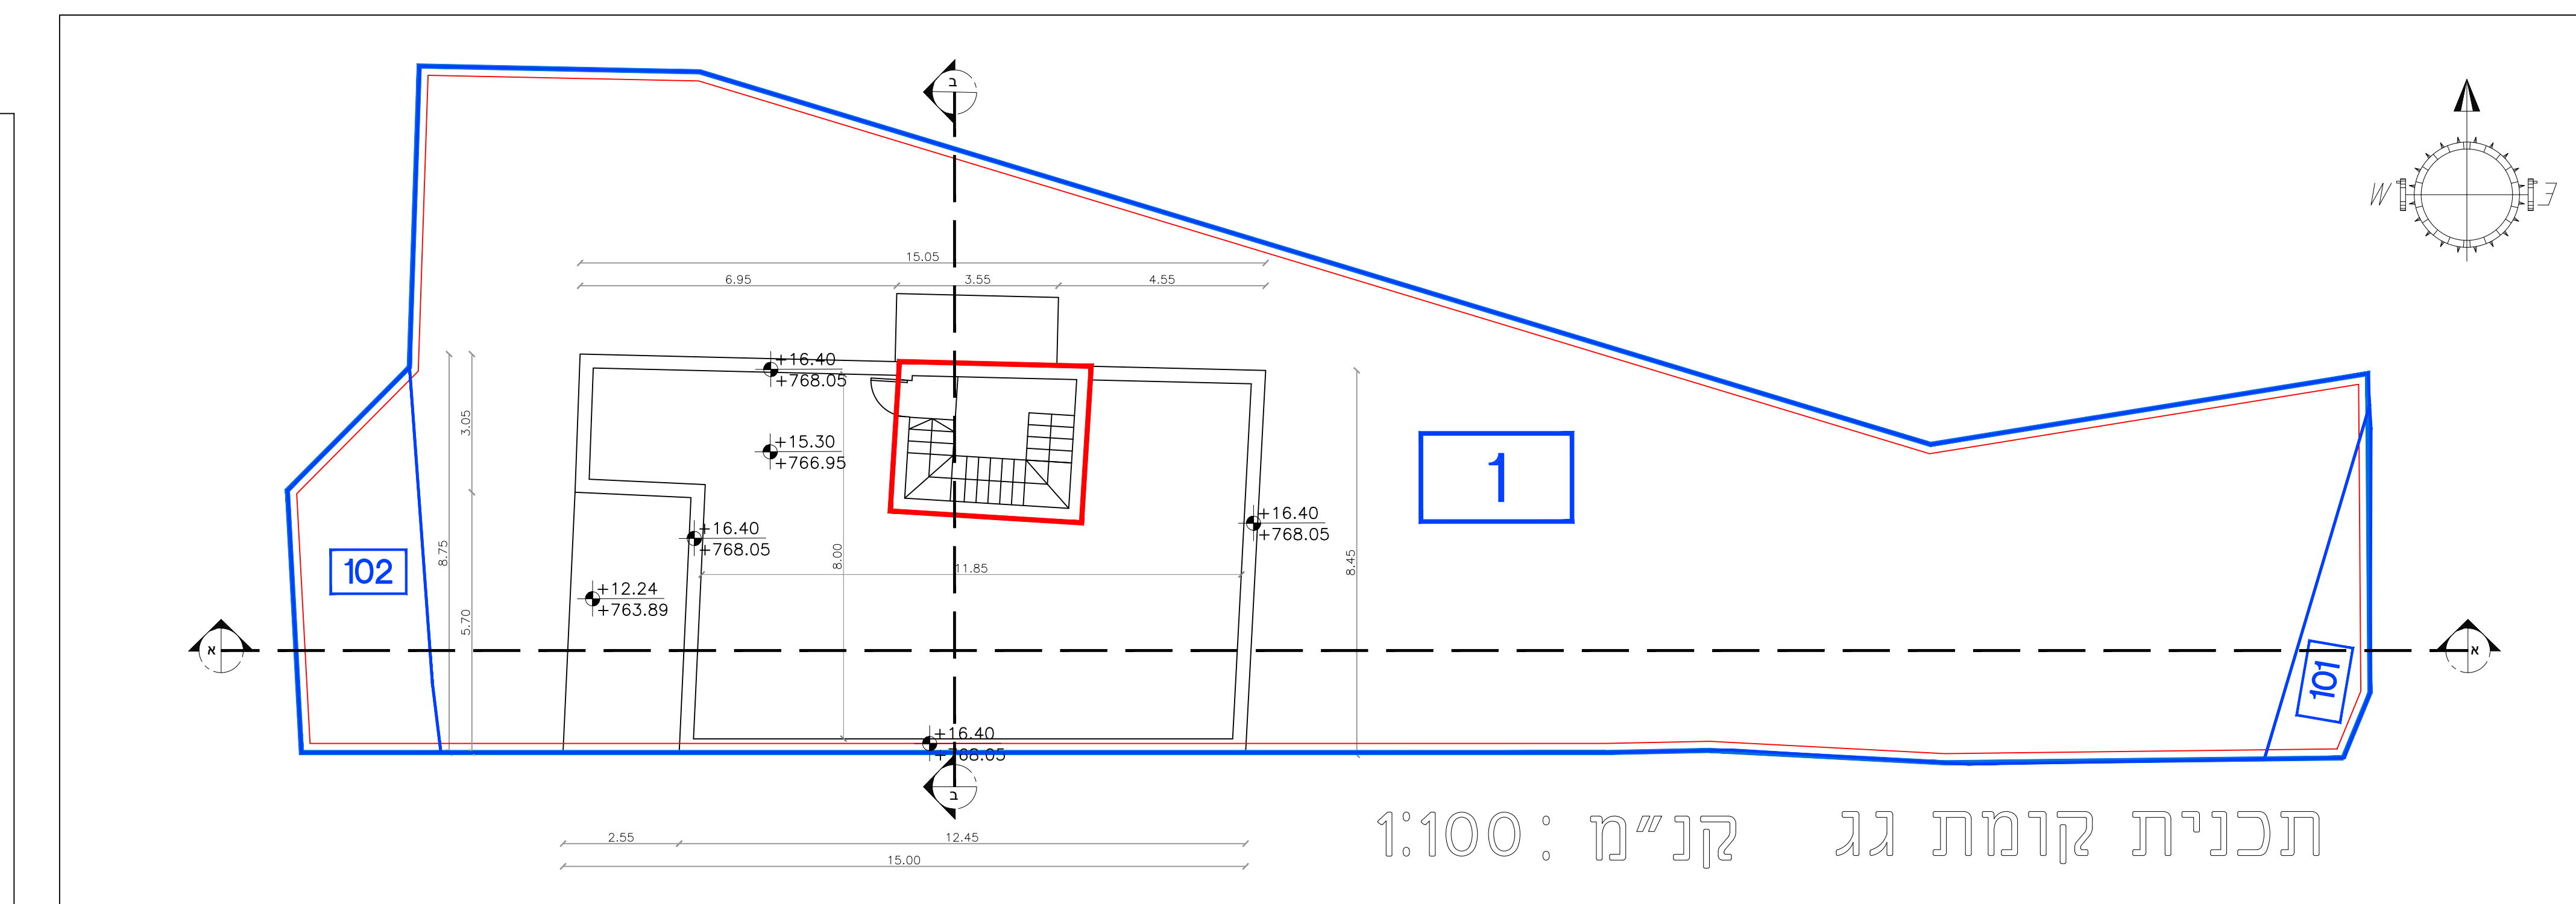
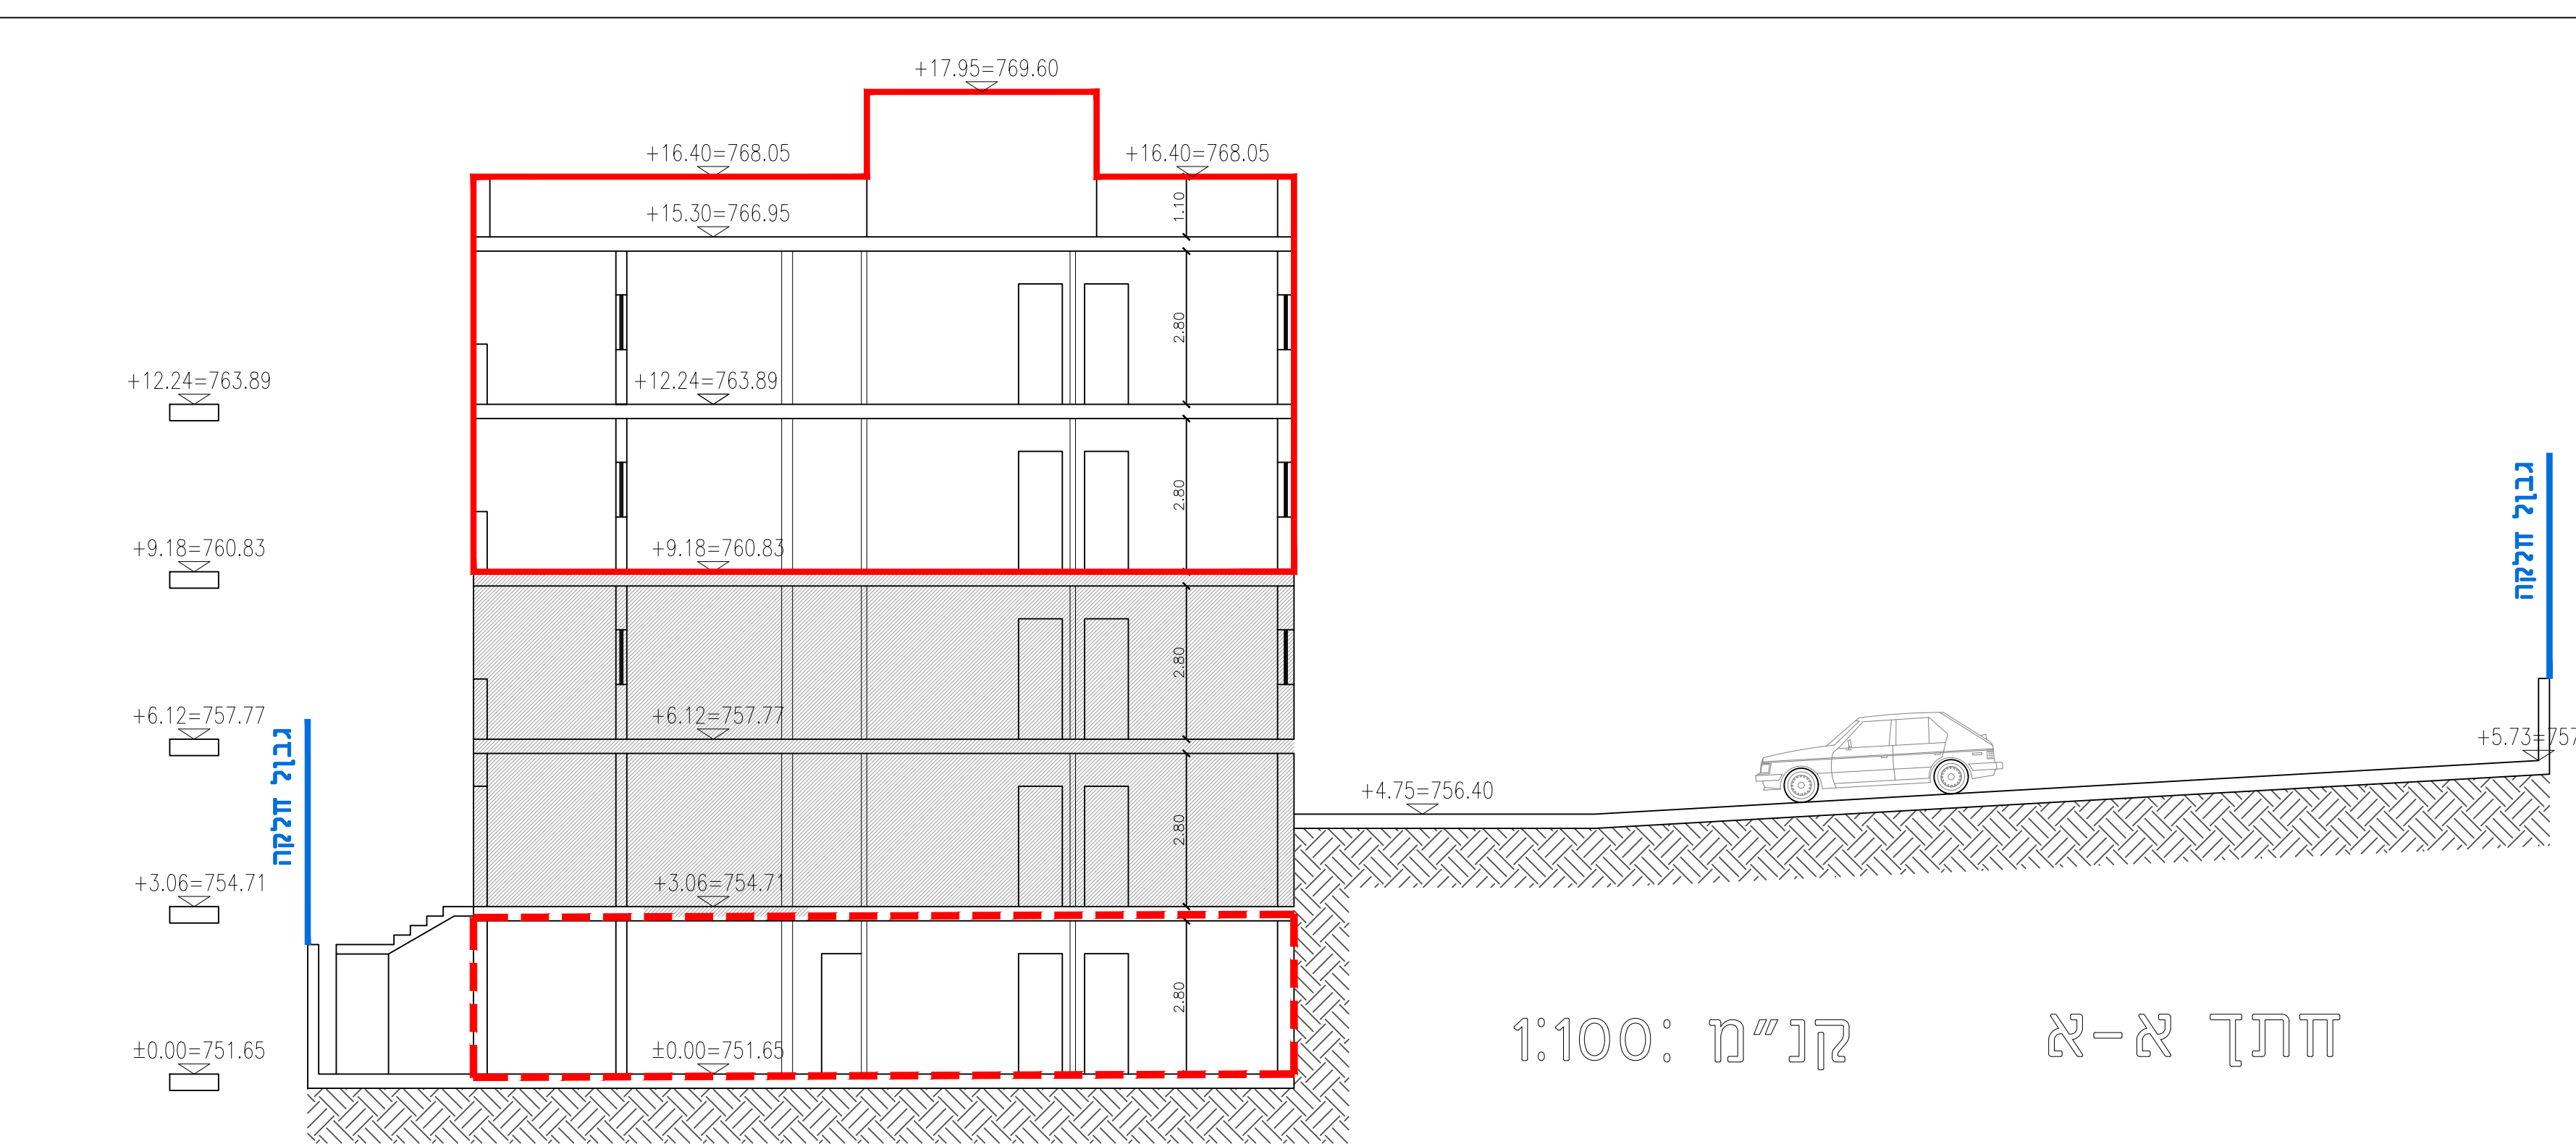
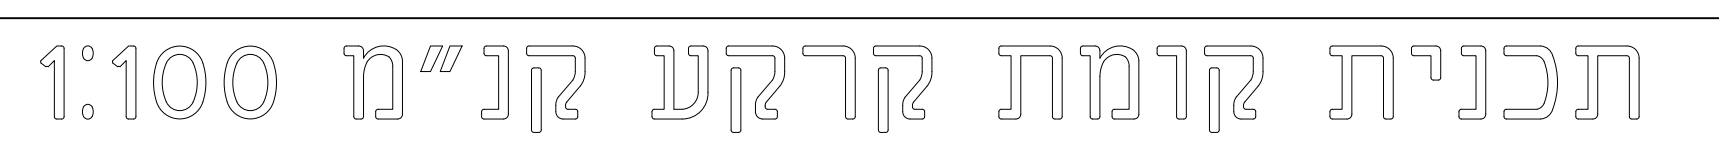
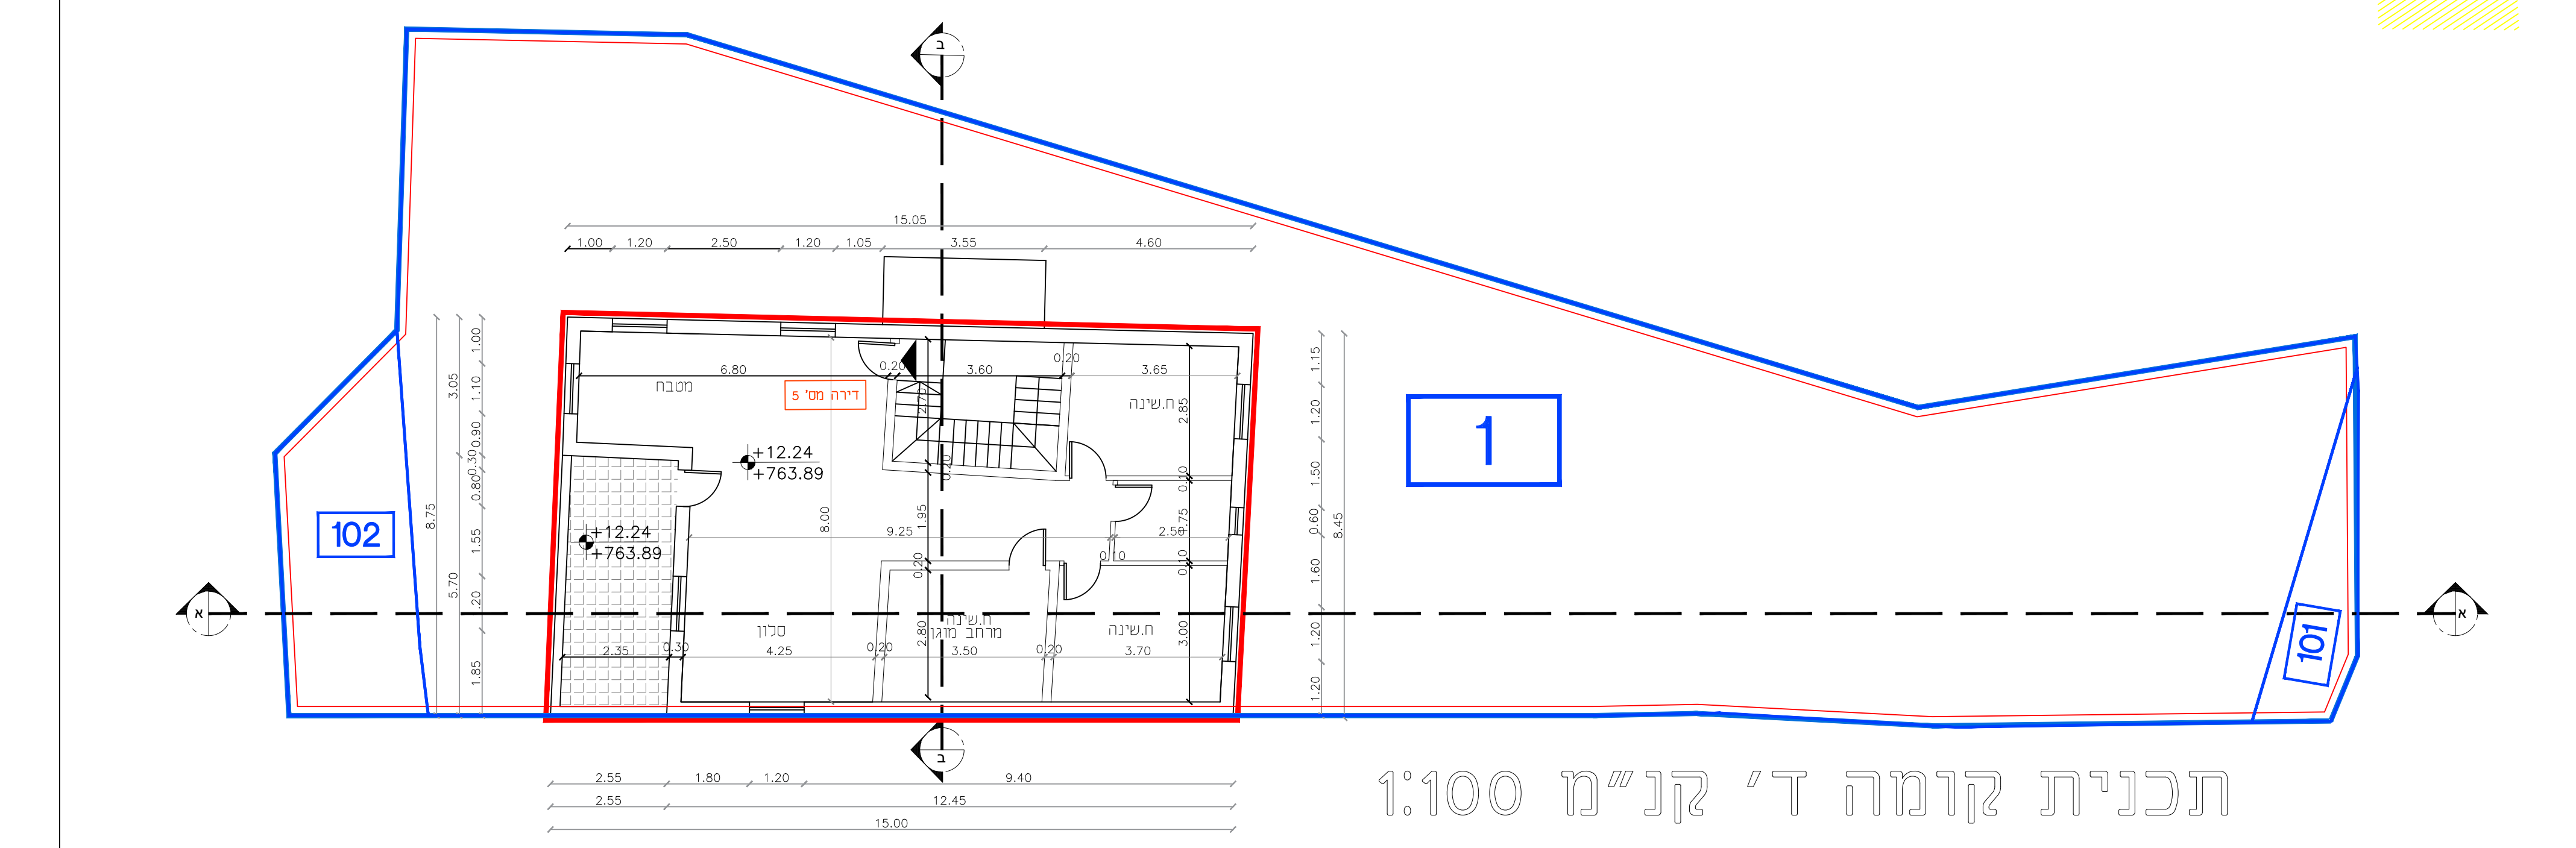
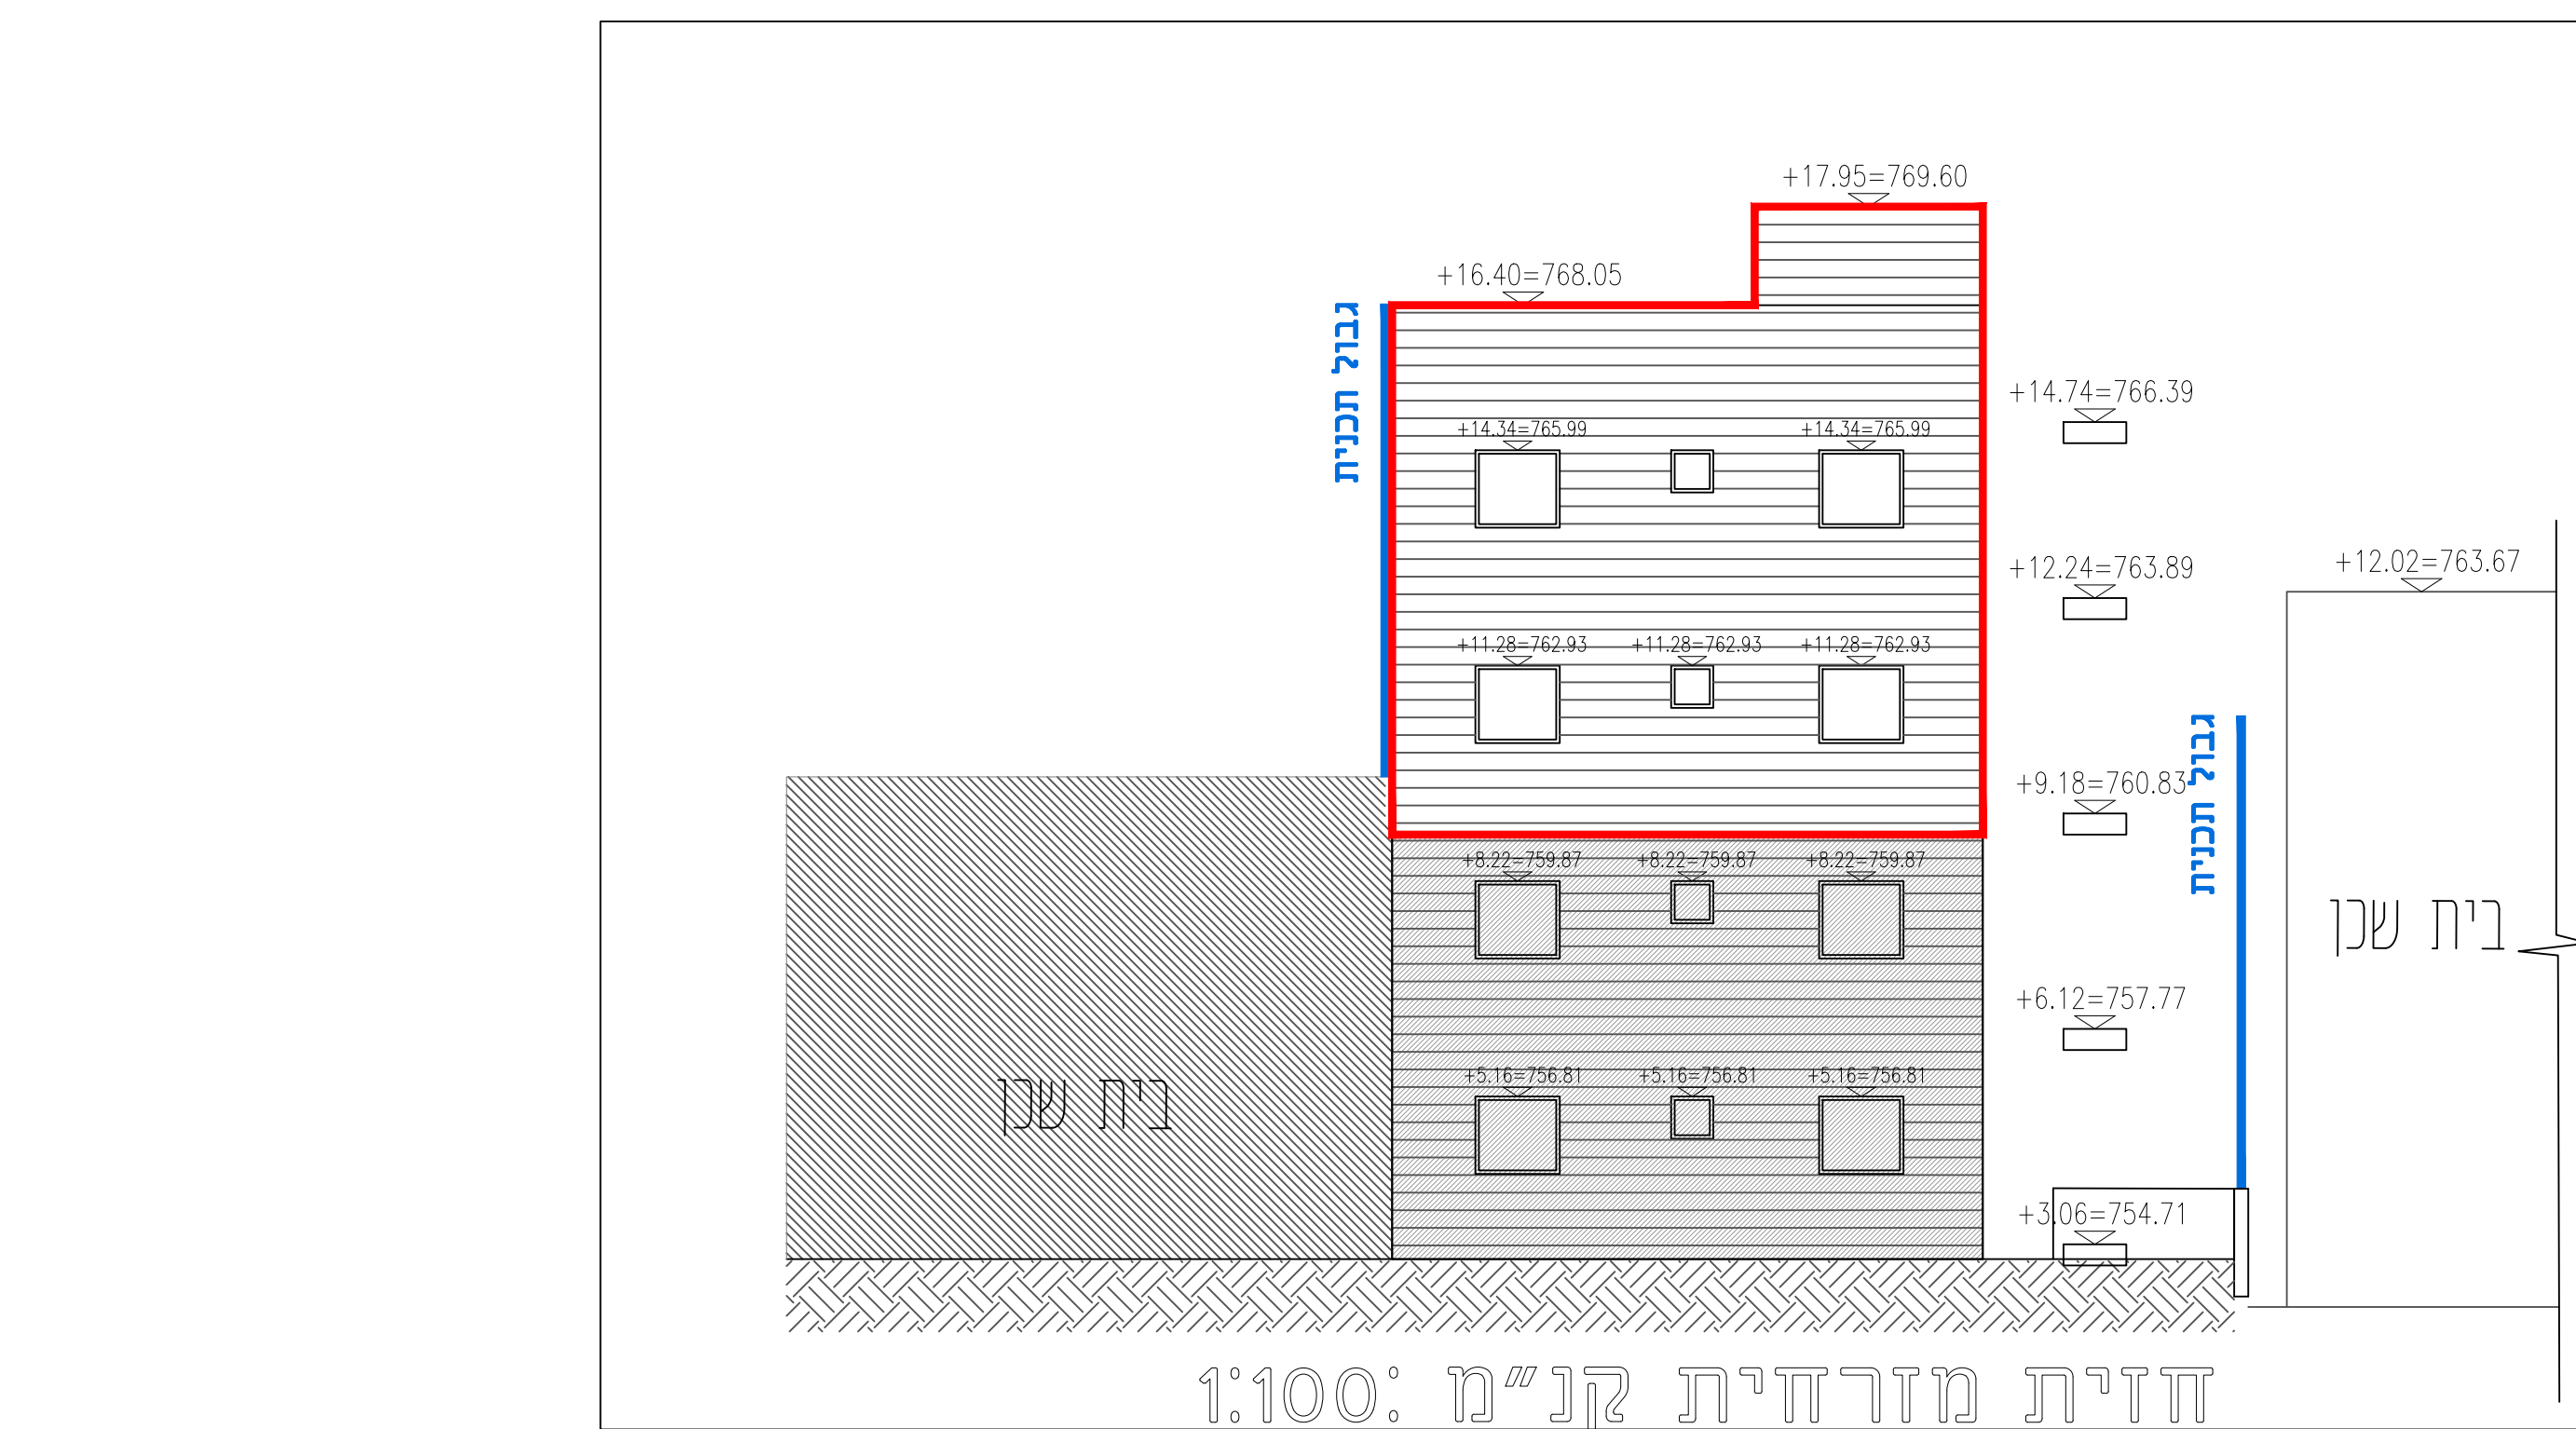
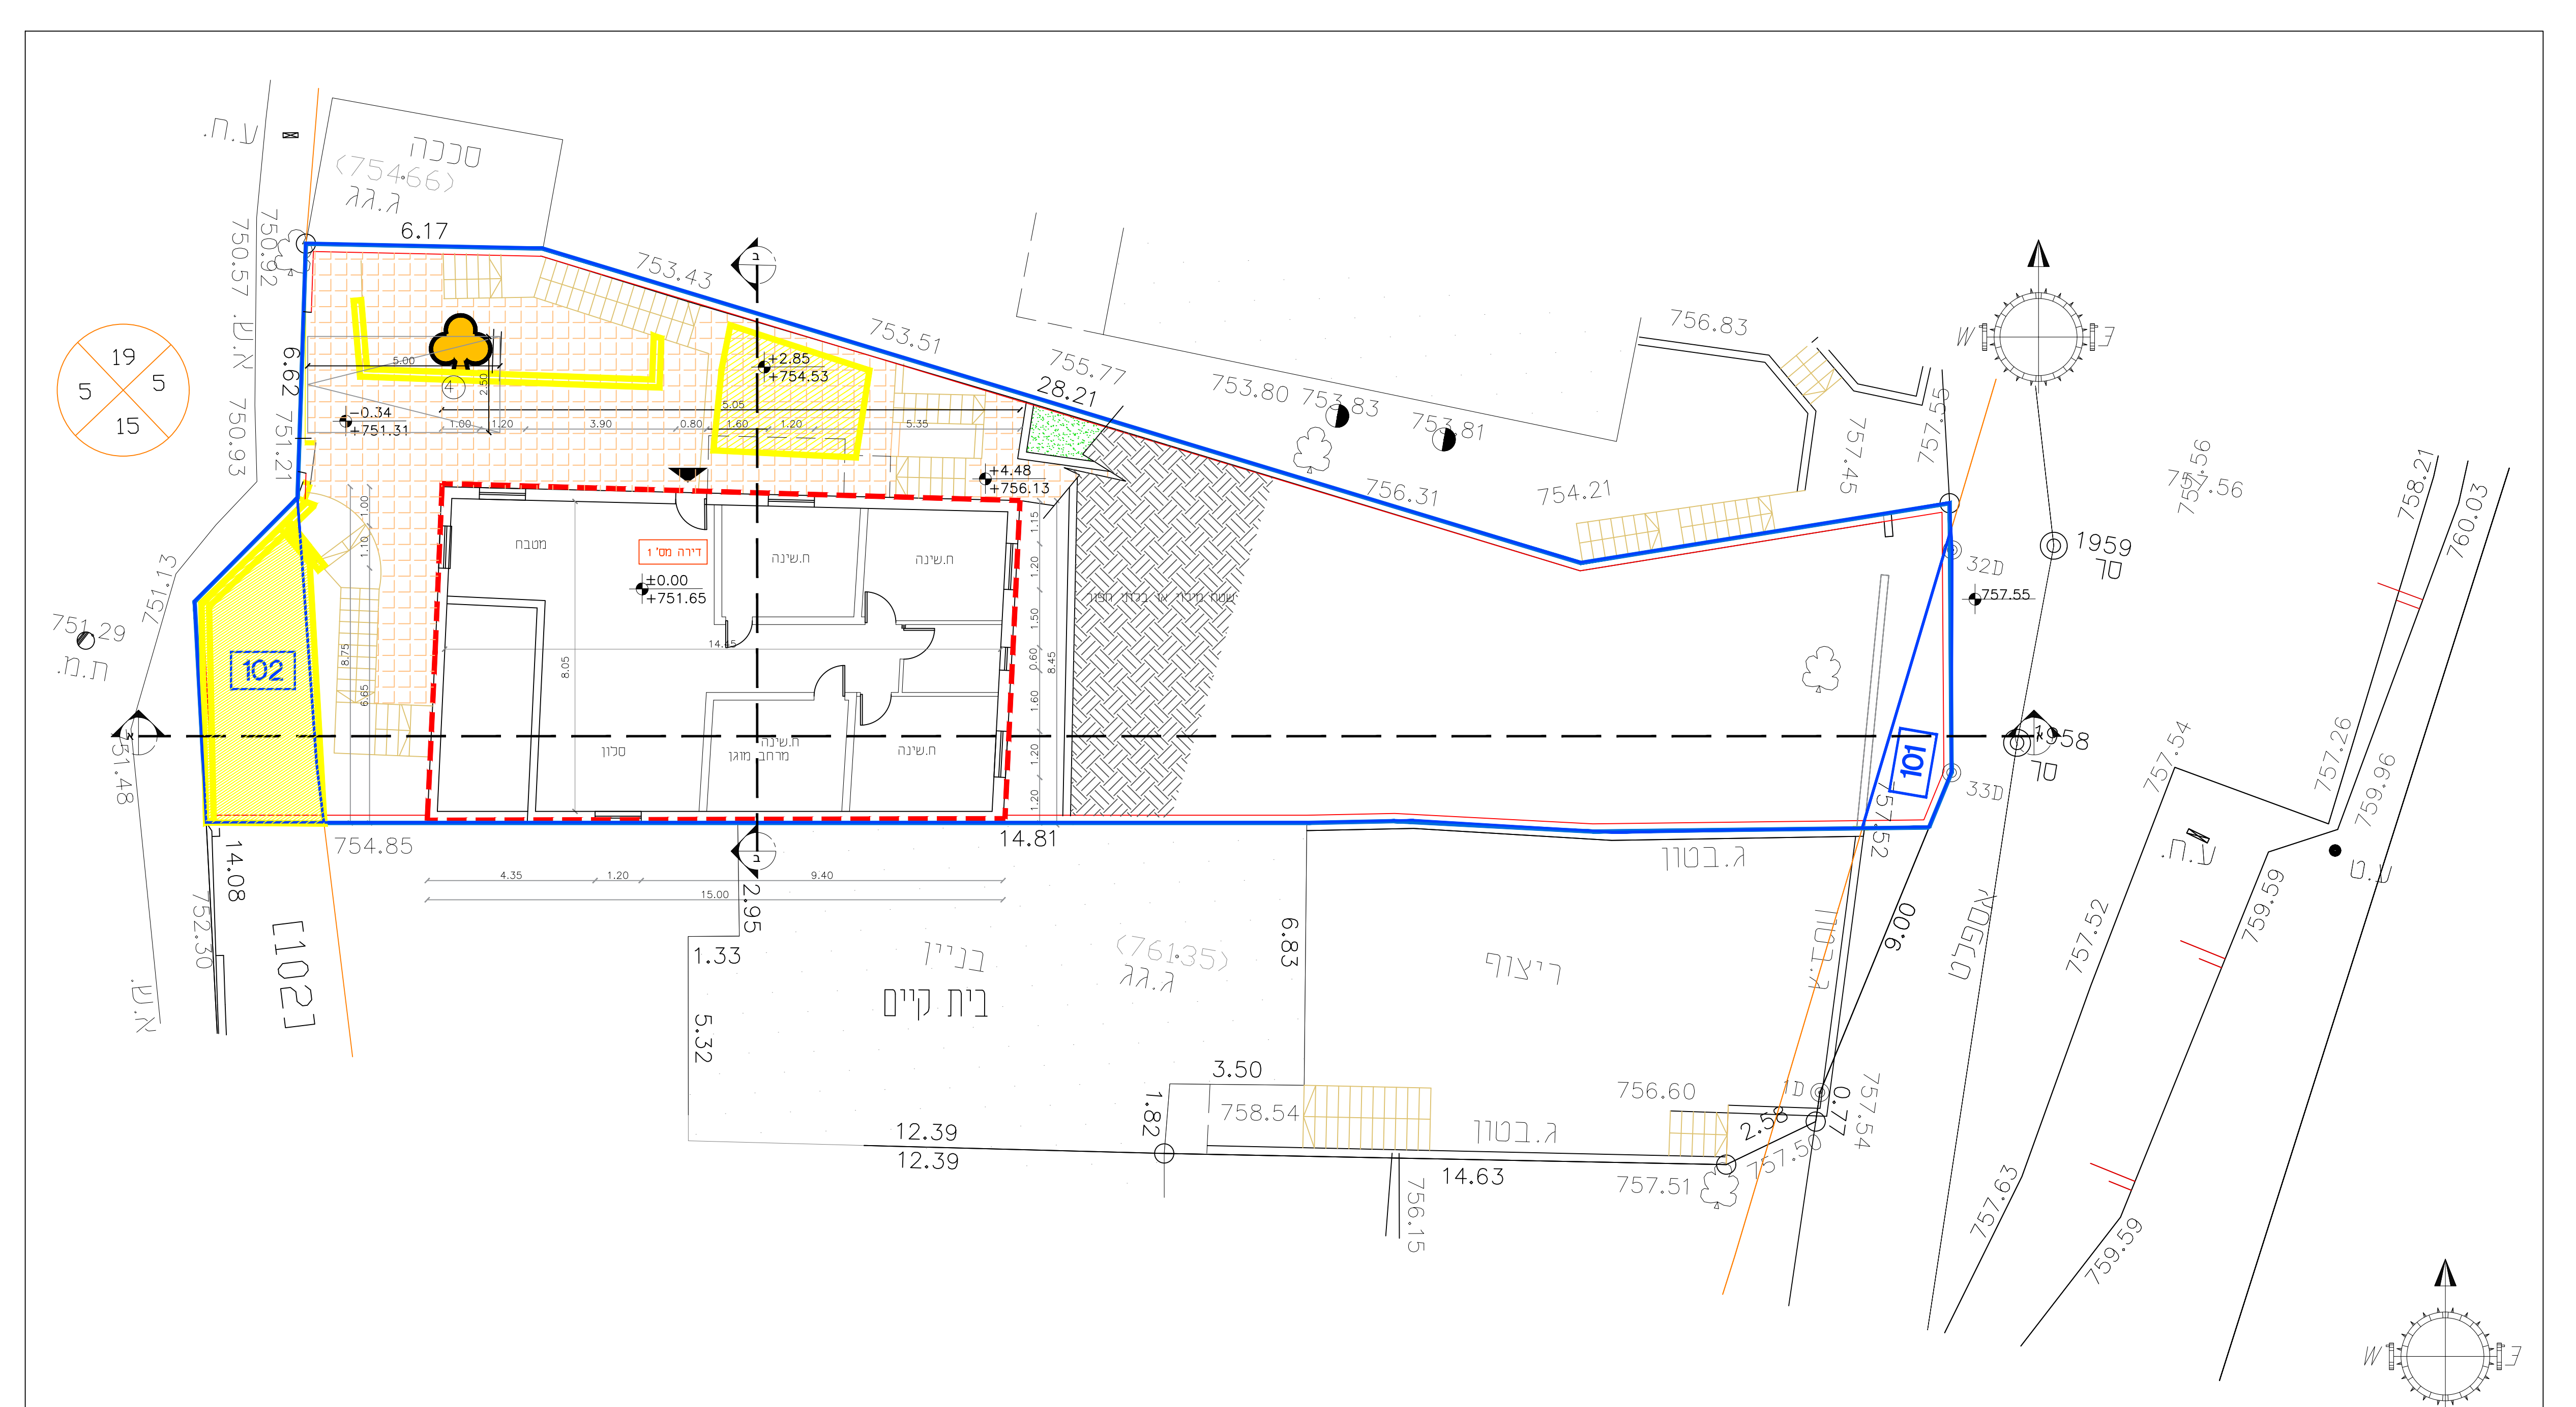
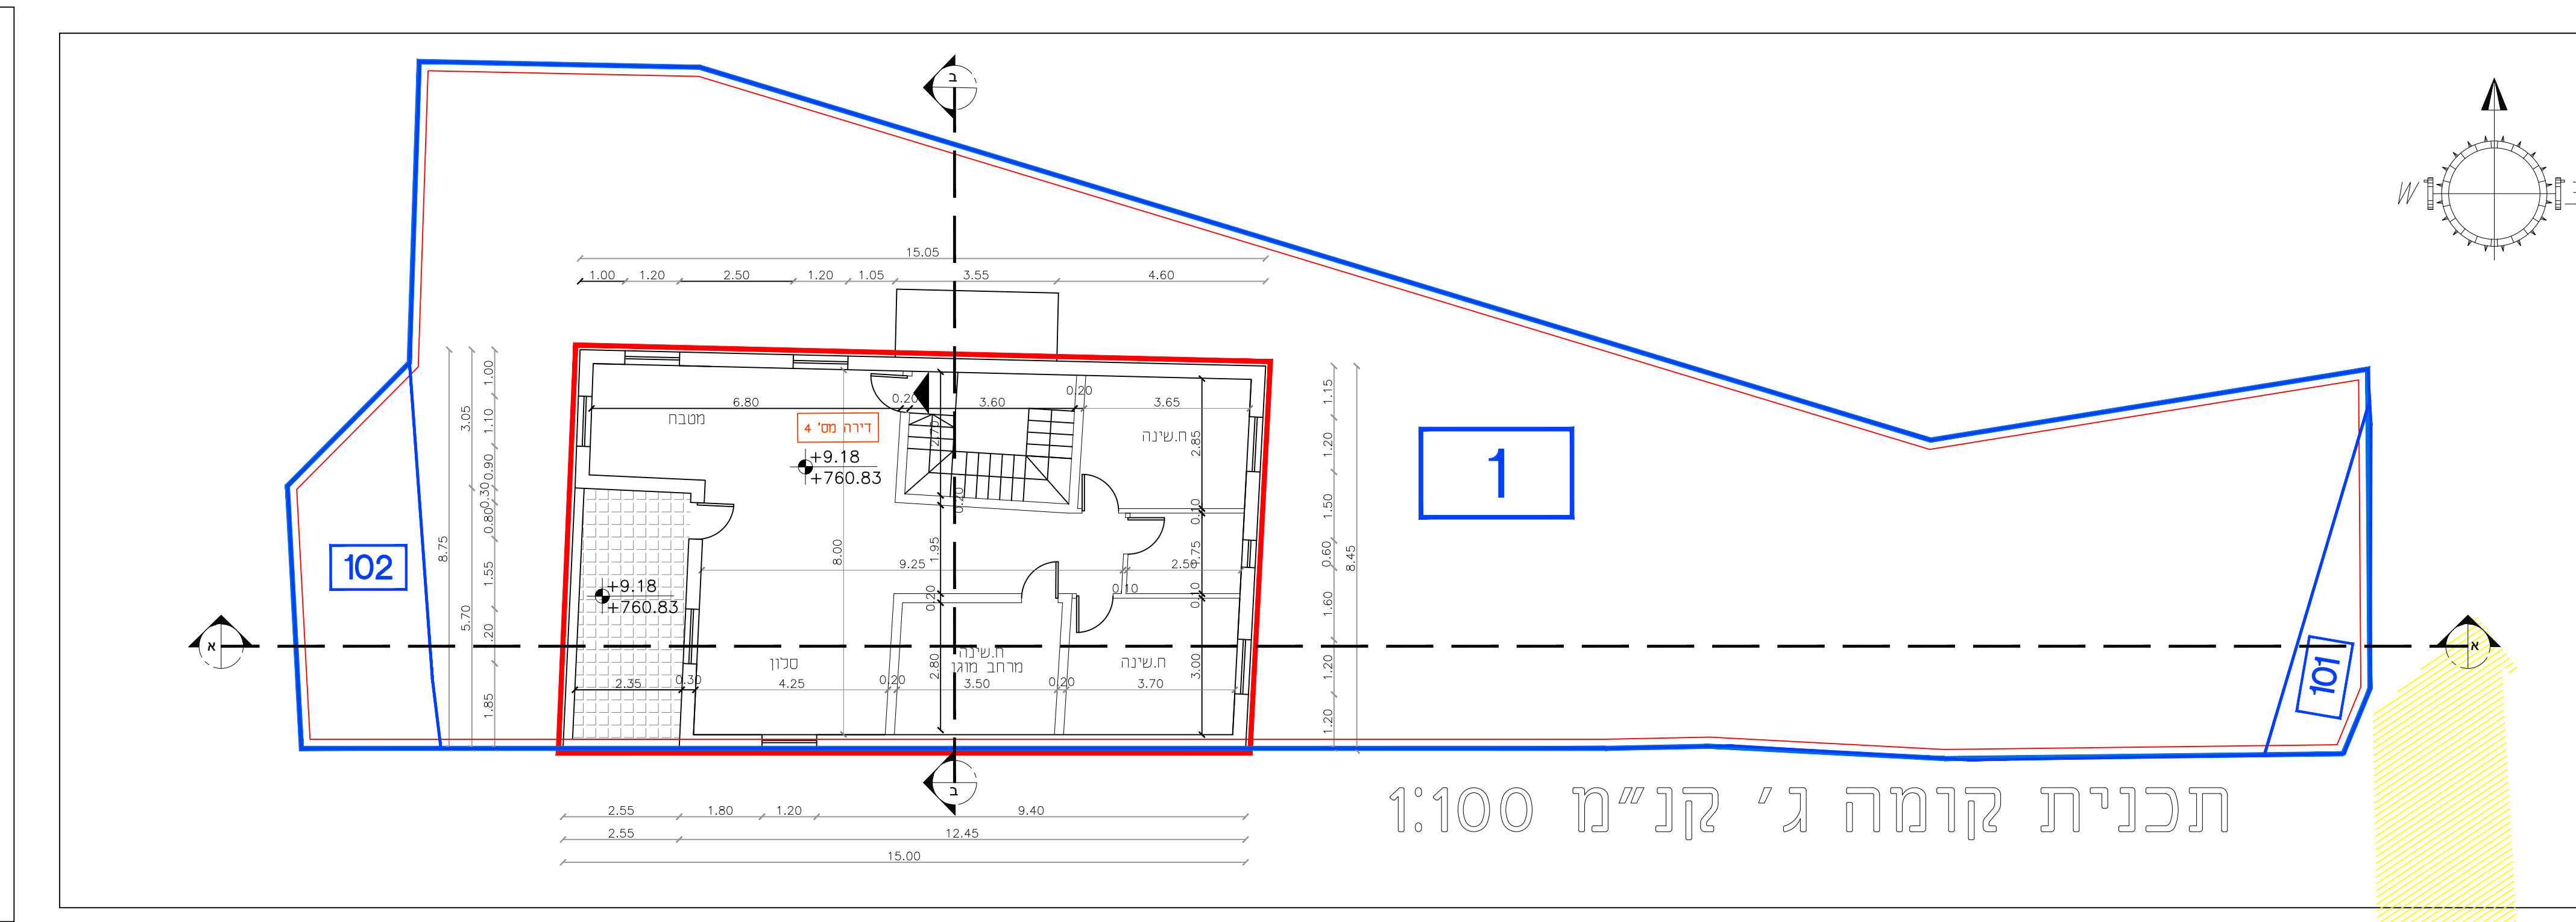


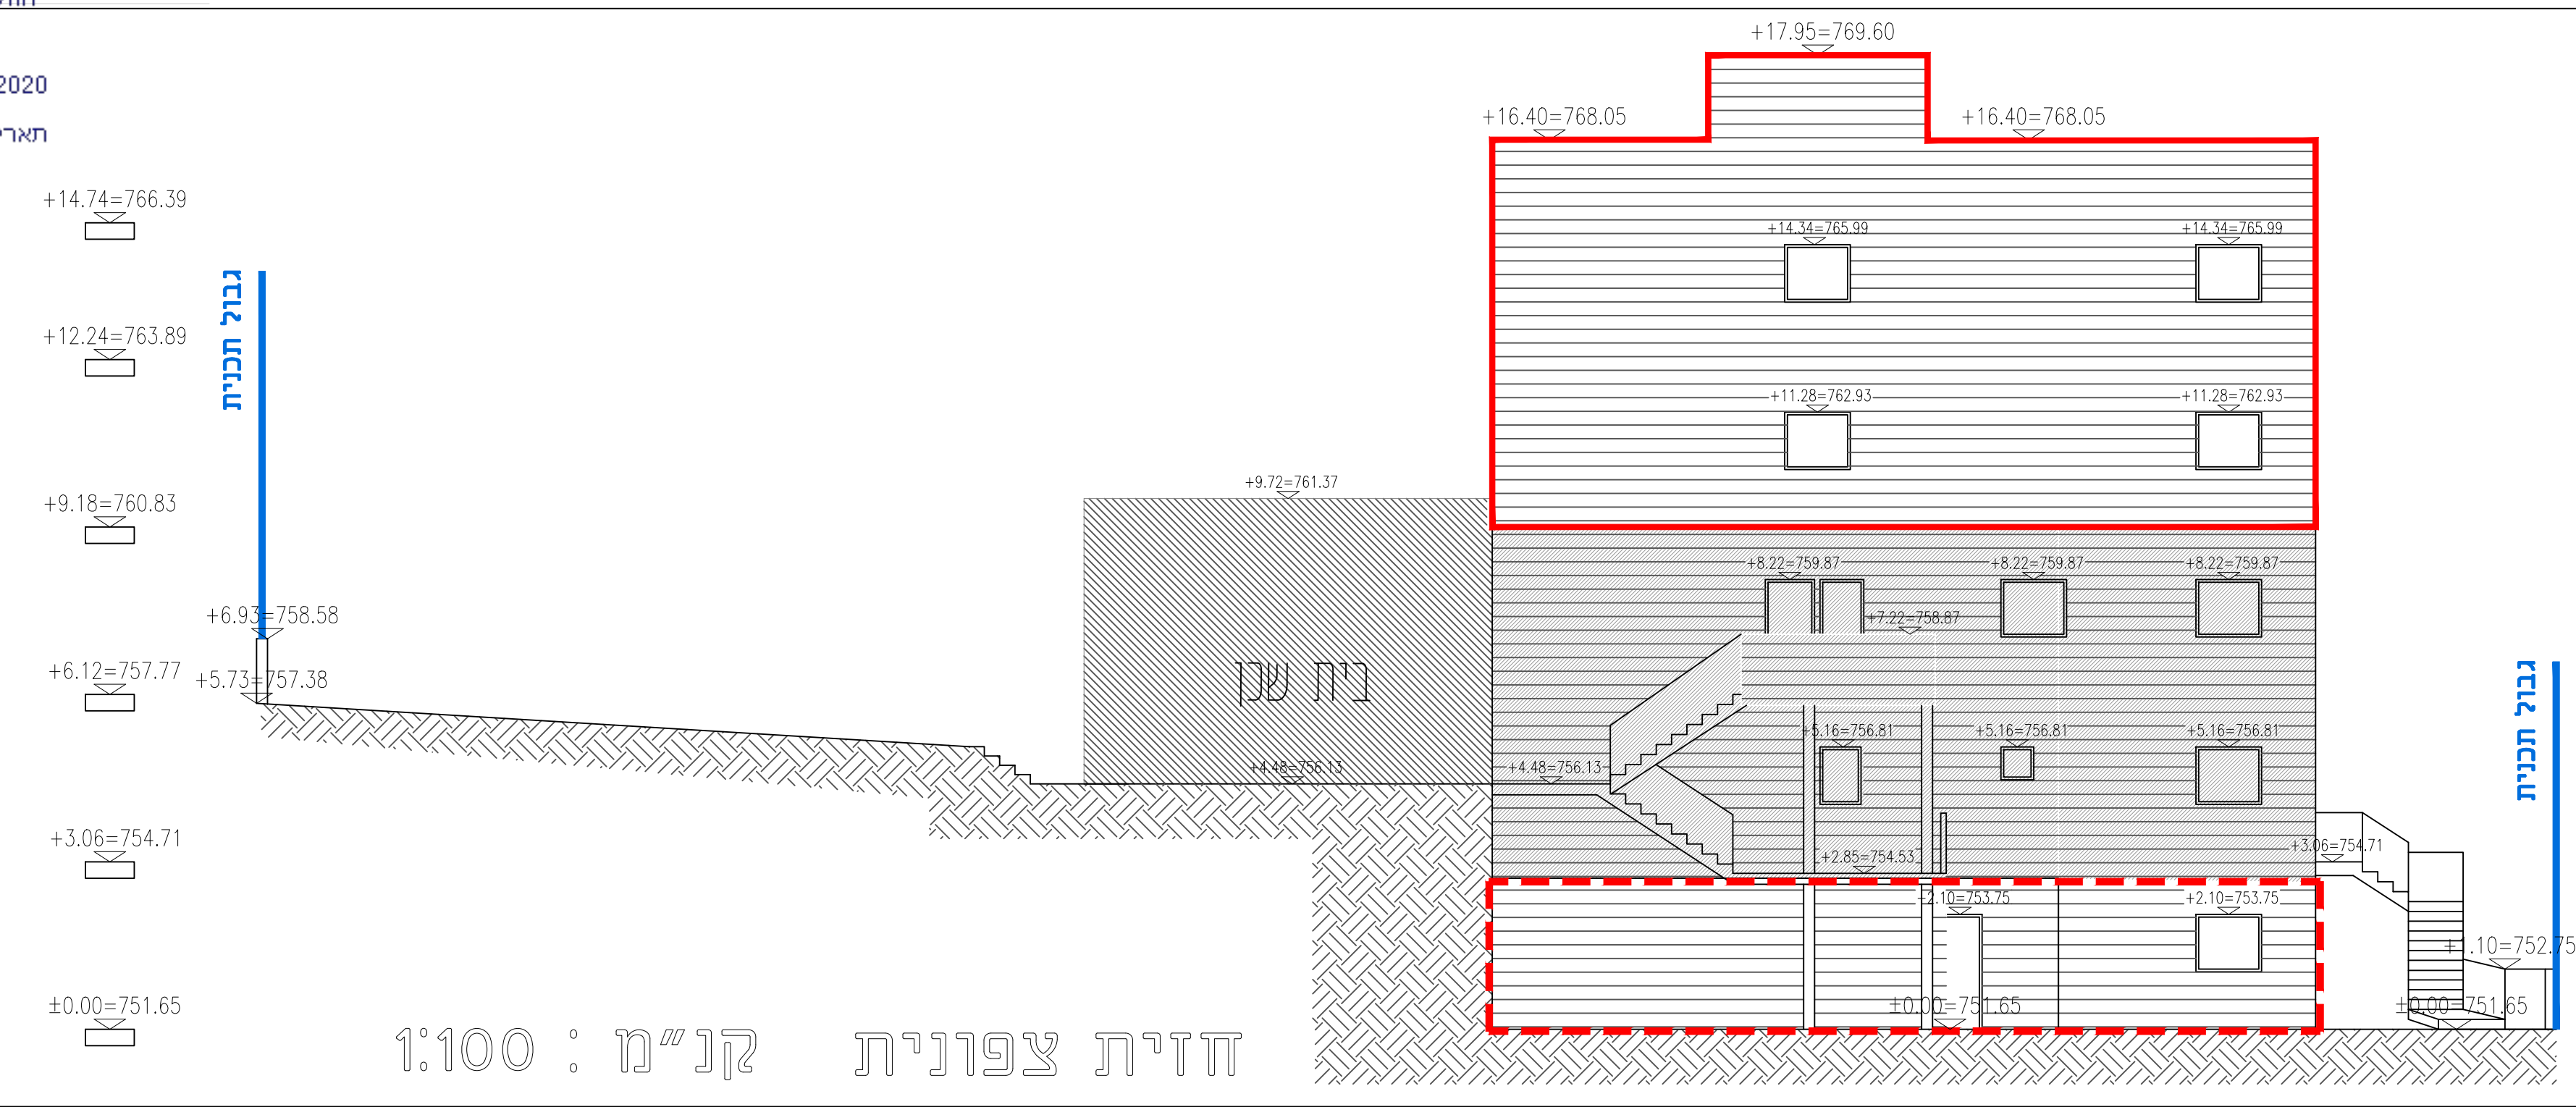

תכנית קומה ב' קנ"מ 1:100

תכנית חס' 0729996-01

תוספת בנייה מעל בניין קיים בשכי' בית צפפ

ירושל

תכנית מתאר מקומי

נספח בינו

נספח מ'

קנה מיד

גושים וחלקות בתכני

תאריך: 2020-01-01

מקור

גבול תכנית לה

12

בניה קימת בפועל ללא

בניה מוצ

גבול תא

ੴ

עץ להעת

טבלת מאזן חניה			
מחיר דשומע	מס' דירות	חילוק חניה	חניה
מנויים	2 לפי היתר		אין חני' בגבול המס'
מנויים חדשים	3	1:1.33	4
סה"כ	5		4

טבלת שמחים : תא שטח 1	סה"כ שמחים ע"פ היתר כולל שירות 90/85	סה"כ שמחים במצב מאושר על פי ת"ב* מס' 3488	סה"כ שמחים בניה ללא היתר פועל
797.4	225.7	257.4	31.7

505941	אילן אפרת	שם
	סניטר	תפקיד
054-5648867	70	טל
moayad.kawasmi@gmail.com		דואר אלקטרוני
35775071	מואיד קאסמי	שם
	בית חנינה חדרה	תפקיד
054-5648867	70	טל
moayad.kawasmi@gmail.com		דואר אלקטרוני